



CORTE 'AA'
ESCALA 1 : 25

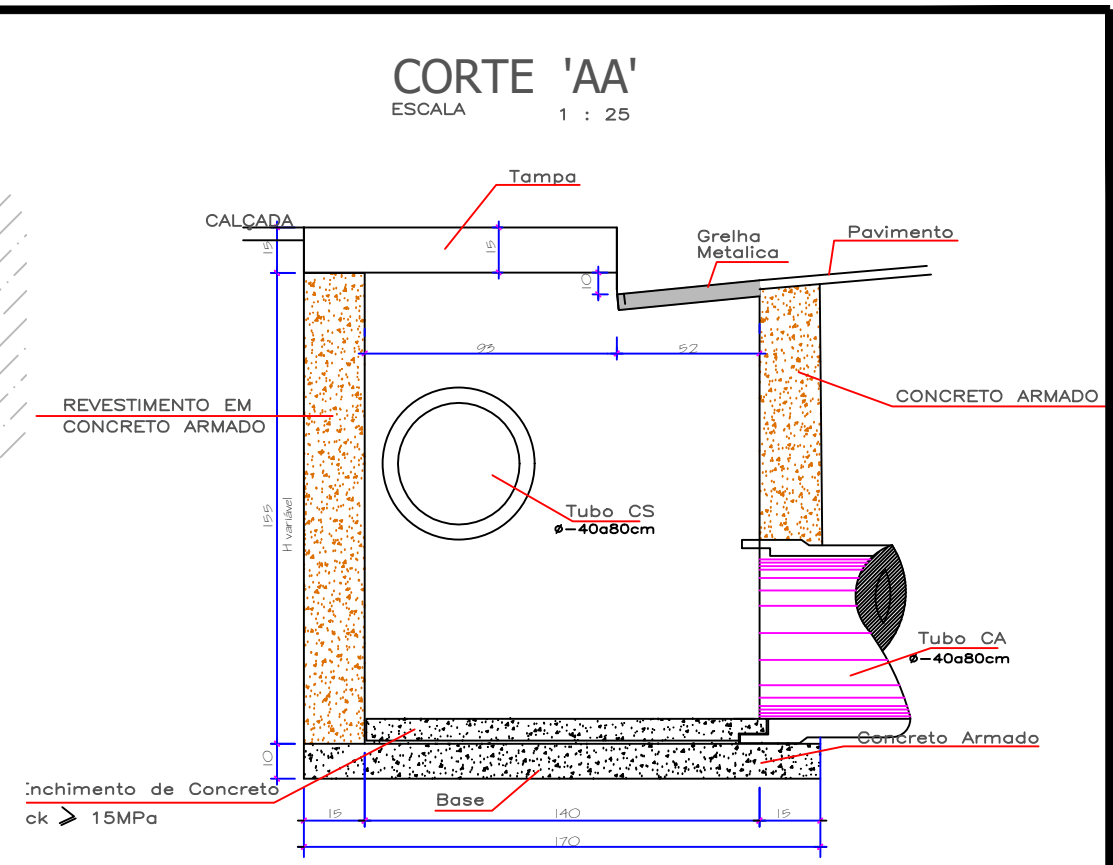


CORTE 'AA'
ESCALA 1 : 25

PLANTA
SEM ESCALA

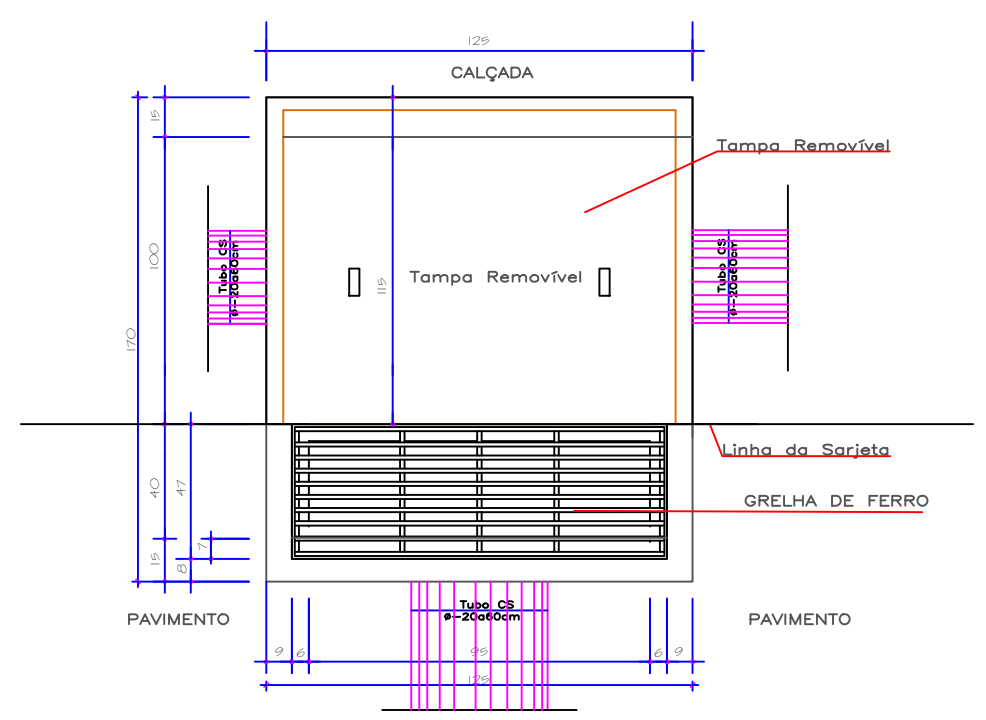

DETALHE GRADE
ESCALA 1 : 25

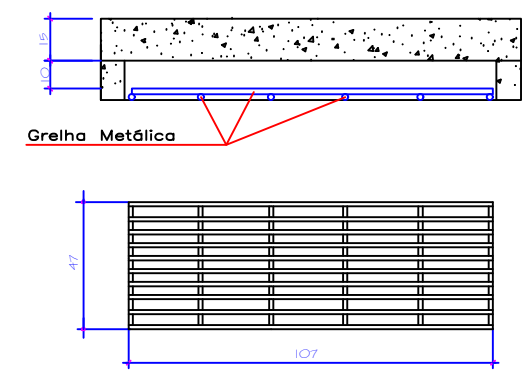


RESUMO - BOCA DE LOBO EM CONCRETO


ÍTEM	Total (01 Unidade)	Total (25 Unidades)
Formas	18,45m ²	461,25m ²
Concreto	1,98m ²	49,50m ²
Aço CA-50	19,48Kg	487,00Kg
Aço CA-60	45,46Kg	1.136,50Kg
Grelha Metálica	01 Unidade	25 Unidades

NOTAS:
 _SOLO PREVIAMENTE APILOADO PARA ASSENTAMENTO DO CONCRETO
 _CONCRETO ADOTADO fck=15Mpa
 _RECOBRIMENTO DE TODAS AS ARMADURAS EM CONTATO COM O SOLO = 3.00cm

Vista Frontal
ESCALA 1 : 25

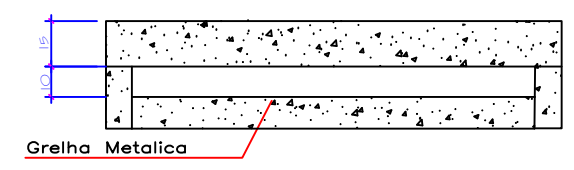

TAMPA EM CONCRETO
SEM ESCALA

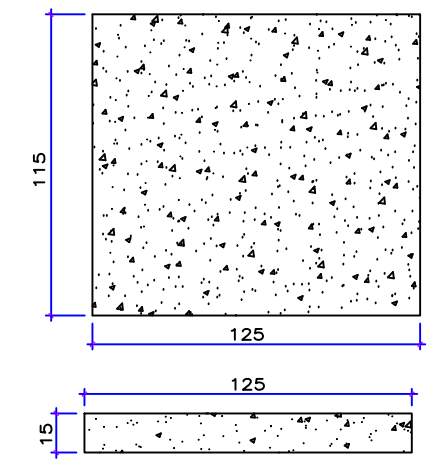

RESP. **GOF** ENGENHARIA
 ENG. CIVIL
 LEANDRO SCHANOSKI
 CREA PR - 71.205/D
 41 9183 3250
 42 9971-8983
 leandroschanoski@gmail.com

OBRA: PAVIMENTAÇÃO EM C.B.U.Q
 RUA DOM PEDRO II
 TRECHO 02
 PROP. PREFEITURA MUN. DE INACIO MARTINS
 TÍTULO: PROJETO DRENAGEM
 LOCAL: INACIO MARTINS
 DATA: 16/10/25
 ÁREA (M²): 6.000,05
 ESC. INDICADA: 05/09
 FOL. 05/09
 PREF. MUN. DE INACIO MARTINS
 LEANDRO SCHANOSKI
 CREA/PR-71.205/D