



PLANTA DE IMPLANTAÇÃO CALÇADAS

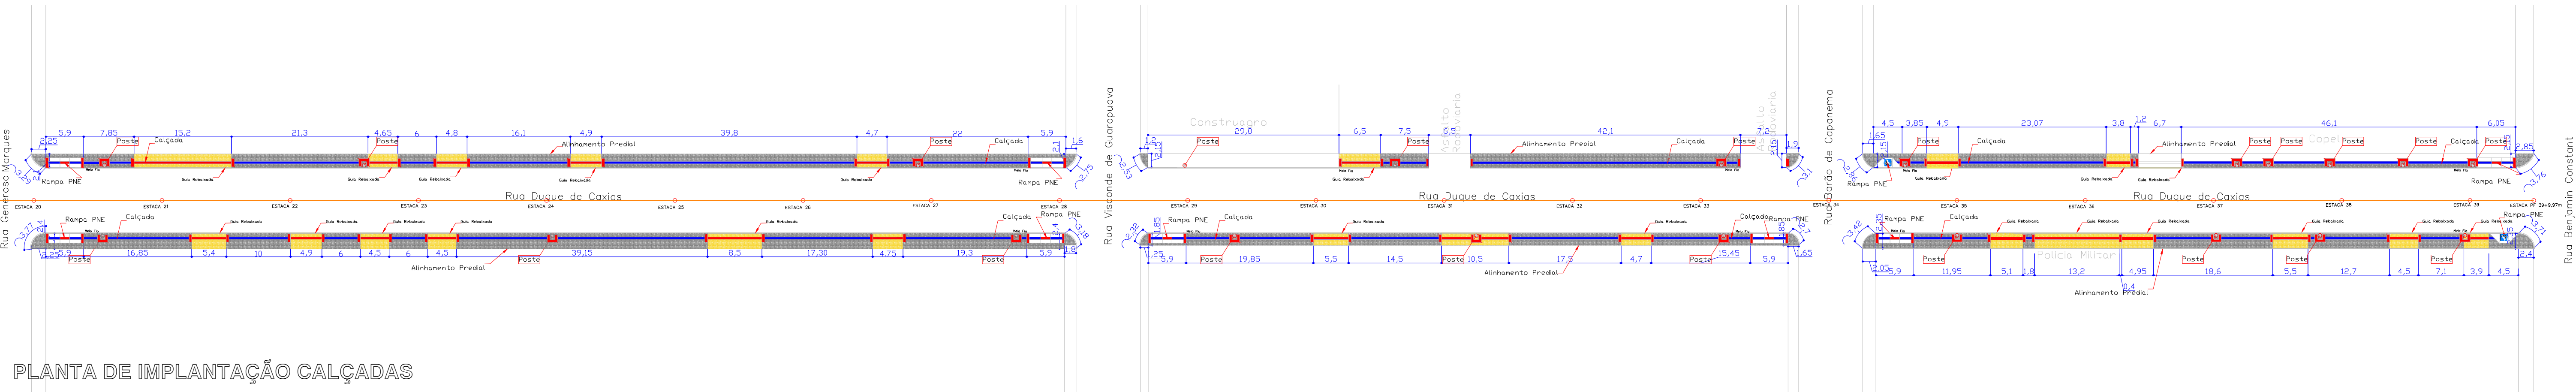

PLANTA DE IMPLANTAÇÃO CALÇADAS

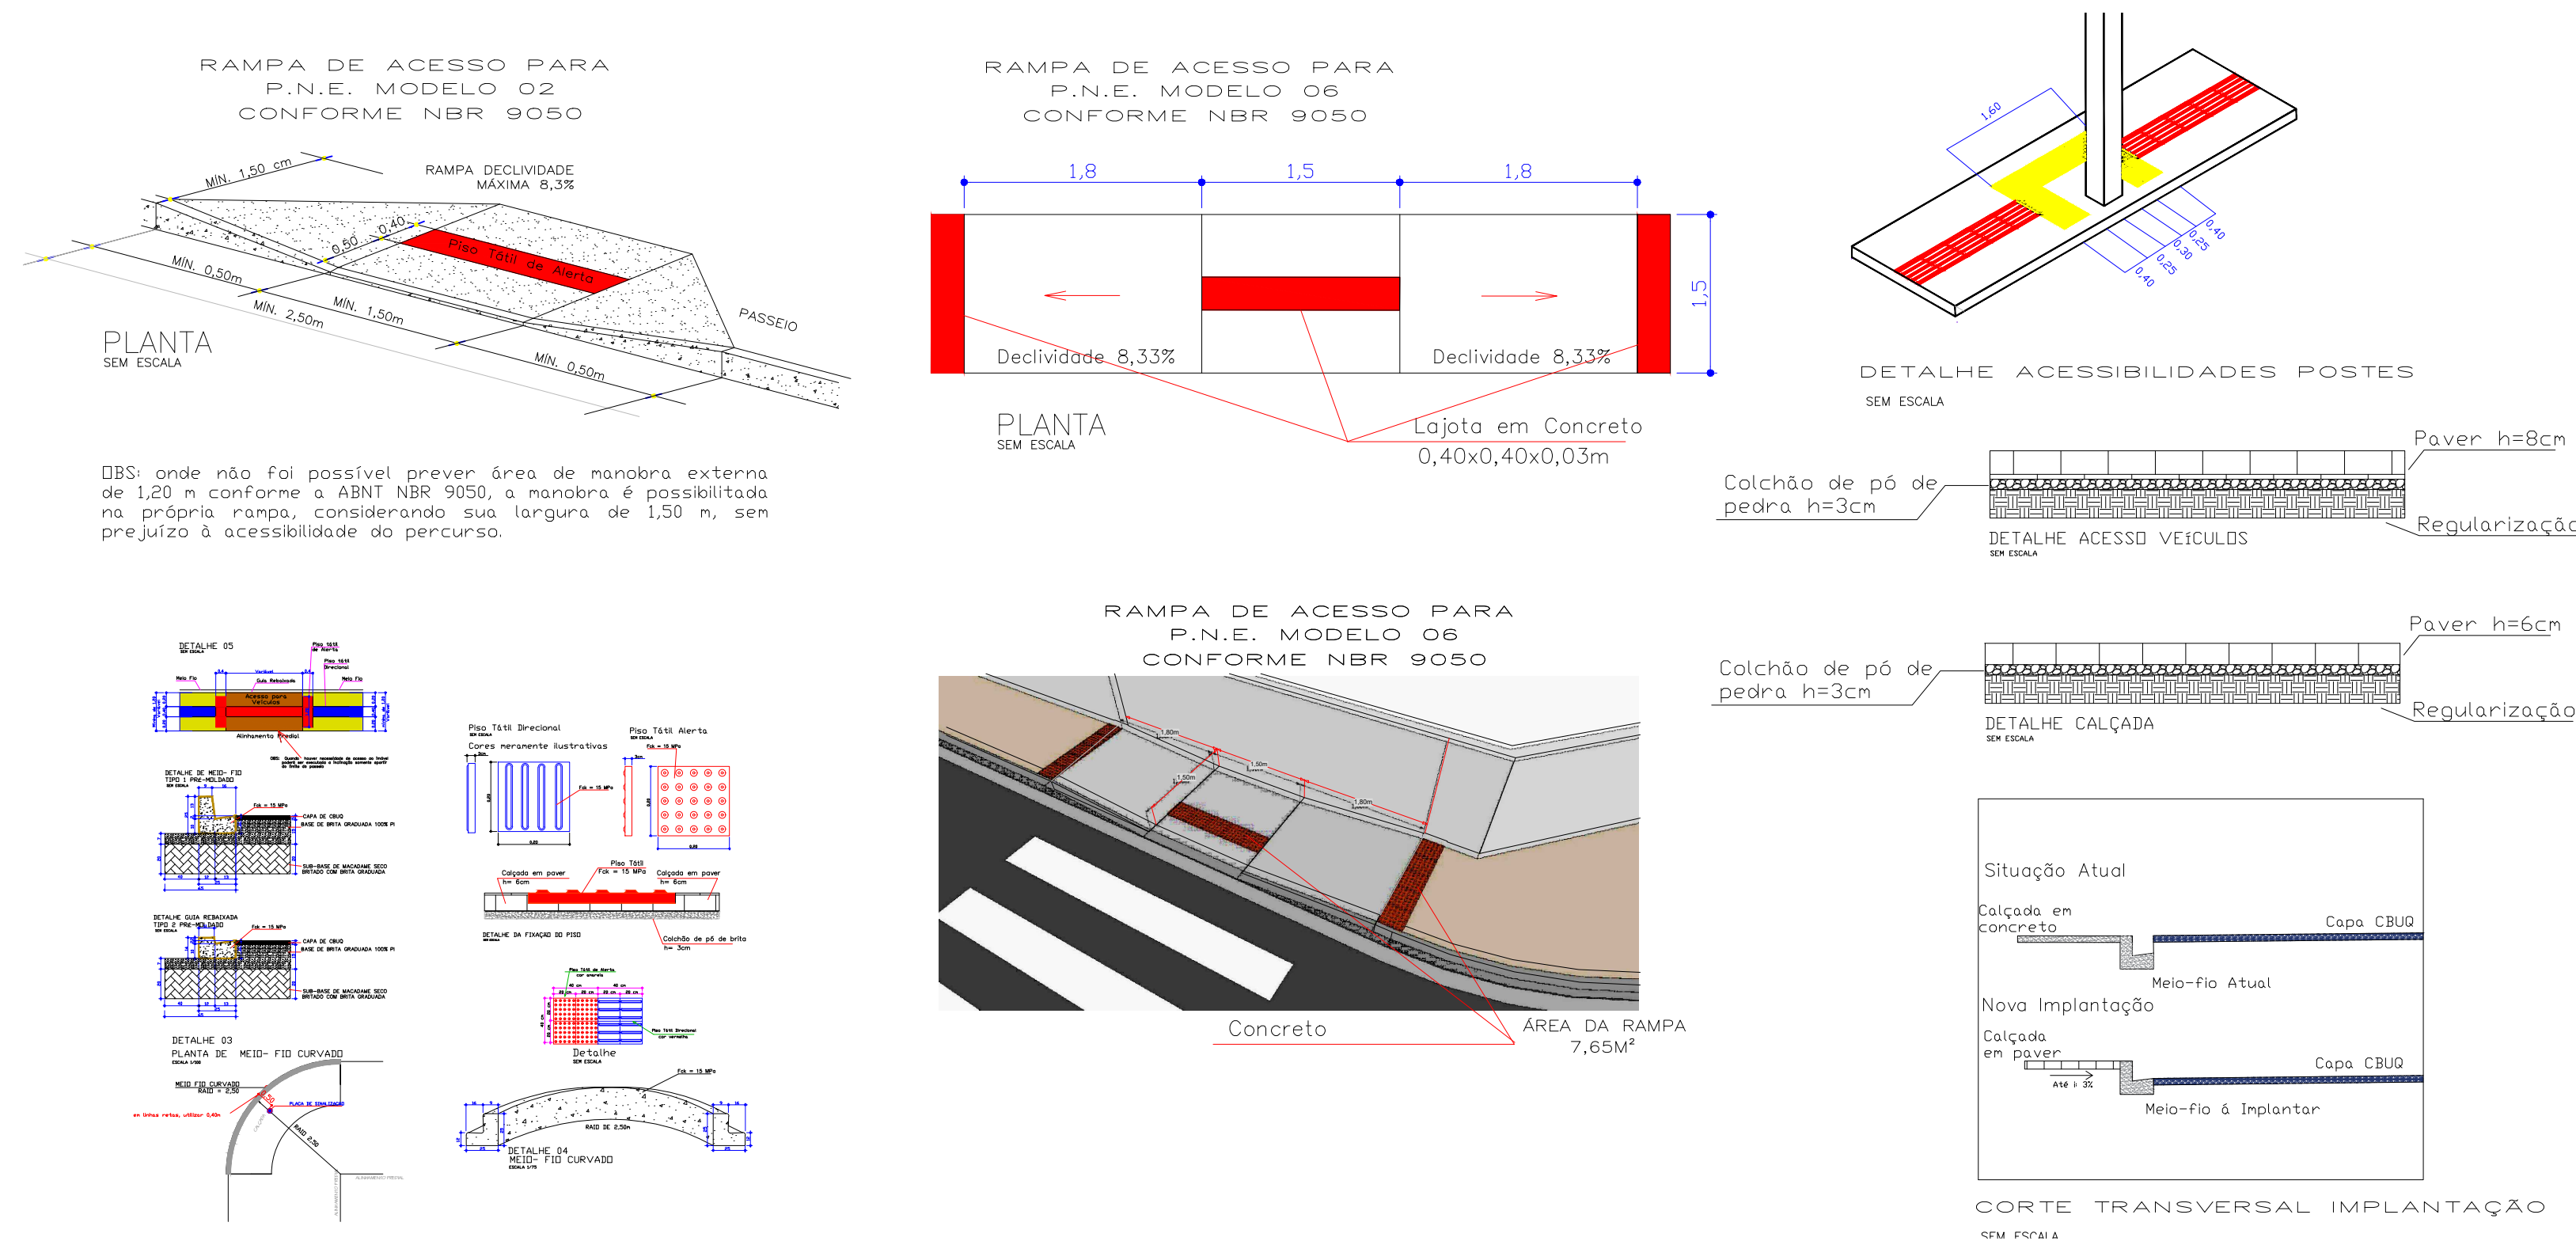

CONVENÇÕES – RUA DUQUE DE CAIXIAS	
ESTACAS DE 20 A 20 METROS	
PP = PONTO DE PARTIDA	
E = ESTACA	
PF = PONTO FINAL	
RAMPA DE ACESSIBILIDADE (Modelo 06)	18 Unidades
RAMPA DE ACESSIBILIDADE (Modelo 02)	5 Unidades
CALÇADA EM PAVER A EXECUTAR	1.959,25m²
ACESSO DE VEÍCULOS A EXECUTAR	575,35m²
PISO TÁTIL DIRECIONAL	340,55m²
PISO TÁTIL DE ALERTA	213,85m²
MEIO – FIO COM SARJETA A SER EXECUTADO	1.029,30m
MEIO – (GUIA REBAIXADA) A SER EXECUTADO	275,10m
DEMOLIÇÃO DE CALÇADAS EXISTENTES	1.914,96m²
DEMOLIÇÃO OU RETIRADA DE MEIO-FIO	1.208,00m

CARIMBO APROVAÇÃO PREFEITURA MUNICIPAL DE INACIO MARTINS 12 MAR 2015 APROVADO ANEXO RICARDO S. FRIAS ARQUITETO E URBANISTA CREA/PR 122015-2		DEMAIS ÓRGÃOS	
RESP. ANDRYEL	OBRA CALÇADAS EM PAVER RUA DUQUE DE CAIXIAS PREFEITURA MUN. DE INACIO MARTINS	LOCAL INACIO MARTINS	DATA 12/03/26
TÍTULO PROJETO DE IMPLANTAÇÃO E ACESSIBILIDADE • IMPLANTAÇÃO DE CALÇADAS E RAMPA • DETALHES		ÁREA (M²) 2534,60 m²	ESC. INDICADA
DESENHO ANDRYEL		CREA/PR-71.205/D	FOL. 01/03