



PLANTA DE IMPLANTAÇÃO CALÇADAS

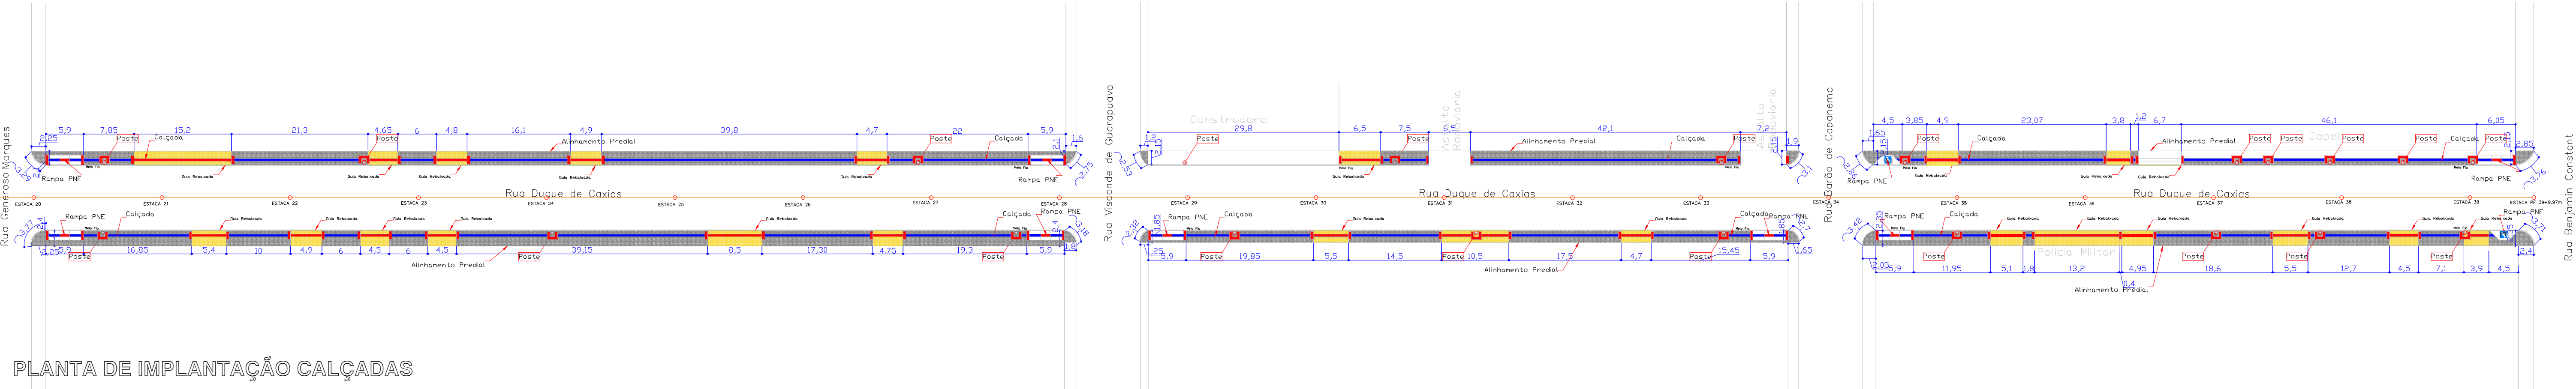

PLANTA DE IMPLANTAÇÃO CALÇADAS

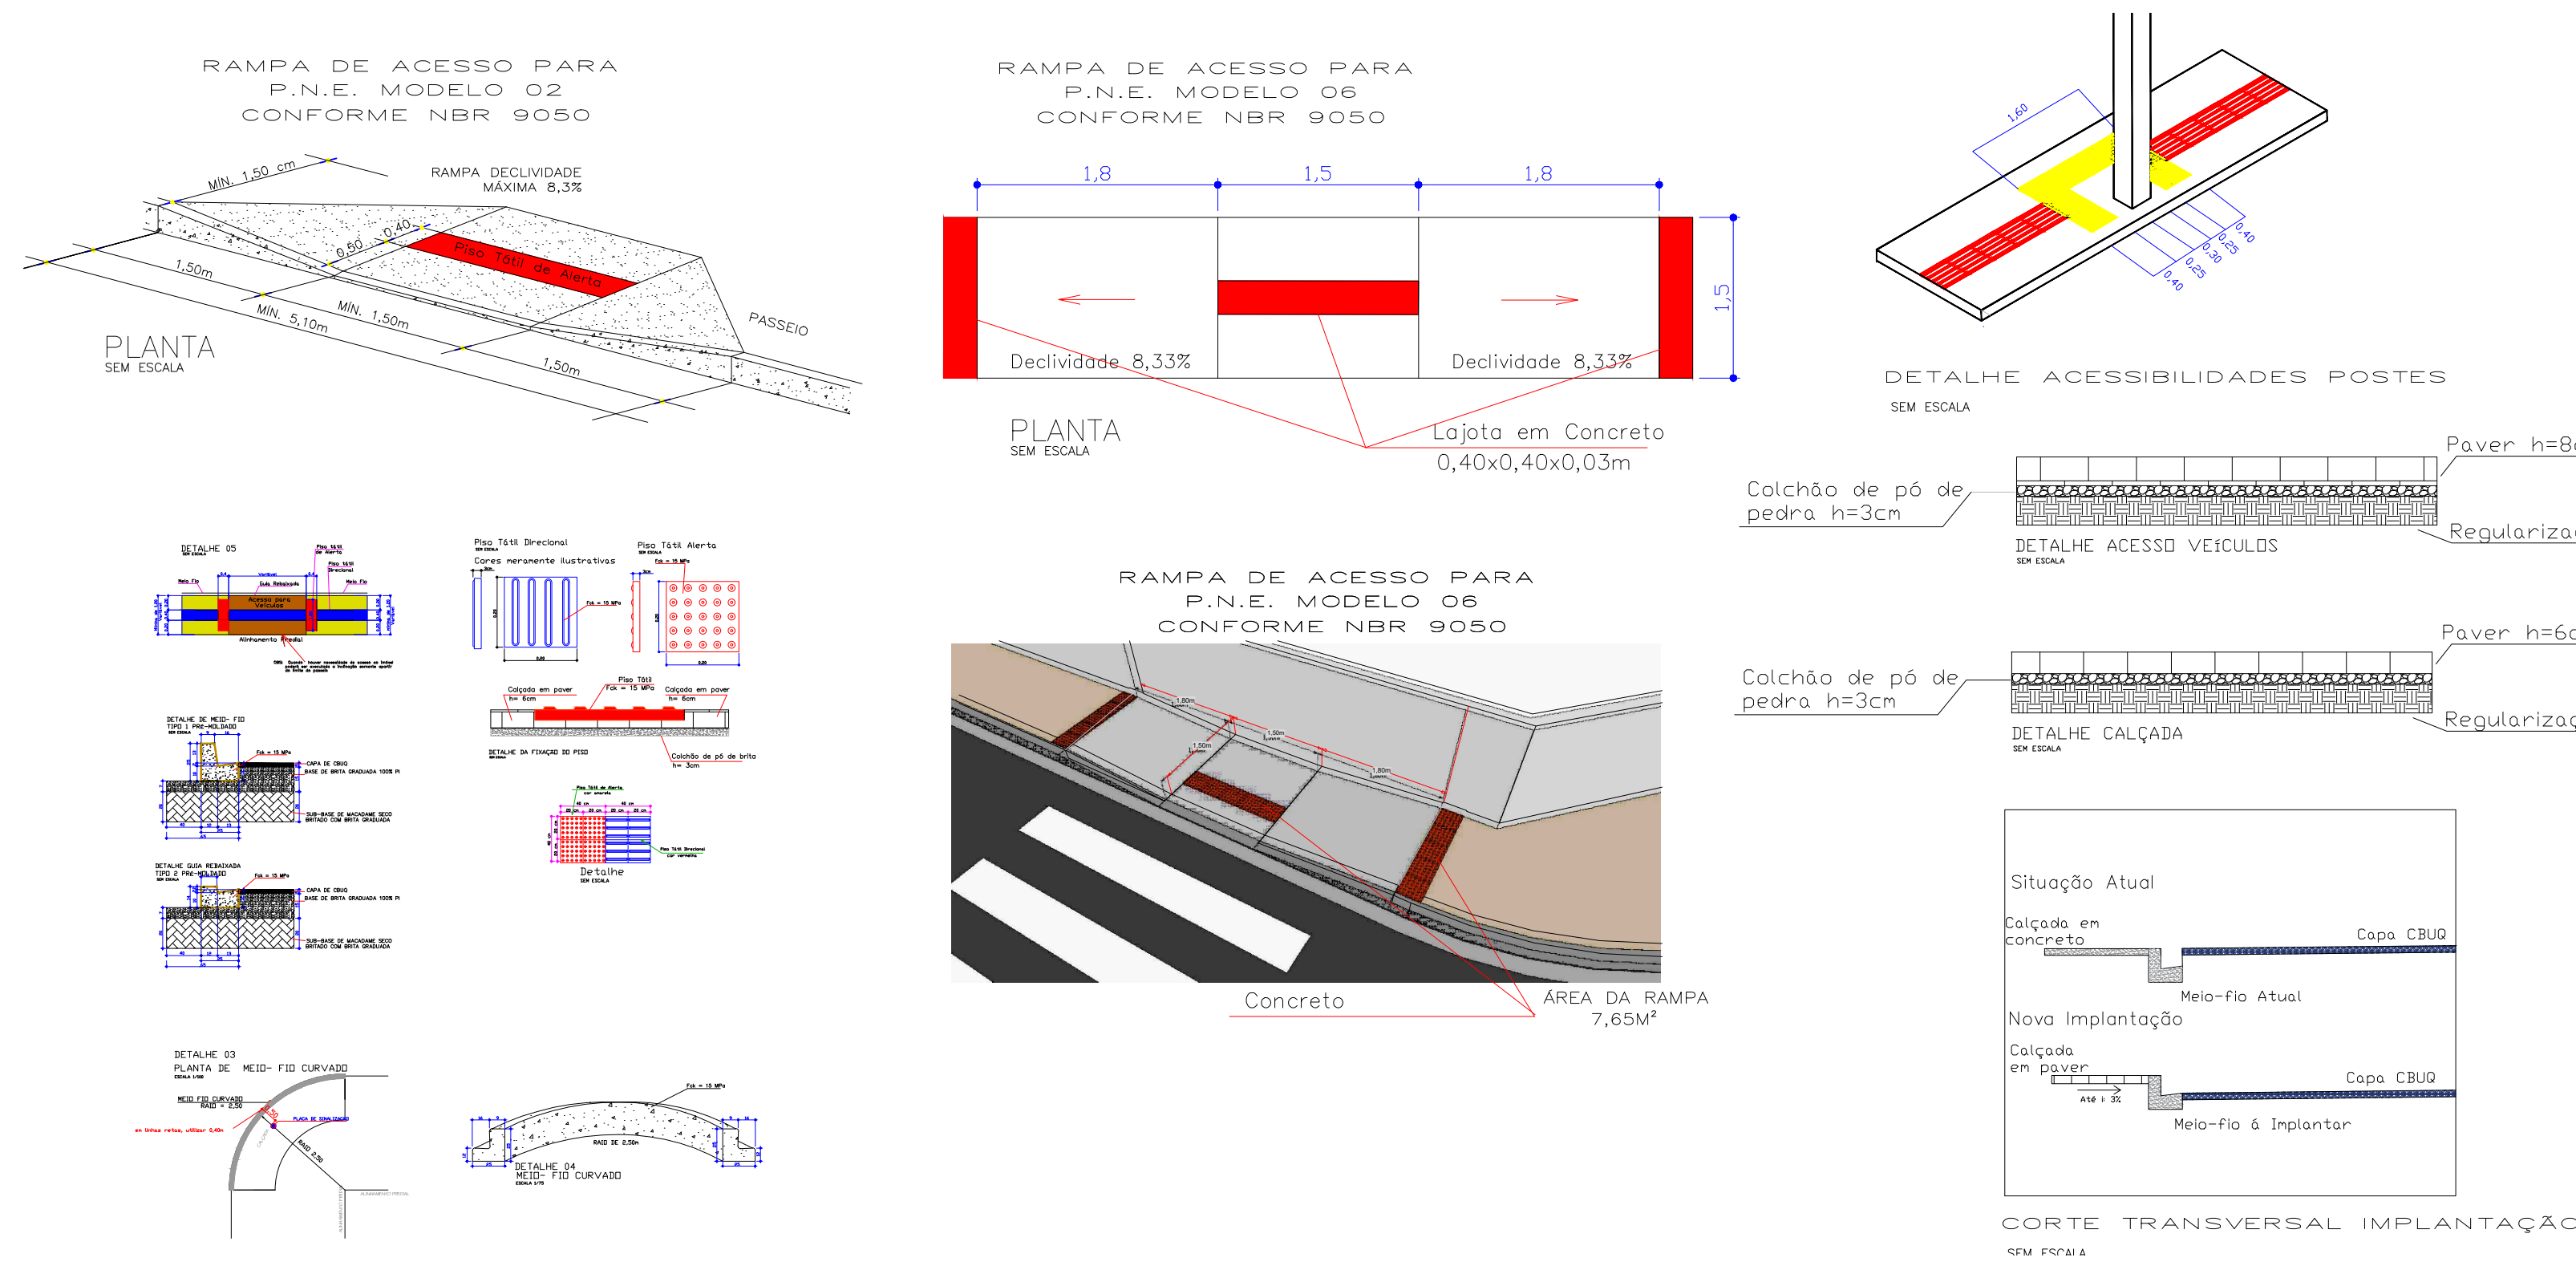

| CONVENÇÕES – RUA DUQUE DE CAIXIAS |                                                      |
|-----------------------------------|------------------------------------------------------|
| ESTACAS DE 20 A 20 METROS         |                                                      |
| PP E PF                           | PP= PONTO DE PARTIDA<br>E= ESTACA<br>PF= PONTO FINAL |
|                                   | RAMPA DE ACESSIBILIDADE (Modelo 06) 18 Unidades      |
|                                   | RAMPA DE ACESSIBILIDADE (Modelo 02) 5 Unidades       |
|                                   | CALÇADA EM PAVER A EXECUTAR 1.959,25m²               |
|                                   | ACESSO DE VEÍCULOS A EXECUTAR 575,35m²               |
|                                   | PISO TÁTIL DIRECIONAL 340,55m²                       |
|                                   | PISO TÁTIL DE ALERTA 213,85m²                        |
|                                   | MEIO – FIO COM SARJETA A SER EXECUTADO 1.029,30m     |
|                                   | MEIO – (GUIA REBAIXADA) A SER EXECUTADO 275,10m      |
|                                   | DEMOLIÇÃO DE CALÇADAS EXISTENTES 1.914,96m²          |
|                                   | DEMOLIÇÃO OU RETIRADA DE MEIO-FIO 1.208,00m          |

|                                   |                                           |                              |                                          |
|-----------------------------------|-------------------------------------------|------------------------------|------------------------------------------|
| CARIMBO APROVAÇÃO                 |                                           | DEMAIS ÓRGÃOS                |                                          |
|                                   |                                           |                              |                                          |
| RESP.                             | OBRA                                      | LOCAL                        |                                          |
|                                   | CALÇADAS EM PAVER<br>RUA DUQUE DE CAIXIAS | INACIO MARTINS               |                                          |
| PROP.                             | PREFEITURA MUN. DE INACIO MARTINS         | DATA                         | 10/02/26                                 |
| TÍTULO                            | PROJETO DE IMPLANTAÇÃO E ACESSIBILIDADE   | ÁREA (M²)                    | 2534,60 m²                               |
| • IMPLANTAÇÃO DE CALÇADAS E RAMPA |                                           | ESC.                         | INDICADA                                 |
| • DETALHES                        |                                           | FOL.                         | 01/03                                    |
| DESENHO                           | ANDRYEL                                   | PREF. MUN. DE INACIO MARTINS | LEOPOLDO SCHANDOWSKI<br>CREA/PR-71.205/D |