



PLANTA GEOMÉTRICA CALÇADAS

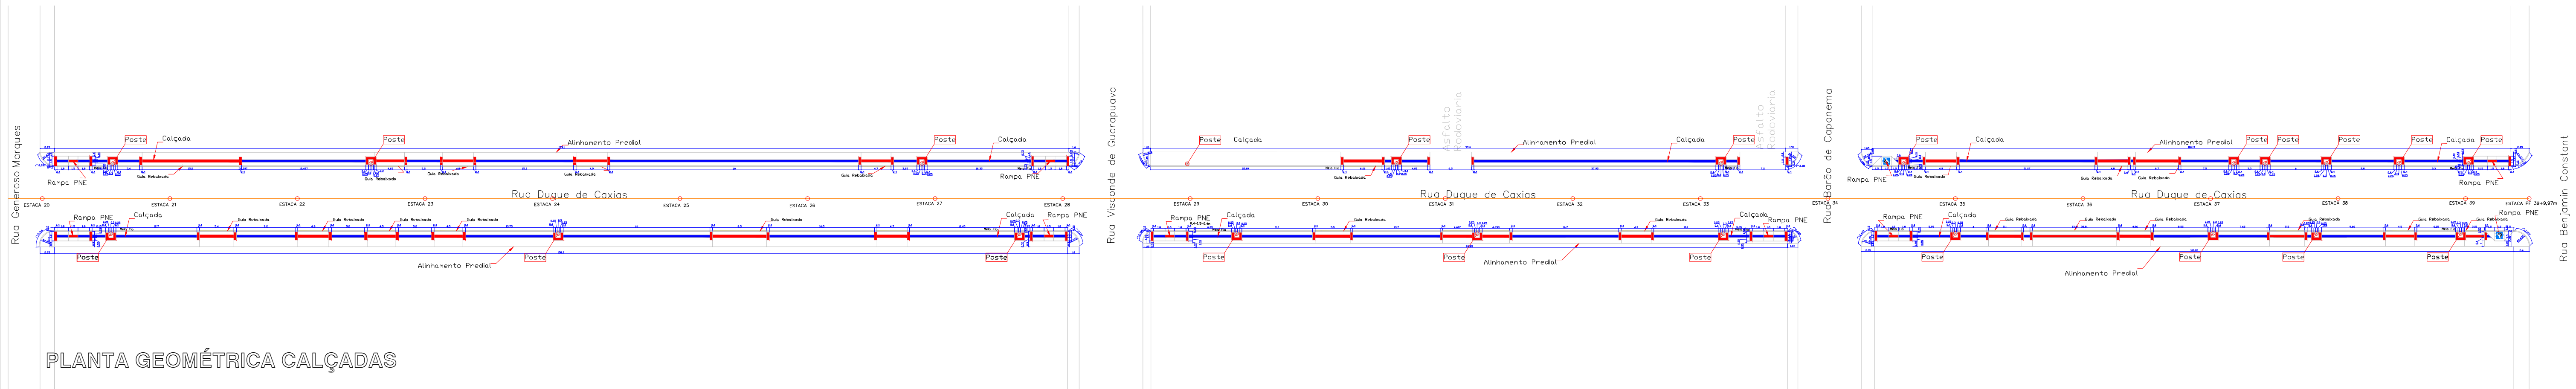

PLANTA GEOMÉTRICA CALÇADAS

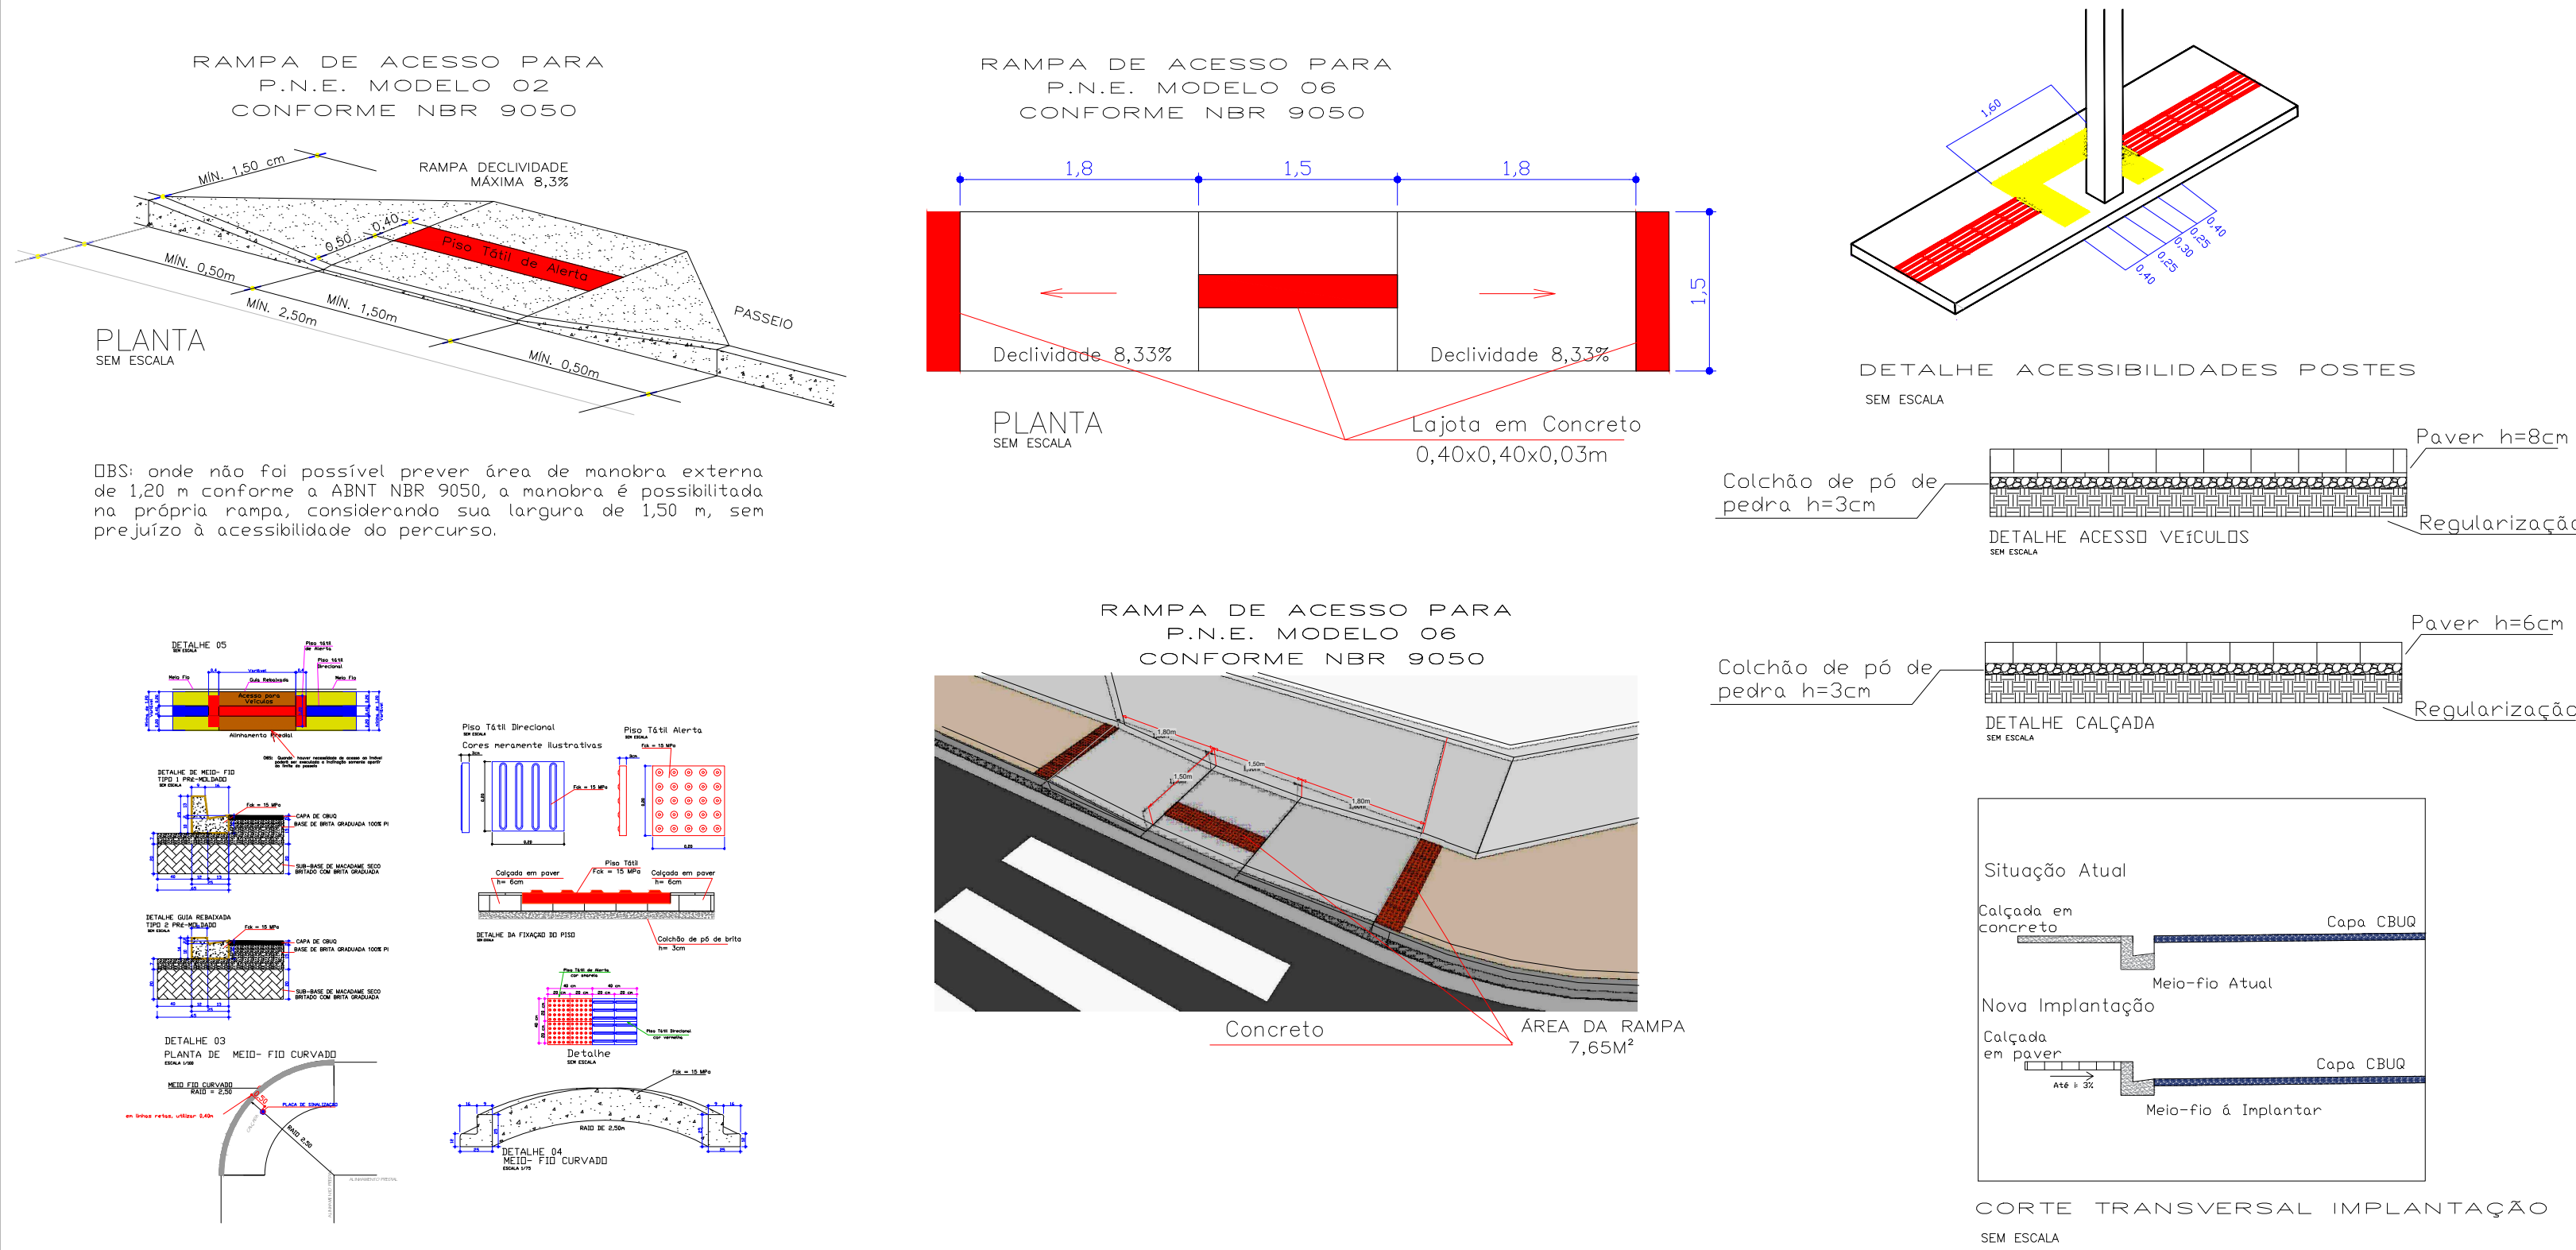

CONVENÇÕES – RUA DUQUE DE CAXIAS		
ESTACAS DE 20 A 20 METROS		
PP	E	PF
PP= PONTO DE PARTIDA		
E= ESTACA		
PF= PONTO FINAL		
	RAMPA DE ACESSIBILIDADE (Modelo 06)	18 Unidades
	RAMPA DE ACESSIBILIDADE (Modelo 02)	5 Unidades
	CALÇADA EM PAVER A EXECUTAR	1.959,25m²
	ACESSO DE VEÍCULOS A EXECUTAR	575,35m²
	PISO TÁTIL DIRECIONAL	340,55m²
	PISO TÁTIL DE ALERTA	213,85m²
	MEIO – FIO COM SARJETA A SER EXECUTADO	1.029,30m
	MEIO – (GUIA REBAIXADA) A SER EXECUTADO	275,10m
	DEMOLIÇÃO DE CALÇADAS EXISTENTES	1.914,96m²
	DEMOLIÇÃO OU RETIRADA DE MEIO-FIO	1.208,00m

CARIMBO APROVAÇÃO		DEMAIS ÓRGÃOS	
PREFEITURA MUNICIPAL DE INACIO MARTINS CHPJ 16.178.029/0001-20 12 MAR. 2015 APROVADO Armando Ricardo S. Fraga Arquiteto e Urbanista CAU/PR-A122019-2			
RESP.	OBRA	LOCAL	
	CALÇADAS EM PAVER RUA DUQUE DE CAXIAS	INACIO MARTINS	
PROP.	PREFEITURA MUN. DE INACIO MARTINS	DATA	
TÍTULO	PROJETO GEOMÉTRICO	ÁREA (m²)	
• GEOMÉTRICO DE CALÇADAS E RAMPA		2534,60 m²	
• DETALHES		ESC.	
DESENHO		INDICADA	
ANDRYEL		FOL.	
	PREF. MUN. DE INACIO MARTINS		02/03
	CREA/PR-71.205/D		