






PLANTA DE DEMOLIÇÃO CALÇADAS

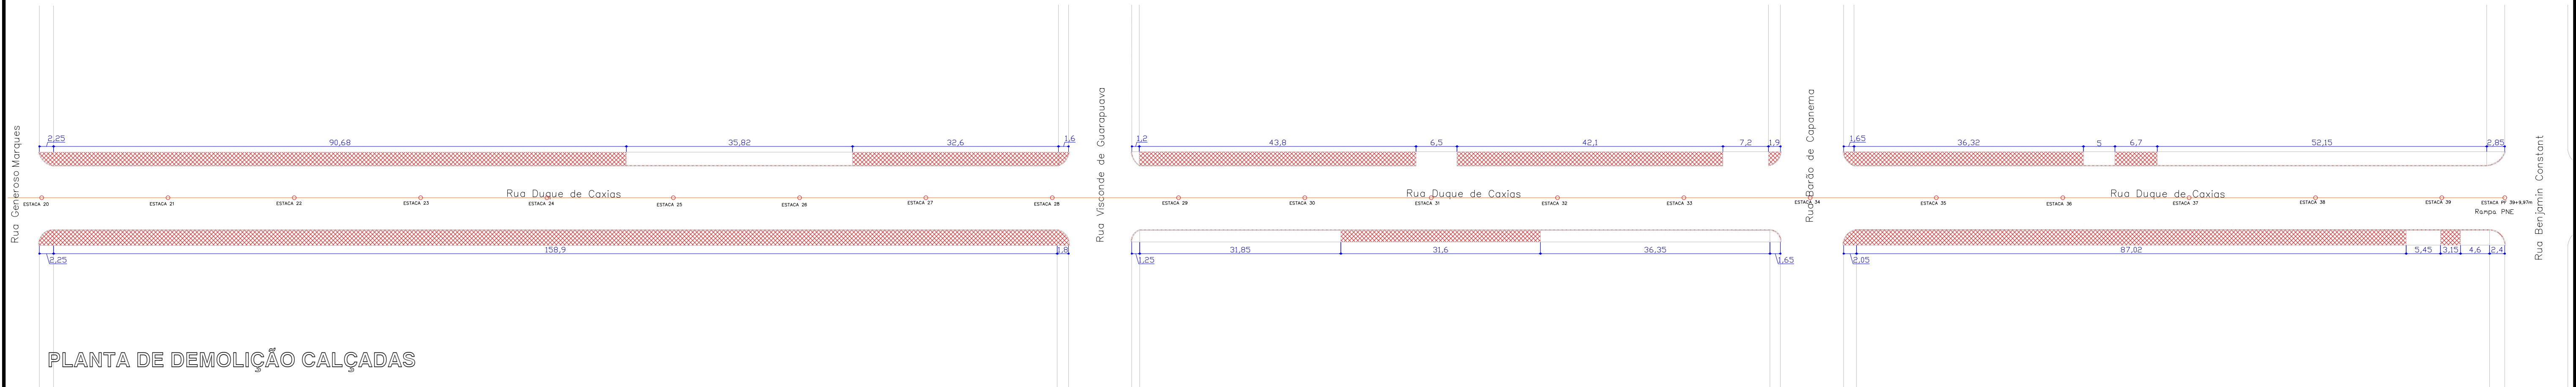

PLANTA DE DEMOLIÇÃO CALÇADAS

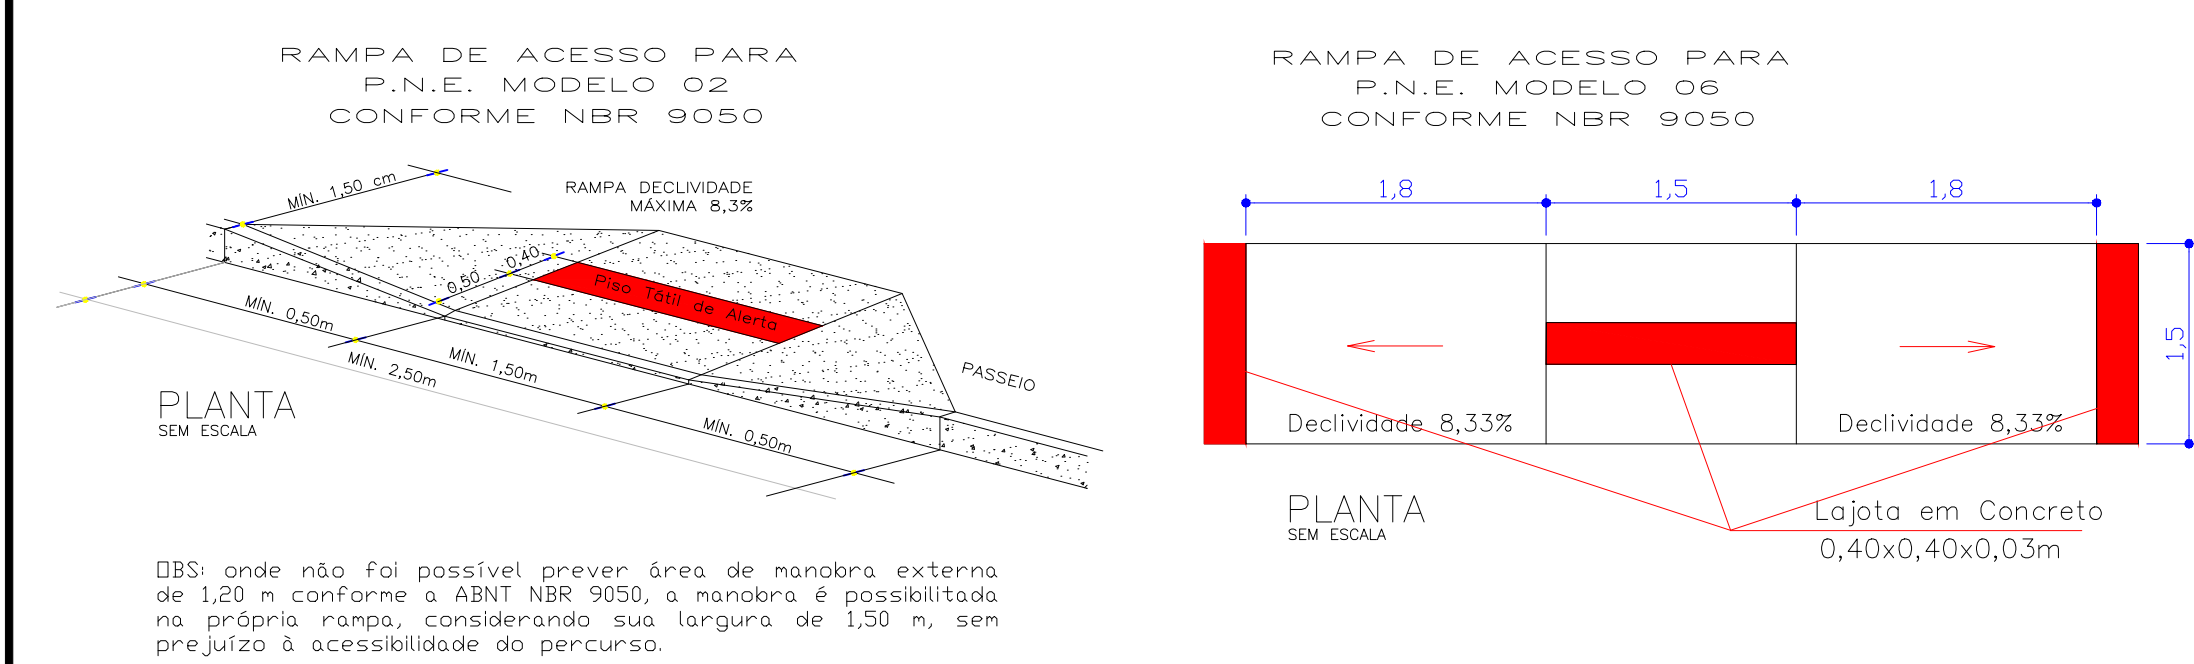

OBS: onde não foi possível prever área de manobra externa de 1,20 m conforme a ABNT NBR 9050, a manobra é possibilitada na própria rampa, considerando sua largura de 1,50 m, sem prejuízo à acessibilidade do percurso.

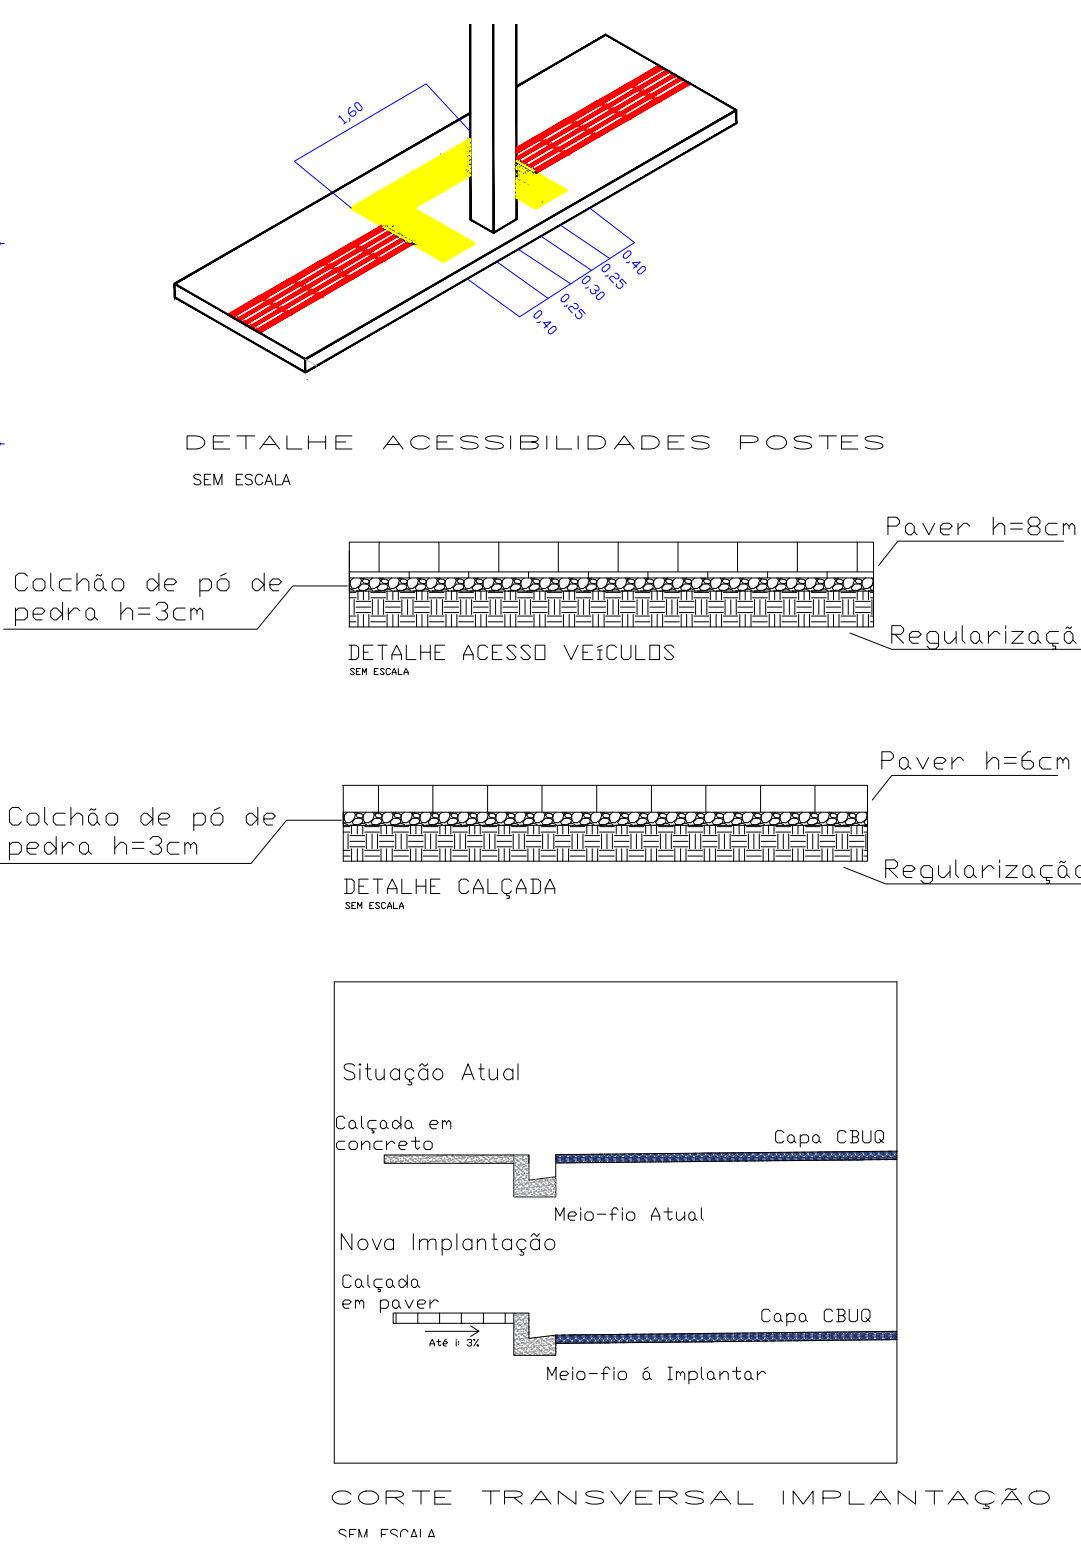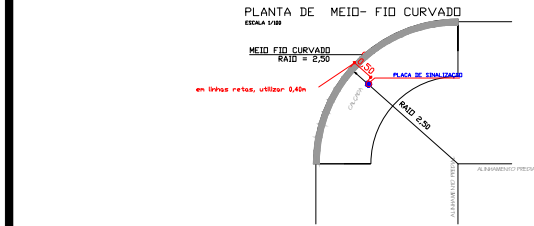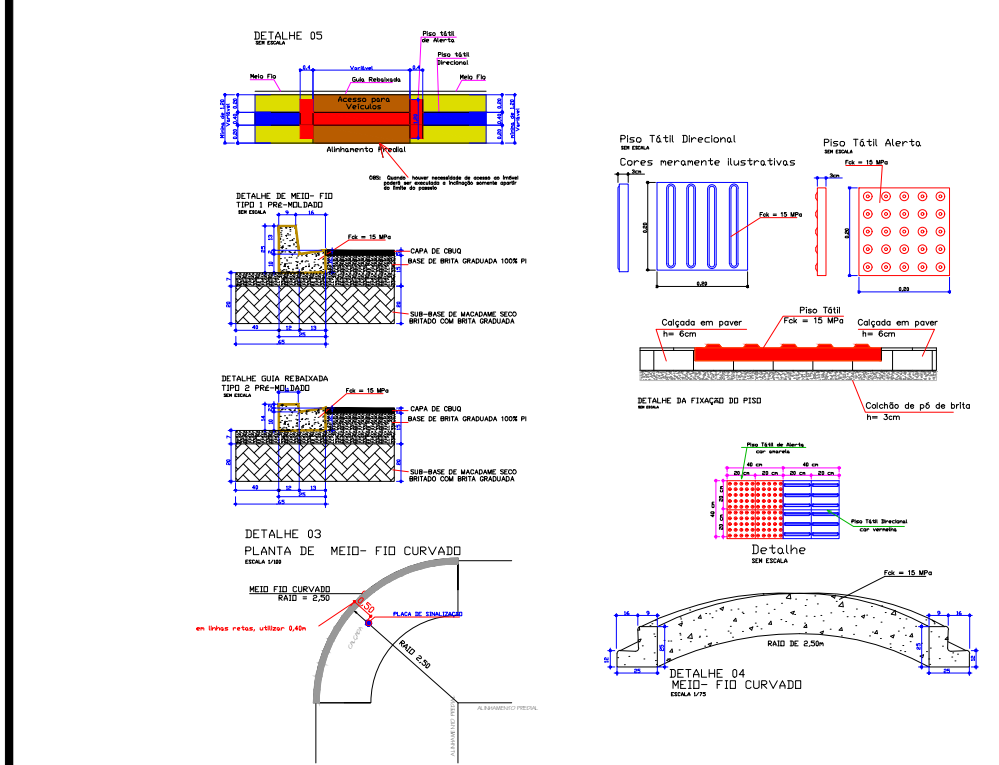

CONVENÇÕES – RUA DUQUE DE CAXIAS	
ESTACAS DE 20 A 20 METROS	
PP E PF	PP= PONTO DE PARTIDA E= ESTACA PF= PONTO FINAL
	RAMPA DE ACESSIBILIDADE (Modelo 06) 18 Unidades
	RAMPA DE ACESSIBILIDADE (Modelo 02) 5 Unidades
	CALÇADA EM PAVER A EXECUTAR 1.959,25m²
	ACESSO DE VEÍCULOS A EXECUTAR 575,35m²
	PISO TÁTIL DIRECIONAL 340,55m²
	PISO TÁTIL DE ALERTA 213,85m²
	MEIO – FIO COM SARJETA A SER EXECUTADO 1.029,30m
	MEIO – (GUIA REBAIXADA) A SER EXECUTADO 275,10m
	DEMOLIÇÃO DE CALÇADAS EXISTENTES 1.914,96m²
	DEMOLIÇÃO OU RETIRADA DE MEIO-FIO 1.208,00m

CARIMBO APROVAÇÃO		DEMAIS ÓRGÃOS	
RESP.	OBRA	LOCAL	
	CALÇADAS EM PAVER RUA DUQUE DE CAXIAS	INACIO MARTINS	
LEONARDO SCHANDSKI 41 9183 3290 42 9971-9963 leandroschanski@gmail.com	PREFEITURA MUN. DE INACIO MARTINS	DATA	
	TÍTULO	ÁREA (m²)	
	PROJETO DE DEMOLIÇÃO	2534,60 m²	
	• DEMOLIÇÕES DE CALÇADAS E MEIO-FIOS	ESC.	
	• DETALHES	INDICADA	
DESENHO		FOL.	
ANDRYEL	PREF. MUN. DE INACIO MARTINS	03/03	
	LEONARDO SCHANDSKI CREA/PR-71.205/0		