



Rua Sete de Setembro

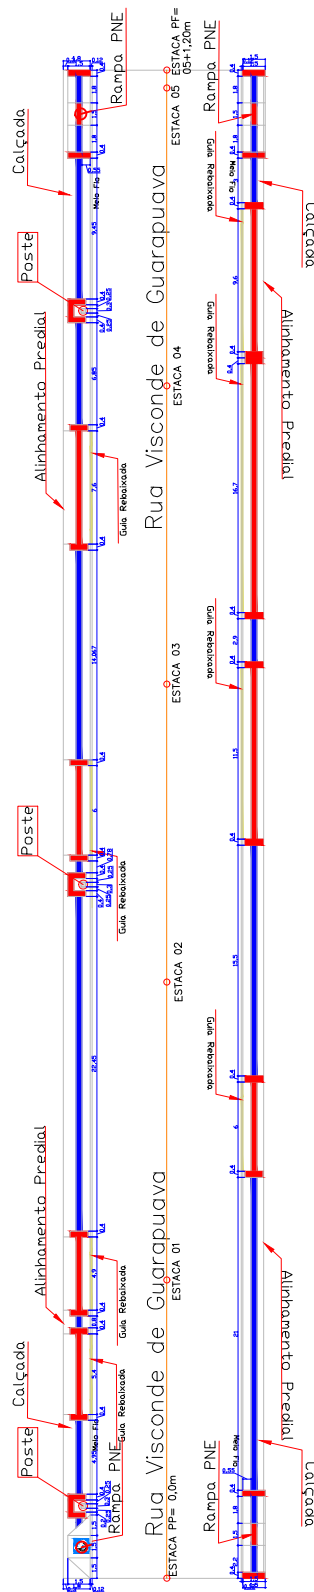

Rua Duque de Caxias

PLANTA GEOMÉTRICA CALÇADAS


Rua Sete de Setembro

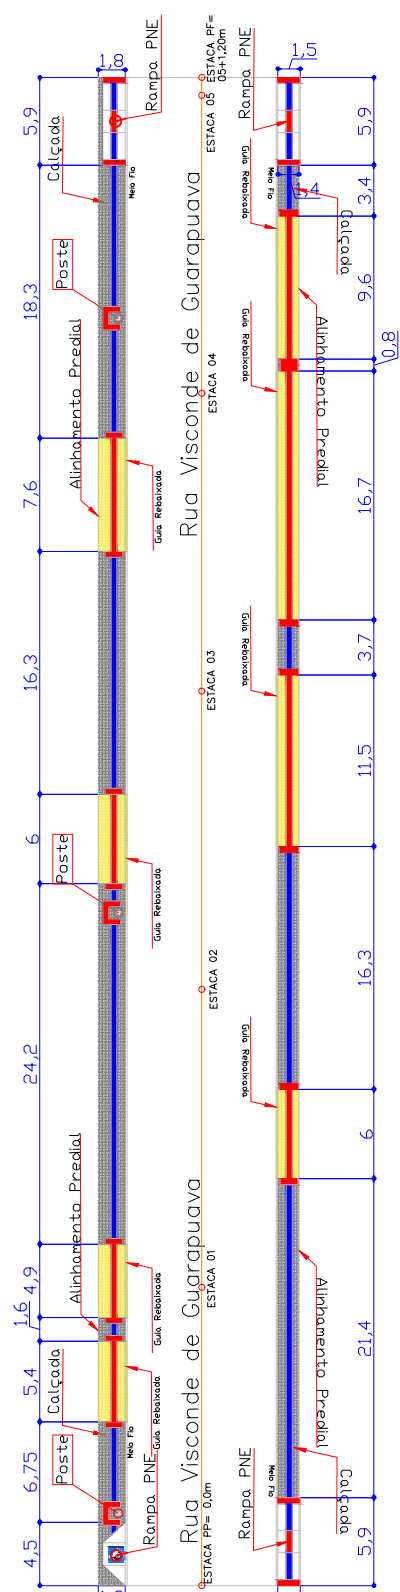

Rua Duque de Caxias


PLANTA DE IMPLANTAÇÃO CALÇADAS

Rua Sete de Setembro

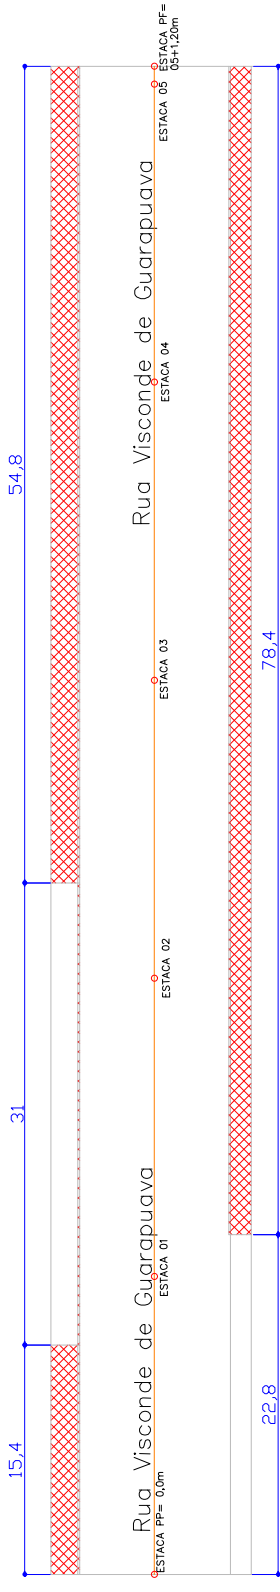



Rua Duque de Caxias

PLANTA DE DEMOLIÇÃO CALÇADAS

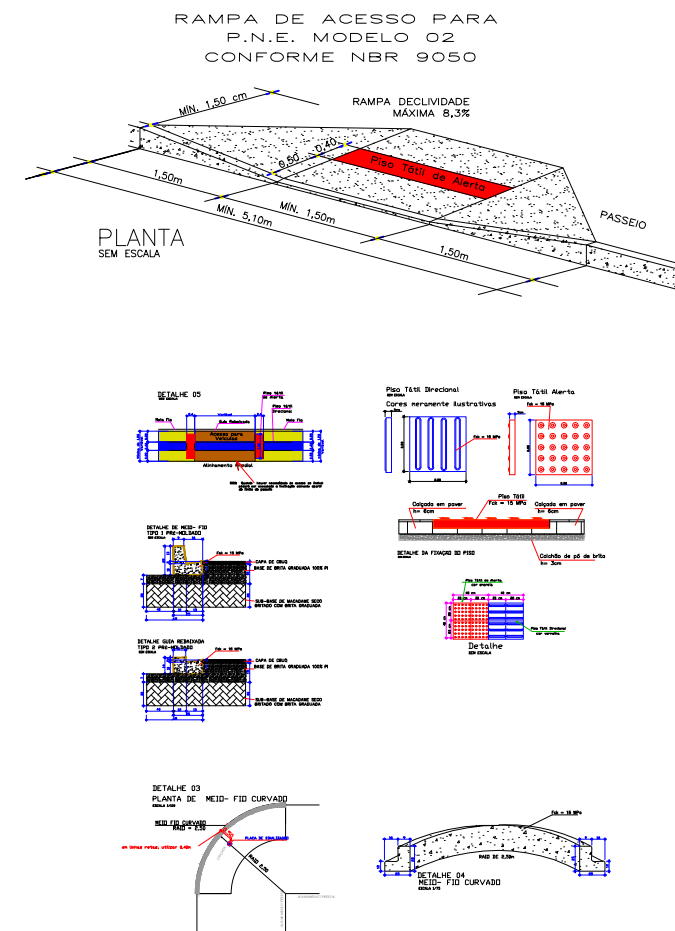

CONVENÇÕES - RUA VISCONDE DE GUARAPUAVA

ESTACAS DE 20 A 20 METROS	
PP E PF	
PP= PONTO DE PARTIDA	
E= ESTACA	
PF= PONTO FINAL	
RAMPA DE ACESSIBILIDADE (Modelo 06)	3 Unidades
RAMPA DE ACESSIBILIDADE (Modelo 02)	1 Unidade
CALÇADA EM PAVER A EXECUTAR	197,90m²
ACESSO DE VEÍCULOS A EXECUTAR	108,70m²
PISO TÁTIL DIRECIONAL	46,79m²
PISO TÁTIL DE ALERTA	43,50m²
MEIO - FIO COM SARJETA A SER EXECUTADO	128,70m
MEIO - (GUIA REBAIXADA) A SER EXECUTADO	73,30m
DEMOLIÇÃO DE CALÇADAS EXISTENTES	218,93m²
DEMOLIÇÃO OU RETIRADA DE MEIO-FIO	179,21m

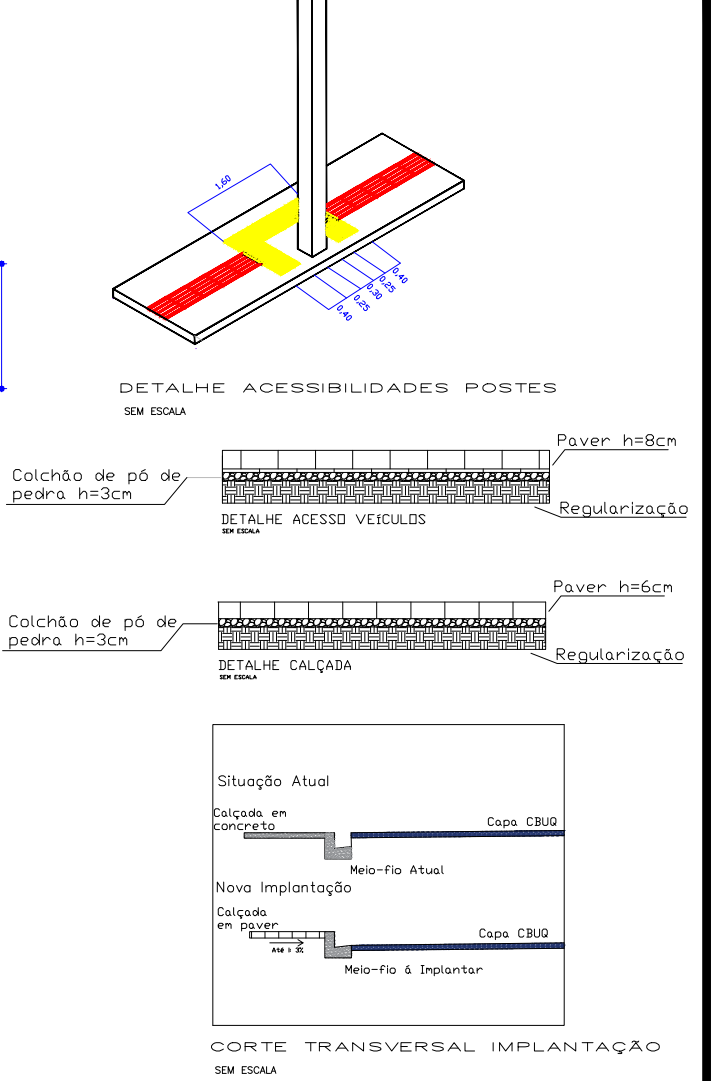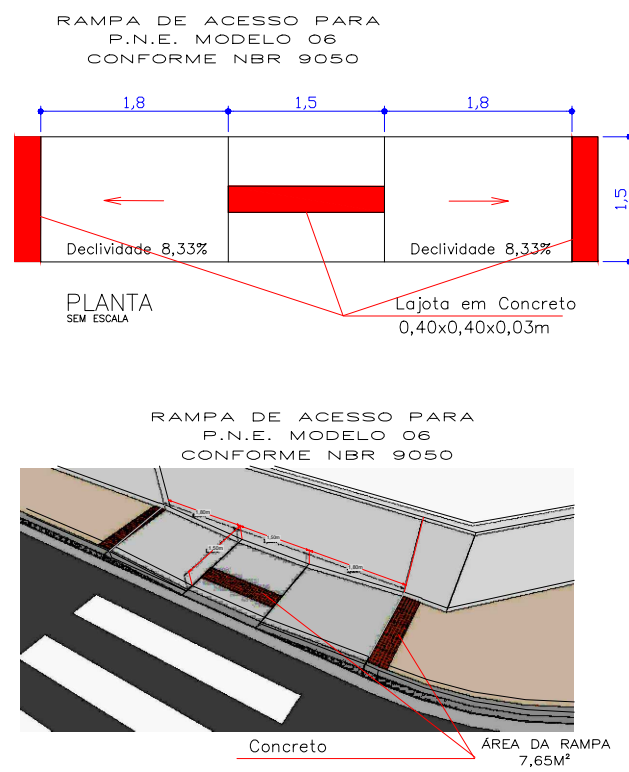

ESPAÇO RESERVADO A PM	DEMAIS ÓRGÃOS
PREFEITURA MUNICIPAL DE INÁCIO MARTINS CNPJ 15.176.029/0001-30 11 FEV. 2006 APROVADO Aramis Ricardo S. Franco Arquiteto e Urbanista CAUIPR 1122015-2	
RESP. _____	OBRA _____
GOP ENGR. CIVIL LEANDRO SCHANGOSKI CREA-PR-71205/D 41 9183 3250 42 9971-8083 leandroschangski@gmail.com	CALÇADAS EM PAVER RUA VISCONDE DE GUARAPUAVA
PROP. _____	LOCAL _____
PREFEITURA MUN. DE INÁCIO MARTINS	INÁCIO MARTINS
TÍTULO _____	DATA _____
PROJETO GEOMÉTRICO, IMPLANTAÇÃO E DEMOLIÇÃO	11/02/26
• ESTAQUEAMENTO E IMPLANTAÇÃO	ÁREA (M²) _____
• ACESSIBILIDADE	306,60m²
• DETALHES	ESC. _____
DESENHO _____	INDICADA _____
ANDRYEL	FOL. _____
PREF. MUN. DE INÁCIO MARTINS	01/01
LEANDRO SCHANGOSKI CREA-PR-71.205/D	