



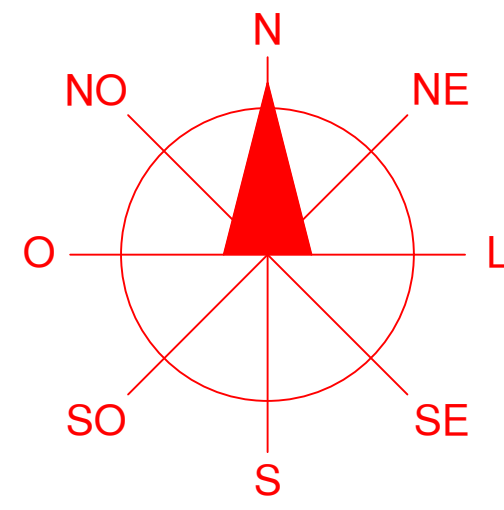

		Coordenadas			
Calçadas paver		INÍCIO		FIM	Extensão
Rua Duque de Caxias	01	X:491878,62 Y:7171436,88	02	X:492640,45 Y:7171436,05	790,21m
Rua Sete de Setembro	03	X:491885,38 Y:7171573,59	04	X:492676,88 Y:7171538,71	792,16m
Rua Cel. Tibúrcio Cavalcanti	05	X:491872,36 Y:7171452,23	06	X:491854,88 Y:7171687,29	261,74m
Rua Rui Barbosa	07	X:491985,54 Y:7171462,41	08	X:491989,41 Y:7171558,80	100,6m
Rua Barão do Rio Branco	09	X:492099,32 Y:7171458,87	10	X:492104,04 Y:7171554,45	103,5m
Rua Afonso Pena	11	X:492188,29 Y:7171453,79	12	X:492192,98 Y:7171550,67	97,01m
Rua Generoso Marques	13	X:492270,88 Y:7171440,28	14	X:492277,14 Y:7171447,57	101,5m
Rua Visconde de Guarapuva	15	X:492445,25 Y:7171443,49	16	X:492541,65 Y:7171539,57	101,2m
Rua Barão de Capanema	17	X:492562,13 Y:7171437,41	18	X:492564,76 Y:7171535,01	102,25
Rua Benjamin Constant	19	X:492674,84 Y:7171435,19	20	X:492680,29 Y:7171529,55	98,5m

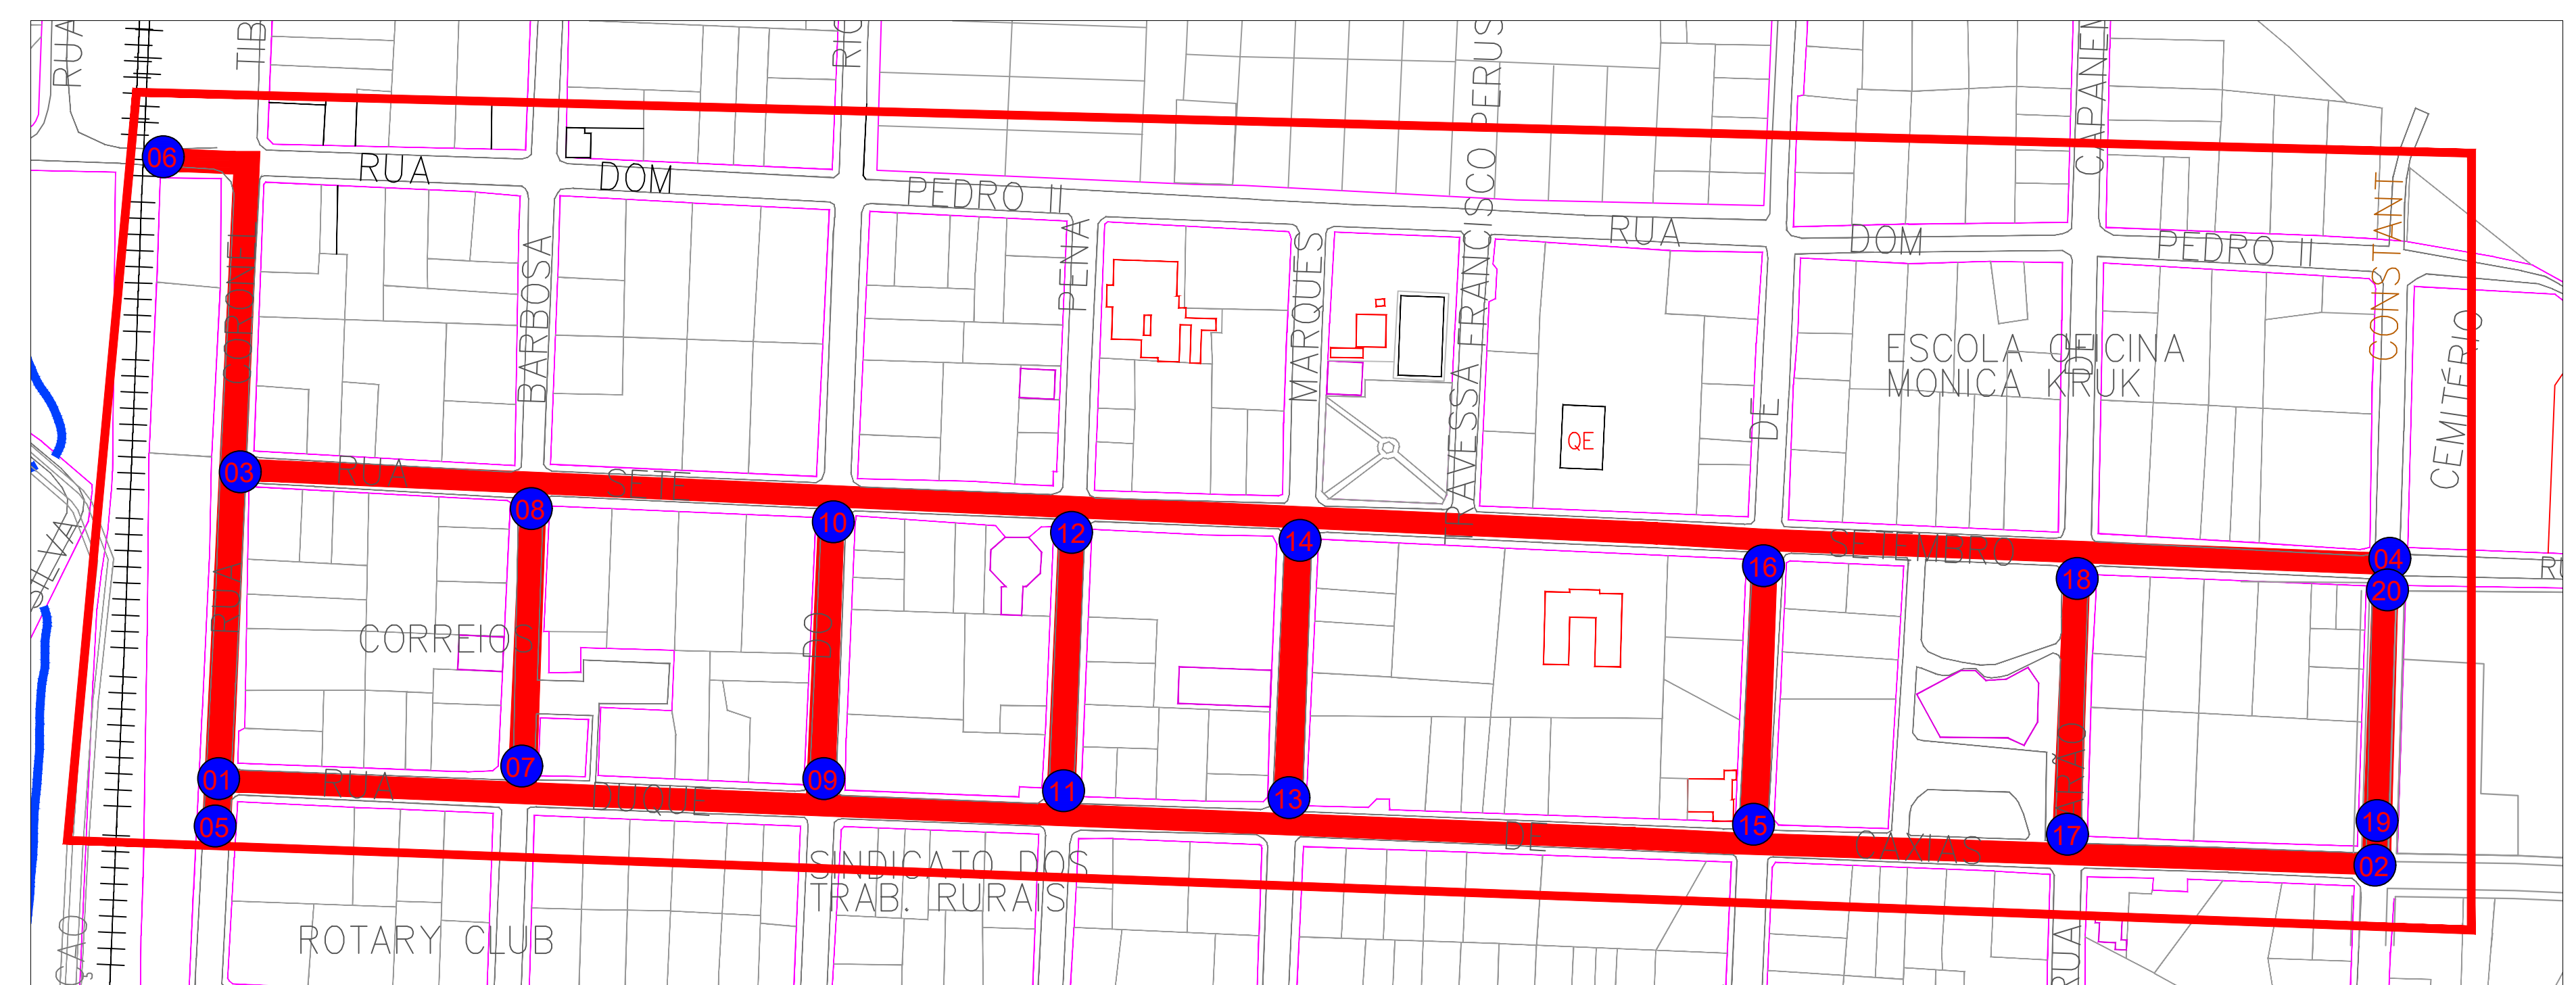

PREFEITURA MUNICIPAL
DE INÁCIO MARTINS
CNPJ 76.578.029/0001-20
27 NOV. 2025
APROVADO
Edison dos Santos P.
Edison dos Santos Pege
ENGENHEIRO CIVIL
CREA-PR 130743/D

RESP.

GOP
CONSERVATIVES

ENG. CIVIL
LEANOR SCHANDEK
CSEA PR - 71.250/0
41 9183 3250
42 9971-8983
leanor.schandeck@gmail.com

DESENHO

ANDYREL

OBRA	CALÇADAS EM PAVER CALÇADAS DE RUAS DO PERÍMETRO URBANO
PROP.	PREF. MUN. DE INÁCIO MARTINS
TÍTULO	• Mapa de Localização • Planta de Situação

PREF. MUN. DE NÁGIO MARTINS	LEANDRO SCHANSKI CREA/PR-71.205/D

LOCAL	
INÁCIO MARTINS	
DATA	18/11/25
ÁREA (M²)	8.671,37
ESC.	1/5.000
FOL.	01 / 01