

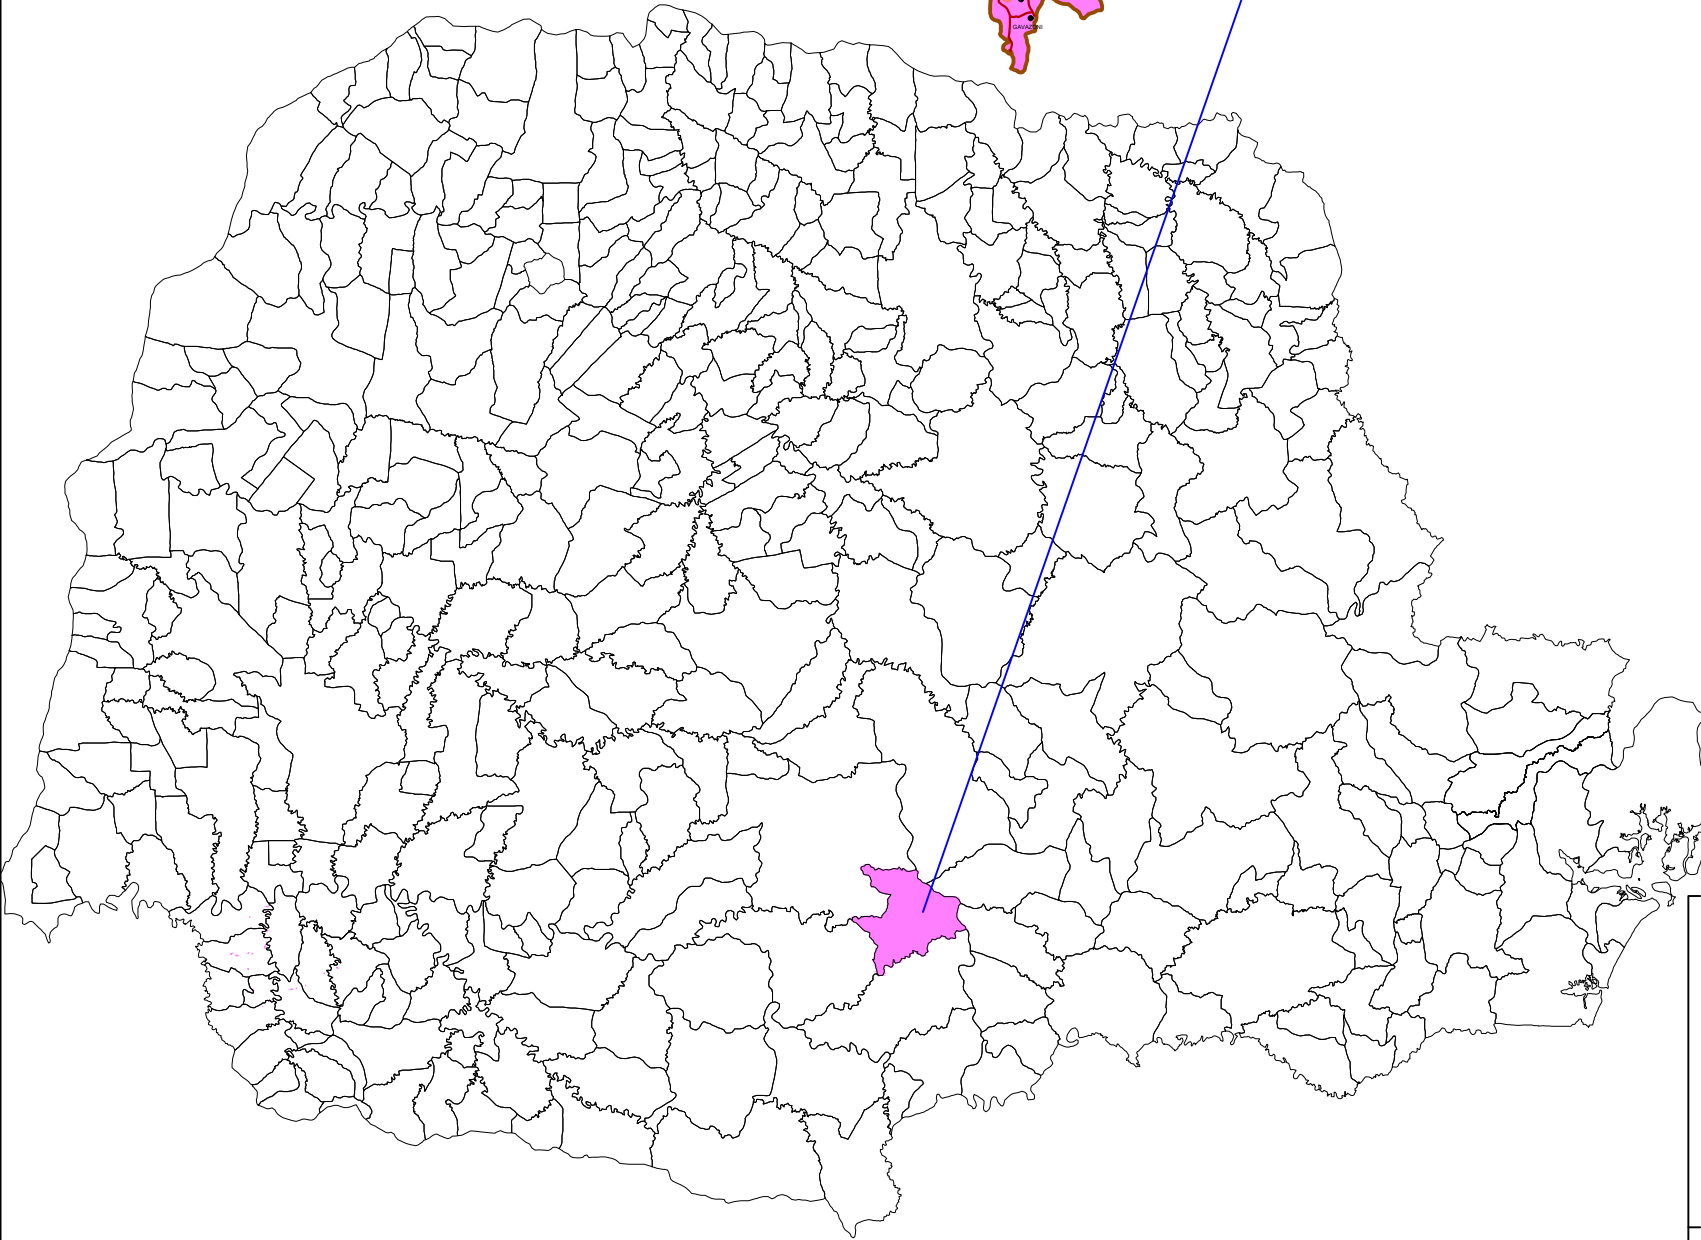


		Coordenadas				
Calçadas paver		INÍCIO		FIM		Extensão
Rua Duque de Caxias	01	X:491878,82 Y:7171465,88	02	X:492640,45 Y:7171436,05		790,21m
Rua Sete de Setembro	03	X:491885,38 Y:7171573,59	04	X:492676,88 Y:7171538,71		792,16m
Rua Cel. Tibúrcio Cavalcanti	05	X:491872,36 Y:7171452,23	06	X:491854,88 Y:7171687,29		261,74m
Rua Rui Barbosa	07	X:491985,54 Y:7171462,41	08	X:491989,41 Y:7171558,80		100,6m
Rua Barão do Rio Branco	09	X:492099,32 Y:7171458,87	10	X:492104,04 Y:7171554,45		103,5m
Rua Afonso Pena	11	X:492188,29 Y:7171453,79	12	X:492192,98 Y:7171550,67		97,01m
Rua Generoso Marques	13	X:492270,88 Y:7171450,25	14	X:492277,14 Y:7171547,31		101,5m
Rua Visconde de Guarapuava	15	X:492445,28 Y:7171443,49	16	X:492451,55 Y:7171539,57		101,2m
Rua Barão de Capanema	17	X:492562,13 Y:7171437,41	18	X:492564,76 Y:7171535,01		102,25
Rua Benjamin Constant	19	X:492674,84 Y:7171435,19	20	X:492680,29 Y:7171529,55		98,5m

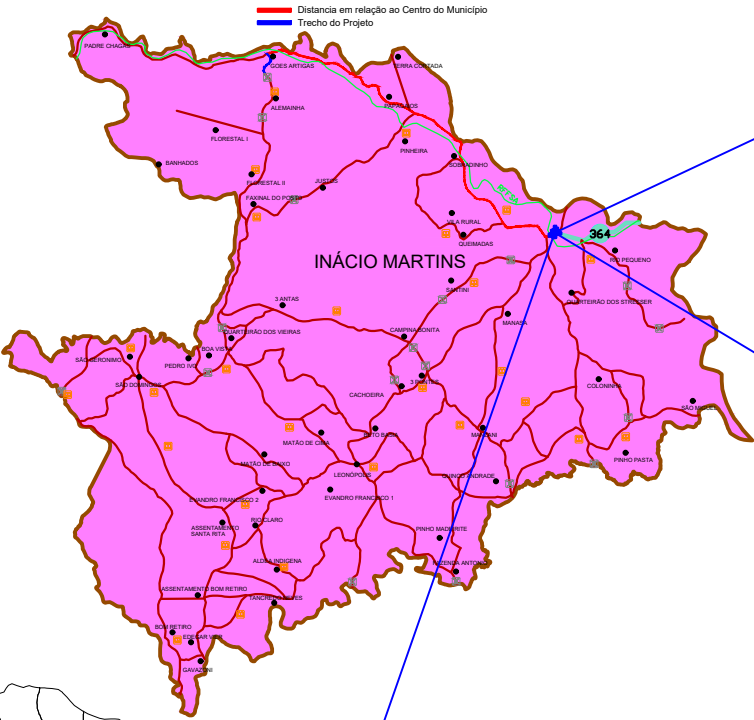

PREFEITURA MUNICIPAL
DE INÁCIO MARTINS
CNPJ 76.178.029/0001-20
21 NOV. 2025
APROVADO

Edison dos Santos Pepe
Edison dos Santos Pepe
ENGENHEIRO CIVIL
CREA-PR 130743/D

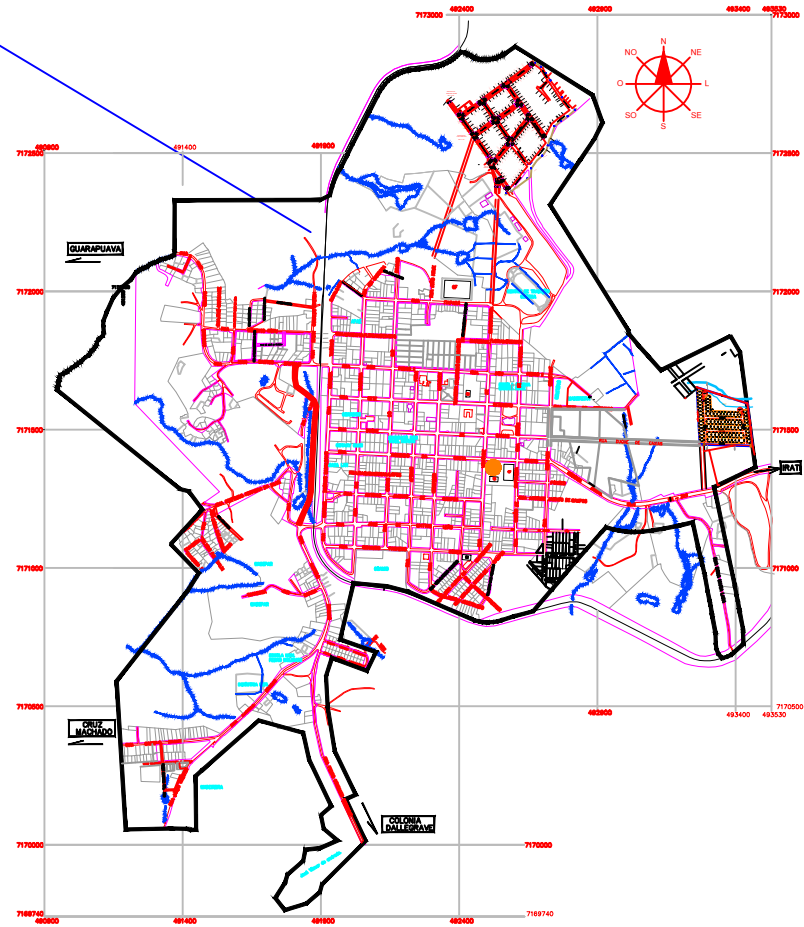

RESP.	OBRA	LOCAL
 ENG. CIVIL LEANDRO SCHANOSKI CREA-PR - 71.205/D 41 9183 3250 42 9971-8983 leandroshanowski@gmail.com	CALÇADAS EM PAVER CALÇADAS DE RUAS DO PERÍMETRO URBANO	INÁCIO MARTINS
DESENHO	PROP.	DATA
ANDRYEL	MUNICÍPIO DE INÁCIO MARTINS	18/11/25
	TÍTULO	ÁREA (M²)
	• LOCALIZAÇÃO DO MUNICÍPIO DE INÁCIO MARTINS NO PARANÁ. • LOCALIZAÇÃO DO PERÍMETRO URBANO NO MUNICÍPIO. • LOCALIZAÇÃO DA QUADRA EM RELAÇÃO AO QUADRO URBANO	8.671,37
		ESC.
		INDICADA
		FOL.
	 MUN. DE INÁCIO MARTINS	 LEANDRO SCHANOSKI CREA/PR-71.205/D
		01/01