


Rua Sete de Setembro


Rua Sete de Setembro

Rua Sete de Setembro

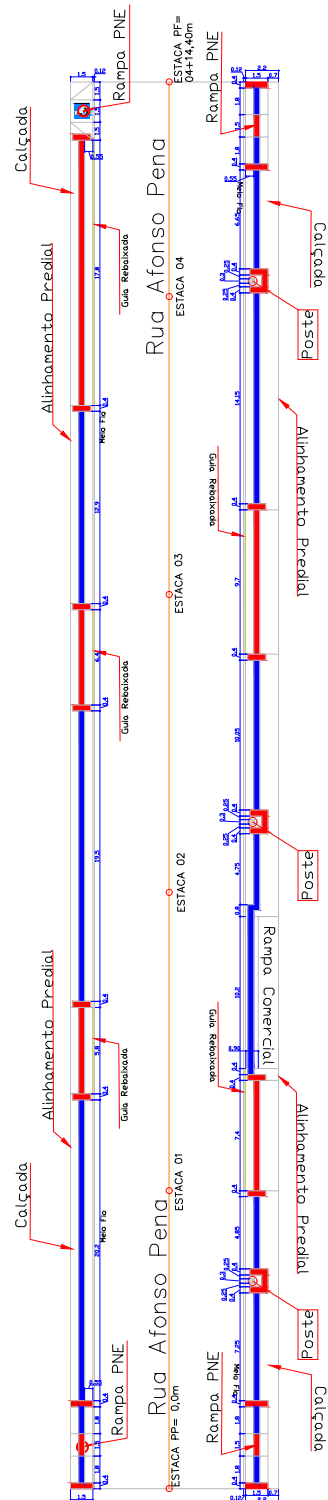


Rua Duque de Caxias

PLANTA GEOMÉTRICA CALÇADAS

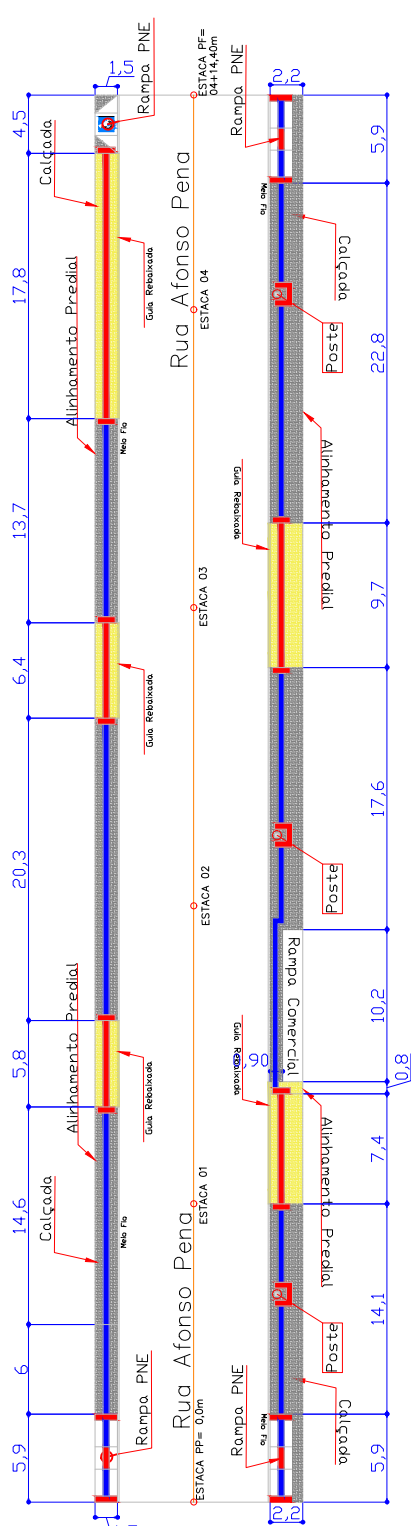


Rua Duque de Caxias

PLANTA DE IMPLANTAÇÃO CALÇADAS

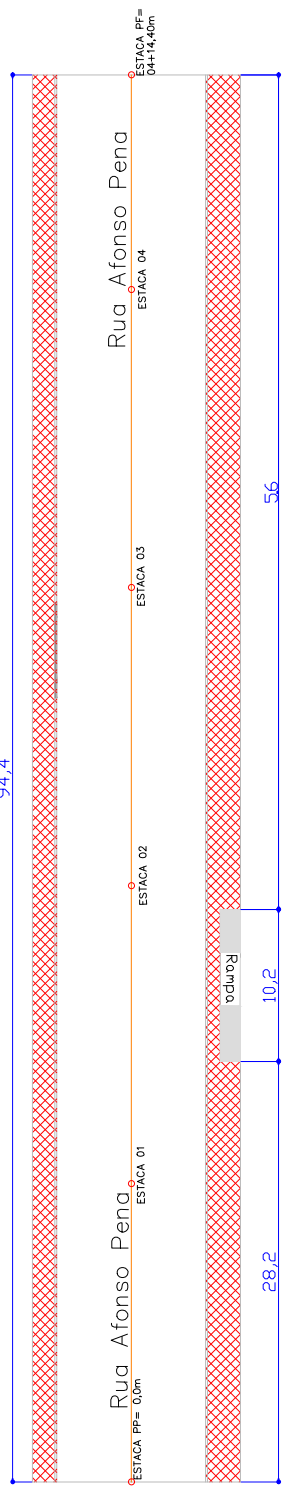


Rua Duque de Caxias


PLANTA DE DEMOLIÇÃO CALÇADAS

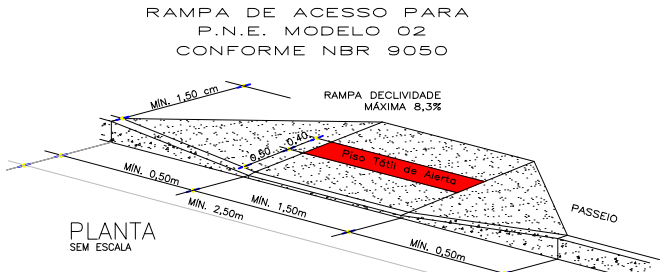


DBS onde não foi possível prever área de manobra externa de 1,20 m conforme a ABNT NBR 9050, a manobra é possibilitada na própria rampa, considerando sua largura de 1,50 m, sem prejuízo à acessibilidade do percurso.

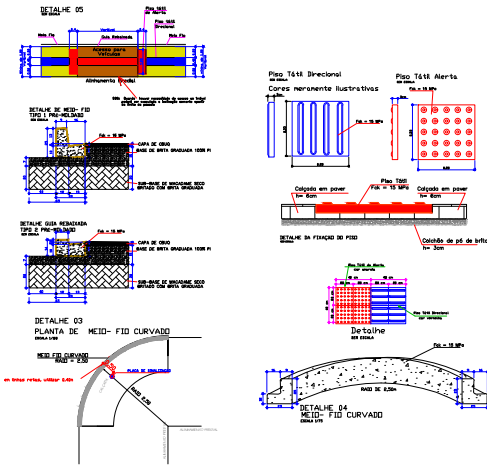


CONVENÇÕES - RUA AFONSO PENA	
ESTACAS DE 20 A 20 METROS	
PP = PONTO DE PARTIDA	
E = ESTACA	
PF = PONTO FINAL	
RAMPA DE ACESSIBILIDADE (Modelo 06)	3 Unidades
RAMPA DE ACESSIBILIDADE (Modelo 02)	1 Unidade
CALÇADA EM PAVER A EXECUTAR	223,20m²
ACESSO DE VEÍCULOS A EXECUTAR	82,60m²
PISO TÁTIL DIRECIONAL	67,04m²
PISO TÁTIL DE ALERTA	33,50m²
MIO - FIO COM SARIETA A SER EXECUTADO	128,95m
MIO - (GUIA REBAIXADA) A SER EXECUTADO	53,90m
DEMOLIÇÃO DE CALÇADAS EXISTENTES	327,40m²
DEMOLIÇÃO OU RETIRADA DE MIO-FIO	197,25m

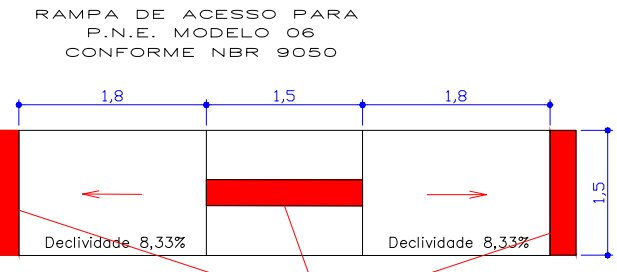




PLANTA SEM ESCALA

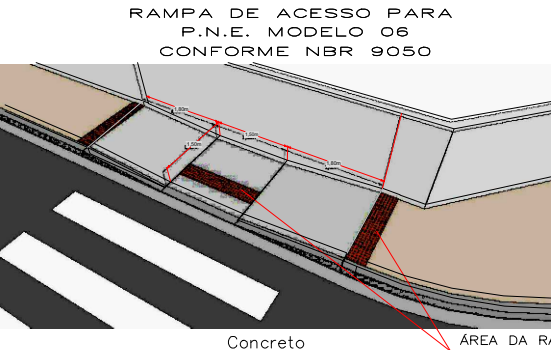

CONCRETO

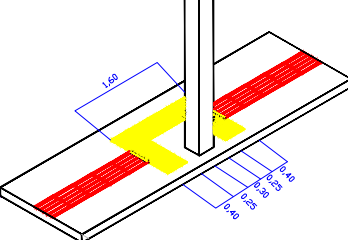

DETALHE ACESSIBILIDADES POSTES

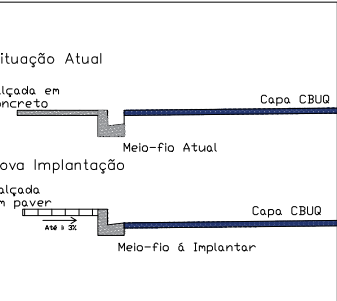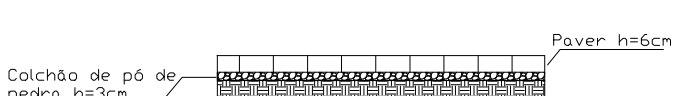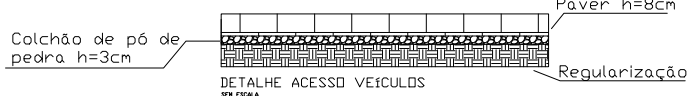

CORTE TRANSVERSAL IMPLANTAÇÃO

ESPAÇO RESERVADO A PM		DEMAIS ÓRGÃOS	
PREFEITURA MUNICIPAL DE INÁCIO MARTINS CNPJ 76.178.029/0001-20 12 MAR 2016 APROVADO Aramis Ricardo S. Franco Arquiteto e Urbanista CAU/PR A122015-2			
RESP.	OBRA	LOCAL	
	CALÇADAS EM PAVER RUA AFONSO PENA	INÁCIO MARTINS	
PROP.	PREFEITURA MUN. DE INÁCIO MARTINS	DATA	
TÍTULO	PROJETO GEOMÉTRICO, IMPLANTAÇÃO E DEMOLIÇÃO	ÁREA (M²)	
	• ESTAQUEAMENTO E IMPLANTAÇÃO • ACESSIBILIDADE • DETALHES	305,80m²	
DESENHO	ANDRYEL	INDICADA	
	PREF. MUN. DE INÁCIO MARTINS	FOL.	
	LEANDRO SCHANGSKI CREA/PR-71.205/D	01/01	