



Rua Sete de Setembro

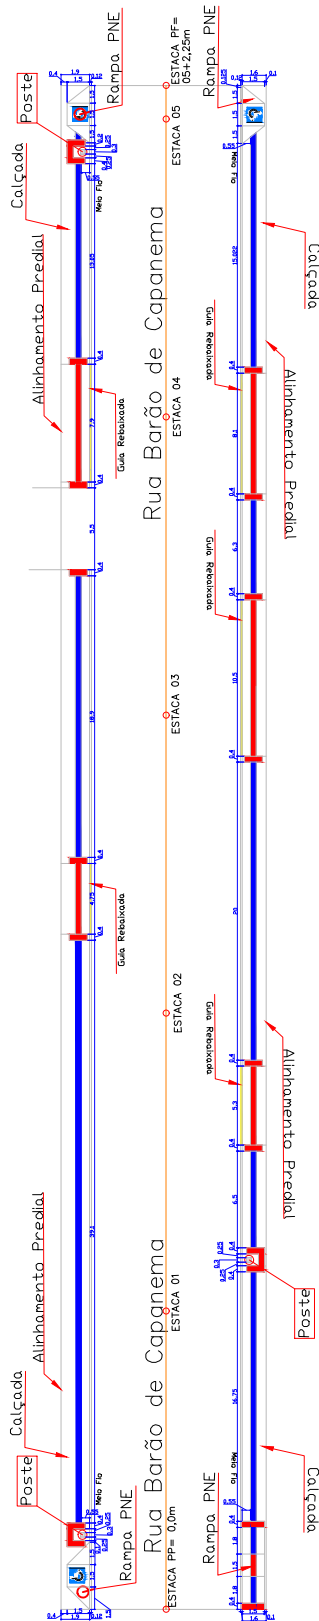

Rua Duque de Caxias

PLANTA GEOMÉTRICA CALÇADAS


Rua Sete de Setembro

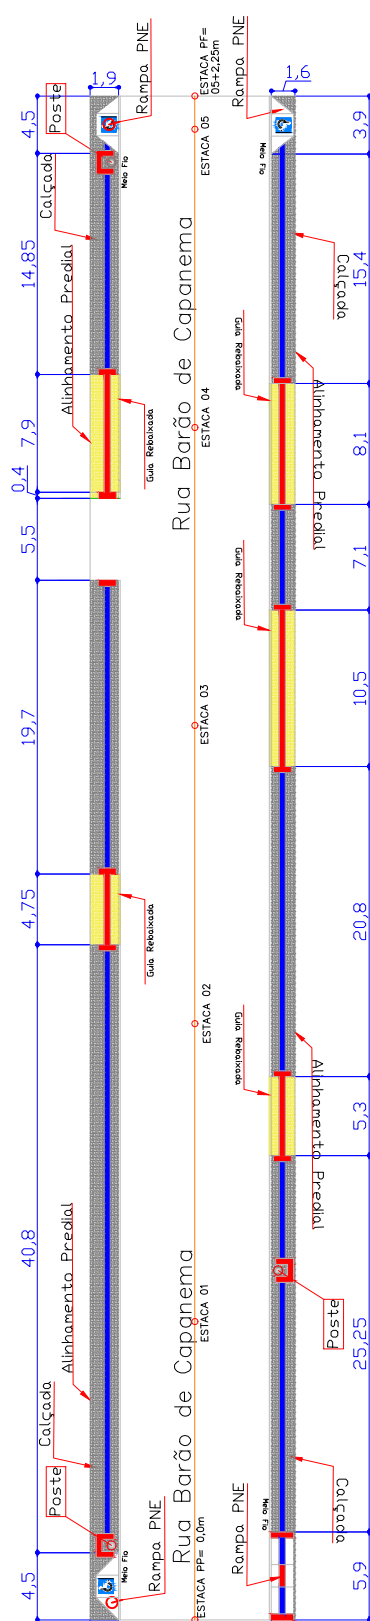

Rua Duque de Caxias


PLANTA DE IMPLANTAÇÃO CALÇADAS

Rua Sete de Setembro

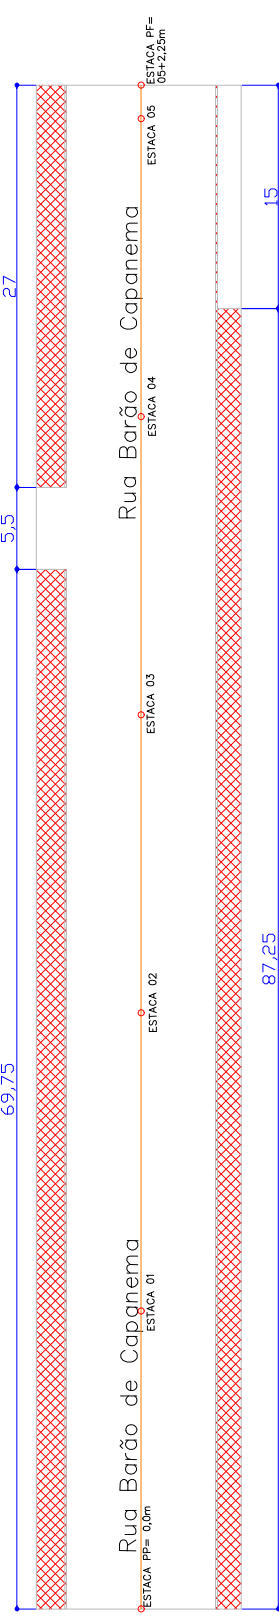


Rua Duque de Caxias


PLANTA DE DEMOLIÇÃO CALÇADAS

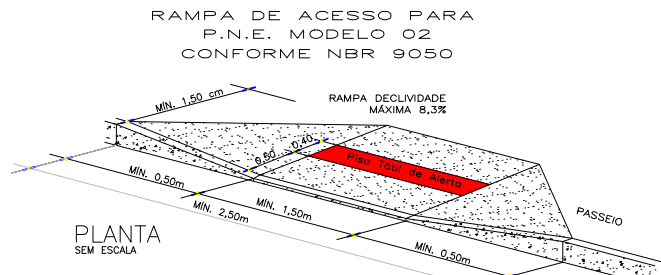


DBS onde não foi possível prever área de manobra externa de 1,20 m conforme a ABNT NBR 9050, a manobra é possibilitada na própria rampa, considerando sua largura de 1,50 m, sem prejuízo à acessibilidade do percurso.

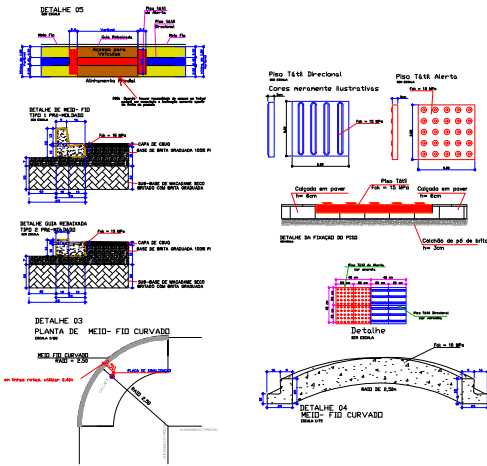

CONVENÇÕES - RUA BARÃO DE CAPANEMA	
ESTACAS DE 20 A 20 METROS	
PP E PF	
PP= PONTO DE PARTIDA	
E= ESTACA	
PF= PONTO FINAL	
RAMPA DE ACESSIBILIDADE (Modelo 06)	1 Unidade
RAMPA DE ACESSIBILIDADE (Modelo 02)	3 Unidades
CALÇADA EM PAVER A EXECUTAR	269,18m²
ACESSO DE VEÍCULOS A EXECUTAR	62,30m²
PISO TÁTIL DIRECIONAL	58,10m²
PISO TÁTIL DE ALERTA	26,38m²
MEIO - FIO COM SARIETA A SER EXECUTADO	156,45m
MEIO - (GUIA REBAIXADA) A SER EXECUTADO	42,65m
DEMOLIÇÃO DE CALÇADAS EXISTENTES	307,48m²
DEMOLIÇÃO OU RETIRADA DE MEIO-FIO	199,00m

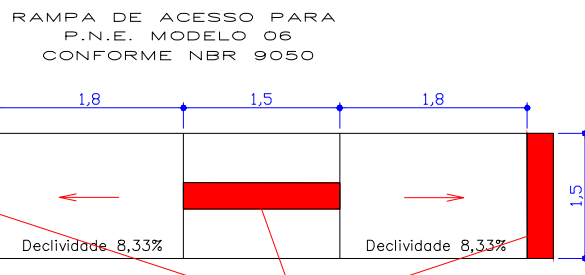


PLANTA SEM ESCALA

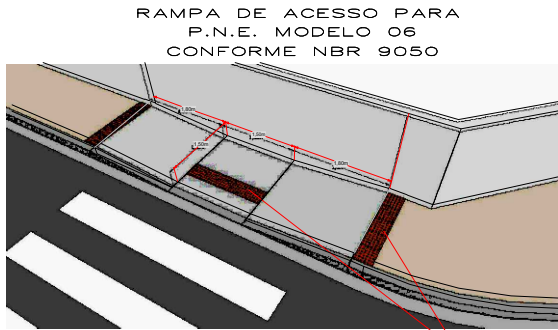

RAMPA DE ACESSO PARA P.N.E. MODELO 06 CONFORME NBR 9050

Concreto

ÁREA DA RAMPA 7,65m²

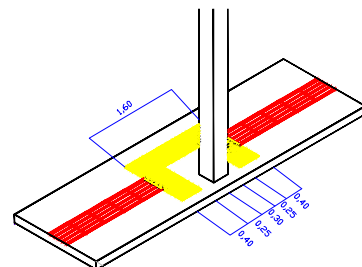

DETALHE ACESSIBILIDADES POSTES

Colchão de pó de pedra h=3cm


Paver h=8cm

Regularização

Colchão de pó de pedra h=3cm

Paver h=6cm

Regularização

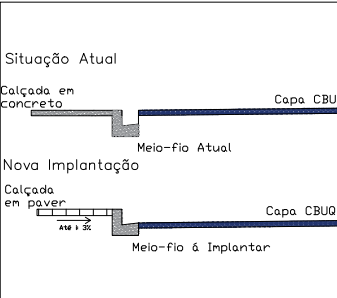

CORTE TRANSVERSAL IMPLANTAÇÃO

SEM ESCALA

ESPAÇO RESERVADO A PM		DEMAIS ÓRGÃOS	
PREFEITURA MUNICIPAL DE INÁCIO MARTINS CNPJ 76.178.029/0001-20 12 MAR 2026 APROVADO Aramis Ricardo S. Frasco Arquiteto e Urbanista CAU/PR A122015-2			
RESP.	OBRA	LOCAL	
	CALÇADAS EM PAVER RUA BARÃO DE CAPANEMA	INÁCIO MARTINS	
PROP.	PREFEITURA MUN. DE INÁCIO MARTINS	DATA	
TÍTULO	PROJETO GEOMÉTRICO, IMPLANTAÇÃO E DEMOLIÇÃO	ÁREA (M²)	331,48m²
	• ESTAQUEAMENTO E IMPLANTAÇÃO • ACESSIBILIDADE • DETALHES	ESC.	
DESENHO	ANDRYEL	FOL.	01/01
	PREF. MUN. DE INÁCIO MARTINS		
	LEANDRO SCHANGSKI CREA/PR-71.205/D		