



Rua Sete de Setembro

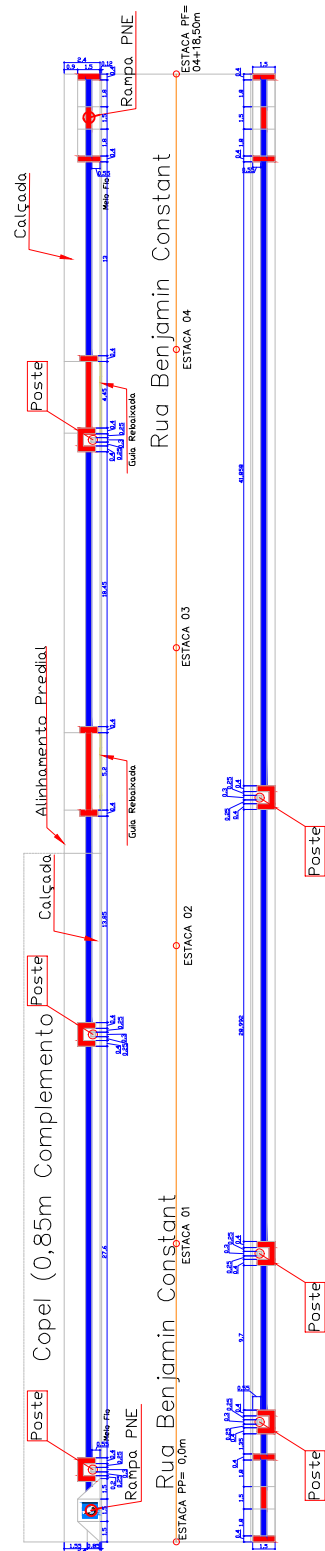

Rua Duque de Caxias

PLANTA GEOMÉTRICA CALÇADAS


Rua Sete de Setembro

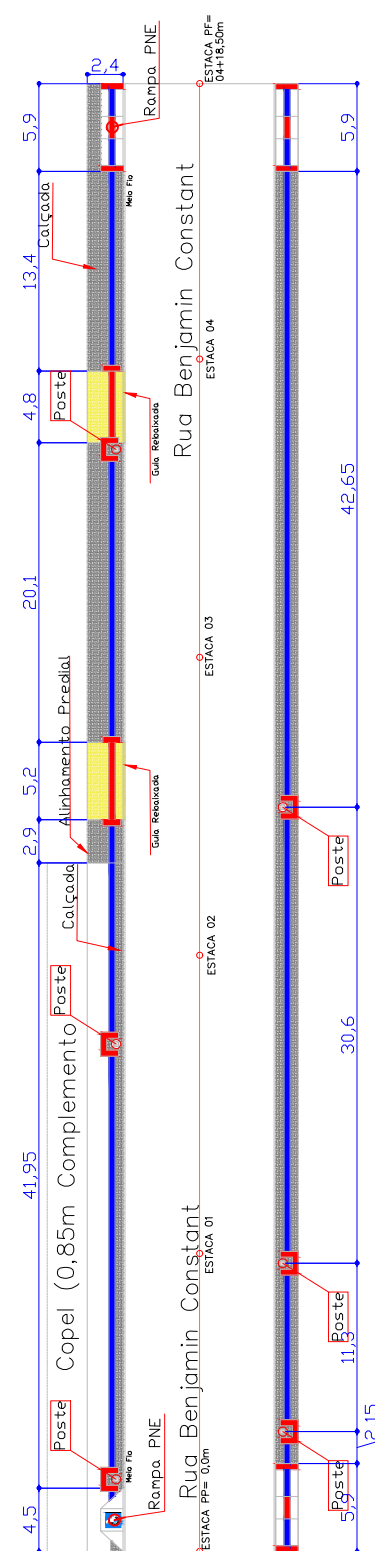

Rua Duque de Caxias


PLANTA DE IMPLANTAÇÃO CALÇADAS

Rua Sete de Setembro


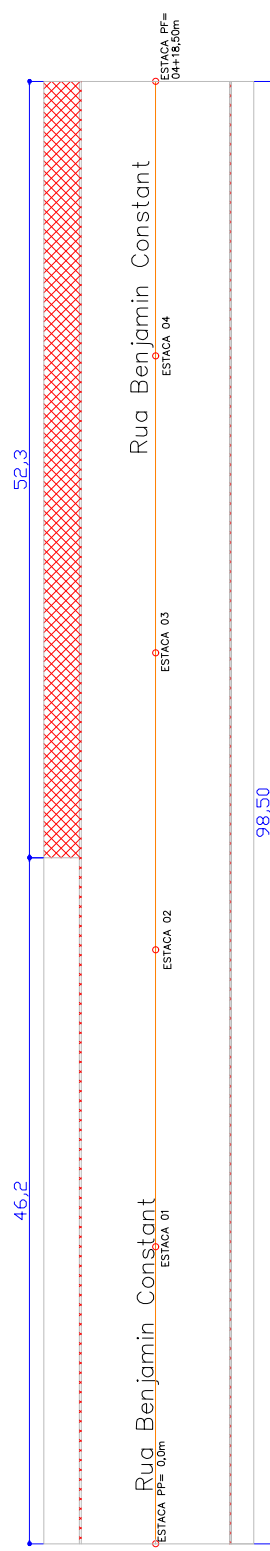


Rua Duque de Caxias


PLANTA DE DEMOLIÇÃO CALÇADAS

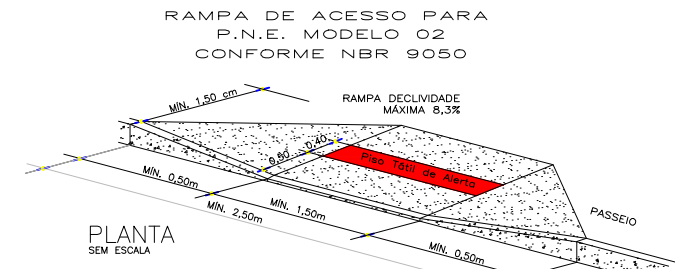


DBS, onde não foi possível prever área de manobra externa de 1,20 m conforme a ABNT NBR 9050, a manobra é possibilitada na própria rampa, considerando sua largura de 1,50 m, sem prejuízo à acessibilidade do percurso.

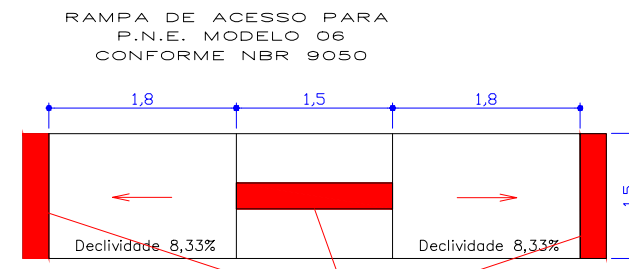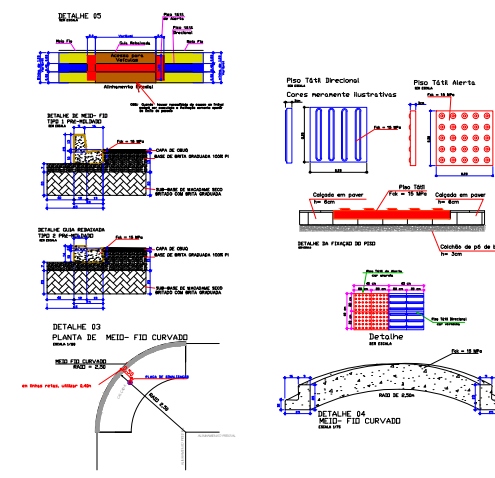


PLANTA SEM ESCALA

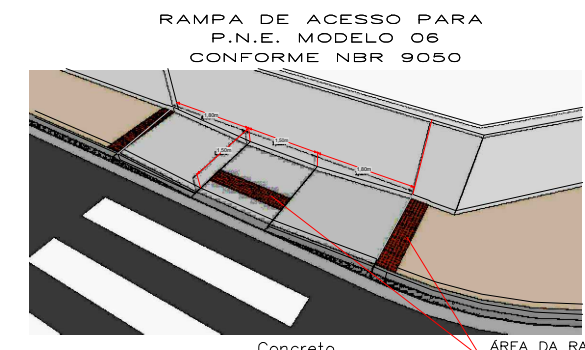


RAMPA DE ACESSO PARA P.N.E. MODELO 06 CONFORME NBR 9050

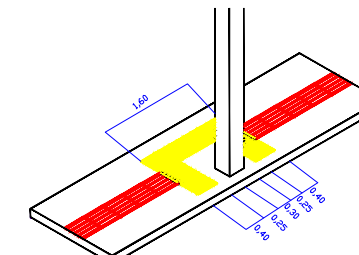


DETALHE ACESSIBILIDADES POSTES SEM ESCALA

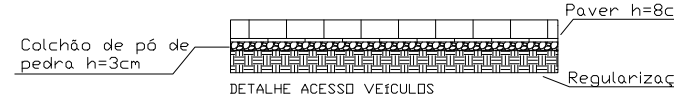

DETALHE ACESSO VEICULOS SEM ESCALA

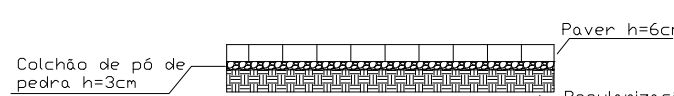

DETALHE CALÇADA SEM ESCALA

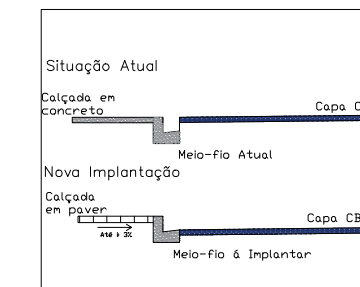

CORTE TRANSVERSAL IMPLANTAÇÃO SEM ESCALA

CONVENÇÕES - RUA BENJAMIN CONSTANT	
ESTACAS DE 20 A 20 METROS	
PP E PF	
PP= PONTO DE PARTIDA	
E= ESTACA	
PF= PONTO FINAL	
RAMPA DE ACESSIBILIDADE (Modelo 06)	3 Unidades
RAMPA DE ACESSIBILIDADE (Modelo 02)	1 Unidade
CALÇADA EM PAVER A EXECUTAR	258,22m²
ACESSO DE VEICULOS A EXECUTAR	23,65m²
PISO TÁTIL DIRECIONAL	67,00m²
PISO TÁTIL DE ALERTA	18,85m²
MEIO - FIO COM SARJETA A SER EXECUTADO	181,00m
MEIO - (GUIA REBAIXADA) A SER EXECUTADO	16,00m
DEMOLIÇÃO DE CALÇADAS EXISTENTES	112,55m²
DEMOLIÇÃO OU RETIRADA DE MEIO-FIO	197,00m

ESPAÇO RESERVADO A PM		DEMAIS ÓRGÃOS	
PREFEITURA MUNICIPAL DE INÁCIO MARTINS CNPJ 16.178.029/0001-20 12 MAR. 2016 APROVADO Aramis Ricardo S. Frasco Arquiteto e Urbanista CAUIPR A122015-2			
RESP.	OBRA	LOCAL	
	CALÇADAS EM PAVER RUA BENJAMIN CONSTANT	INÁCIO MARTINS	
PROP.	PREFEITURA MUN. DE INÁCIO MARTINS	DATA	
TÍTULO	PROJETO GEOMÉTRICO, IMPLANTAÇÃO E DEMOLIÇÃO	ÁREA (M²)	
	• ESTAQUEAMENTO E IMPLANTAÇÃO • ACESSIBILIDADE • DETALHES	281,87 m²	
DESENHO	ANDRYEL	INDICADA	
	PREF. MUN. DE INÁCIO MARTINS	FOL.	
		01/01	