






PLANTA DE IMPLANTAÇÃO CALÇADAS

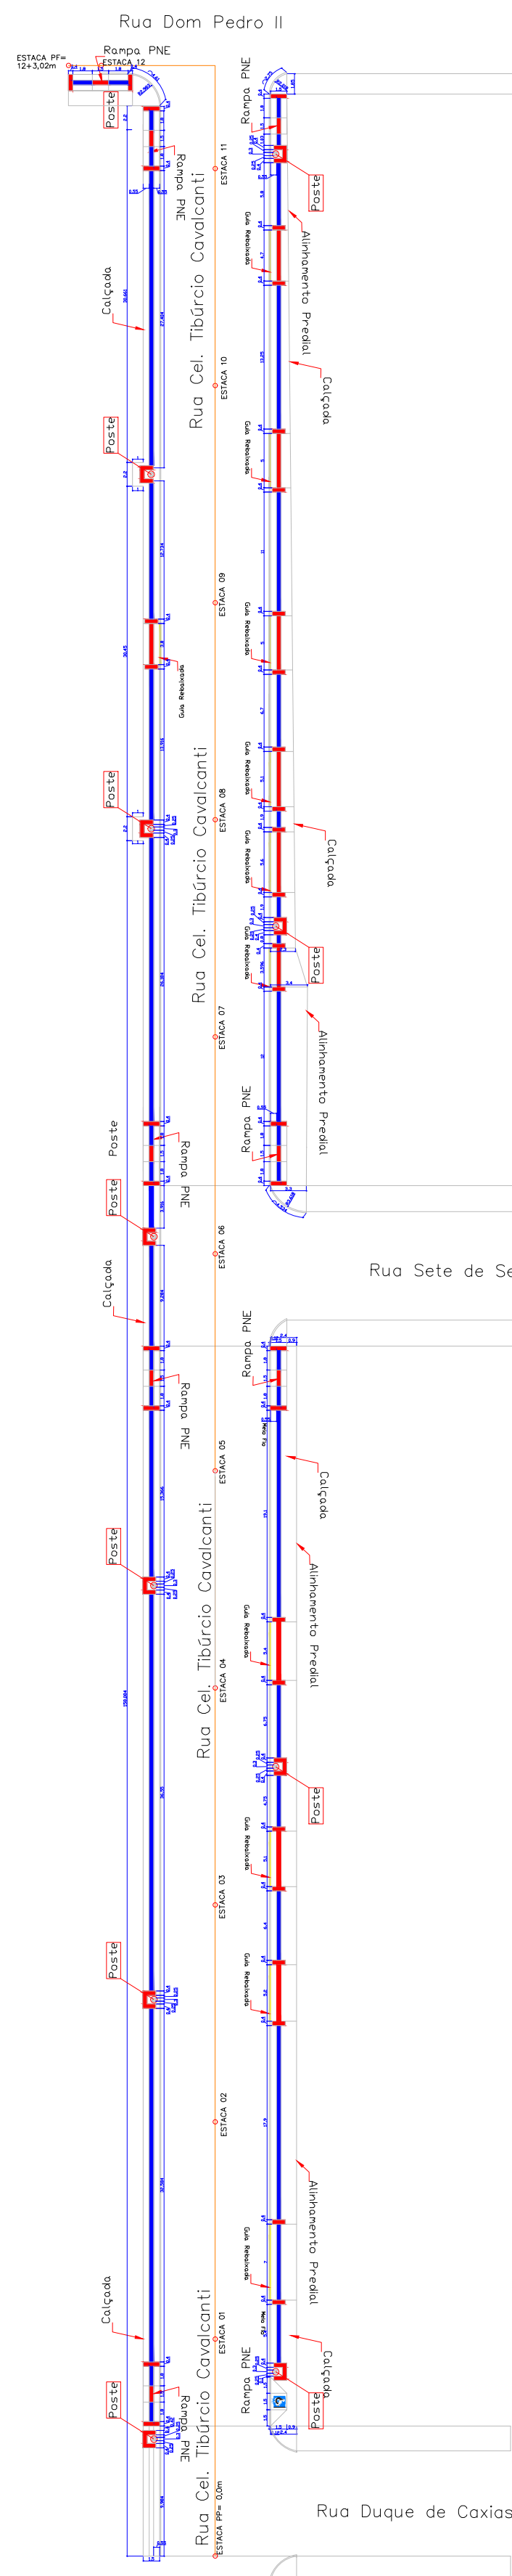

PLANTA GEOMÉTRICA CALÇADAS

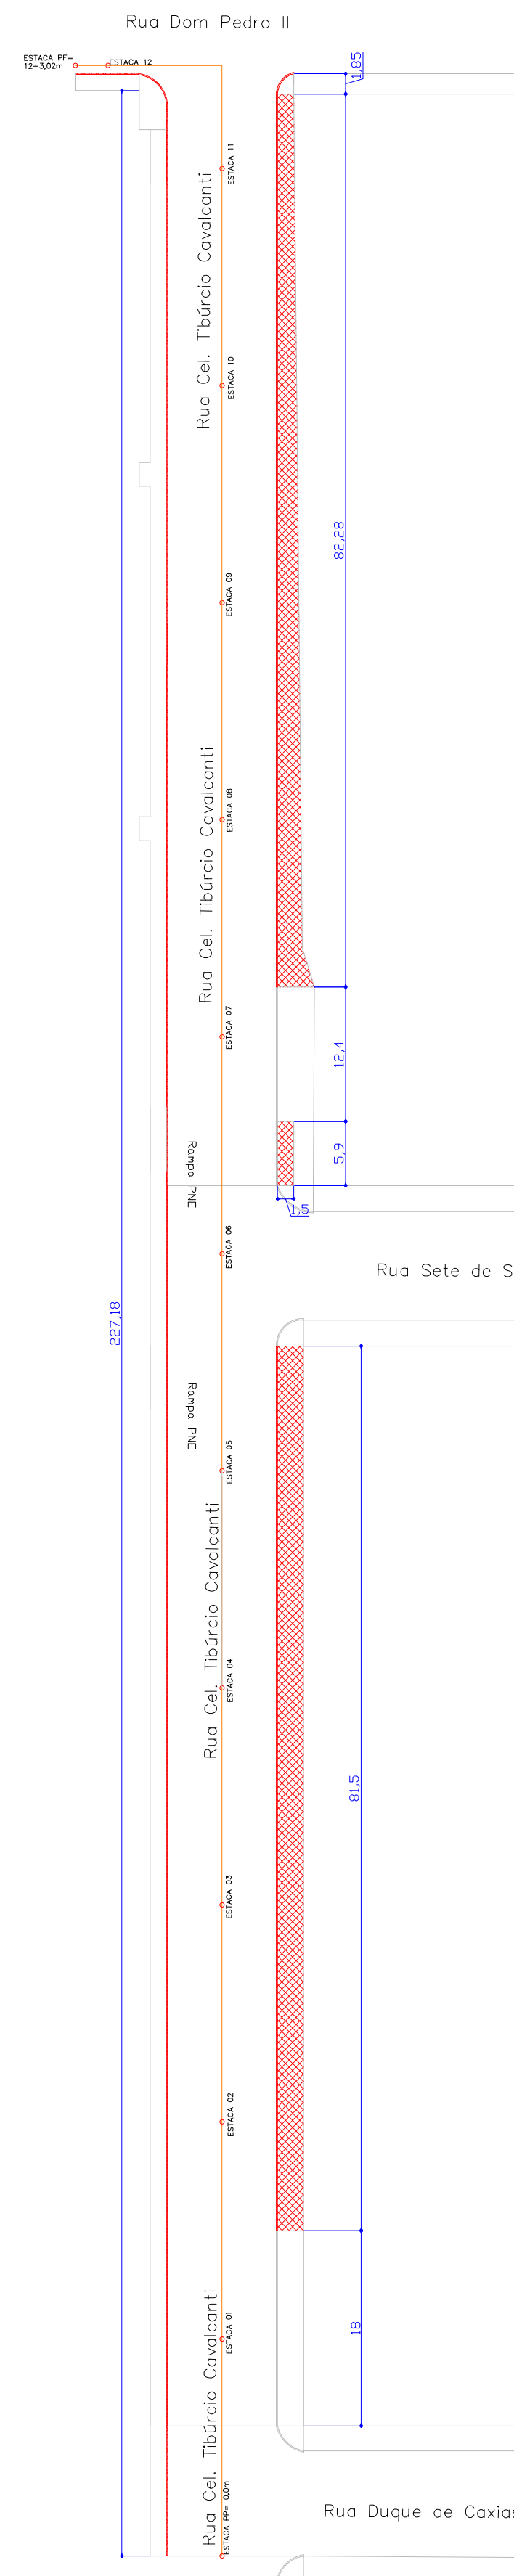

PLANTA DE DEMOLIÇÃO CALÇADAS

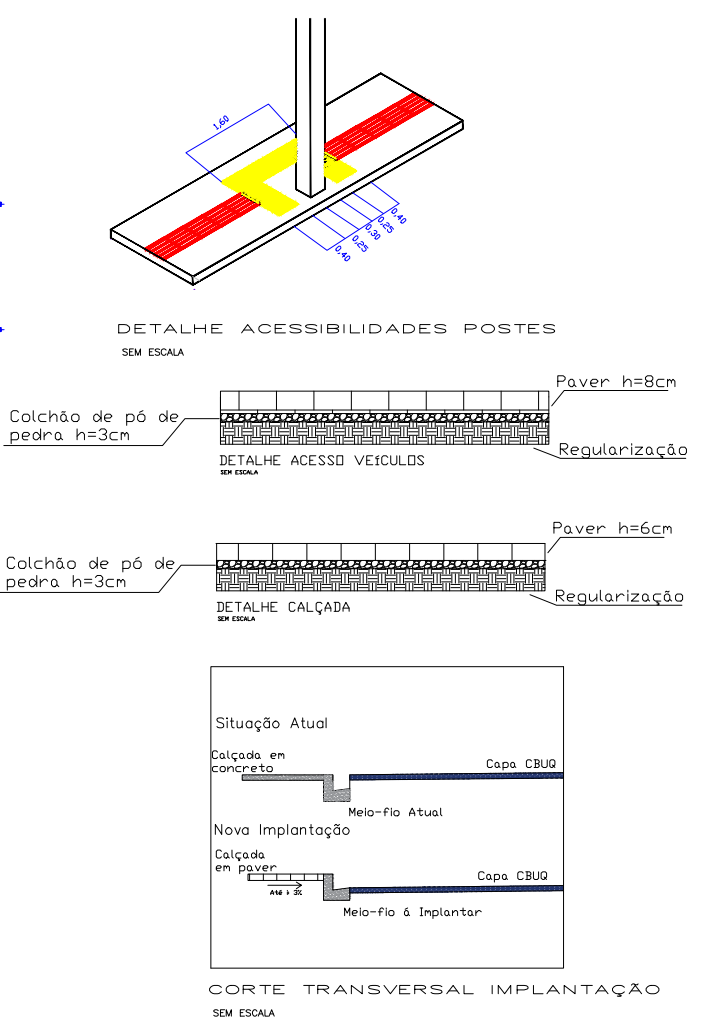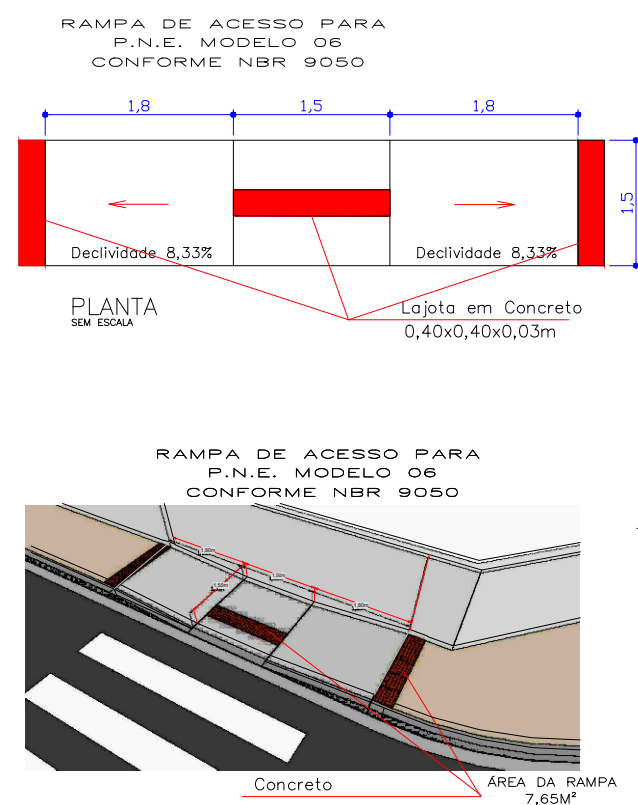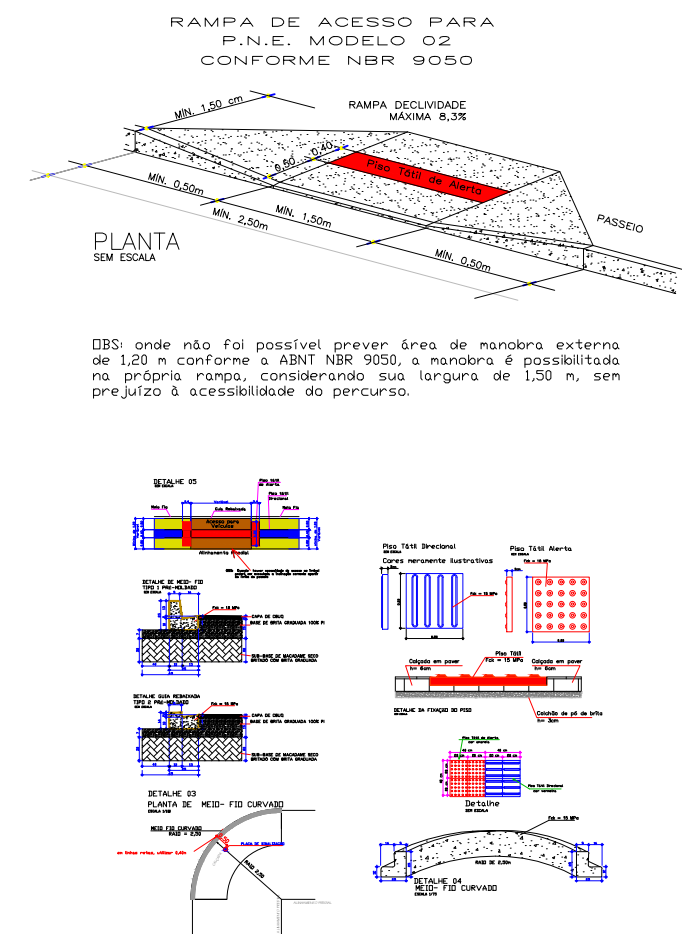

CONVENÇÕES – RUA CEL. TIBÚRCIO CAVALCANTI

ESTACAS DE 20 A 20 METROS

PP = PONTO DE PARTIDA
E = ESTACA
PF = PONTO FINAL

	RAMPA DE ACESSIBILIDADE (Modelo 06)	8 Unidades
	RAMPA DE ACESSIBILIDADE (Modelo 02)	1 Unidade
	CALÇADA EM PAVER A EXECUTAR	648,96m²
	ACESSO DE VEÍCULOS A EXECUTAR	121,75m²
	PISO TÁTIL DIRECIONAL	139,70m²
	PISO TÁTIL DE ALERTA	64,35m²
	MEIO – FIO COM SARJETA A SER EXECUTADO	374,45m
	MEIO – (GUIA REBAIXADA) A SER EXECUTADO	66,15m
	DEMOLIÇÃO DE CALÇADAS EXISTENTES	394,04m²
	DEMOLIÇÃO OU RETIRADA DE MEIO-FIO	440,60m

CARIMBO APROVAÇÃO		DEMAIS ÓRGÃOS	
PREFEITURA MUNICIPAL DE INACIO MARTINS CHP 71.716.000/0001-00 17 MAR 2015 APROVADO Armando Schandowski Arquiteto e Urbanista CAU/PR-A-122015-2			
RESP.	OBRA	LOCAL	
	CALÇADAS EM PAVER RUA CEL. TIBURCIO CAVALCANTI	INACIO MARTINS	
	PREFEITURA MUN. DE INACIO MARTINS	DATA	
		12/03/26	
	TÍTULO	ÁREA (M²)	
	PROJETO GEOMÉTRICO, IMPLANTAÇÃO E DEMOLIÇÃO	770,71 m²	
	• ESTAQUEAMENTO E IMPLANTAÇÃO	ESC.	
	• ACESSIBILIDADE	INDICADA	
	• DETALHES	FOL.	
DESENHO			
ANDRYEL	PREF. MUN. DE INACIO MARTINS LEANDRO SCHANDOWSKI CREA/PR-71.205/0		01/01