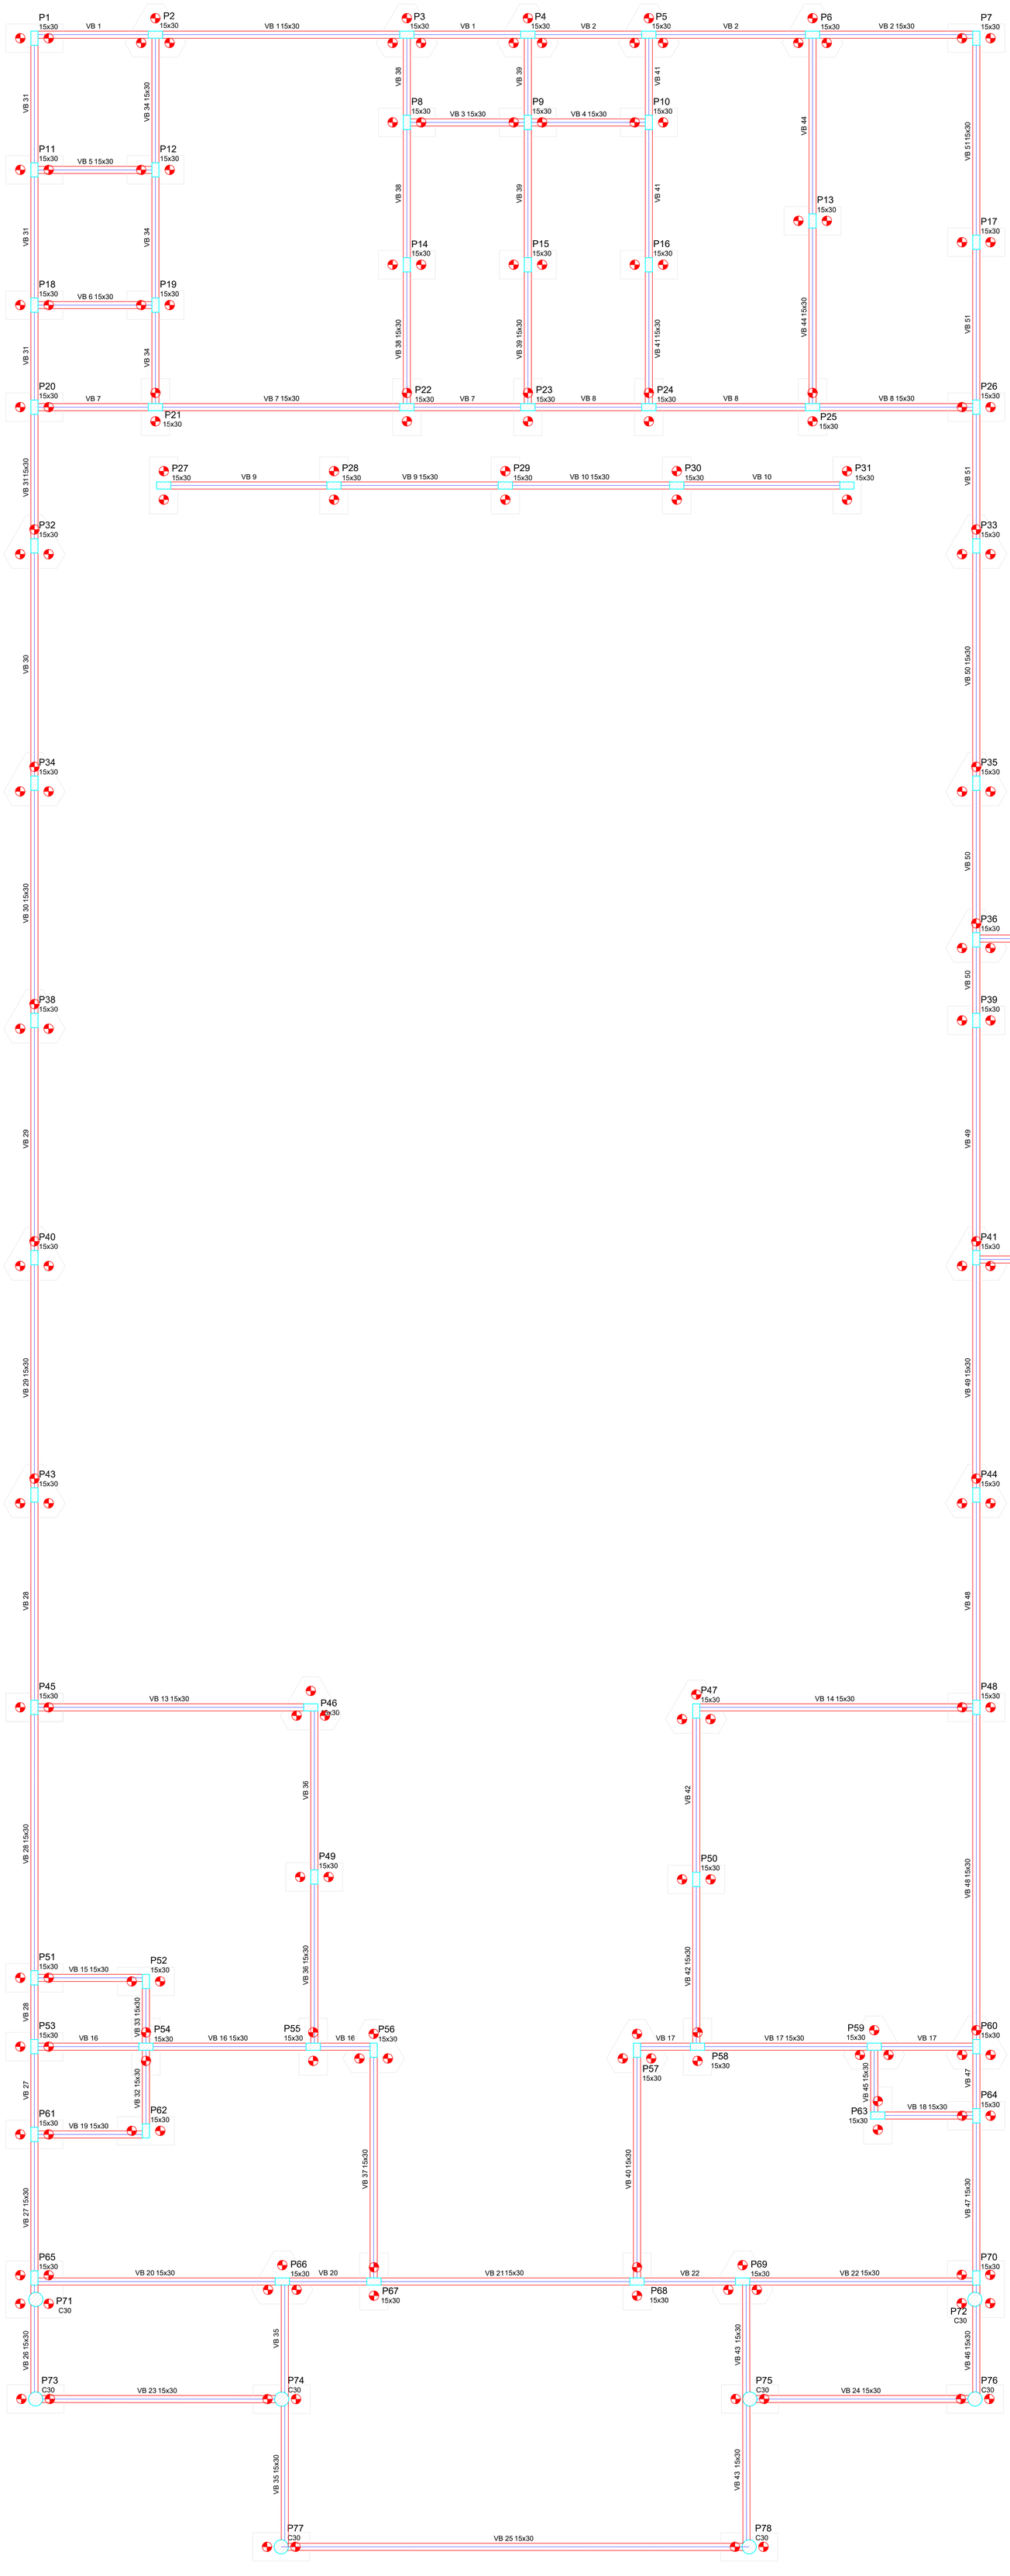


Forma do pavimento BALDRAME (Nível 0)

escala 1:50

Vigas			
Nome	Seção (cm)	Elevação (cm)	Nível (cm)
VB 1	15x30	0	0
VB 2	15x30	0	0
VB 3	15x30	0	0
VB 4	15x30	0	0
VB 5	15x30	0	0
VB 6	15x30	0	0
VB 7	15x30	0	0
VB 8	15x30	0	0
VB 9	15x30	0	0
VB 10	15x30	0	0
VB 11	15x30	0	0
VB 12	15x30	0	0
VB 13	15x30	0	0
VB 14	15x30	0	0
VB 15	15x30	0	0
VB 16	15x30	0	0
VB 17	15x30	0	0
VB 18	15x30	0	0
VB 19	15x30	0	0
VB 20	15x30	0	0
VB 21	15x30	0	0
VB 22	15x30	0	0
VB 23	15x30	0	0
VB 24	15x30	0	0
VB 25	15x30	0	0
VB 26	15x30	0	0
VB 27	15x30	0	0
VB 28	15x30	0	0
VB 29	15x30	0	0
VB 30	15x30	0	0
VB 31	15x30	0	0
VB 32	15x30	0	0
VB 33	15x30	0	0
VB 34	15x30	0	0
VB 35	15x30	0	0
VB 36	15x30	0	0
VB 37	15x30	0	0
VB 38	15x30	0	0
VB 39	15x30	0	0
VB 40	15x30	0	0
VB 41	15x30	0	0
VB 42	15x30	0	0
VB 43	15x30	0	0
VB 44	15x30	0	0
VB 45	15x30	0	0
VB 46	15x30	0	0
VB 47	15x30	0	0
VB 48	15x30	0	0
VB 49	15x30	0	0
VB 50	15x30	0	0
VB 51	15x30	0	0
VB 52	15x30	0	0

Características dos materiais

fck (kgf/cm²)	Ecs (kgf/cm²)
250	241500

Dimensão máxima do agregado = 19 mm

Pilares			
Nome	Seção (cm)	Elevação (cm)	Nível (cm)
P1	15 x 30	0	0
P2	15 x 30	0	0
P3	15 x 30	0	0
P4	15 x 30	0	0
P5	15 x 30	0	0
P6	15 x 30	0	0
P7	15 x 30	0	0
P8	15 x 30	0	0
P9	15 x 30	0	0
P10	15 x 30	0	0
P11	15 x 30	0	0
P12	15 x 30	0	0
P13	15 x 30	0	0
P14	15 x 30	0	0
P15	15 x 30	0	0
P16	15 x 30	0	0
P17	15 x 30	0	0
P18	15 x 30	0	0
P19	15 x 30	0	0
P20	15 x 30	0	0
P21	15 x 30	0	0
P22	15 x 30	0	0
P23	15 x 30	0	0
P24	15 x 30	0	0
P25	15 x 30	0	0
P26	15 x 30	0	0
P27	15 x 30	0	0
P28	15 x 30	0	0
P29	15 x 30	0	0
P30	15 x 30	0	0
P31	15 x 30	0	0
P32	15 x 30	0	0
P33	15 x 30	0	0
P34	15 x 30	0	0
P35	15 x 30	0	0
P36	15 x 30	0	0
P37	Circ 30	0	0
P38	15 x 30	0	0
P39	15 x 30	0	0
P40	15 x 30	0	0
P41	15 x 30	0	0
P42	Circ 30	0	0
P43	15 x 30	0	0
P44	15 x 30	0	0
P45	15 x 30	0	0
P46	15 x 30	0	0
P47	15 x 30	0	0
P48	15 x 30	0	0
P49	15 x 30	0	0
P50	15 x 30	0	0
P51	15 x 30	0	0
P52	15 x 30	0	0
P53	15 x 30	0	0
P54	15 x 30	0	0
P55	15 x 30	0	0
P56	15 x 30	0	0
P57	15 x 30	0	0
P58	15 x 30	0	0
P59	15 x 30	0	0
P60	15 x 30	0	0
P61	15 x 30	0	0
P62	15 x 30	0	0
P63	15 x 30	0	0
P64	15 x 30	0	0
P65	15 x 30	0	0
P66	15 x 30	0	0
P67	15 x 30	0	0
P68	15 x 30	0	0
P69	15 x 30	0	0
P70	15 x 30	0	0
P71	Circ 30	0	0
P72	Circ 30	0	0
P73	Circ 30	0	0
P74	Circ 30	0	0
P75	Circ 30	0	0
P76	Circ 30	0	0
P77	Circ 30	0	0
P78	Circ 30	0	0

Legenda dos Pilares
Pilar que morre
Pilar que passa
Pilar que nasce
Pilar com mudança de seção

PROJETO ESTRUTURAL

MUNICÍPIO DE INÁCIO MARTINS

OBRA: CENTRO DE CONVIVENCIA DO IDOSO

TÍTULO: • Planta de Forma Pav. Baldrame

DATA: NOV/2025

ÁREA TOTAL: 1000.00 M²

ESCALA: INDICADA

FOL.: 02 / 11

MUNICÍPIO DE INÁCIO MARTINS
PROPRIETÁRIO

EDISON DOS SANTOS PEPE
CREA/PR-130743/D