
PLANTA DE FORMAS PAV. INTERMEDIARIO

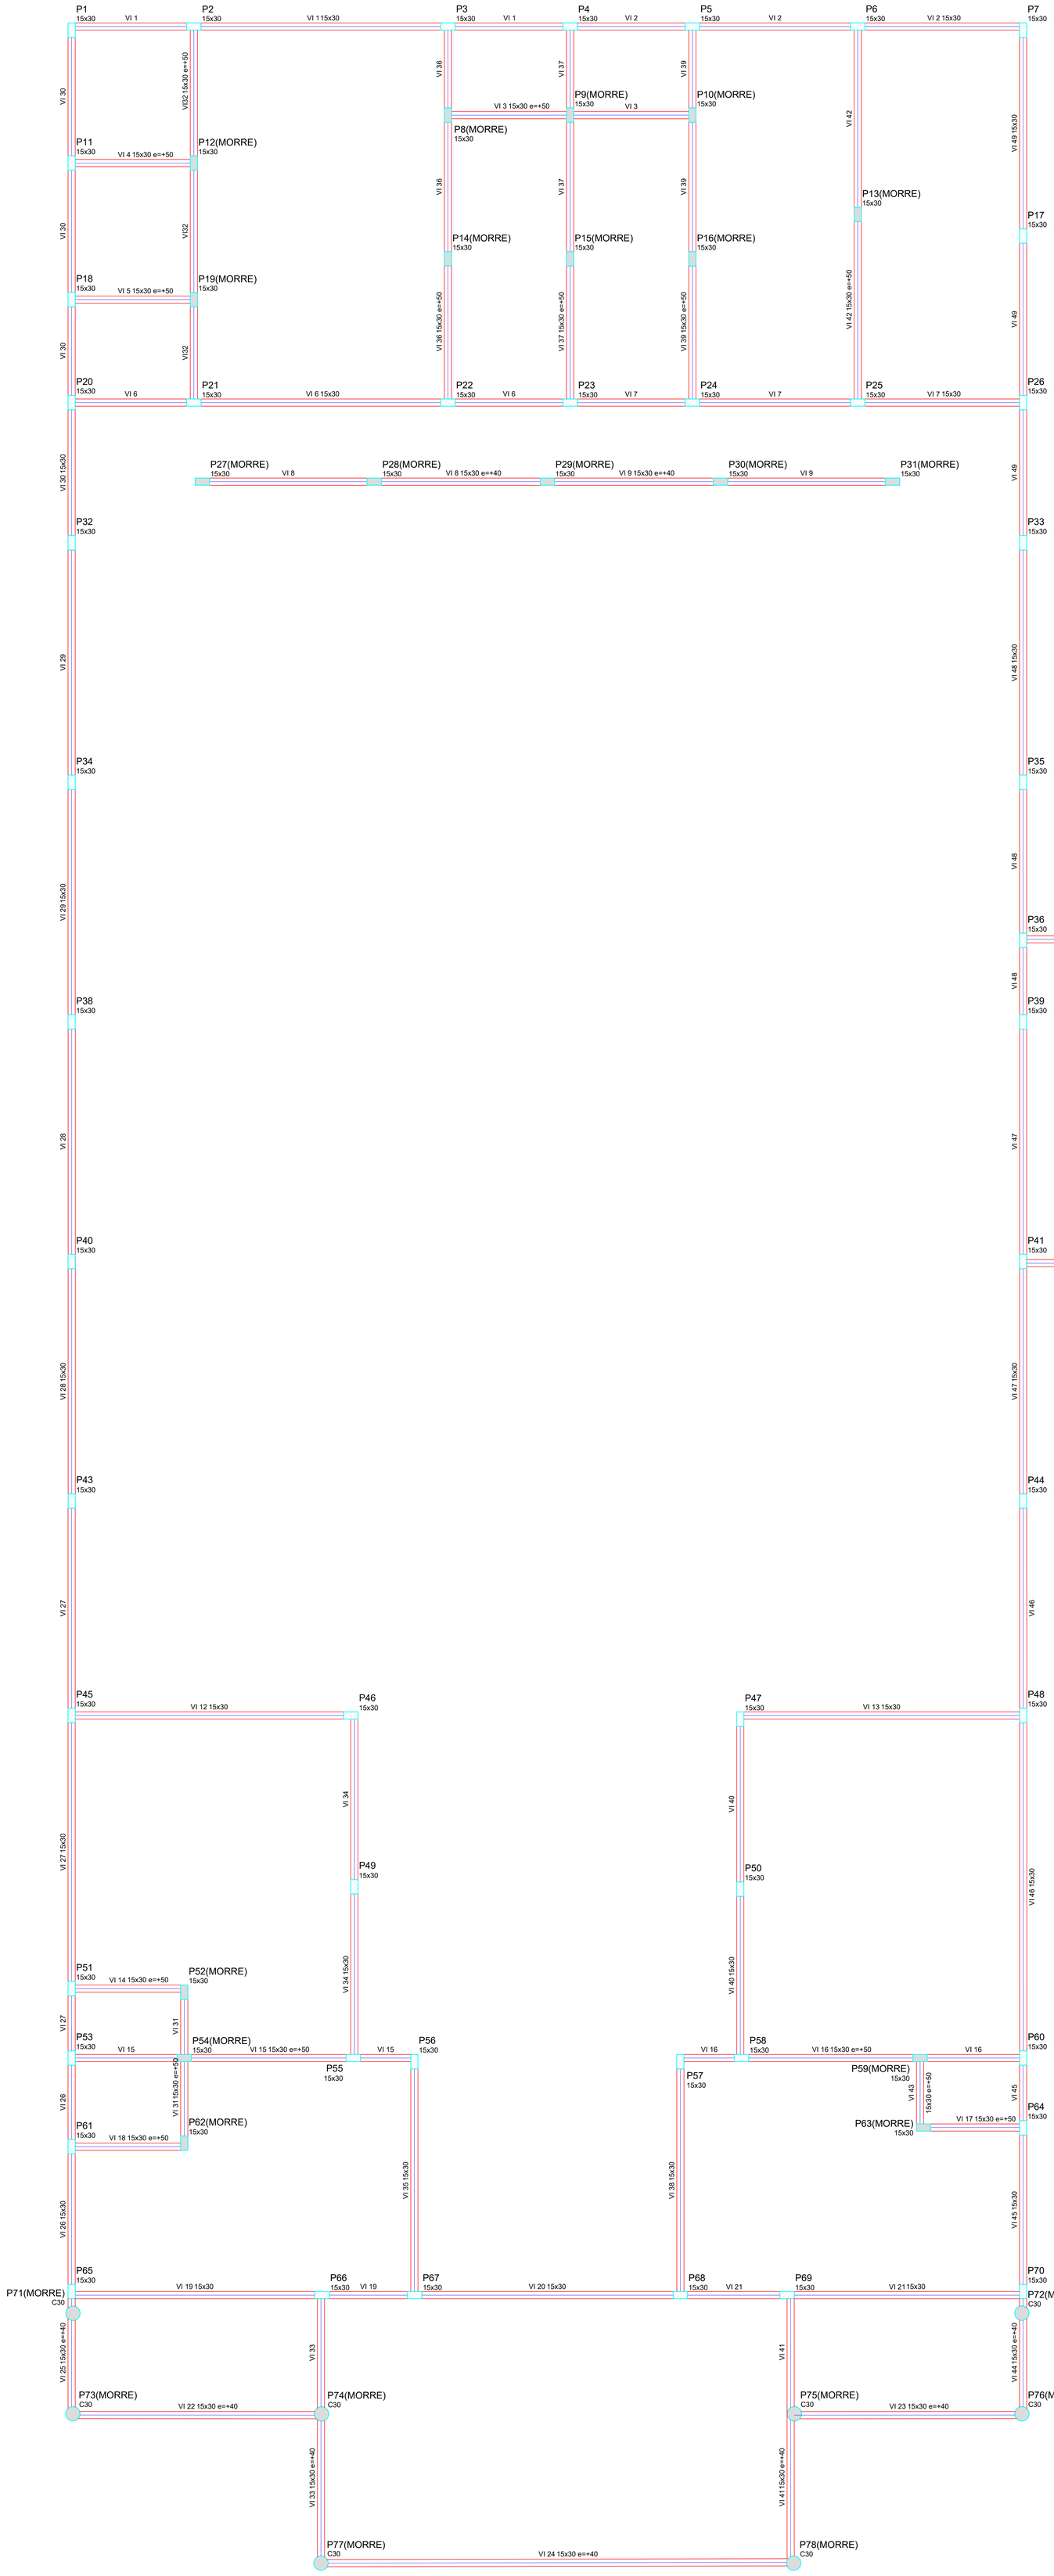

Forma do pavimento INTERMEDIARIO (Nível 250)

escala 1:50

Vigas			
Nome	Seção (cm)	Elevação (cm)	Nível (cm)
VI 1	15x30	0	250
VI 2	15x30	0	250
VI 3	15x30	50	300
VI 4	15x30	50	300
VI 5	15x30	50	300
VI 6	15x30	0	250
VI 7	15x30	0	250
VI 8	15x30	40	290
VI 9	15x30	40	290
VI 10	15x30	40	290
VI 11	15x30	40	290
VI 12	15x30	0	250
VI 13	15x30	0	250
VI 14	15x30	50	300
VI 15	15x30	50	300
VI 16	15x30	50	300
VI 17	15x30	50	300
VI 18	15x30	50	300
VI 19	15x30	0	250
VI 20	15x30	0	250
VI 21	15x30	0	250
VI 22	15x30	40	290
VI 23	15x30	40	290
VI 24	15x30	40	290
VI 25	15x30	40	290
VI 26	15x30	0	250
VI 27	15x30	0	250
VI 28	15x30	0	250
VI 29	15x30	0	250
VI 30	15x30	0	250
VI 31	15x30	50	300
VI 32	15x30	50	300
VI 33	15x30	40	290
VI 34	15x30	0	250
VI 35	15x30	0	250
VI 36	15x30	50	300
VI 37	15x30	50	300
VI 38	15x30	0	250
VI 39	15x30	50	300
VI 40	15x30	0	250
VI 41	15x30	40	290
VI 42	15x30	50	300
VI 43	15x30	50	300
VI 44	15x30	40	290
VI 45	15x30	0	250
VI 46	15x30	0	250
VI 47	15x30	0	250
VI 48	15x30	0	250
VI 49	15x30	0	250
VI 50	15x30	40	290

Características dos materiais	
fck (kgf/cm²)	Ecs (kgf/cm²)
250	241500

Dimensão máxima do agregado = 19 mm

Pilares			
Nome	Seção (cm)	Elevação (cm)	Nível (cm)
P1	15 x 30	0	250
P2	15 x 30	0	250
P3	15 x 30	0	250
P4	15 x 30	0	250
P5	15 x 30	0	250
P6	15 x 30	0	250
P7	15 x 30	0	250
P8	15 x 30	50	300
P9	15 x 30	50	300
P10	15 x 30	50	300
P11	15 x 30	0	250
P12	15 x 30	50	300
P13	15 x 30	50	300
P14	15 x 30	50	300
P15	15 x 30	50	300
P16	15 x 30	50	300
P17	15 x 30	0	250
P18	15 x 30	0	250
P19	15 x 30	50	300
P20	15 x 30	0	250
P21	15 x 30	0	250
P22	15 x 30	0	250
P23	15 x 30	0	250
P24	15 x 30	0	250
P25	15 x 30	0	250
P26	15 x 30	0	250
P27	15 x 30	40	290
P28	15 x 30	40	290
P29	15 x 30	40	290
P30	15 x 30	40	290
P31	15 x 30	40	290
P32	15 x 30	0	250
P33	15 x 30	0	250
P34	15 x 30	0	250
P35	15 x 30	0	250
P36	15 x 30	0	250
P37	Circ 30	40	290
P38	15 x 30	0	250
P39	15 x 30	0	250
P40	15 x 30	0	250
P41	15 x 30	0	250
P42	Circ 30	40	290
P43	15 x 30	0	250
P44	15 x 30	0	250
P45	15 x 30	0	250
P46	15 x 30	0	250
P47	15 x 30	0	250
P48	15 x 30	0	250
P49	15 x 30	0	250
P50	15 x 30	0	250
P51	15 x 30	0	250
P52	15 x 30	50	300
P53	15 x 30	0	250
P54	15 x 30	50	300
P55	15 x 30	0	250
P56	15 x 30	0	250
P57	15 x 30	0	250
P58	15 x 30	0	250
P59	15 x 30	0	250
P60	15 x 30	0	250
P61	15 x 30	0	250
P62	15 x 30	50	300
P63	15 x 30	0	250
P64	15 x 30	0	250
P65	15 x 30	0	250
P66	15 x 30	0	250
P67	15 x 30	0	250
P68	15 x 30	0	250
P69	15 x 30	0	250
P70	15 x 30	0	250
P71	Circ 30	50	300
P72	Circ 30	40	290
P73	Circ 30	50	300
P74	Circ 30	50	300
P75	Circ 30	40	290
P76	Circ 30	40	290
P77	Circ 30	50	300
P78	Circ 30	40	290

Legenda dos Pilares
Pilar que morre
Pilar que passa
Pilar que nasce
Pilar com mudança de seção

PROJETO ESTRUTURAL

MUNICÍPIO DE INÁCIO MARTINS

OBRA: CENTRO DE CONVIVENCIA DO IDOSO

TÍTULO: • Planta de Forma Pav. Intermediario

DATA: NOV/2025

ÁREA TOTAL: 1000,00 m²

ESCALA: INDICADA

FOL.: 05 / 11

MUNICÍPIO DE INÁCIO MARTINS
PROPRIETÁRIO

EDISON DOS SANTOS PEPE
CREA/PR-130743/D