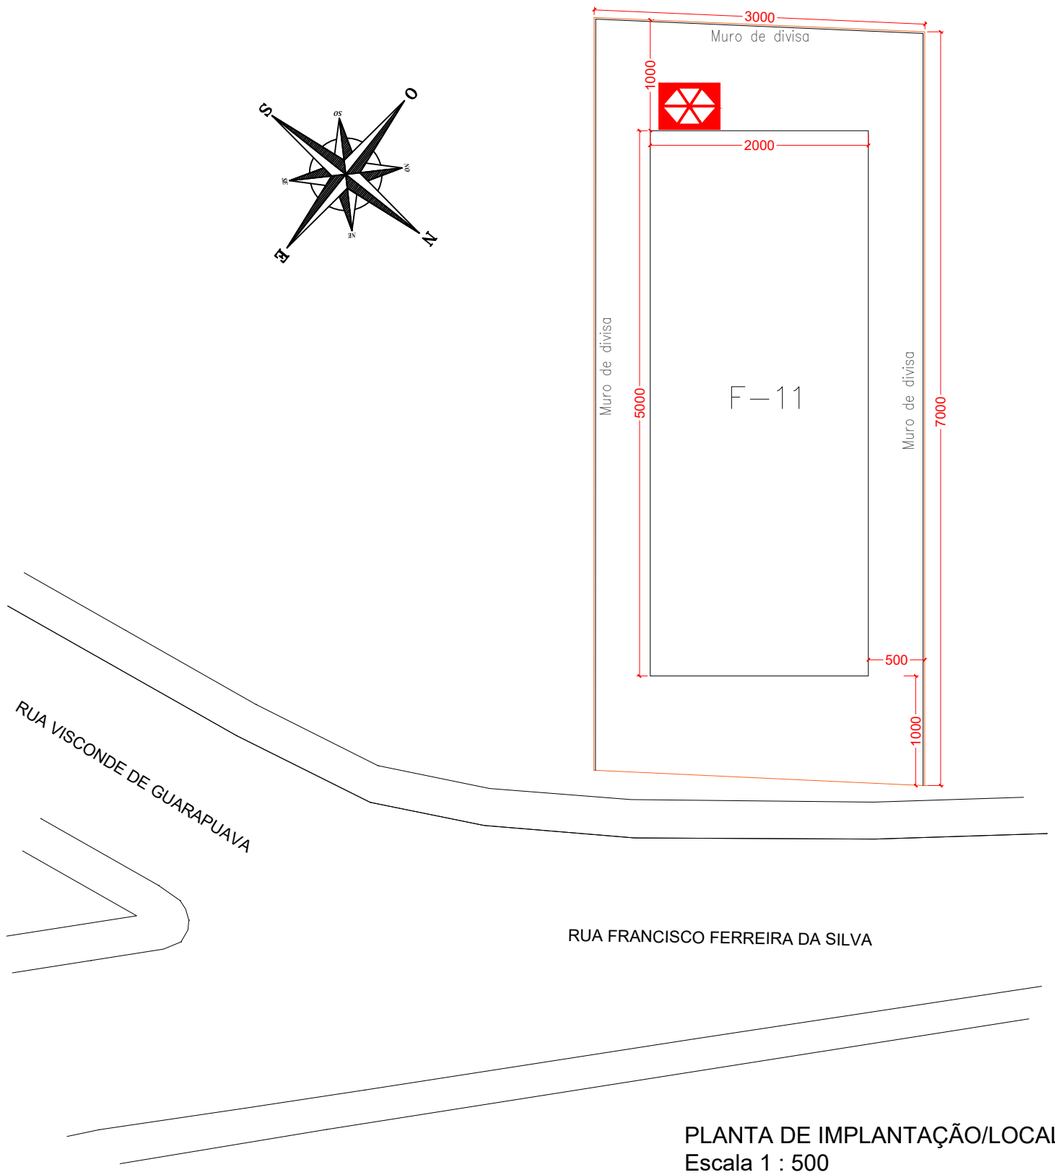


PLANTA DE IMPLANTAÇÃO/LOCALIZAÇÃO
Escala 1 : 500

NOTAS
- Esta edificação não possui painéis fotovoltáicos.
- As edificações e áreas de risco devem ter suas instalações elétricas e sistema de proteção contra descargas atmosféricas (SPDA) executados, de acordo com as prescrições das normas brasileiras oficiais e normas das concessionárias dos serviços locais.

QUADRO RESUMO DAS MEDIDAS DE SEGURANÇA

SAÍDA DE EMERGÊNCIA	Conforme NPT 011
CARGA DE INCÊNDIO	Conforme NPT 014
ILUMINAÇÃO DE EMERGÊNCIA	Conforme NPT 018 Autonomia mínima de 1 hora
SINALIZAÇÃO DE EMRGÊNCIA	Conforme NPT 020
EXTINTORES	Conforme NPT 021 05 Extintores portáteis 2A-20B:C

Obra / Endereço
COMPLEXO DO IDOSO - INÁCIO MARTINS PR
Rua Francisco Ferreira da Silva, S/N, Vila São Roque - Inácio Martins PR

Área: 1.000m²

Ocupação: F-11

Para uso do CBMPR

Prancha: 02/04

Conteúdo da prancha: - Implantação

Proprietário
PREFEITURA MUNICIPAL DE INÁCIO MARTINS / PR - CNPJ 78.046.265/0001-18

Escala: Indicada

Responsável Técnico
Edison dos Santos Pepe
Engenheiro Civil
CREA-PR 130.743/D

Data: NOVEMBRO/2025