

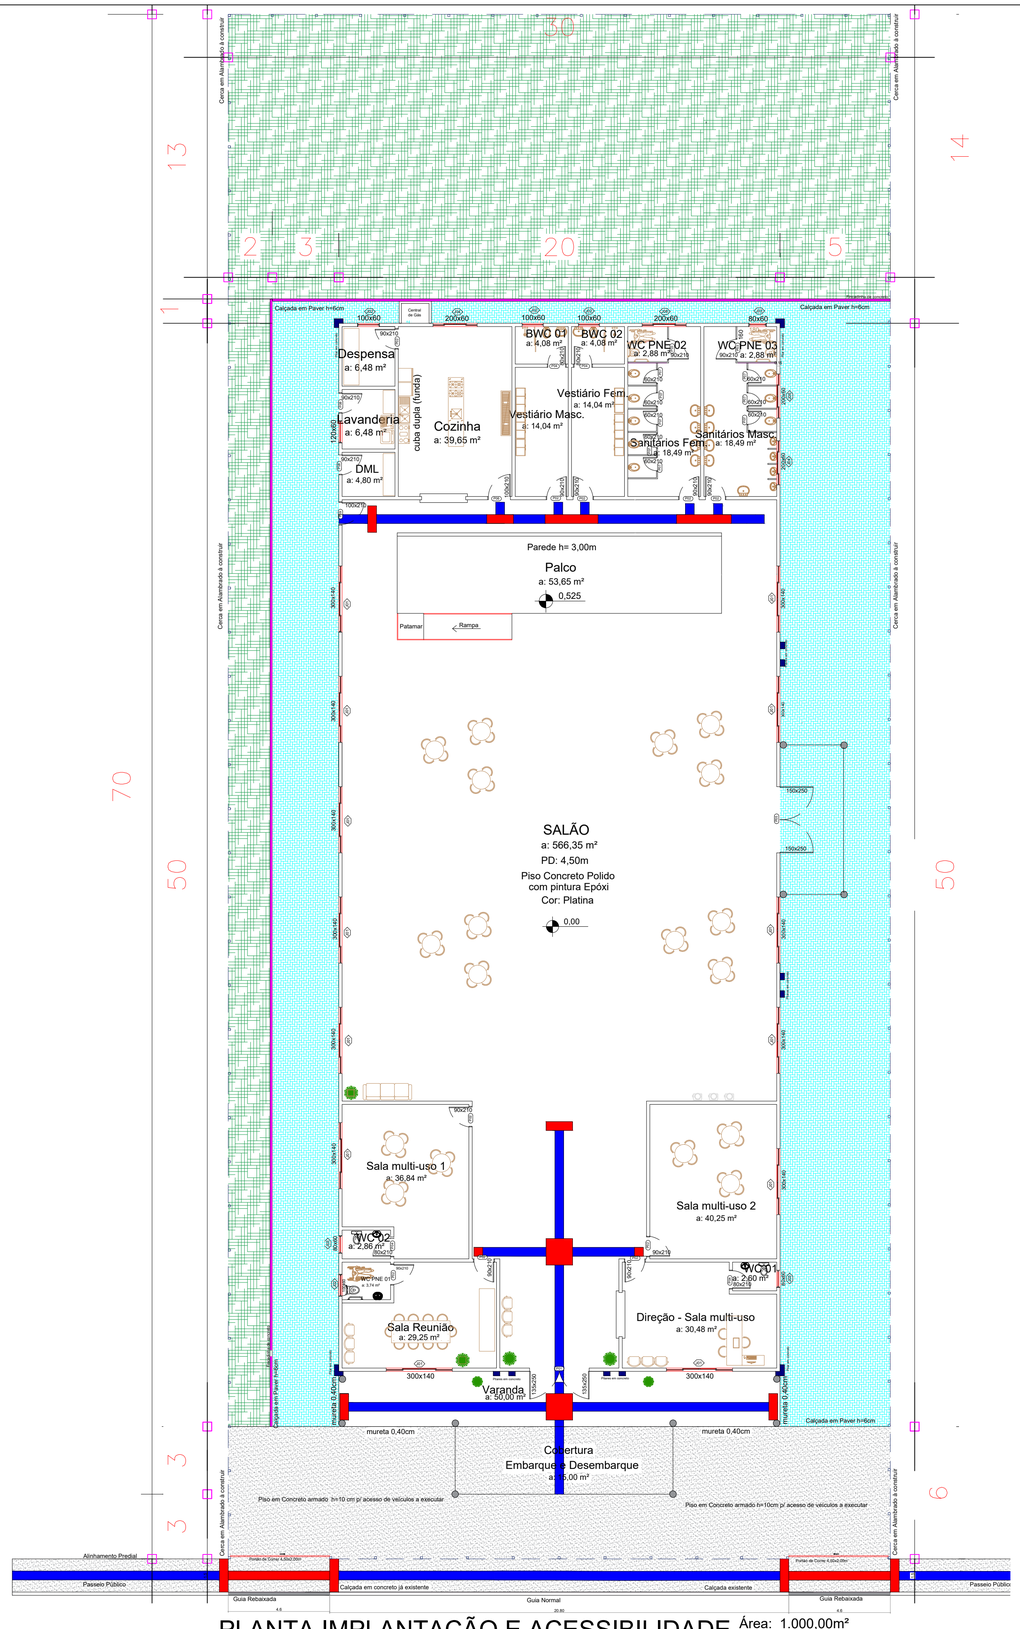


PLANTA IMPLANTAÇÃO E ACESSIBILIDADE Área: 1.000,00m²
Escala: 1/200

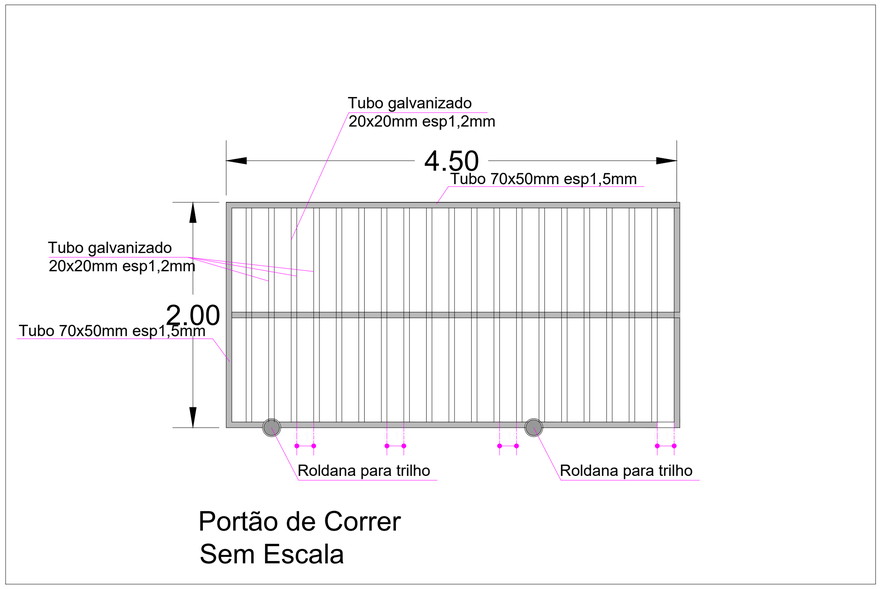

Portão de Correr
Sem Escala

Detalhe do Alambrado
01 a cada 2,00m
Sem Escala

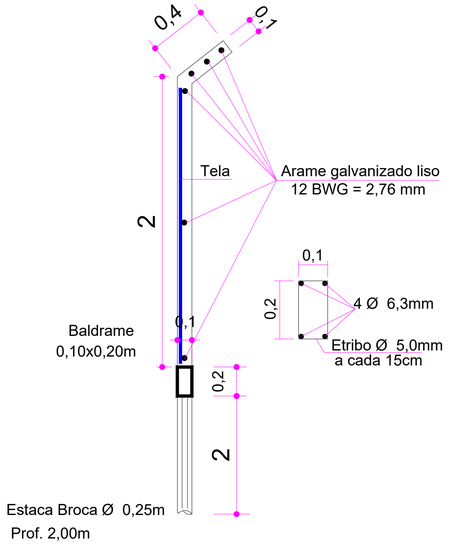

	CALÇADA EM PAVER À EXECUTAR:	432,10 m²
	CERCA TIPO ALAMBRADO À CONSTRUIR:	190,80 m
	FINCADINHA DE CONCRETO	79,00 m
	GRAMA/TERRA:	486,75 m²
	PISO EM CONCRETO MOLDADO IN LOCO:	190,00 m²
	PISO TÁTIL ALERTA:	13,65 m
	PISO TÁTIL DIRECIONAL:	20,95 m

ÁREA DO TERRENO:	2.100,00 m²	ÁREA CONSTRUÍDA EXISTENTE:	0,00 m²
NÚMERO DE PAVIMENTOS:	1	ÁREA À SER CONSTRUÍDA:	1.000,00 m²
TAXA DE PERMEABILIDADE:	23,18%	ÁREA ÚTIL À SER CONSTRUÍDA:	960,93 m²
TAXA DE OCUPAÇÃO:	47,62%	ÁREA TOTAL CONSTRUÍDA:	1.000,00 m²
COEFICIENTE DE APROVEITAMENTO:	0,47619		

CARIMBO APROVAÇÃO

gov.br
Documento assinado digitalmente
DAGOBERTO WAYDZIK
Data: 05/03/2026 08:51:31-0300
Verifique em https://validar.iti.gov.br

Dagoberto Waydzik
ENGENHEIRO CIVIL
RUA CORONEL SABÓIA, 88 IRATI - PR FONE (0**42) 422 18 81

OBRA	CENTRO DE CONVIVÊNCIA DO IDOSO	FOLHA	03/03
REFERÊNCIA	PROJETO ARQUITETÔNICO	DATA	FEV/2026
PROJETO	DAGOBERTO WAYDZIK ENGº CIVIL CREA-PR 13.085-D	REFERÊNCIA	PLANTA IMPLANTAÇÃO E ACESSIBILIDADE CORTES.
		ARQUIVO	CAD
			INDICADA
PROPRIETÁRIO	MUNICÍPIO DE INÁCIO MARTINS	DESENHO	ANDRYEL
		ÁREA TOTAL	1.000,00 m²