
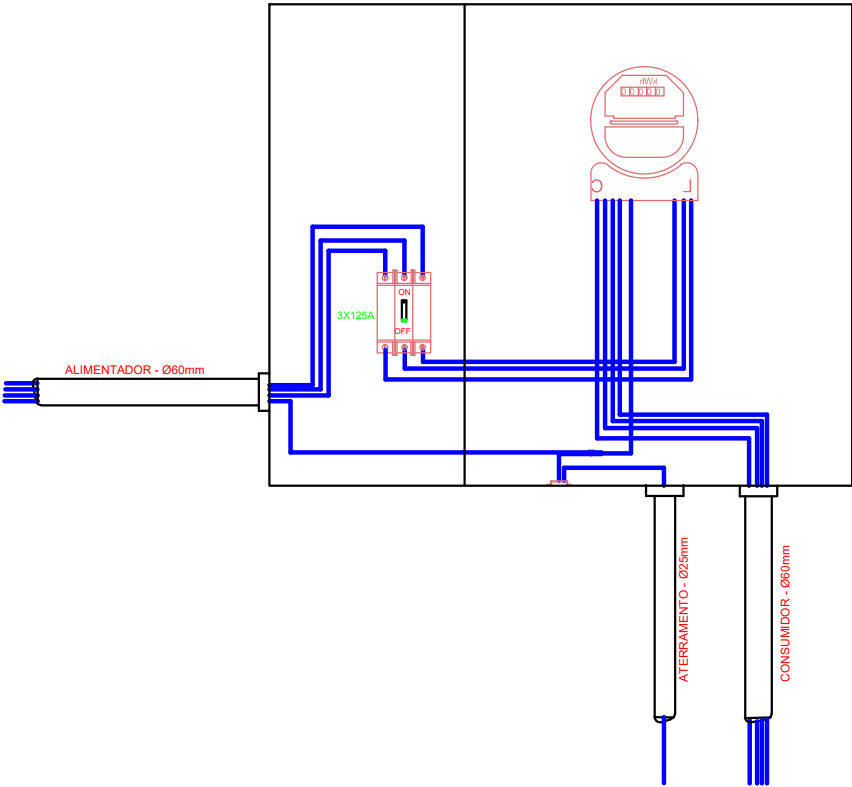


DETALHE DA CAIXA DE MEDIÇÃO
ESCALA: 1/5

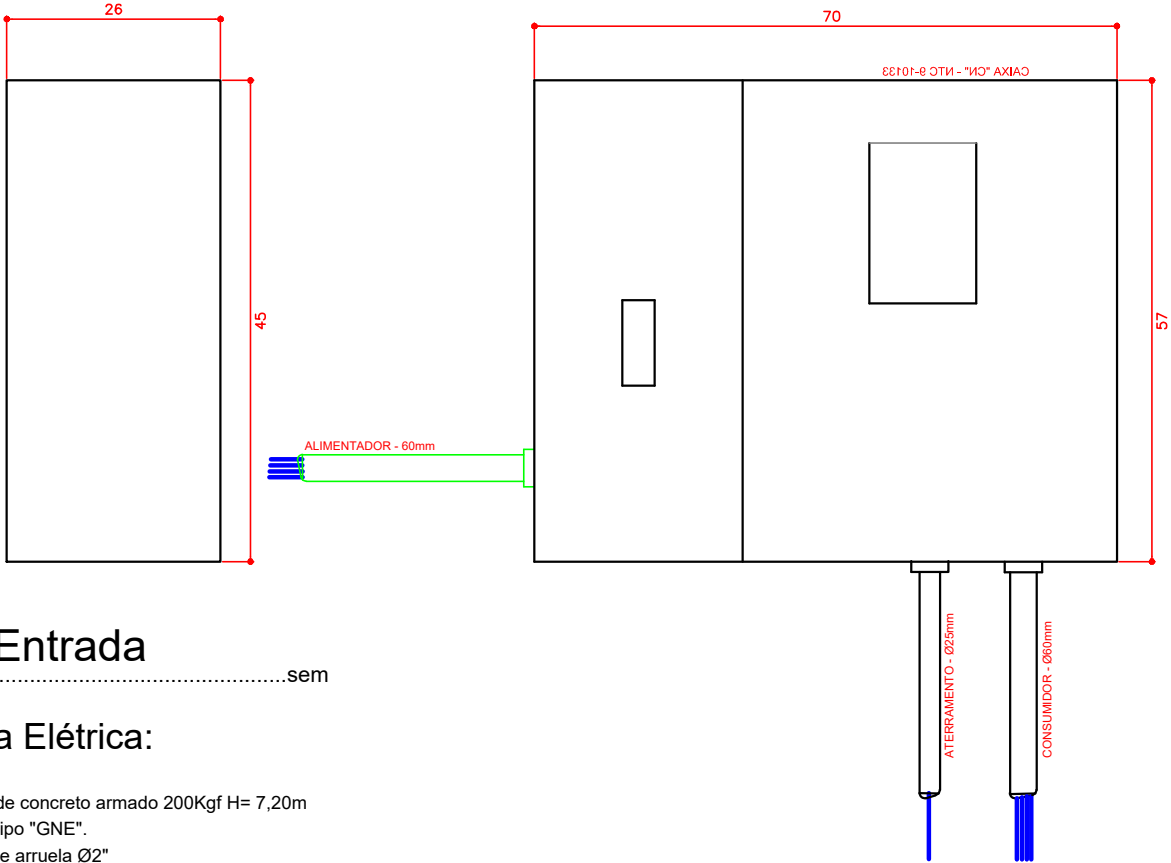

Detalhe de Entrada


escala.....sem

Entrada Elétrica:

- Poste de concreto armado 200Kgf H= 7,20m
- Caixa tipo "GNE".
- Bucha e arruela Ø2"
- Bucha e arruela Ø1".
- Eletroduto PVC rígido Ø2"
- Curva PVC rígido 135° Ø2"
- Luva PVC rígido Ø2"
- Eletroduto PVC rígido Ø1".
- Curva PVC rígido 90° Ø2"
- Armação secundária de 1 estribo
- Parafuso cabeça quadrada e porca quadrada Ø5/8"x 125mm
- Arruela quadrada Ø5/8".
- Isolador roldana
- Alça pré formada
- Condutor de alumínio
- Condutor de cobre #50mm2
- Conexão
- Condutor de aterramento #25mm2
- Disjuntor termomagnético tripolar de 125A.
- Arame de amarração

Entrada Telefônica e TV

- Luva PVC rígido Ø25mm
- Curva PVC rígido 90° Ø25mm
- Curva PVC rígido 135° Ø25mm
- Bucha e arruela Ø25mm
- Eletroduto PVC rígido Ø25mm
- Caixa N1

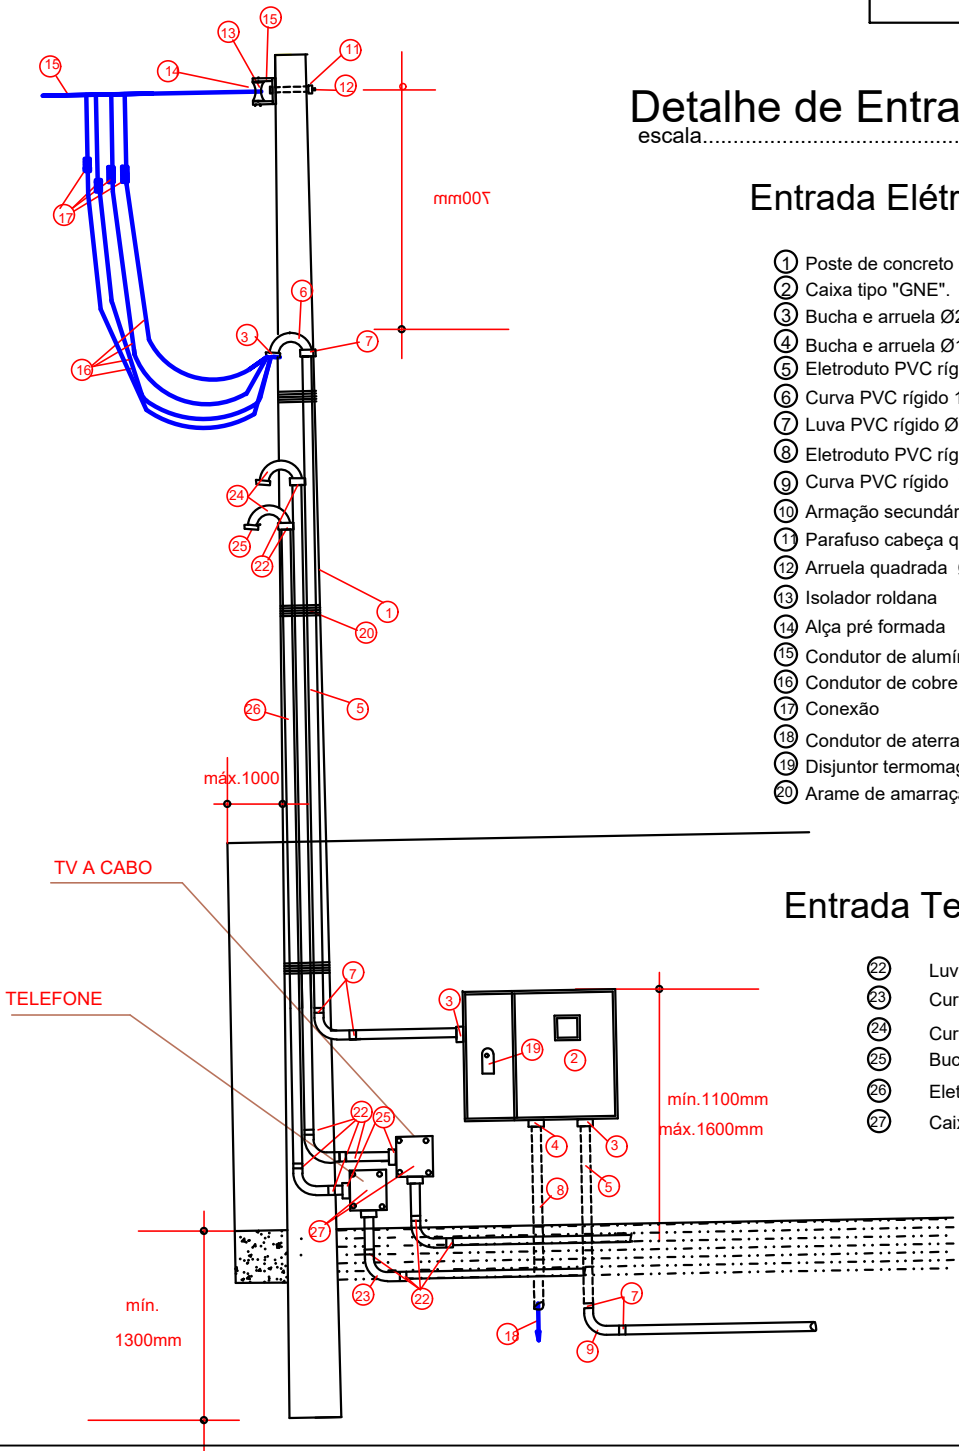

	OBRA	CENTRO DE CONVIVENCIA DO IDOSO	DATA	NOV/2025
	TÍTULO	PROJETO ELÉTRICO	ÁREA TOTAL	1000,00M2
		DETALHE DE ENTRADA	ESCALA	INDICADA
			FOL.	01/04

MUNICÍPIO DE INÁCIO MARTINS
EDISON DOS SANTOS PEPE
CREA/PR-130743/D