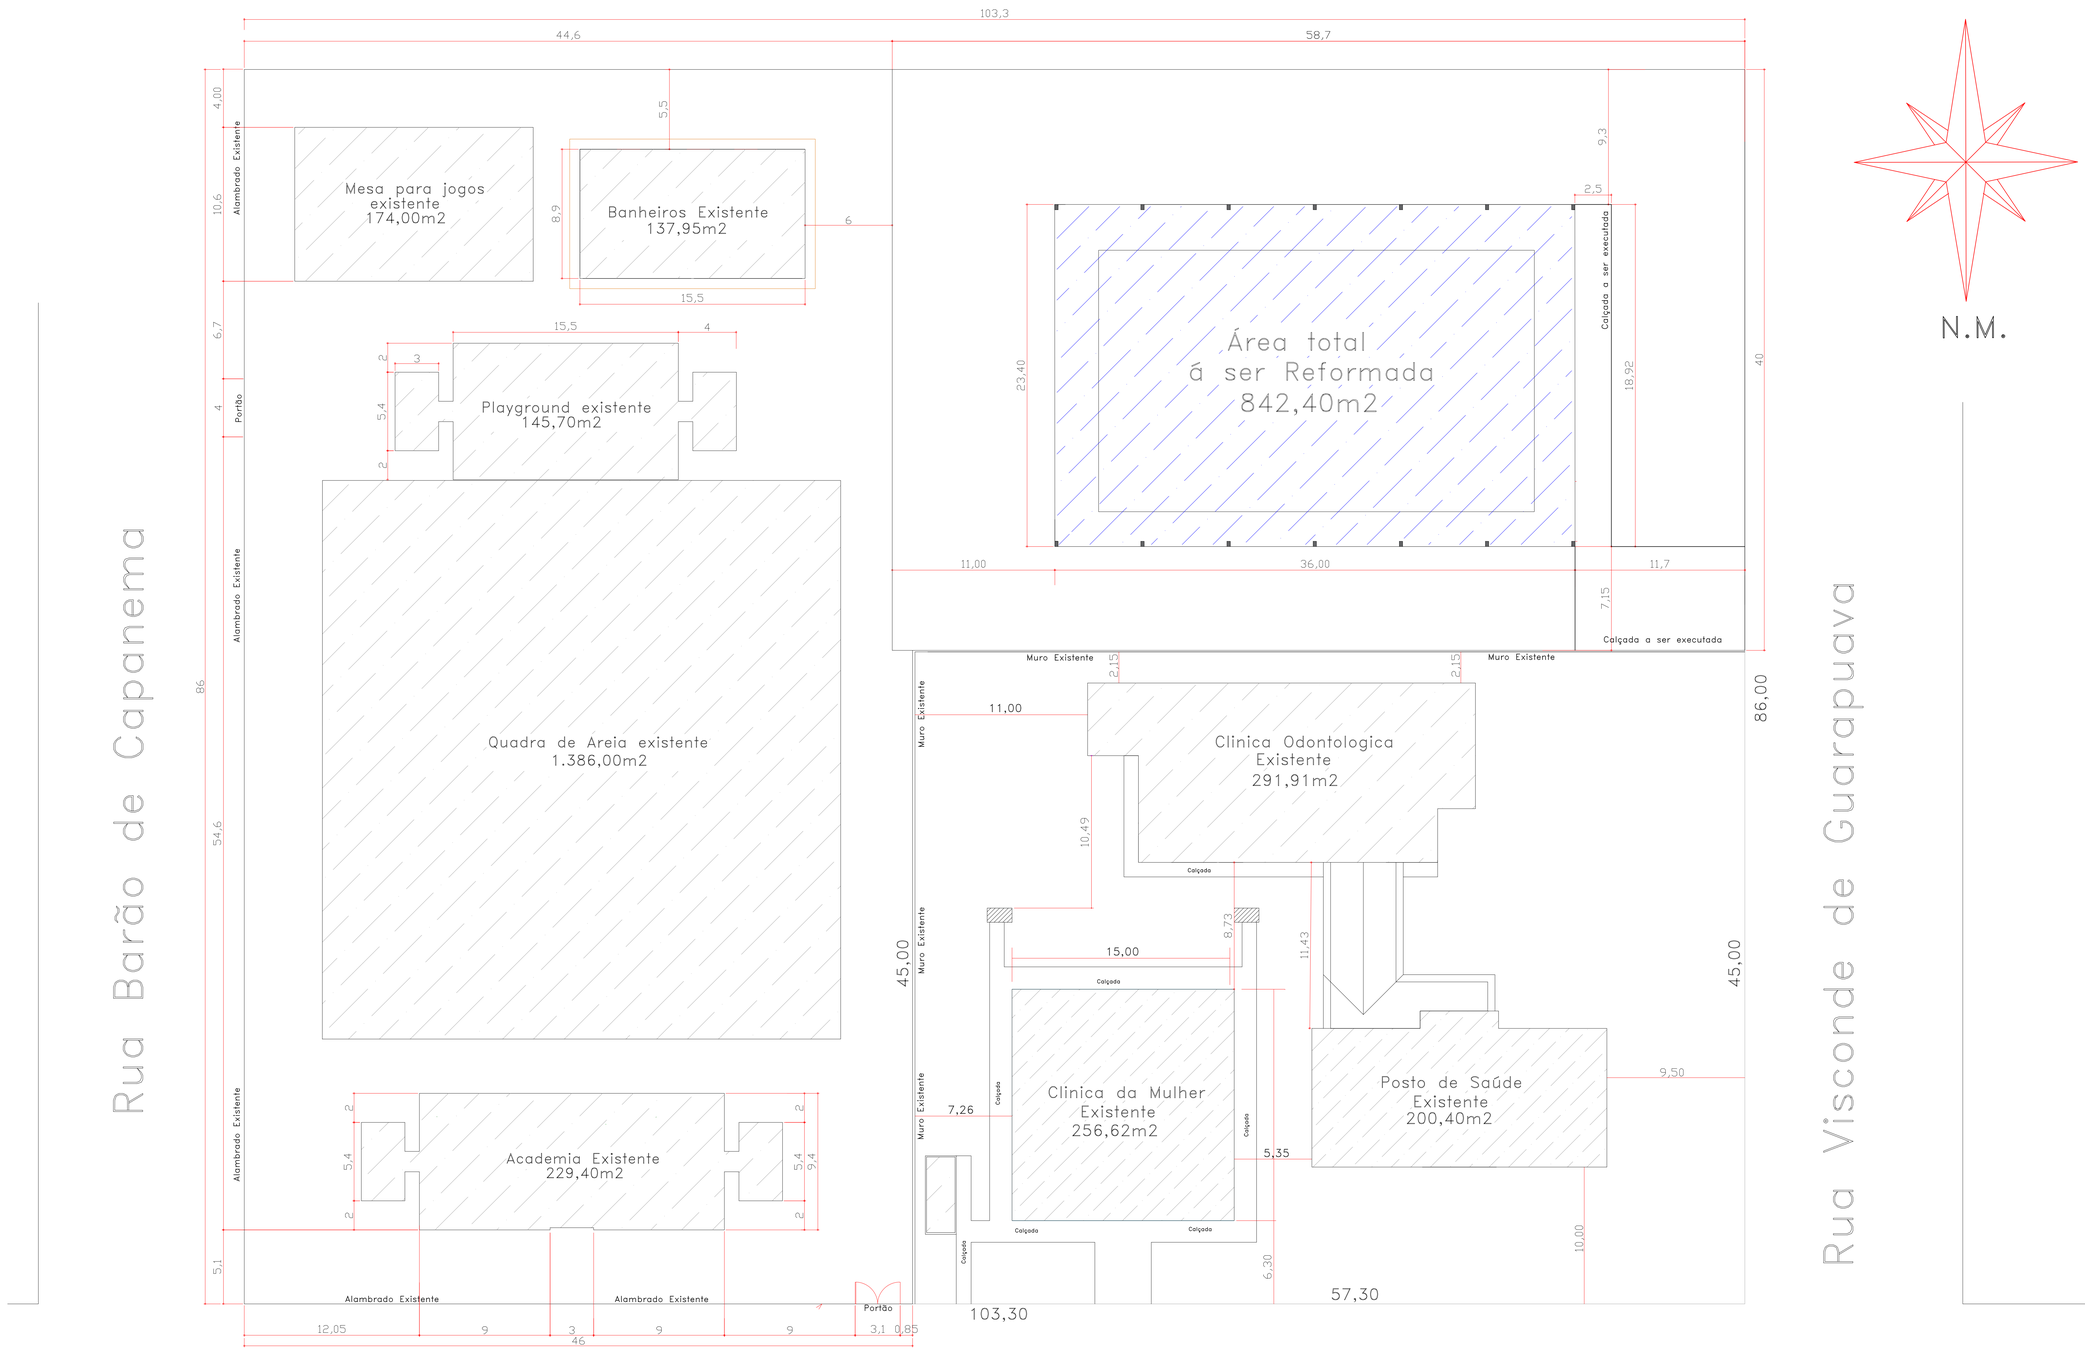


Planta de Implantação
ESCALA 1:150

ESTATÍSTICA

Áreas Existentes:		Reforma:	
Área Quadra de Areia	= 1.386,00 m²	Área á ser reformada	= 842,40 m²
Área Banheiros	= 137,95 m²	Piso interno em Concreto Polido à executar	= 294,10 m²
Area do Playground	= 145,70 m²	Calçada externa à executar	= 142,49 m²
Área da Academia Melhor Idade	= 229,40 m²		
Area Mesa de Jogos	= 174,00 m²		
Area Posto de Saúde	= 200,40 m²		
Area Clinica da Mulher	= 256,62m²		
Area Clinica Odontologica	= 291,91 m²	Área Terreno Total	= 8.884,40 m²

ESPAÇO RESERVADO A PM

DEMAIS ÓRGÃOS

RESP.

OBRA: REFORMA DE QUADRA POLIESPORTIVA

PROP.: PREFEITURA MUN. DE INÁCIO MARTINS

TÍTULO:
- Planta de Implantação

LOCAL: INÁCIO MARTINS

DATA: 05/05/26

ÁREA (M²): 842,40

ESC.: 1/150

FOL.: 01/02

DESENHO: ANDRYEL

PREF. MUN. DE INÁCIO MARTINS

EDISON DOS SANTOS PERI
CREA/PR-130743/D