


Planta Baixa Térreo

1 : 50

Área total da edificação: 147,36m²
Área do Terreno: 217,19m²

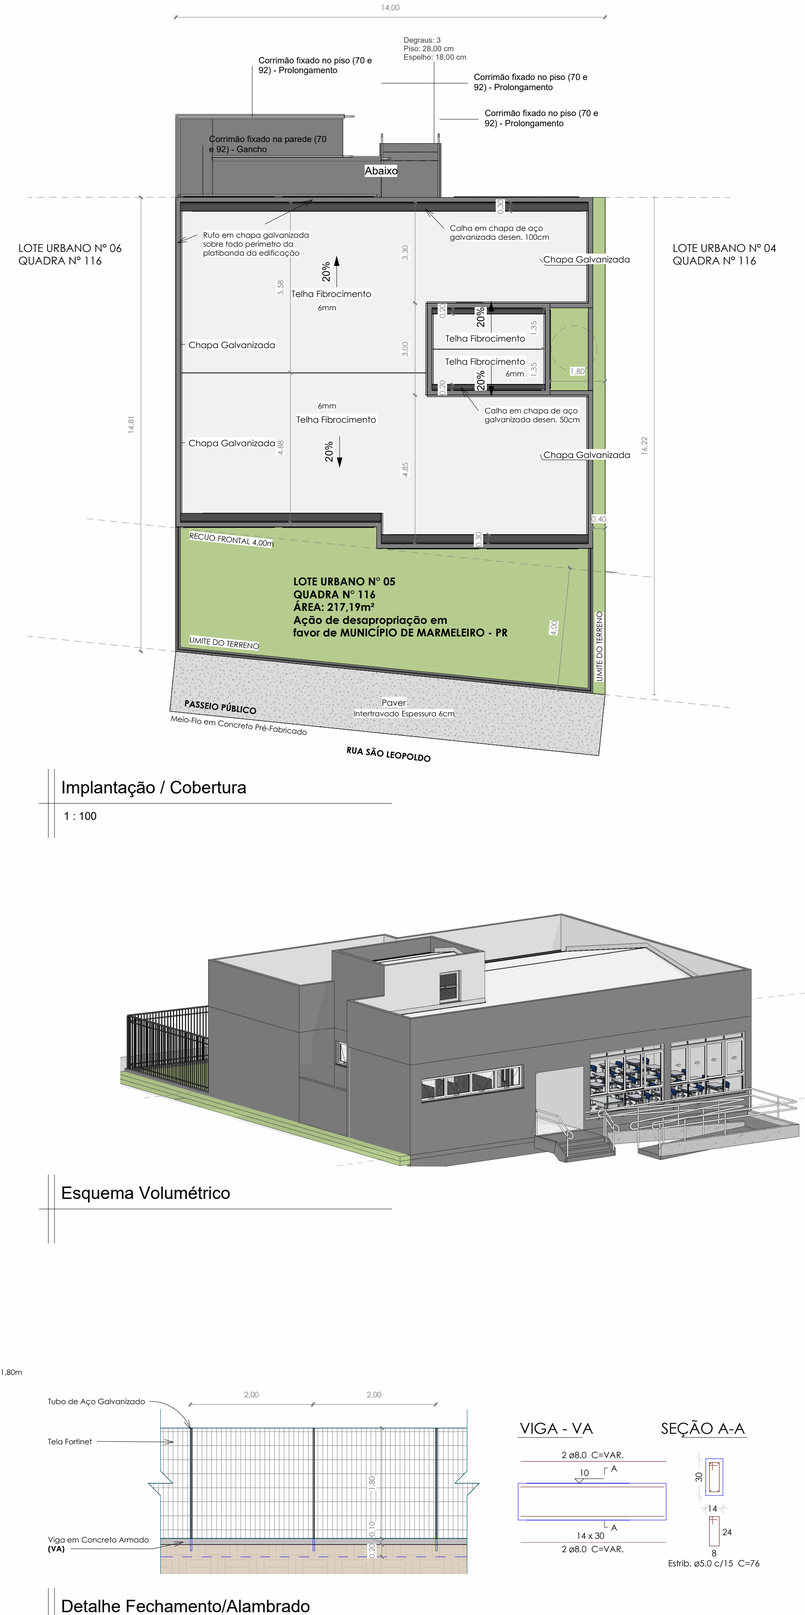

Implantação / Cobertura

1 : 100

Esquema Volumétrico

Tabela de ambiente		
Nome	Área	Comentários
Atividades 02	32,96 m²	
Circulação	11,15 m²	
Pátio Externo	56,27 m²	
Sala de Atividades 01	32,96 m²	
Sala de Atividades 03	32,08 m²	
Sanitário comum PCD	2,93 m²	
Sanitários Feminino	12,27 m²	
Sanitários Masculino	9,94 m²	
Total geral: 8	190,55 m²	

Portas

ID	Família	Largura	Altura	QTD.	Soleira	Descrição
P04	Passagem	1,90	2,10	1	Sim	Requadro
P03	Porta de Correr - Veneziana	1,00	2,10	3	Sim	Estrutura e folha em alumínio branco + fechadura e puxador vertical branco
P04	Porta de Giro - Veneziana	0,80	1,00	1	Sim	Estrutura e folha em alumínio branco + maçaneta tipo alavanca branca (volume reservatório)
P02	Porta de Giro - Veneziana	0,90	2,10	1	Sim	Estrutura e folha em alumínio branco + maçaneta tipo alavanca branca
P01	Porta de Giro Salas de Aula	0,90	2,10	3	Sim	Porta com Folha de Madeira em Acabamento Melamínico Branco


Total geral: 9

Janelas

ID	Família	Largura	Altura	Peitoril	QTD.	Soleira	Descrição
J01	Janela de Correr - 4 Folhas com peitoril e bandeira1	2,90	2,00	0,50	6	Sim	Estrutura em alumínio branco com vidro laminado incolor 6mm, fecho cremona na altura da NBR9050
J03	Janela Maxim-ar - 4 Folhas	2,50	0,70	1,80	1	Sim	
J02	Janela Maxim-ar - 4 Folhas	4,00	0,70	1,70	1	Sim	

Total geral: 8

CARIMBOS PARA APROVAÇÃO

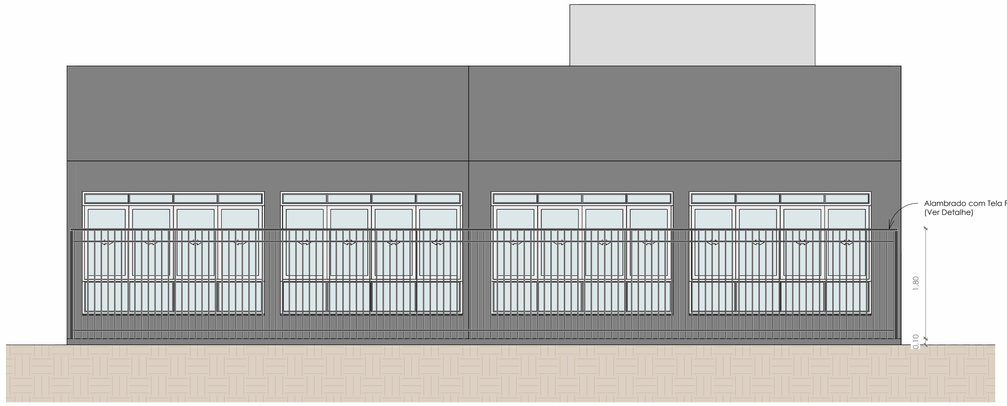

Fachada Frontal

1 : 50

Detalhe Fechamento/Alambrado

1 : 50

NOTA: AS PAREDES FORAM REPRESENTADAS NO PROJETO COM ESPESSURA GRÁFICA NOMINAL DE 15 CM. PARA A EXECUÇÃO, DE MODO A EVITAR REQUADROS, PODERÃO SER UTILIZADOS BLOCOS CERÂMICOS COM LARGURA NOMINAL DE 14 CM, CONFORME ESPECIFICAÇÕES E PLANILHA ORÇAMENTÁRIA.
A ESPESSURA FINAL DAS PAREDES PODERÁ VARIAR EM FUNÇÃO DAS CAMADAS DE ARGAMASSA E DOS REVESTIMENTOS APLICADOS, PODENDO OCORRER PEQUENAS VARIAÇÕES CENTIMÉTRICAS NAS DIMENSÕES DOS AMBIENTES.
AS COTAS INDICADAS EM PROJETO PREVALECEM SOBRE A REPRESENTAÇÃO GRÁFICA. DEVERÃO SER PRESERVADOS OS ALINHAMENTOS PRINCIPAIS, OS VÃOS, AS DIMENSÕES LIVRES MÍNIMAS E AS CONDIÇÕES DE ACESSIBILIDADE.
EVENTUAIS INCOMPATIBILIDADES DEVERÃO SER COMUNICADAS À FISCALIZAÇÃO E AO RESPONSÁVEL TÉCNICO ANTES DA EXECUÇÃO.

OBRA

MARMELEIRO 65 Anos GOVERNO MUNICIPAL

SALAS DE AULA PARA CMEI REGINA VERÔNICA MULLER

PROJETO
PROJETO ARQUITETÔNICO

DESCRIÇÃO
PLANTA BAIXA, IMPLANTAÇÃO/ COBERTURA, FACHADA FRONTAL E ESQUEMA VOLUMÉTRICO

PROPRIETÁRIO
Município de Marmeleiro - PR

ENDEREÇO
Rua São Leopoldo, Bairro Passarela, Marmeleiro - PR

LOTE	QUADRA	INSCRIÇÃO
05	116	-

ESCALA	DATA	REVISÃO
Como indicada	-	-

ÁREAS (m²)	
Área do Terreno	
Matrícula 6.421	217,19
Área Existente	0,000
Área a Regularizar	0,00
Área a Construir	147,36
Área a Demolir	0,00
TOTAL	**147,36**

ÍNDICES			
Zoneamento	**CA**	**TO (%)**	**TP (%)**
ZR-1	2	70	20
Limites (m²)	434,38	152,03	
Base de cálculo (m²)	147,36	69,83	
Edificação	**0,67**	**67,84%**	**32,32%**


ARQUIVO
G:\Engenharia___OBRAS_ESCOLAS, CRECHES E APAE\2026 - Salas de Aula CMEI Regina Verônica Muller\PROJETOS\Arquitetonico\Arquitetonico_2026_20_05.rvt

RESPONSÁVEL TÉCNICO

Arq. e Urb. Joel Carlos Trevisol
CAU A139932-2


RESPONSÁVEL LEGAL

Prefeitura Municipal de Marmeleiro - PR

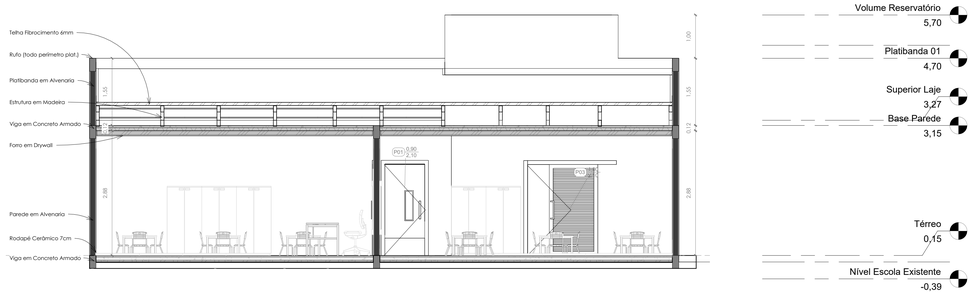


1 Corte 1

1 : 50

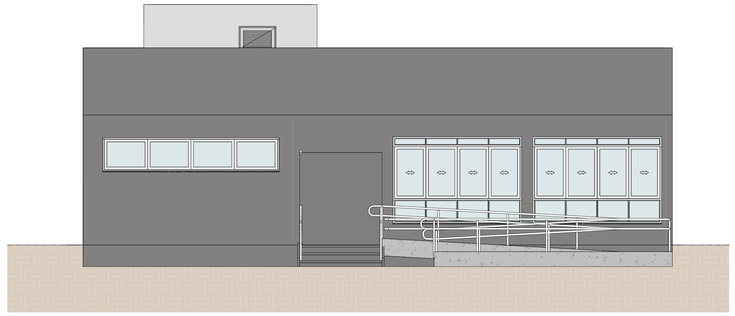


Fachada Fundos


1 : 50

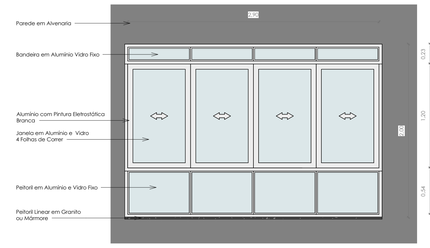

JANELA DE CORRER (J01)

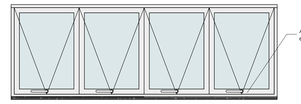

JANELA MAXIM-AR - 4 FOLHAS

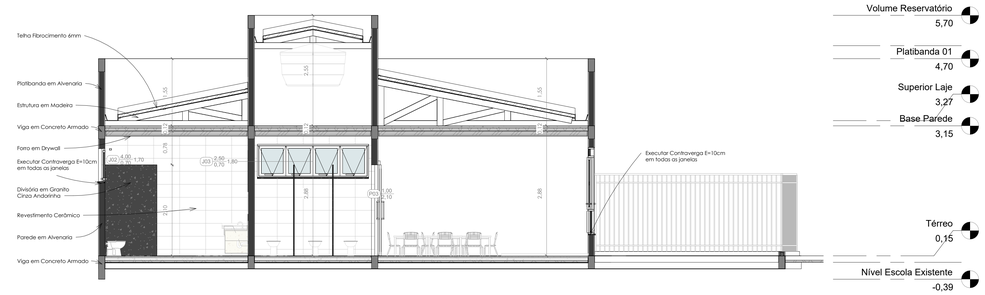

2 Corte 2

1 : 50



Fachada Lateral Direita

1 : 50




PORTA VENEZIANA DE CORRER - 1 FOLHA



PORTA VENEZIANA DE GIRO - 1 FOLHA


Detalhe - Esquadrias

1 : 25

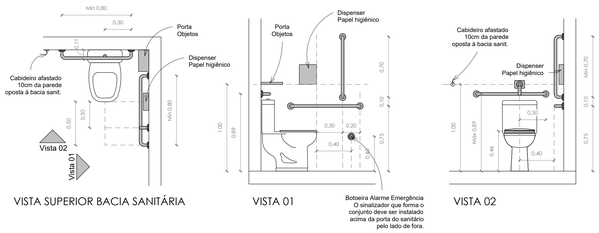


3 Corte 3

1 : 50

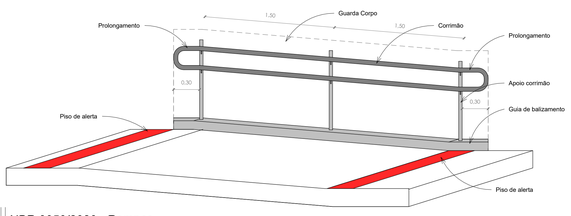

NBR 9050/2020 - Rampas

1 : 25

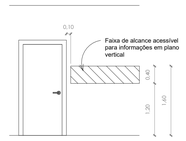


NBR 9050/2020 - Sinalização de portas

1 : 50



NBR 9050/2020 - Guia de balizamento -

1 : 50

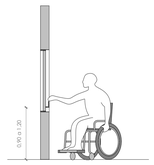

NBR 9050/2020 - Esquadrias - Alcance manual


1 : 50

VISTA SUPERIOR BACIA SANITÁRIA

VISTA 01

Boteeira Alarme Emergência O sinalizador que forma o conjunto deve ser instalado acima da porta do sanitário pelo lado de fora.

VISTA 02

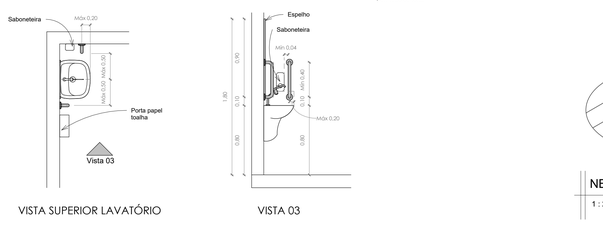

VISTA SUPERIOR LAVATÓRIO

VISTA 03

NBR 9050/2020 - Sanitário Acessível Adulto

1 : 25


	Dimensão	Local de pouco tráfego	Local de tráfego intenso
A	Distância entre a sinalização tátil de alerta e o espelho do degrau inferior	0 ≤ A ≤ largura do degrau	
B	Largura da sinalização tátil de alerta no piso inferior	> 0,25	> 0,40
A+B		0,50 ≤ A + B ≤ 0,65	
C	Distância entre a sinalização tátil de alerta e o espelho do último degrau	> 0,25 (Recomendada: igual à largura do degrau)	
D	Largura da sinalização tátil de alerta no piso superior	> 0,25	> 0,40
C+D		0,50 ≤ C + D ≤ 0,65	


NOTA Pouco tráfego = circulação < 25 pessoas/metro/minuto. Tráfego intenso = circulação > 25 pessoas/metro/minuto.

As dimensões dos pisos e espelhos devem ser constantes em toda a escada ou degraus isolados. Para o dimensionamento, devem ser atendidas as seguintes condições:
a) 0,63 m ≤ g + 2e ≤ 0,65 m;
b) pisos (p): 0,28 m ≤ p ≤ 0,32 m e
c) espelhos (e): 0,16 m ≤ e ≤ 0,18 m;

NBR 9050/2020 e NBR 16537/2016 - Escadas

1 : 25

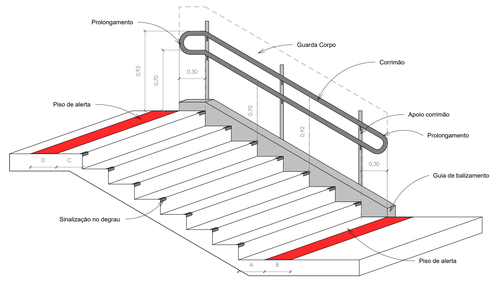

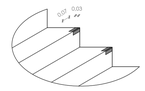

NBR 9050/2020 - Sinalização no degrau

1 : 20

CARIMBOS PARA APROVAÇÃO

OBRA

SALAS DE AULA PARA CMEI REGINA VERÔNICA MULLER

MARMELEIRO 65 Anos — GOVERNO MUNICIPAL

PROJETO	PROJETO ARQUITETÔNICO
DESCRIÇÃO	CORTES, FACHADAS E DETALHES

PROPRIETÁRIO
Município de Marmeleiro - PR

ENDEREÇO
Rua São Leopoldo, Bairro Passarela, Marmeleiro - PR

LOTE	QUADRA	INSCRIÇÃO
05	116	-

ESCALA	DATA	REVISÃO
Como Indicado	-	-

ARQUIVO
G:\Engenharia___OBRAS_ESCOLAS, CRECHES E APAE\2026 - Salas de Aula CMEI Regina Verônica Muller\PROJETOS\Arquitetonico\Arquitetonico_2026_20_05.rvt

ÁREAS (m²)

Área do Terreno	
Matrícula 6.421	217,19
Área Existente	0,000
Área a Regularizar	0,00
Área a Construir	147,36
Área a Demolir	0,00
TOTAL	**147,36**

ÍNDICES

Zoneamento	CA	TO (%)	TP (%)
ZR-1	2	70	20
Limites (m²)	434,38	152,03	
Base de cálculo (m²)	147,36	49,85	
Edificação	**0,67**	**67,84%**	**32,32%**

RESPONSÁVEL TÉCNICO
Arq. e Urb. Joel Carlos Trevisol
CAU A139922-2

RESPONSÁVEL LEGAL
Prefeitura Municipal de Marmeleiro - PR

02

02