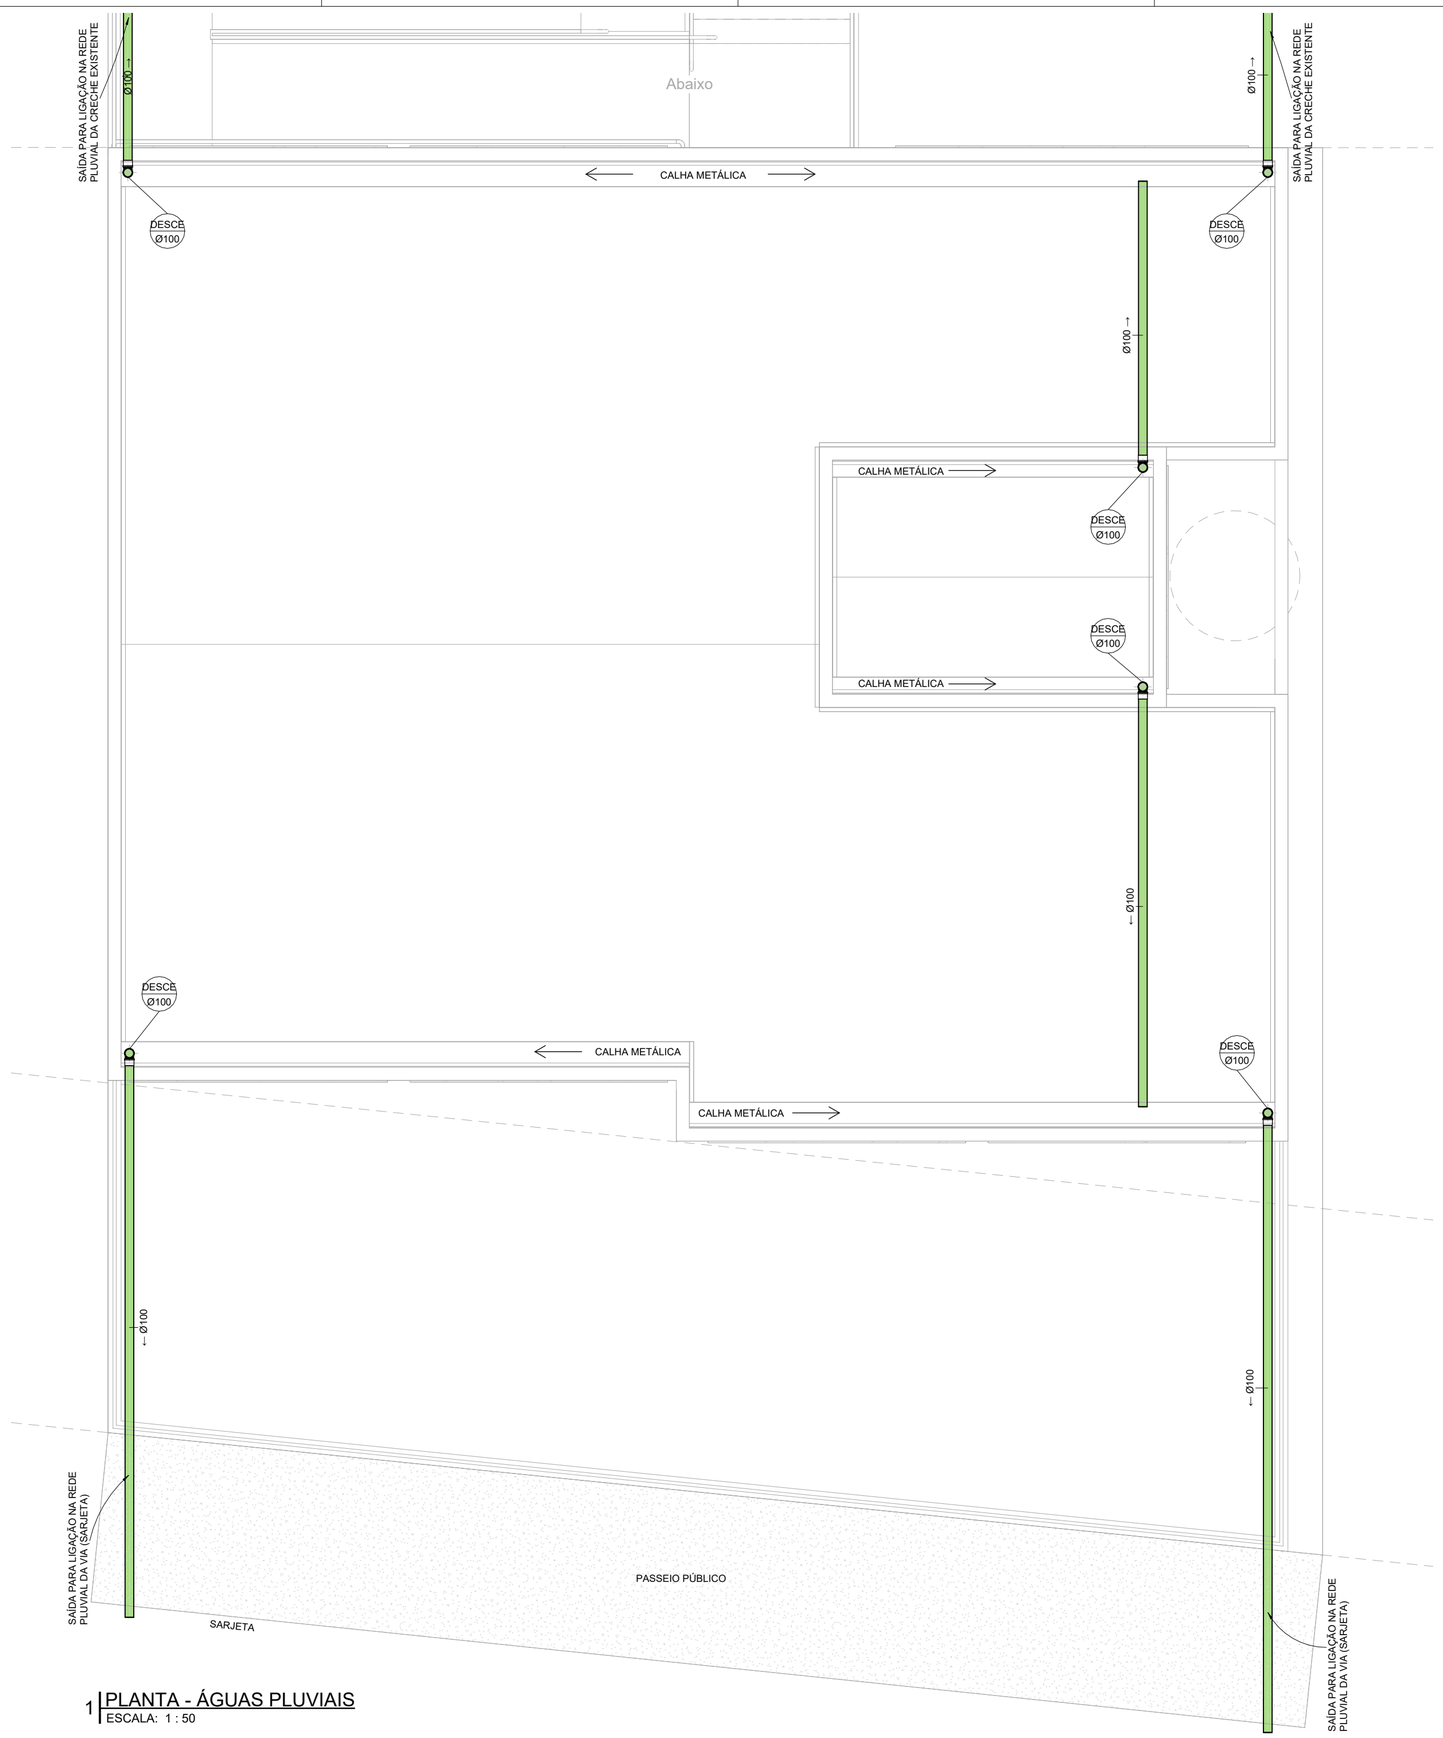


1 PLANTA - ÁGUAS PLUVIAIS
ESCALA: 1 : 50

OBRA

SALAS DE AULA PARA CMEI REGINA VERÔNICA MULLER

PROJETO
PROJETO HIDROSSANITáRIO

DESCRIÇÃO
PLANTA - ÁGUAS PLUVIAIS

PROPRIETÁRIO
Município de Marmeleiro - PR

ENDEREÇO
Rua São Leopoldo, Bairro Passarela, Marmeleiro - PR

LOTE	QUADRA	INSCRIÇÃO
05	116	

ESCALA	DATA	REVISÃO
1 : 50	30/06/2026	

ÁREAS (m²)	
Área do Terreno	217,19m²
Matrícula 6.421	
Área Existente	0,00
Área a Regularizar	
Área a Construir	147,36m²
Área Total	147,36m²
TOTAL	**147,36m²**

ÍNDICES			
Zoneamento	**CA**	**TO (%)**	**TP (%)**
ZR-1	2	70	20
Limites (m²)	434,38	152,03	
Base de cálculo (m²)		147,36	69,83
Edificação	**0,67**	**67,84**	**32,32**

ARQUIVO
C:\Users\Usuario\Desktop\CRECHE\Pluvial\Pluvial_2026_06_01.rvt

RESPONSÁVEL TÉCNICO

JOEL CARLOS TREVISOL
Arquiteto e Urbanista
CAU nº 139932-2

RESPONSÁVEL LEGAL

PREFEITURA MUNICIPAL DE MARMELEIRO - PR