

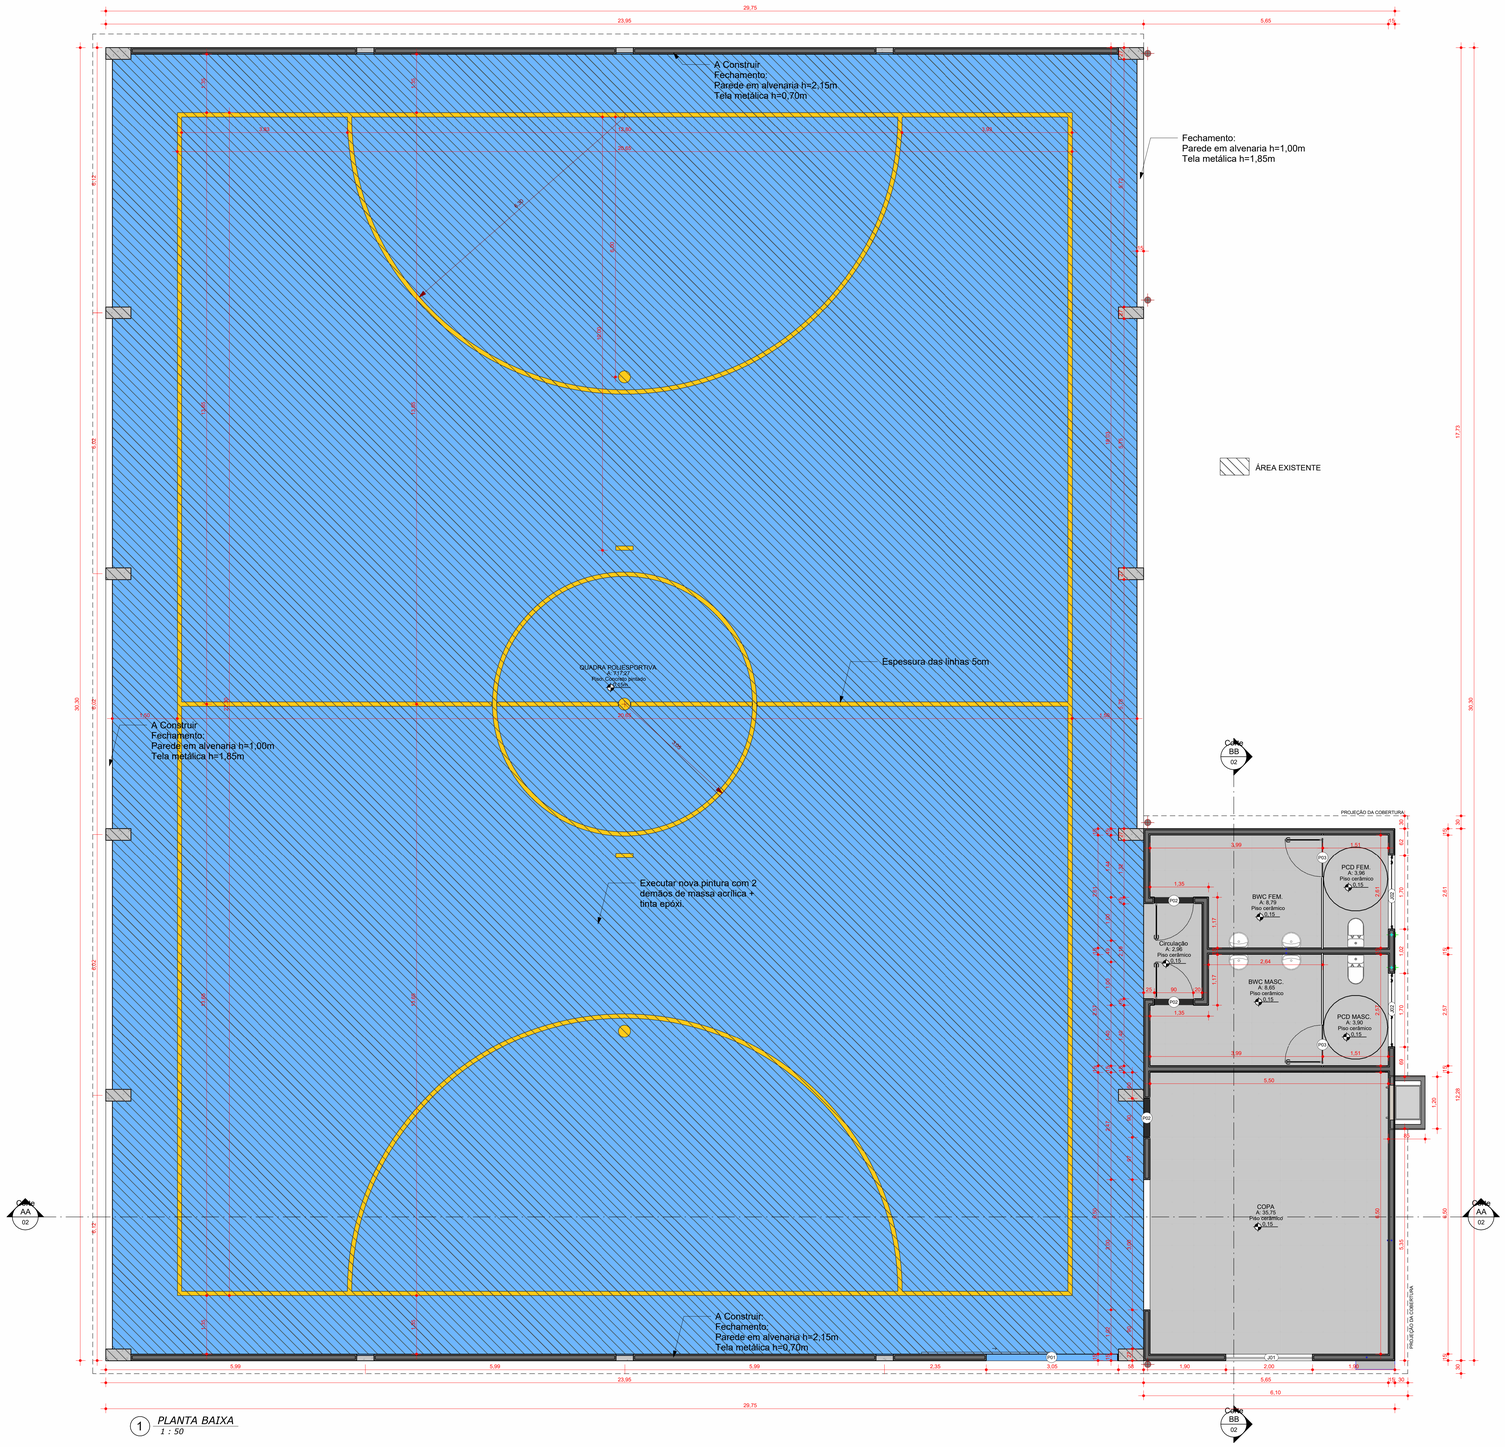


1 *PLANTA BAIXA*
1 : 50

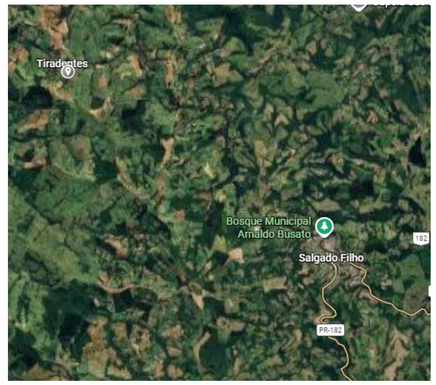

3 *SITUAÇÃO*

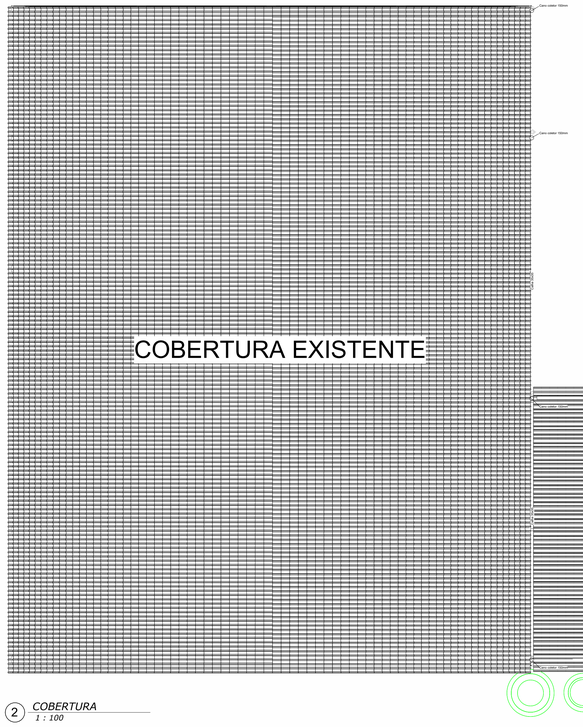

2 *COBERTURA*
1 : 100

TABELA DE JANELAS					
CÓDIGO	LARGURA	ALTURA	PEITORIL	QTDE	ESPECIFICAÇÃO
J01	2,00	1,20	0,90	1	VIDRO INCOLOR / CORRER
J02	1,70	0,50	1,60	2	VIDRO INCOLOR / CORRER
Total geral: 3					

TABELA DE PORTAS				
CÓDIGO	LARGURA	ALTURA	QTDE	ESPECIFICAÇÃO
P01	3,00	2,10	1	AÇO / CORRER
P02	0,90	2,10	3	ALUMINIO / ABRIR
P03	0,90	1,80	2	ALUMINIO / ABRIR
Total geral: 6				

Responsável Técnico Projeto:	Responsável Técnico Execução	Proprietário da Obra:
gov.br Documento assinado digitalmente DANRLEY SCHENKEL STURM Data: 16/10/2026 08:45:56-0300 Verifique em https://validar.iti.gov.br		VOLMAR DUARTE:02047947901 Assinado de forma digital por VOLMAR DUARTE:02047947901 Dados: 2026.10.16 14:22:13 -03'00'

CARIMBO E ANOTAÇÕES

Projeto:
Reforma Ginásio Da Linha Tiradentes

Responsável técnico pelo projeto:
Danrley Schenkel Sturm - Engenheiro Civil - Crea SC: 1601240/D

Conteúdo:
Planta Baixa, Planta de Cobertura, 3D e Tabelas.

Proprietário(a): **Município de Salgado Filho - Paraná** **CNPJ:** **76.205.699/0001-98**

Endereço da obra:
Linha Tiradentes

Área total:	Desenho:	Data:	Folha:
796,87 m²	Danrley S. Sturm	Setembro/2026	01/05

ARQUITETÔNICO