

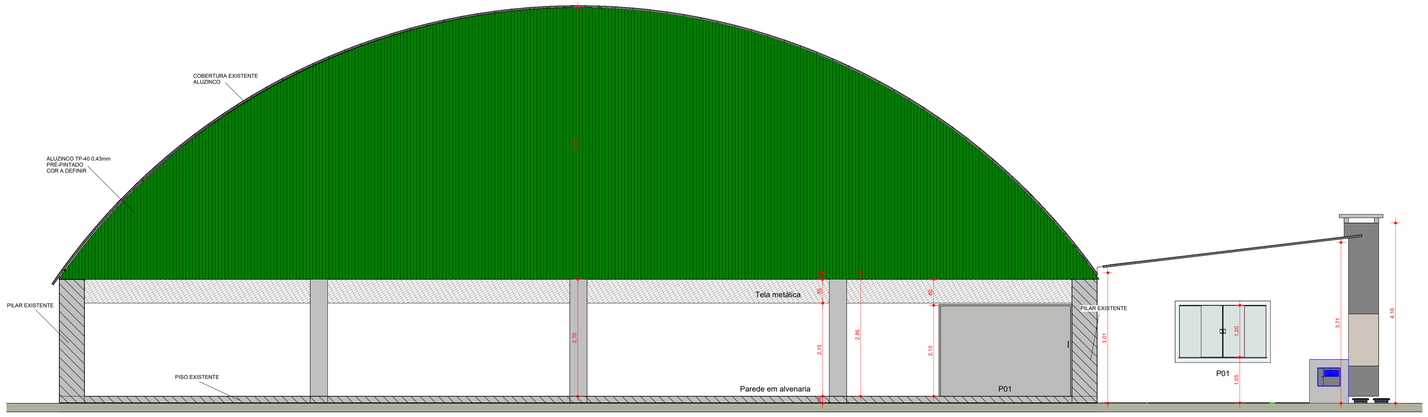



1 *ELEVAÇÃO FRONTAL*
1 : 50

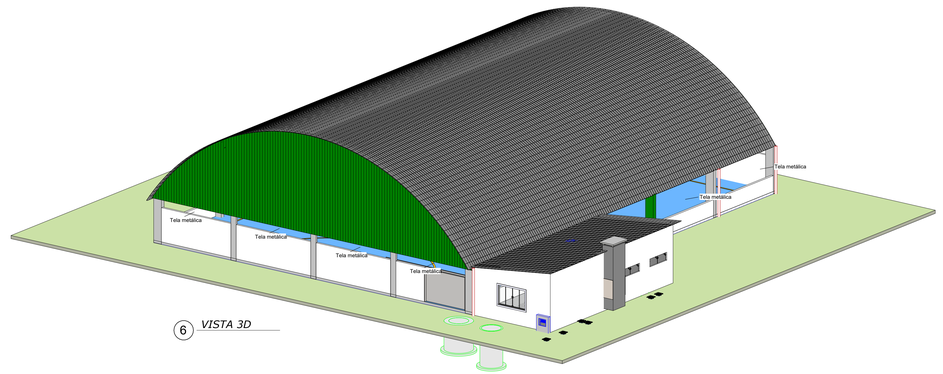

6 *VISTA 3D*

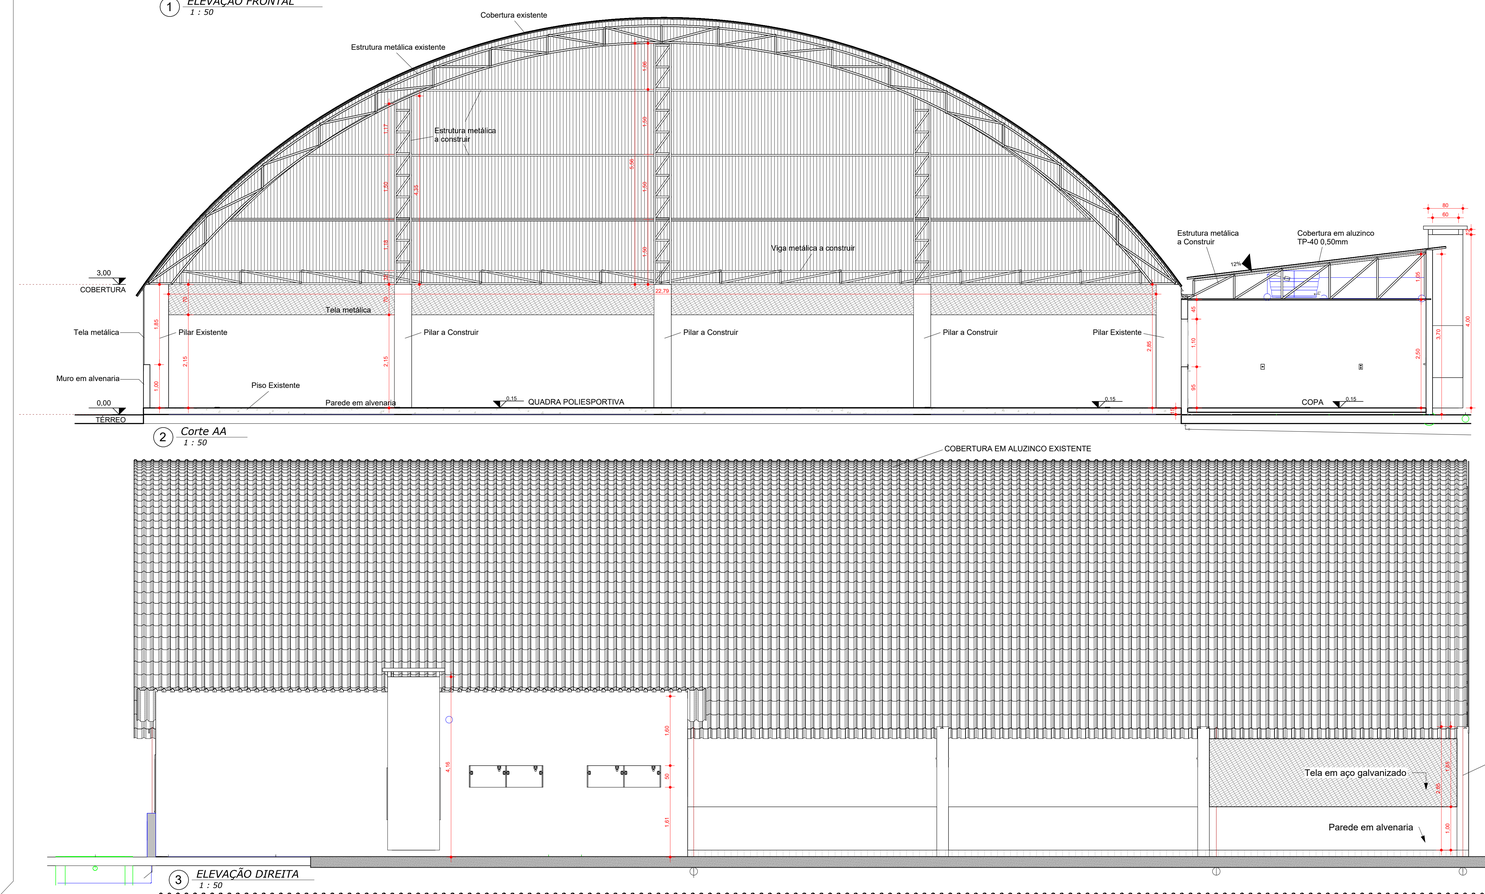


2 *Corte AA*
1 : 50

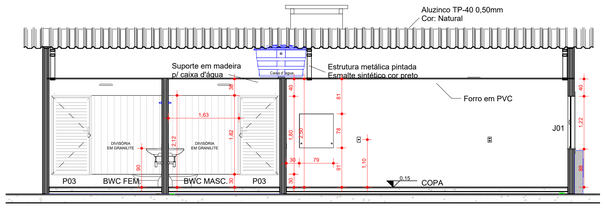


4 *Corte BB*
1 : 50


3 *ELEVAÇÃO DIREITA*
1 : 50

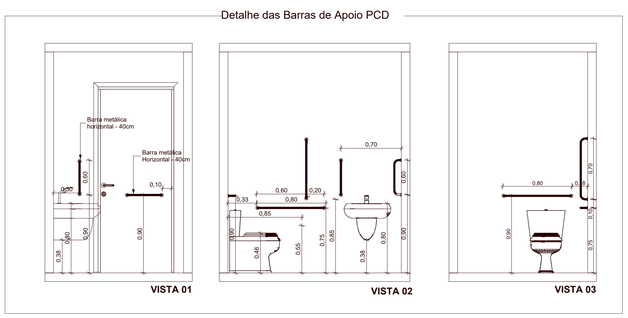

7 *DETALHE BARRAS DE APOIO PCD*
1 : 50

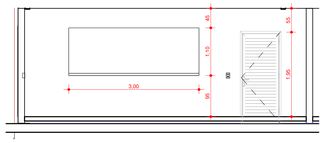

8 *Detalhe Copa*
1 : 50

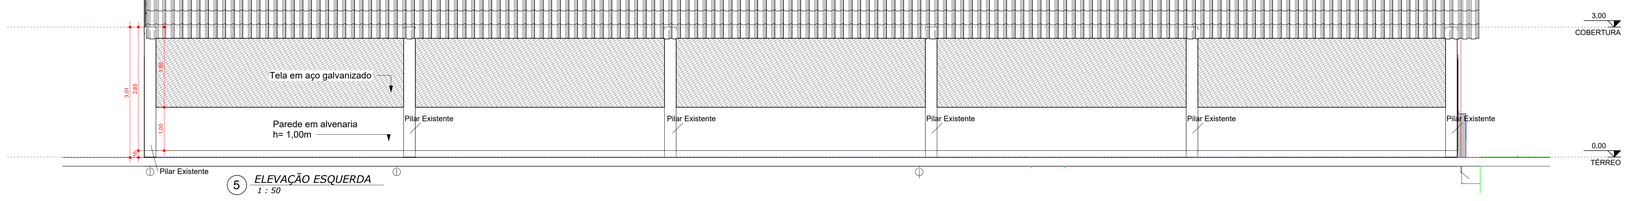

5 *ELEVAÇÃO ESQUERDA*
1 : 50

Responsável Técnico Projeto:	Responsável Técnico Execução:	Proprietário da Obra:
gov.br Documento assinado digitalmente DANIELEY SCHENKEL STURM Data: 16/10/2024 08:59:10-0300 Verifique em https://validar.iti.gov.br		VOLMAR DUARTE: 02047947901 Assinado de forma digital por VOLMAR DUARTE:02047947901 Dados: 2026.10.16 14:21:34 -03'00'

CARIMBO E ANOTAÇÕES

Projeto:
Reforma Ginásio Da Linha Tiradentes

Responsável técnico pelo projeto:
Danrley Schenkel Sturm - Engenheiro Civil - Crea SC: 1601240/D

Conteúdo:
Cote AA, Corte BB, Elevação Direita, Elevação Frontal e detalhes

Proprietário(a): **Município de Salgado Filho - Paraná** **CNPJ:** **76.205.699/0001-98**

Endereço da obra:
Linha Tiradentes

Área total:	Desenho:	Data:	Folha:
796,87 m²	Danrley S. Sturm	Setembro/2026	02/05

ARQUITETÔNICO