


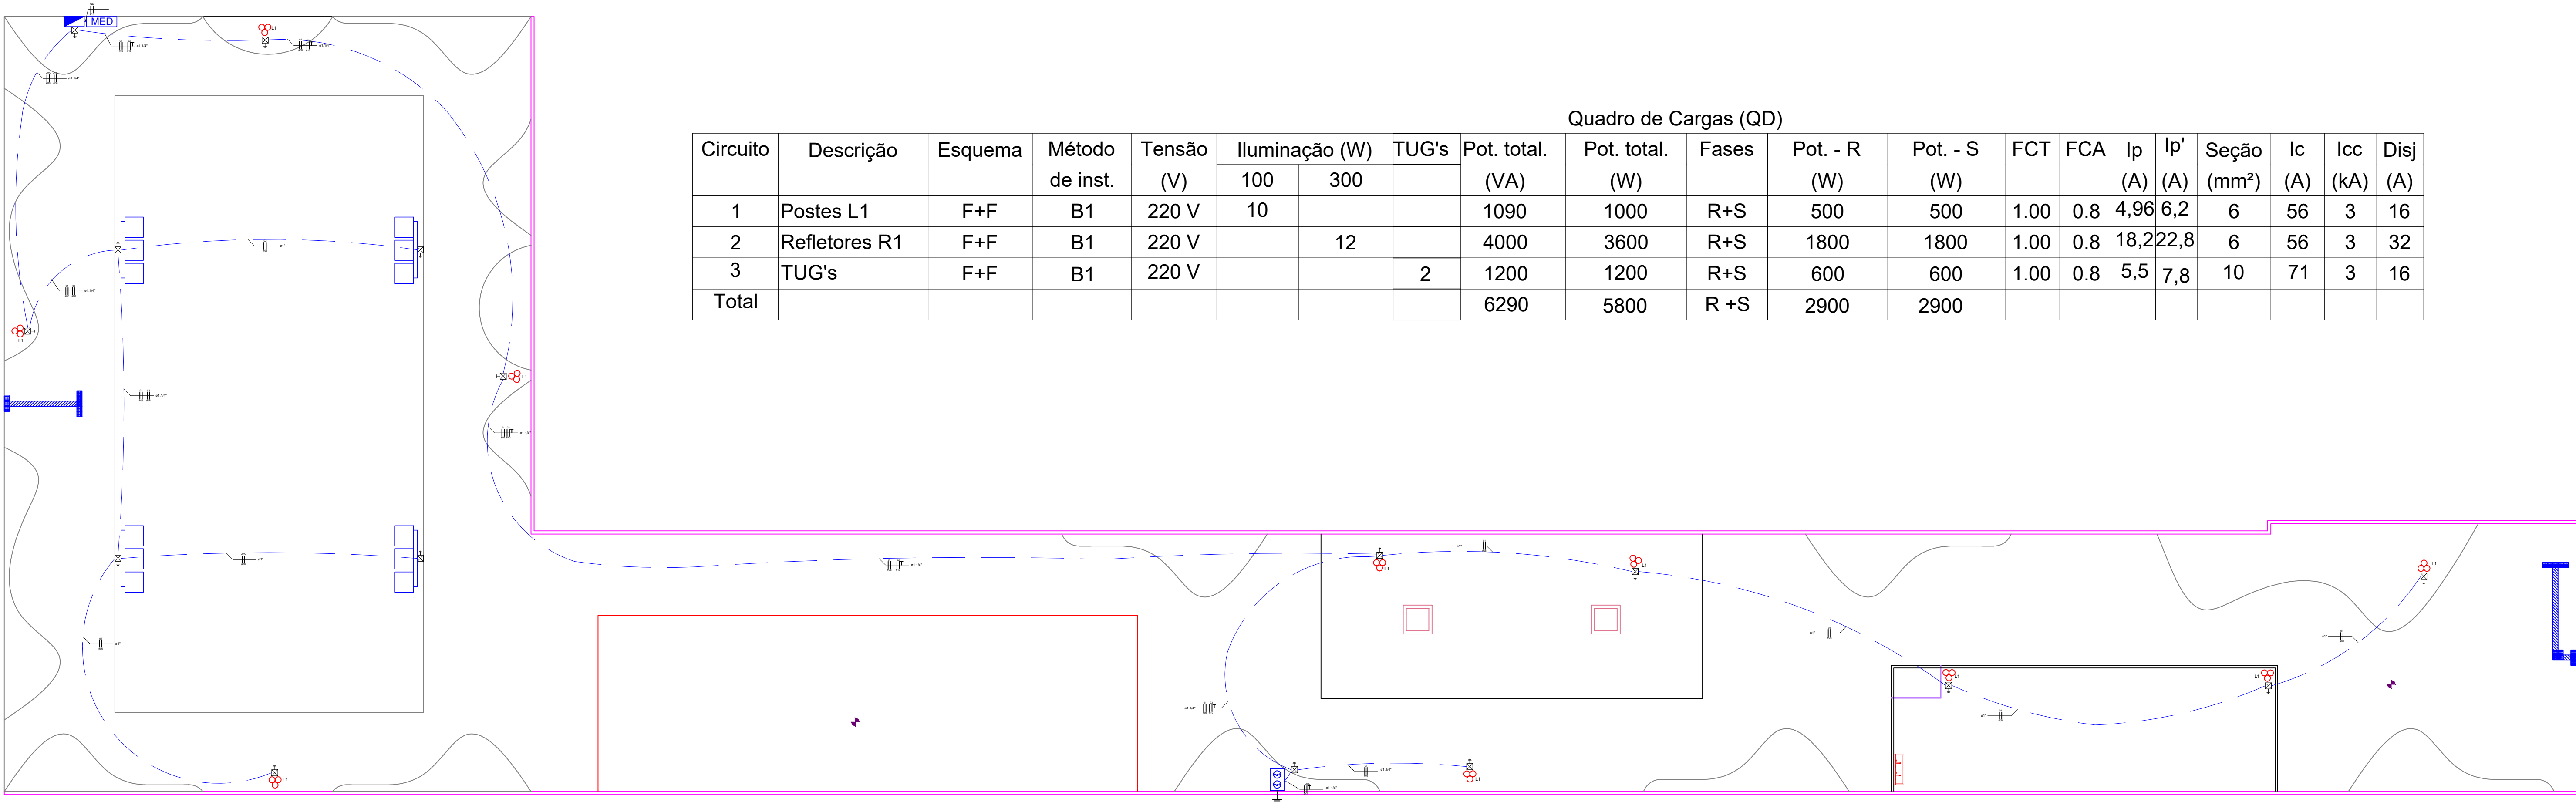

Quadro de Cargas (QD)																		
Circuito	Descrição	Esquema	Método de inst.	Tensão (V)	Iluminação (W)		TUG's	Pot. total.	Pot. total.	Fases	Pot. - R	Pot. - S	FCT	FCA	Ip (A)	Ip' (A)	Seção (mm²)	Ic (A)
					100	300		(VA)	(W)		(W)	(W)						
1	Postes L1	F+F	B1	220 V	10			1090	1000	R+S	500	500	1.00	0.8	4,96	6,2	6	56
2	Refletores R1	F+F	B1	220 V		12		4000	3600	R+S	1800	1800	1.00	0.8	18,2	22,8	6	56
3	TUG's	F+F	B1	220 V			2	1200	1200	R+S	600	600	1.00	0.8	5,5	7,8	10	71
Total								6290	5800	R +S	2900	2900						

ENTRADA DE ENERGIA



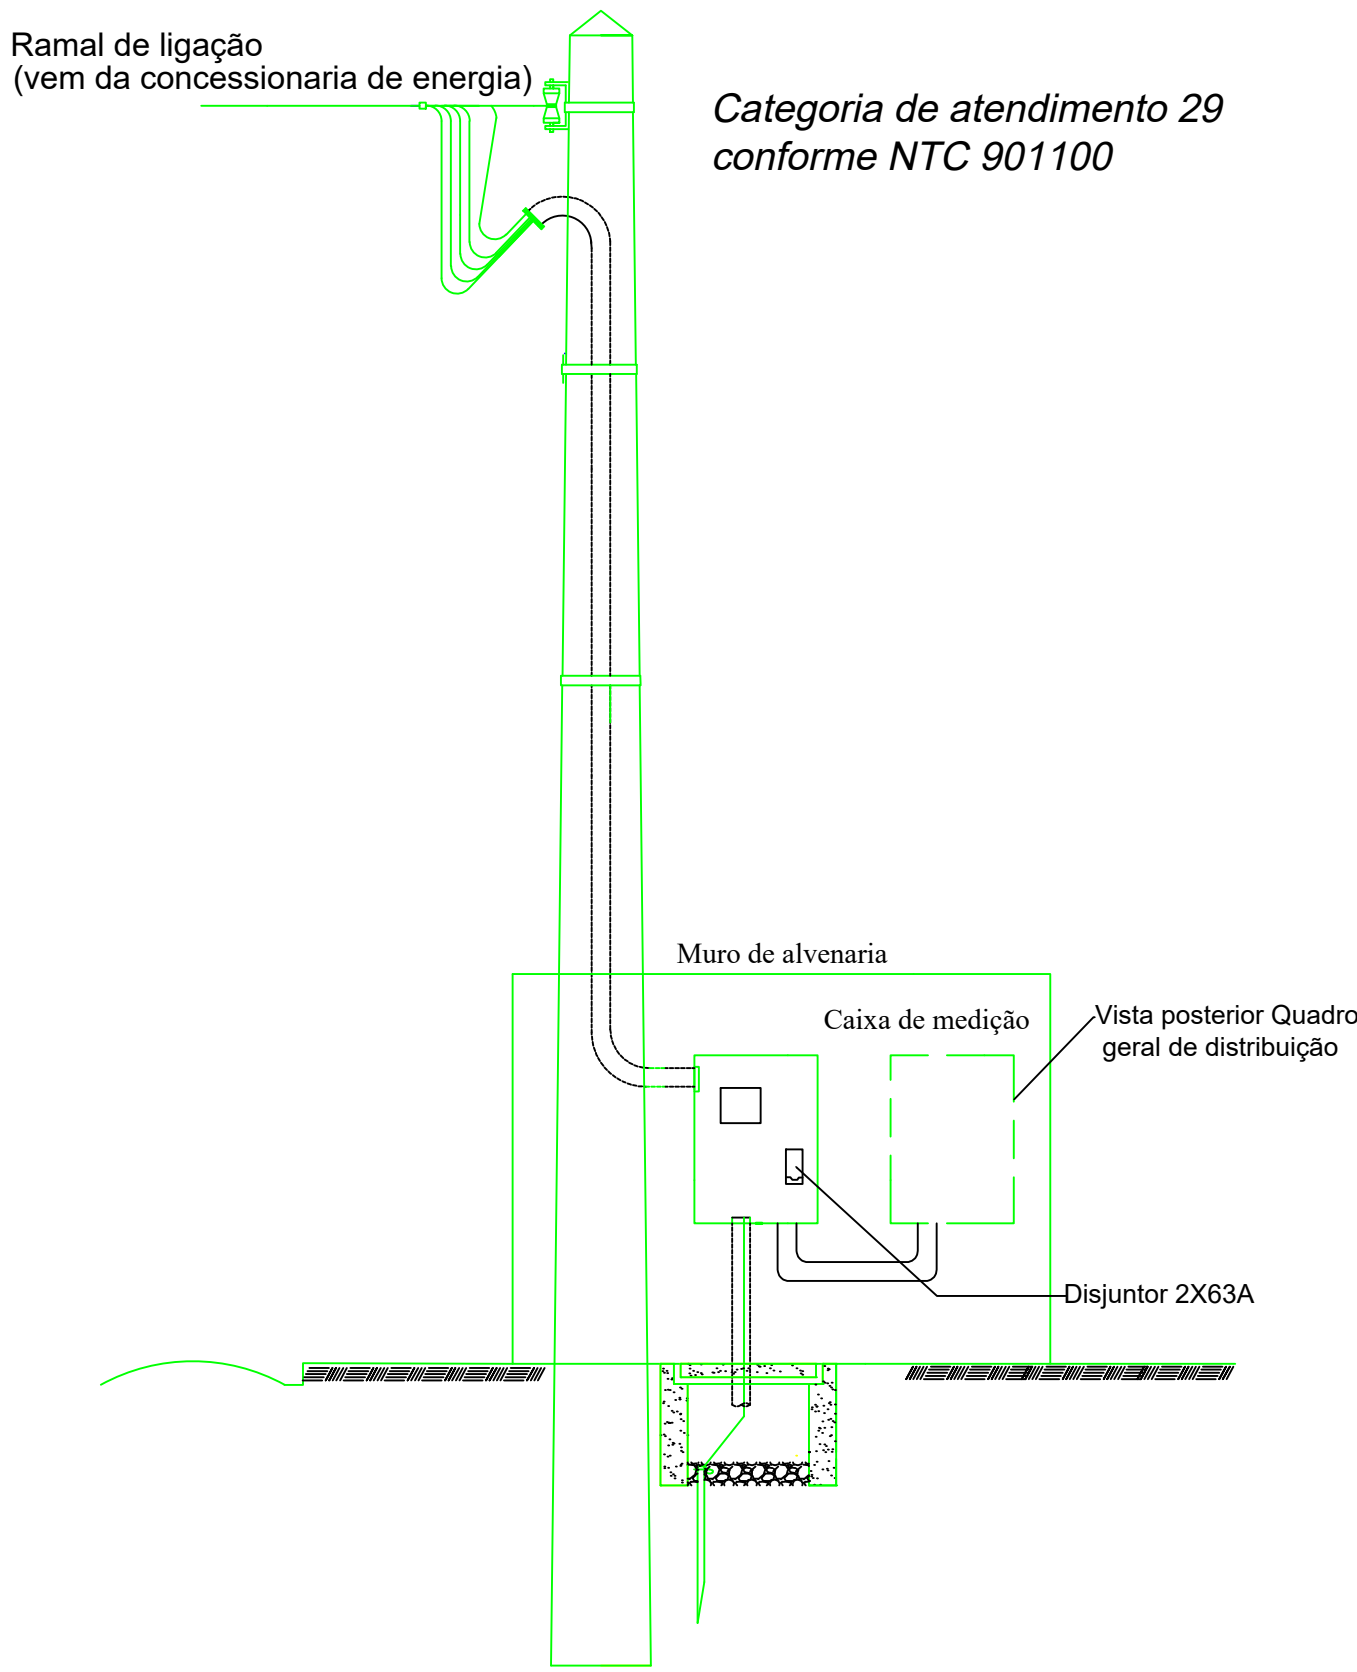


DIAGRAMA DE COMANDO - RELE SEM ESCALA

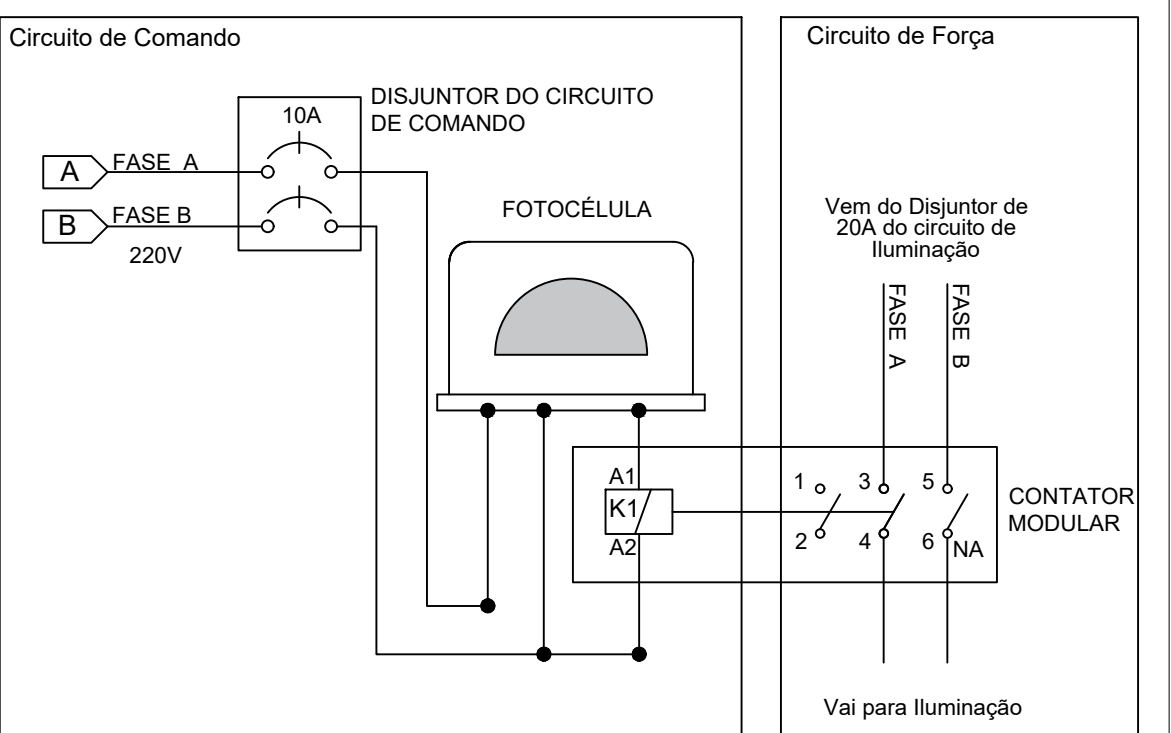

LEGENDA	
	CAIXA DE PASSAGEM NO SOLO 30X30X30 CM
	POSTE COM LUMINÁRIA CONFORME PROJETO ARQUITETÔNICO
	HASTE DE ATERRAMENTO 5/8 x 2,40M
	POSTE COM REFLETORES CONFORME PROJETO ARQUITETÔNICO
	QUADRO GERAL DE DISTRIBUIÇÃO
	QUADRO DE MEDIÇÃO
	ELETRODUTO ENTERRADO NO SOLO
	DISJUNTOR TERMOMAGNÉTICO
	DISPOSITIVO PROTETOR CONTRA SURTOS (DPS)
	DISPOSITIVO DIFERENCIAL RESIDUAL (30 mA)
	Quadro com tomada construído em concreto (40X 40 cm)
	CONTATOR 38A
	CONTATOR 22A

ENTRADA DE ENERGIA

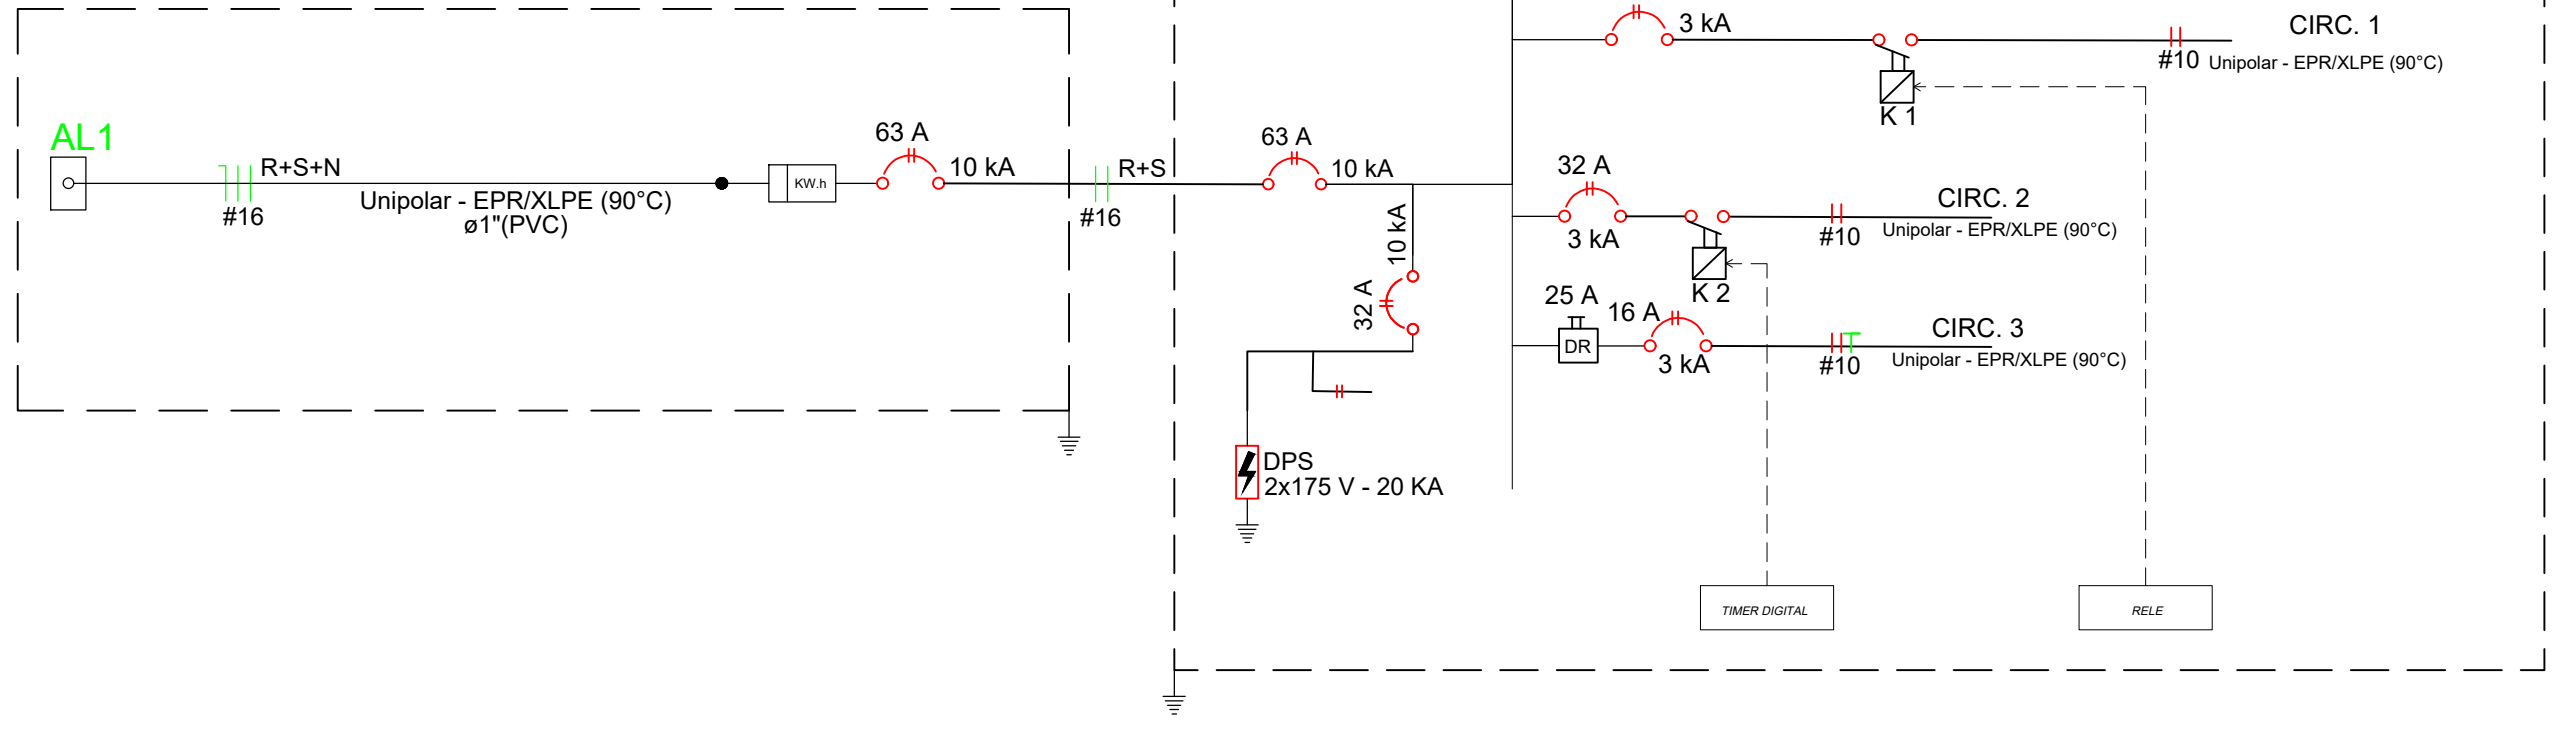

OBSERVAÇÕES GERAIS:

1. Todas as medidas deverão ser conferidas na obra;

ESTATÍSTICAS:

DESPACHOS:

PREFEITURA MUNICIPAL DE MARECHAL CÂNDIDO RONDON

ESTADO DO PARANÁ

SECRETARIA MUNICIPAL DE PLANEJAMENTO

PROJETO:

PRAÇA BAIRRO BOA VISTA

PROPRIETÁRIO:

Prefeitura Municipal de Marechal Cândido Rondon - Paraná

LOCAL DA OBRA:

Rua Edwino Dorzbacher esq. Rua Guilherme Wollstein
Bairro Boa Vista - Marechal Cândido Rondon-PR

QUADRA: **09**

LOTE: **05**

DATA: **01/24**

CONTEÚDO:

Planta Baixa Elétrica

ASSINATURAS:

AUTOR DO PROJETO

PROPRIETÁRIO

RESPONSÁVEL TÉCNICO

ESCALA: **Indicada**

DESENHO: **SMP**

FOLHA: **01**

DE **01**