




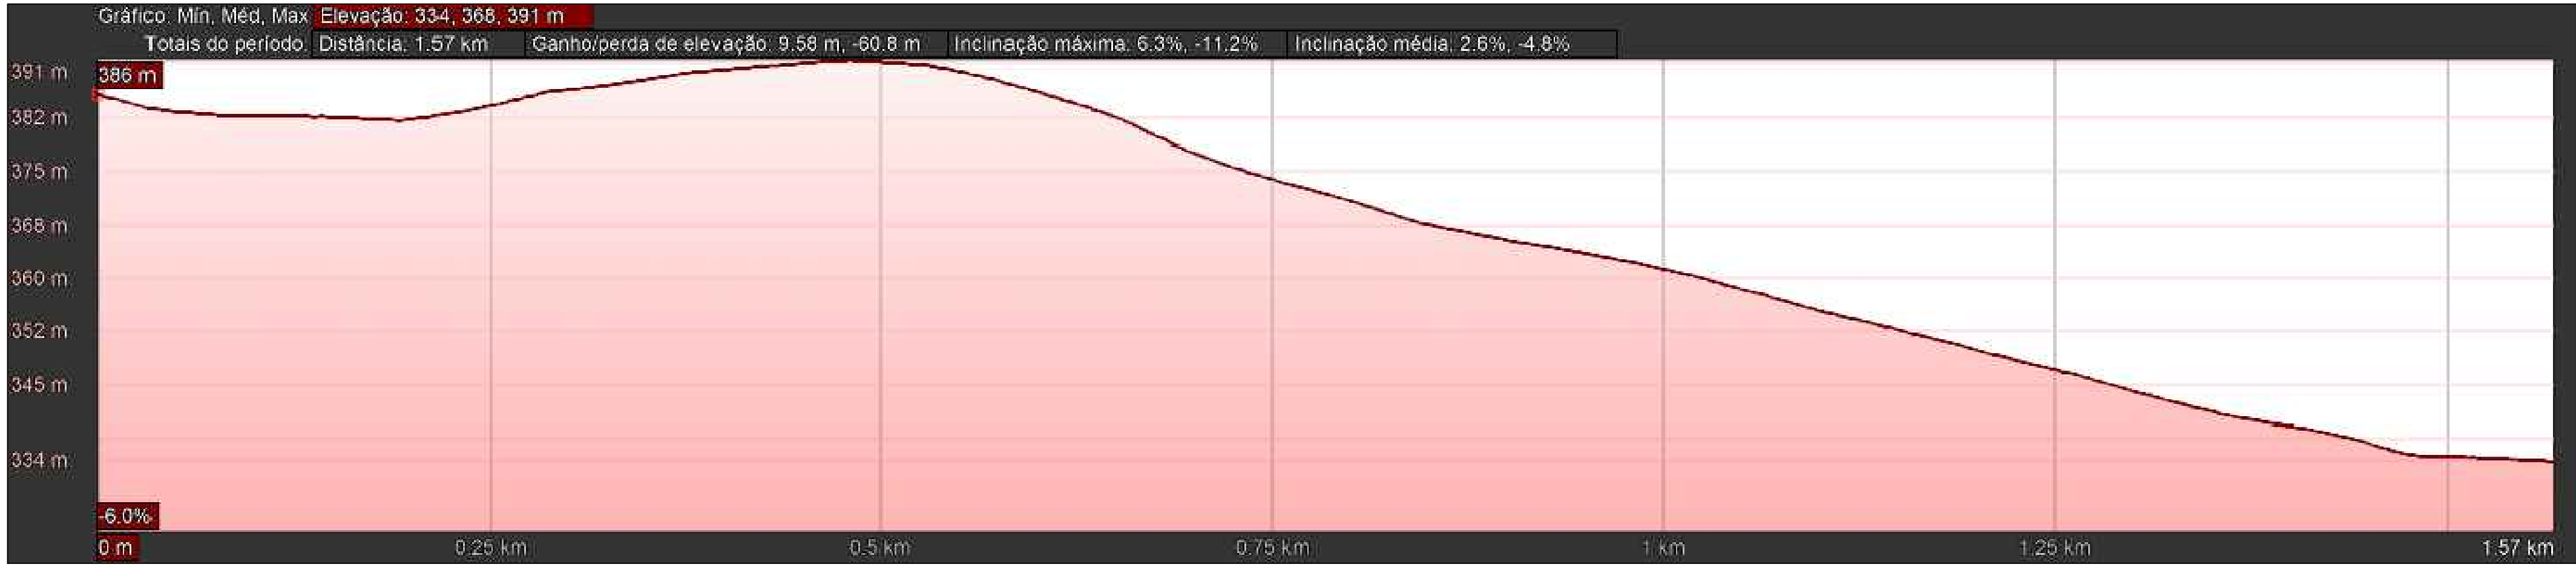


1 PERFIL LONGITUDINAL DA VIA
SEM ESCALA

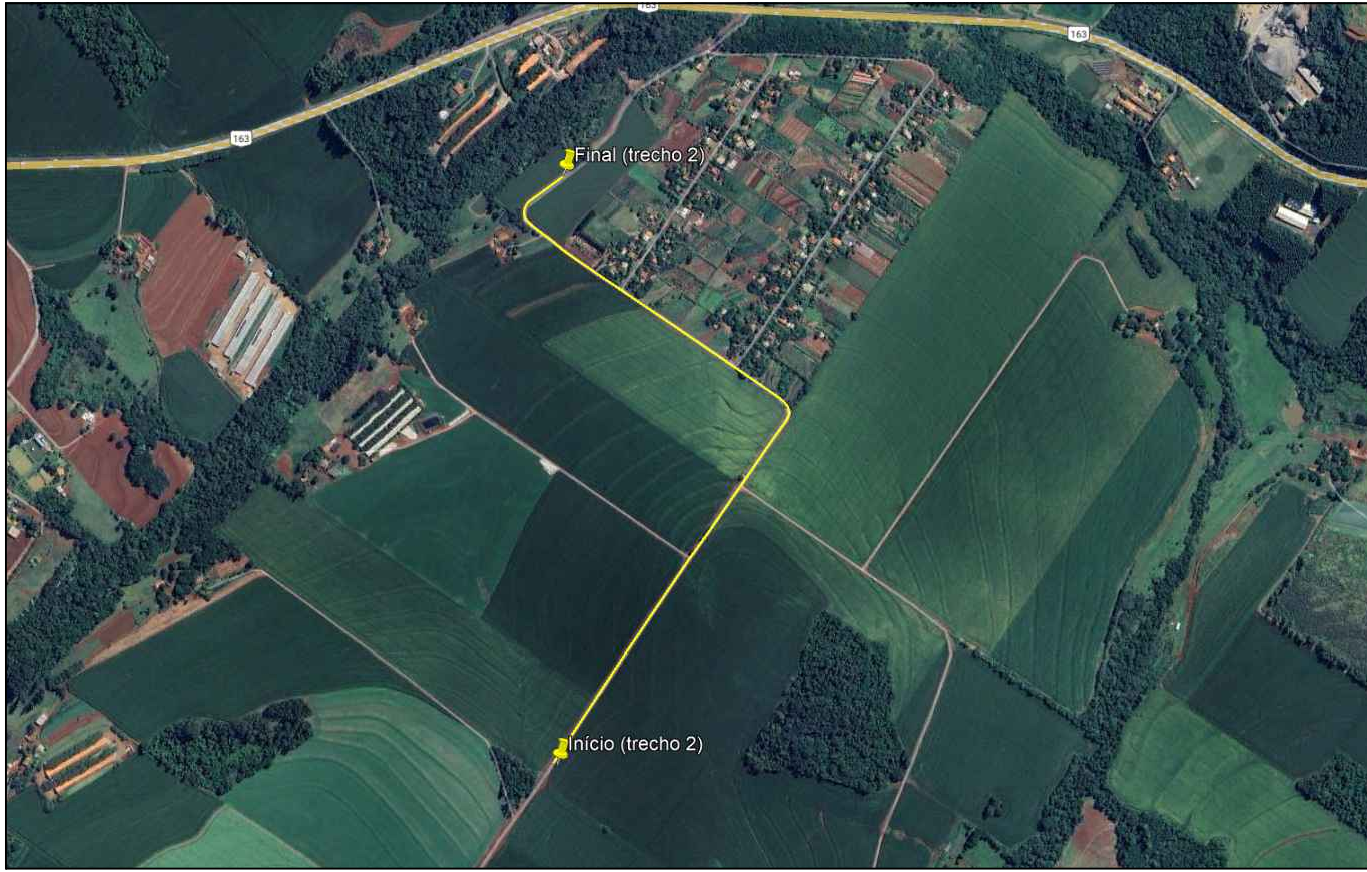

2 LOCALIZAÇÃO DO TRECHO
SEM ESCALA

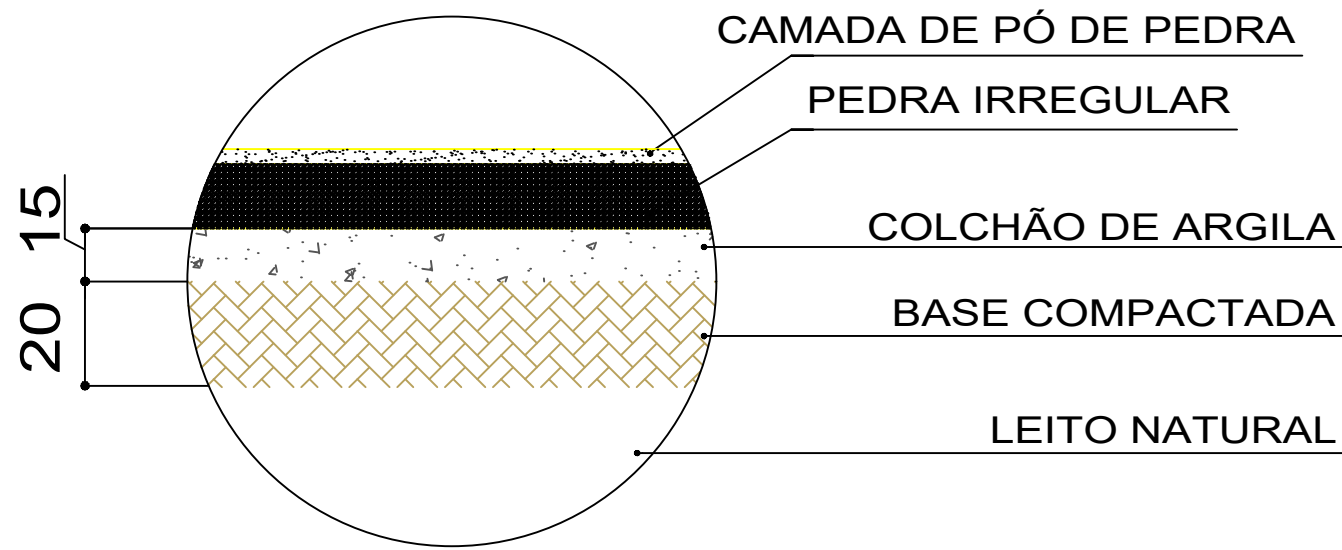

3 DETALHE DA PAVIMENTAÇÃO
SEM ESCALA

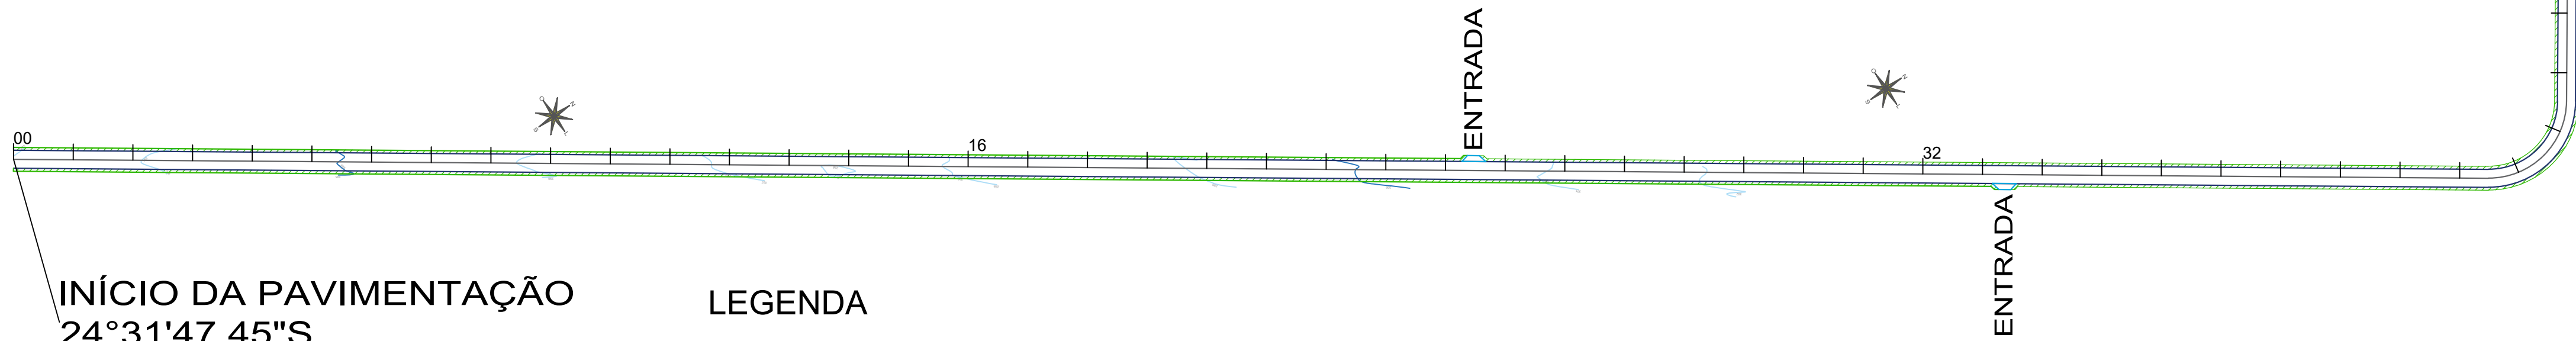

INÍCIO DA PAVIMENTAÇÃO
24°31'47.45"S
54° 5'11.35"O

LEGENDA


- EIXO DA VIA
- LIMITES DA VIA (largura 6m)
- ENLEIVAMENTO (largura 1m de cada lado)

4 IMPLANTAÇÃO
ESCALA 1:1500

ENTRADA

80

FINAL DA PAVIMENTAÇÃO
24°31'10.84"S
54° 5'10.91"O

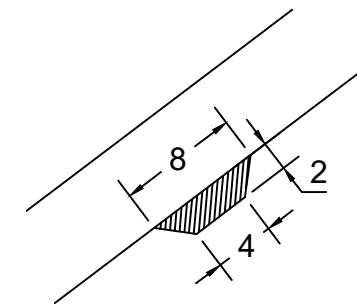

5 DETALHE PADRÃO DAS ENTRADAS
ESCALA 1:500

OBSERVAÇÕES GERAIS:
1. Todas as medidas deverão ser conferidas na obra;
2. Todas as medidas estão em metros;
3. Havendo divergência entre a escala e a cota, prevalece a cota.

ESTATÍSTICAS:

DESPACHOS:



PREFEITURA DO MUNICÍPIO DE
MARECHAL
CÂNDIDO RONDON - PR
SECRETARIA DE PLANEJAMENTO

SECRETARIA MUNICIPAL DE COORDENAÇÃO E PLANEJAMENTO

PROJETO:
PAVIMENTAÇÃO EM PEDRA IRREGULAR - ESTRADA LINHA PEROBA ENTRE
CLUBE LIRA E VILA RURAL (TRECHO 2)

PROPRIETÁRIO:
Prefeitura Municipal de Marechal Cândido Rondon

LOCAL DA OBRA:
LIRA - VILA RURAL (TRECHO 2)

DATA:
JUN/2024

CONTEÚDO:
IMPLANTAÇÃO
PERFIL LONGITUDINAL

ESCALA:
Indicada

DESENHO:
CAMILA

ASSINATURAS:

FOLHA:
02/03

AUTOR DO PROJETO PROPRIETÁRIO RESPONSÁVEL TÉCNICO
EXECUÇÃO