



PAVIMENTAÇÃO POLIÉDRICA

SUB LEITO PREPARADO
CORTES
RAMPA LONGITUDINAL ≤ 3%

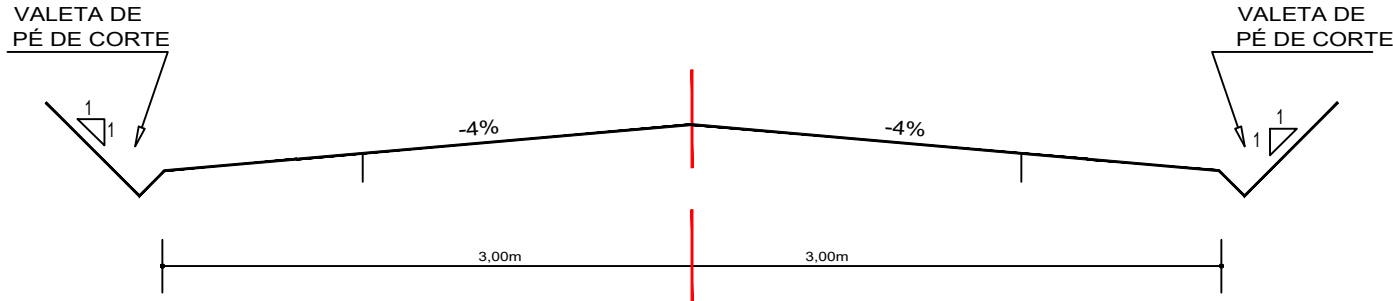


RAMPA LONGITUDINAL > 3%

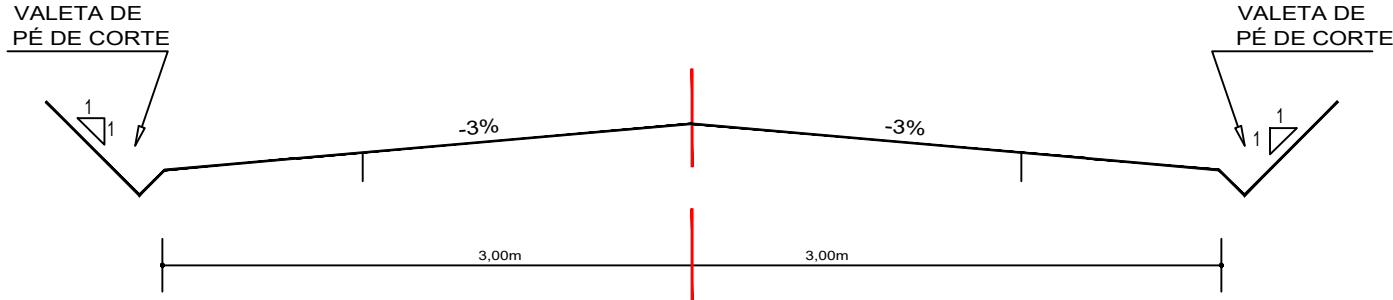


PAVIMENTAÇÃO POLIÉDRICA

SUB LEITO PREPARADO
ATERROS
RAMPA LONGITUDINAL ≤ 3%

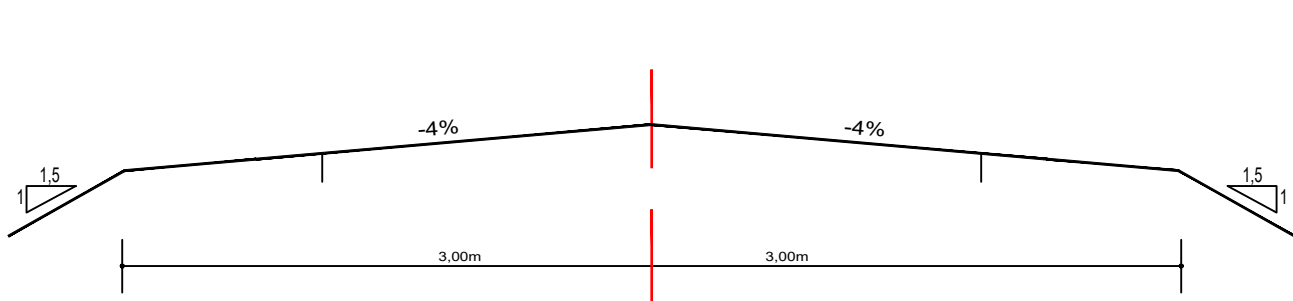


RAMPA LONGITUDINAL > 3%

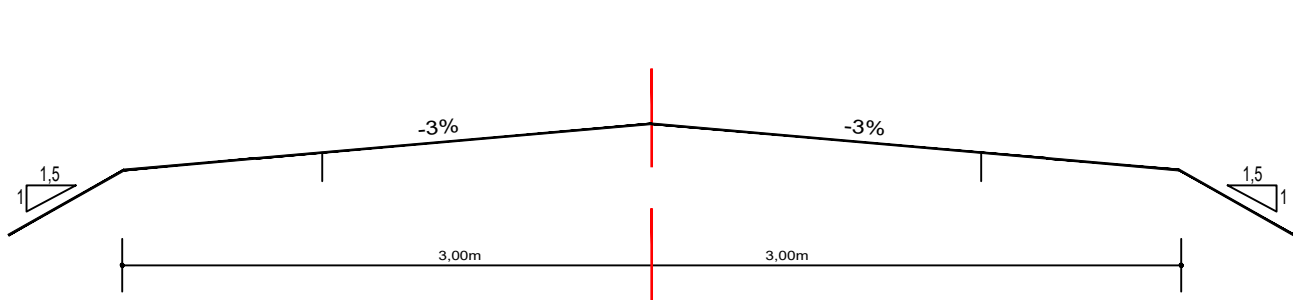


PAVIMENTAÇÃO POLIÉDRICA

ABERTURA DE VALA PARA COLOCAÇÃO DO CORDÃO DE PEDRA

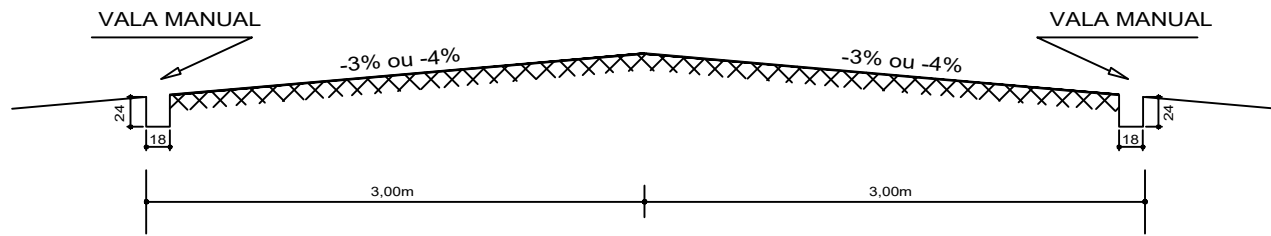


PAVIMENTAÇÃO POLIÉDRICA

COLOCAÇÃO DO CORDÃO DE PEDRA

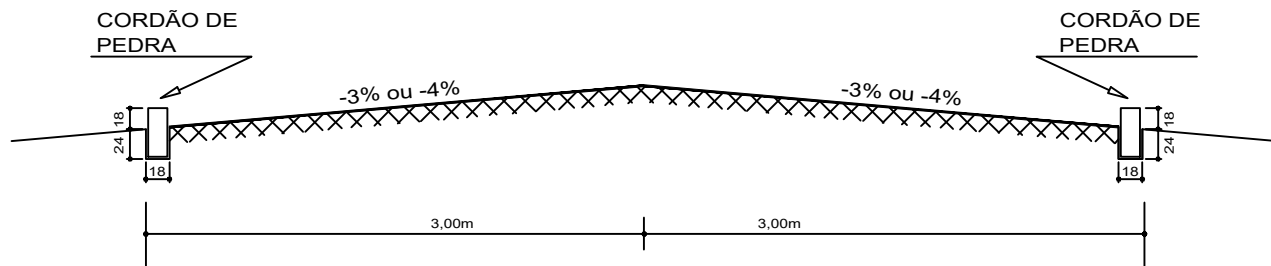


PAVIMENTAÇÃO POLIÉDRICA

CONTENÇÃO LATERAL COM SOLO (APILOADO)

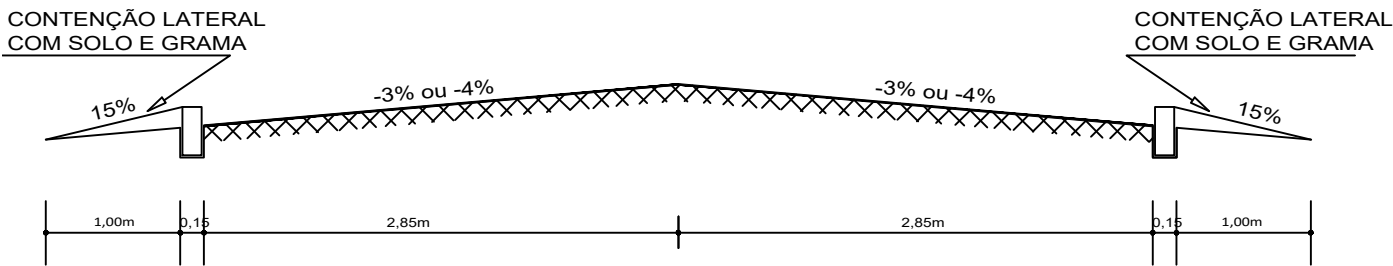


PAVIMENTAÇÃO POLIÉDRICA

CORTES E ATERROS
CORTES

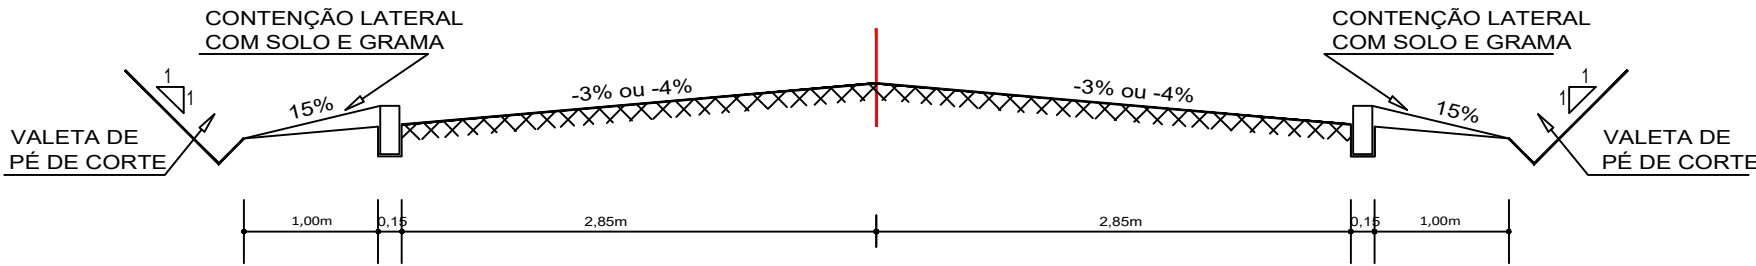


ATERROS

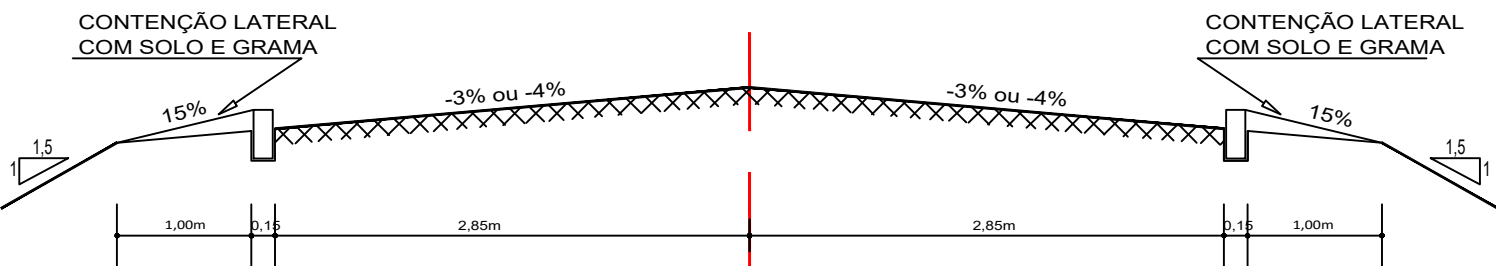


PAVIMENTAÇÃO POLIÉDRICA

CONFORMAÇÃO DO COLCHÃO DE ARGILA

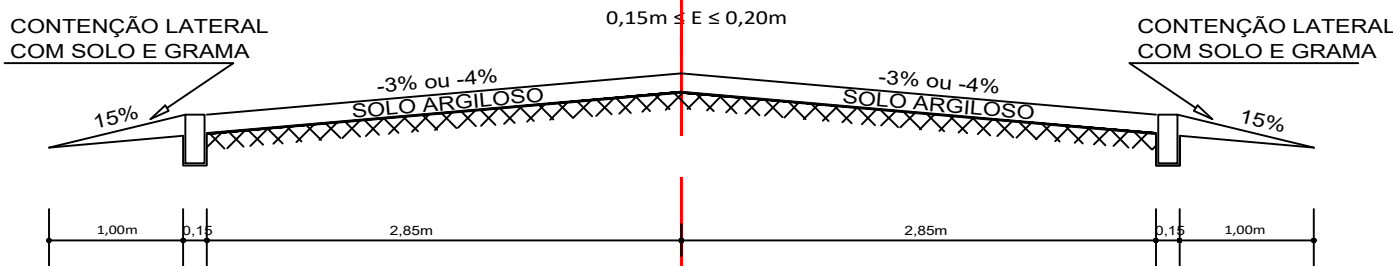


PAVIMENTAÇÃO POLIÉDRICA

COLOCAÇÃO DE PEDRAS

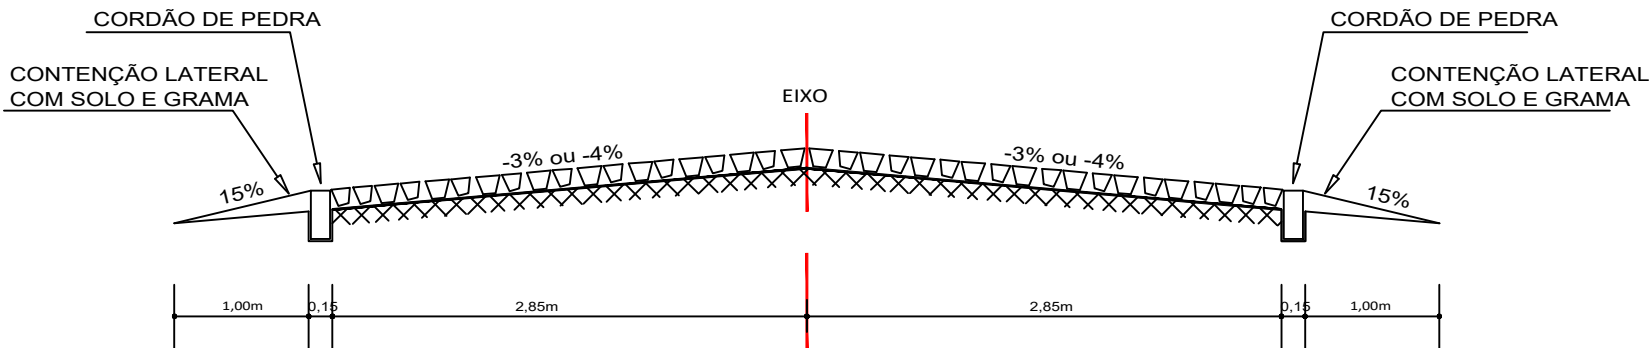

PAVIMENTAÇÃO POLIÉDRICA

REJUNTE DAS PEDRAS

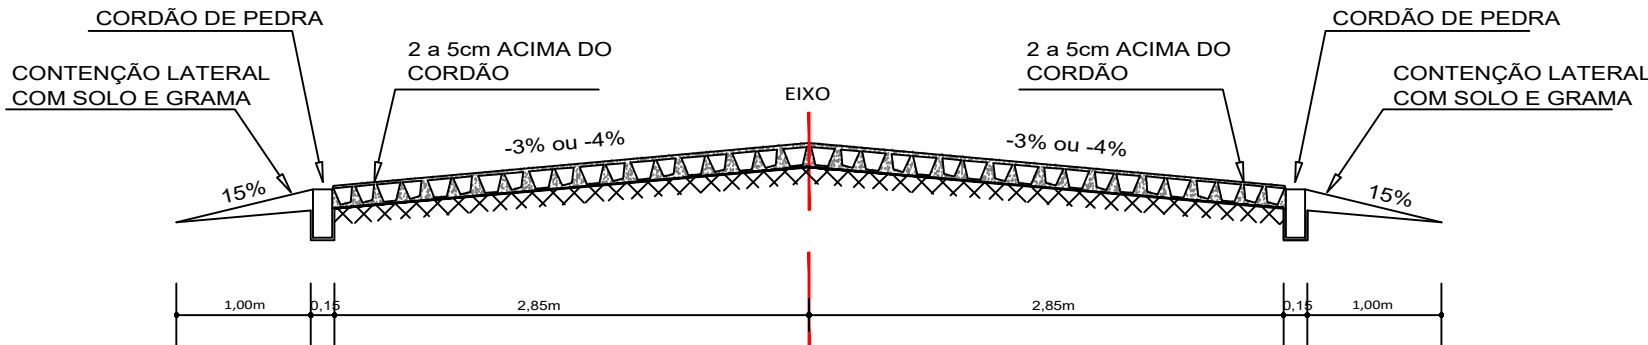

PREFEITURA DO MUNICÍPIO DE
MARECHAL
CÂNDIDO RONDON - PR
SECRETARIA DE PLANEJAMENTO
ESTADO DO PARANÁ

SECRETARIA MUNICIPAL DE COORDENAÇÃO E PLANEJAMENTO

PROJETO:
PAVIMENTAÇÃO EM PEDRA IRREGULAR - ESTRADA LINHA PEROBA ENTRE
CLUBE LIRA E VILA RURAL (TRECHO 2)

PROPRIETÁRIO:
Prefeitura Municipal de Marechal Cândido Rondon

LOCAL DA OBRA:
LIRA - VILA RURAL (TRECHO 2)

CONTEÚDO:
DETALHES

ASSINATURAS:

AUTOR DO PROJETO

PROPRIETÁRIO

RESPONSÁVEL TÉCNICO
EXECUÇÃO

DATA:
JUN/2024

ESCALA:
Indicada

DESENHO:
CAMILA

FOLHA:

03/03