




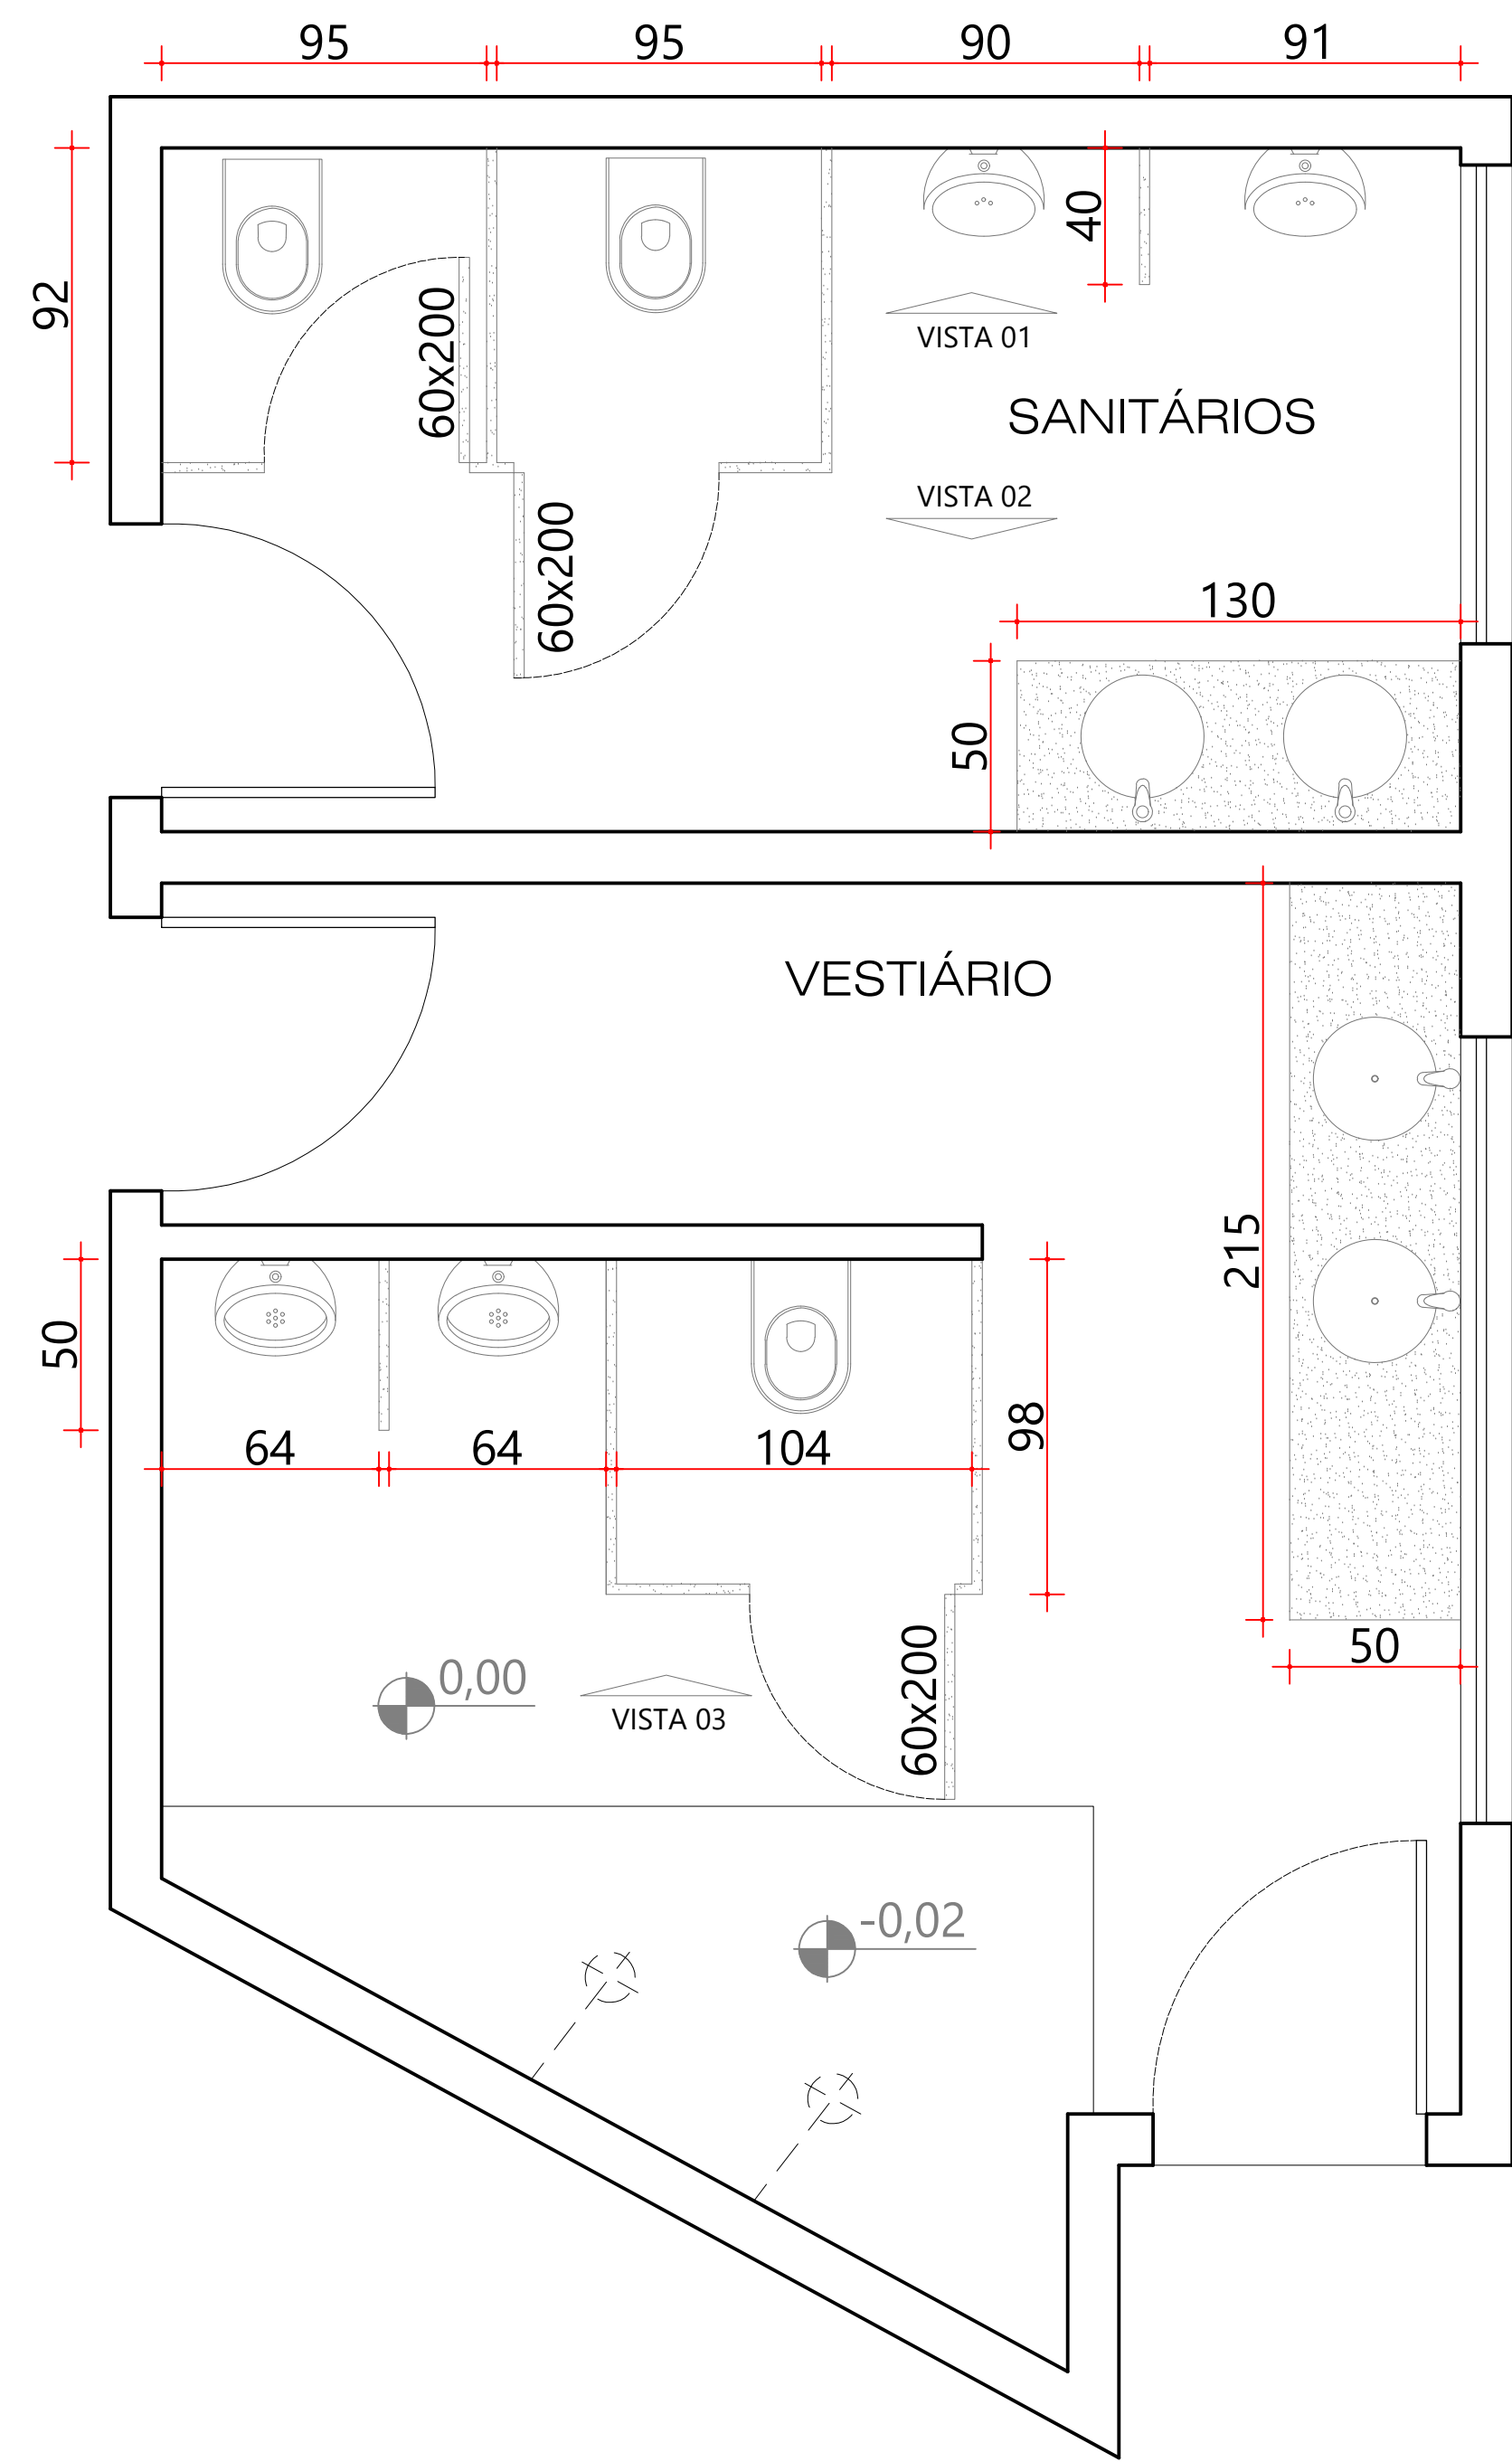


PLANTA BAIXA - INSTALAÇÕES SANITÁRIAS MASCULINAS
ESC: 1/20

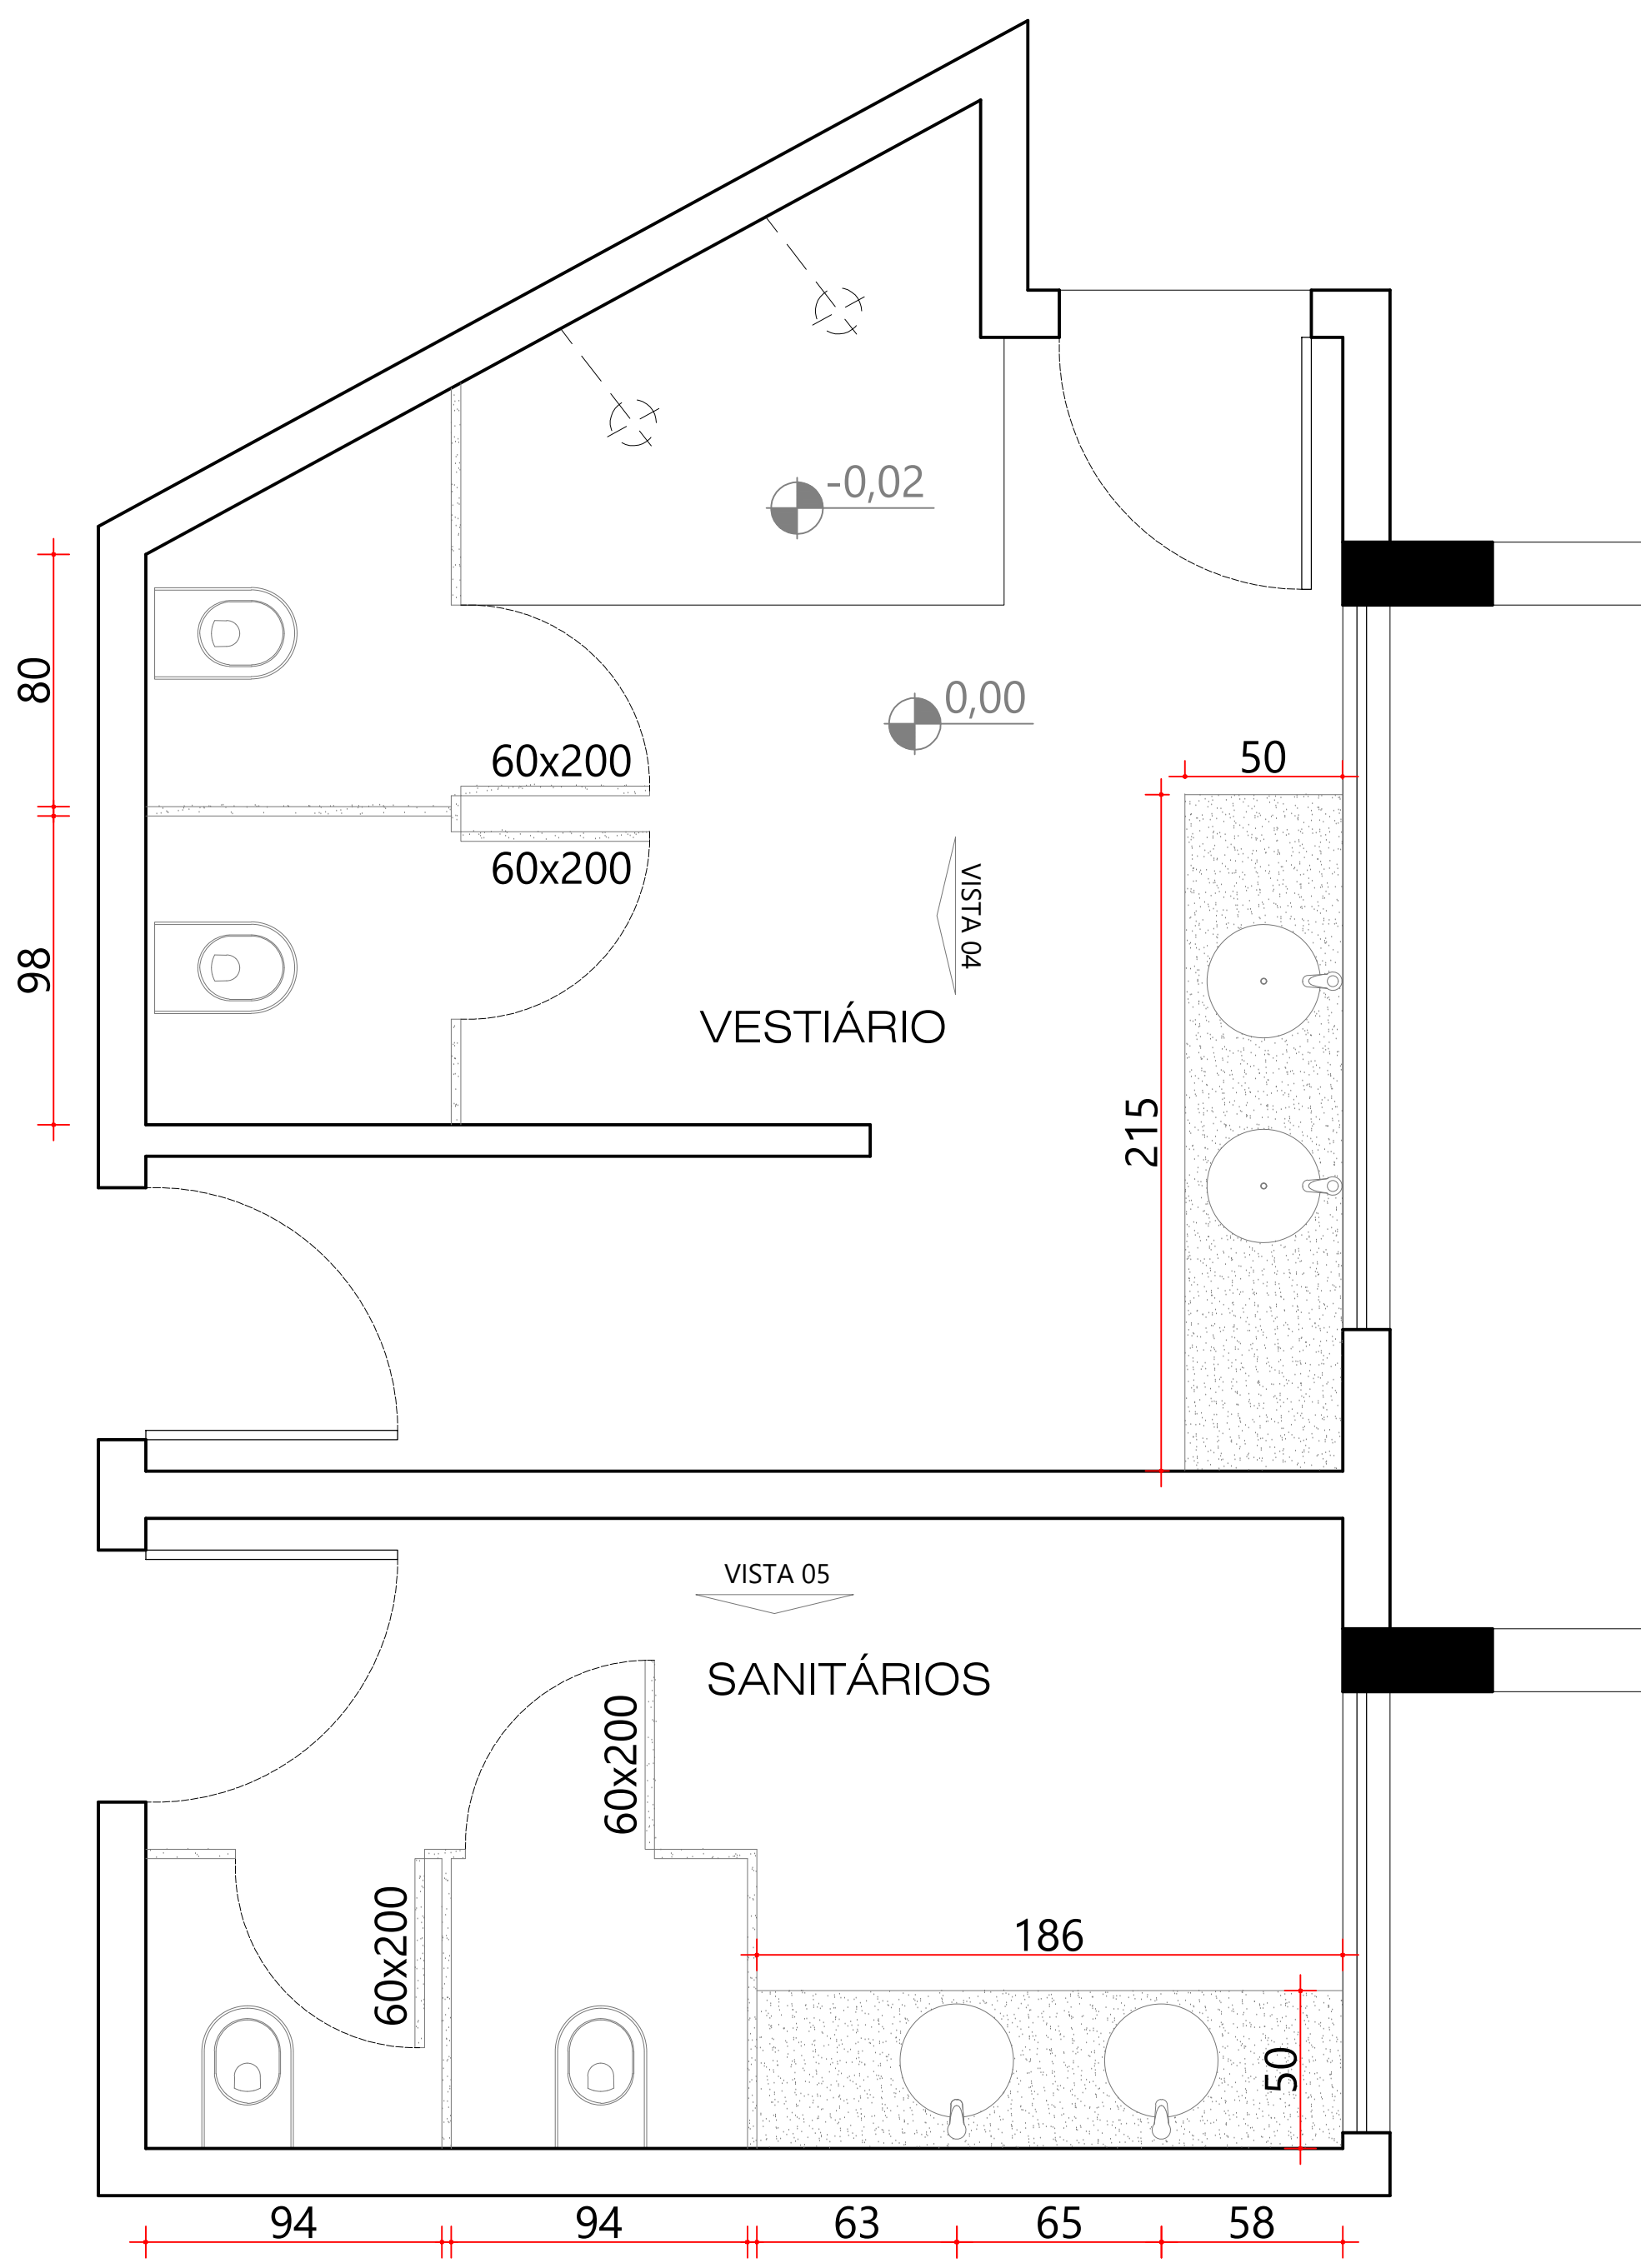


PLANTA BAIXA - INSTALAÇÕES SANITÁRIAS FEMININAS
ESC: 1/20

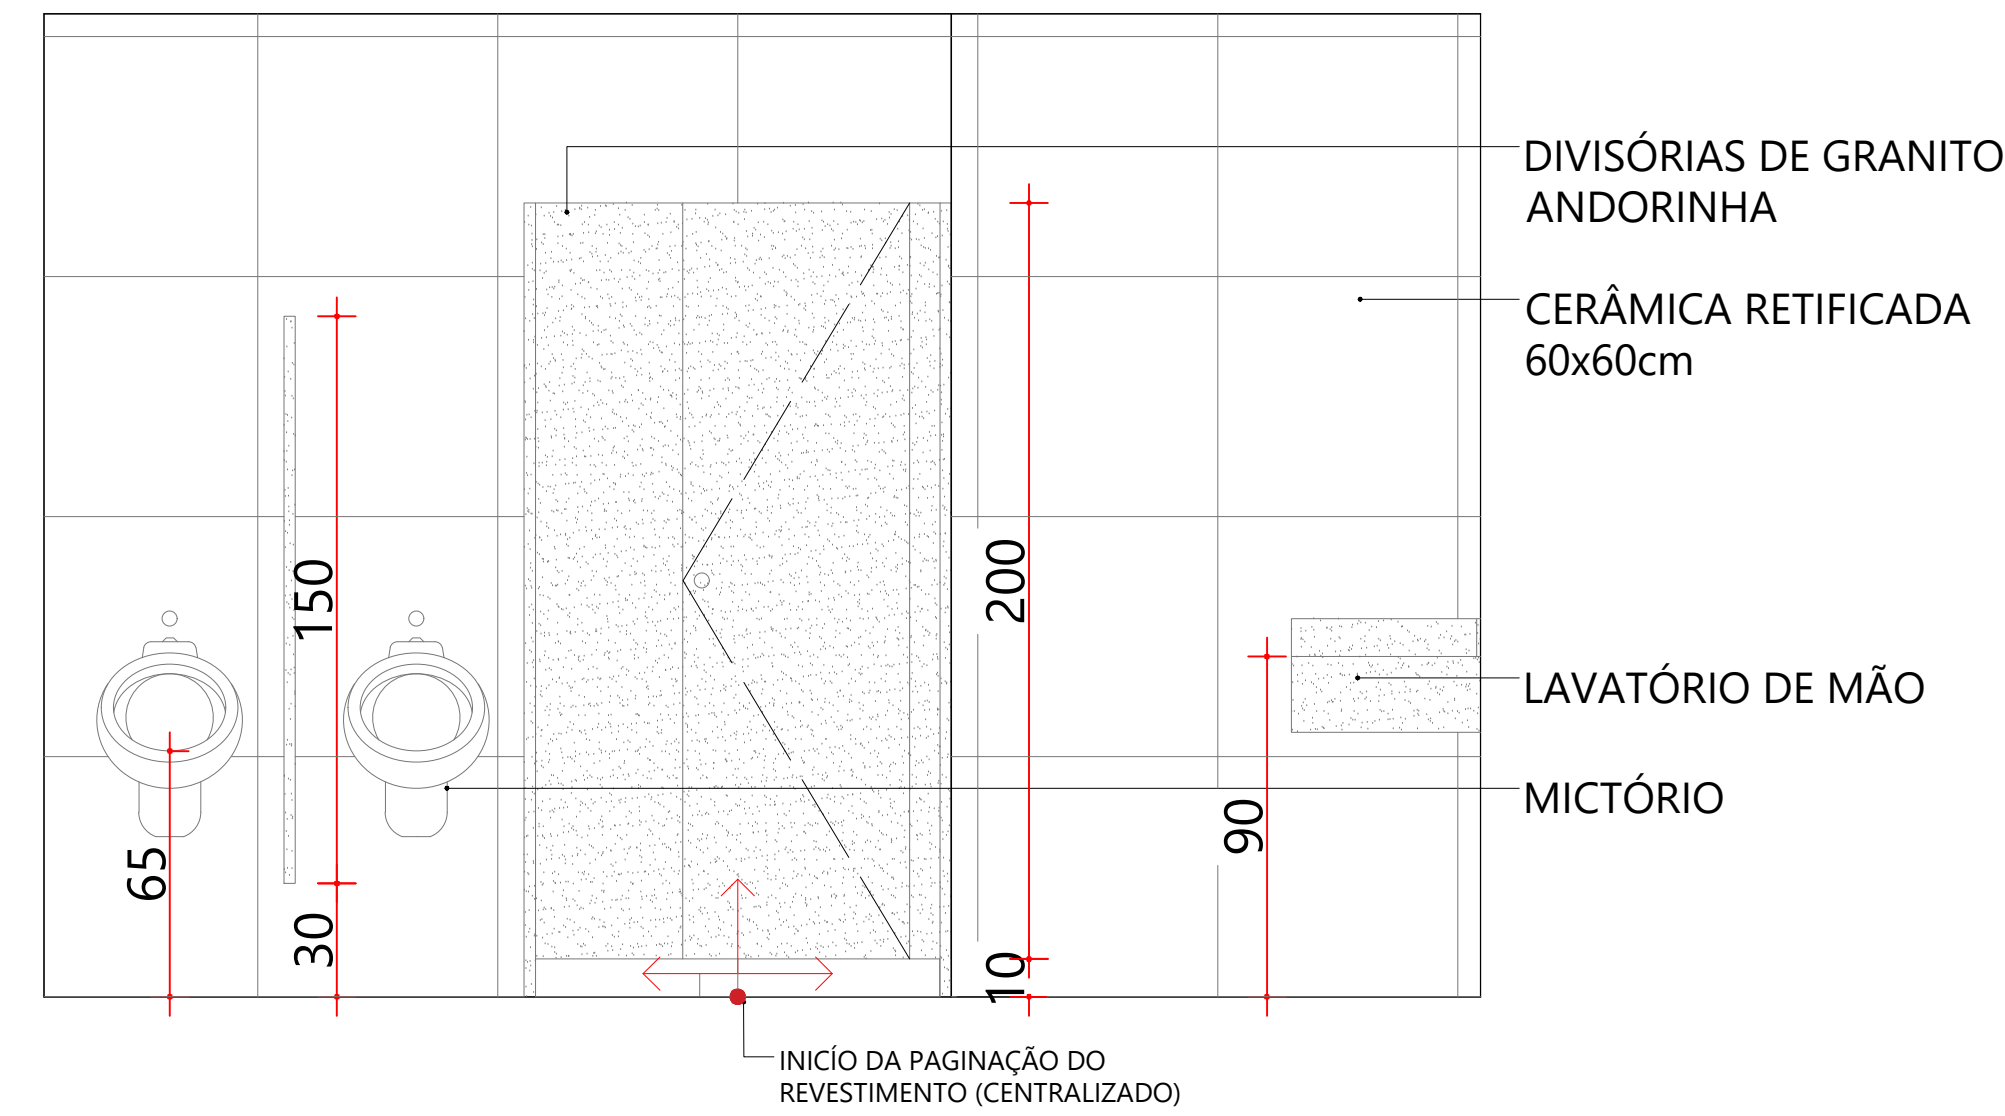


VISTA 03
ESC: 1/20

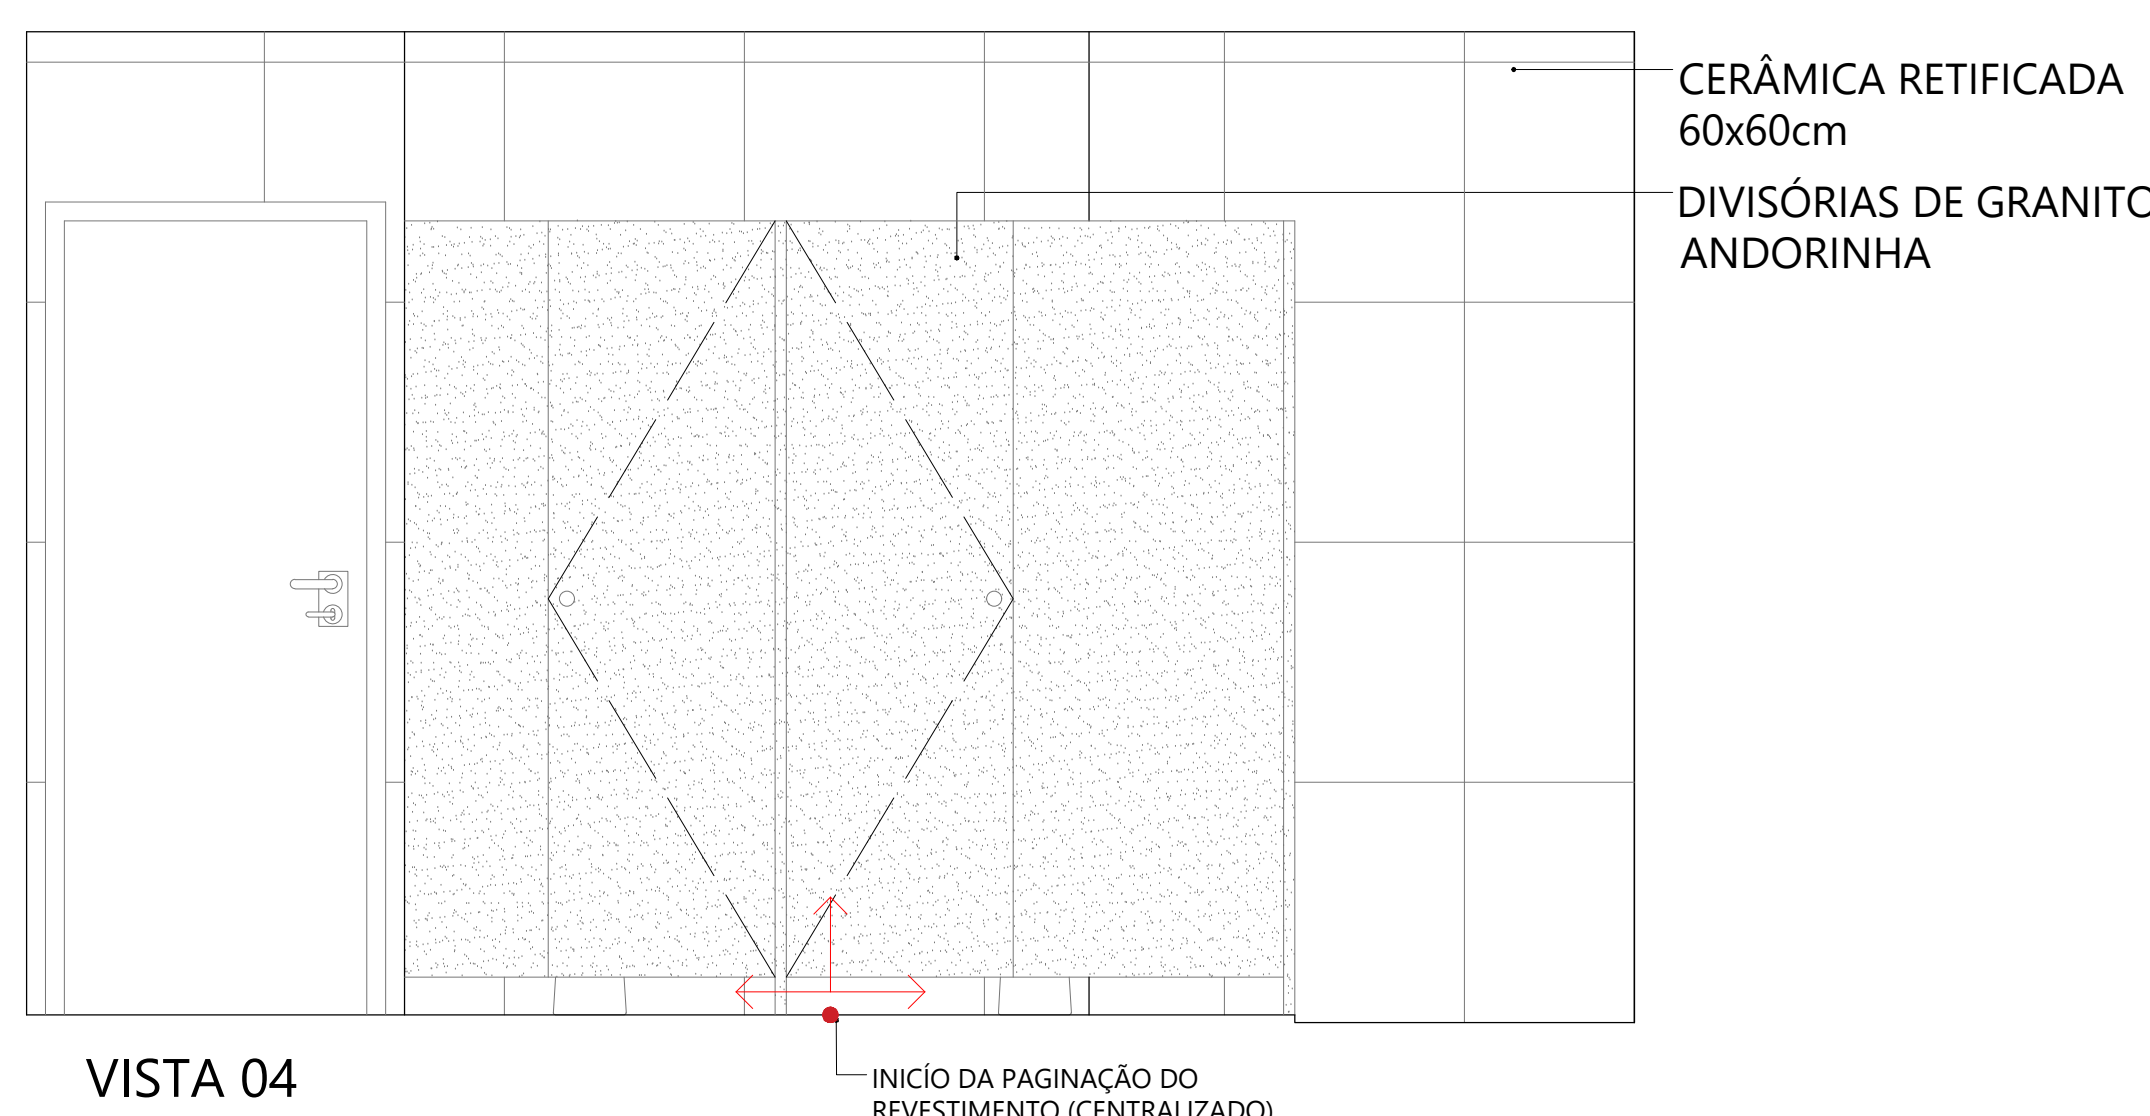


VISTA 04
ESC: 1/20

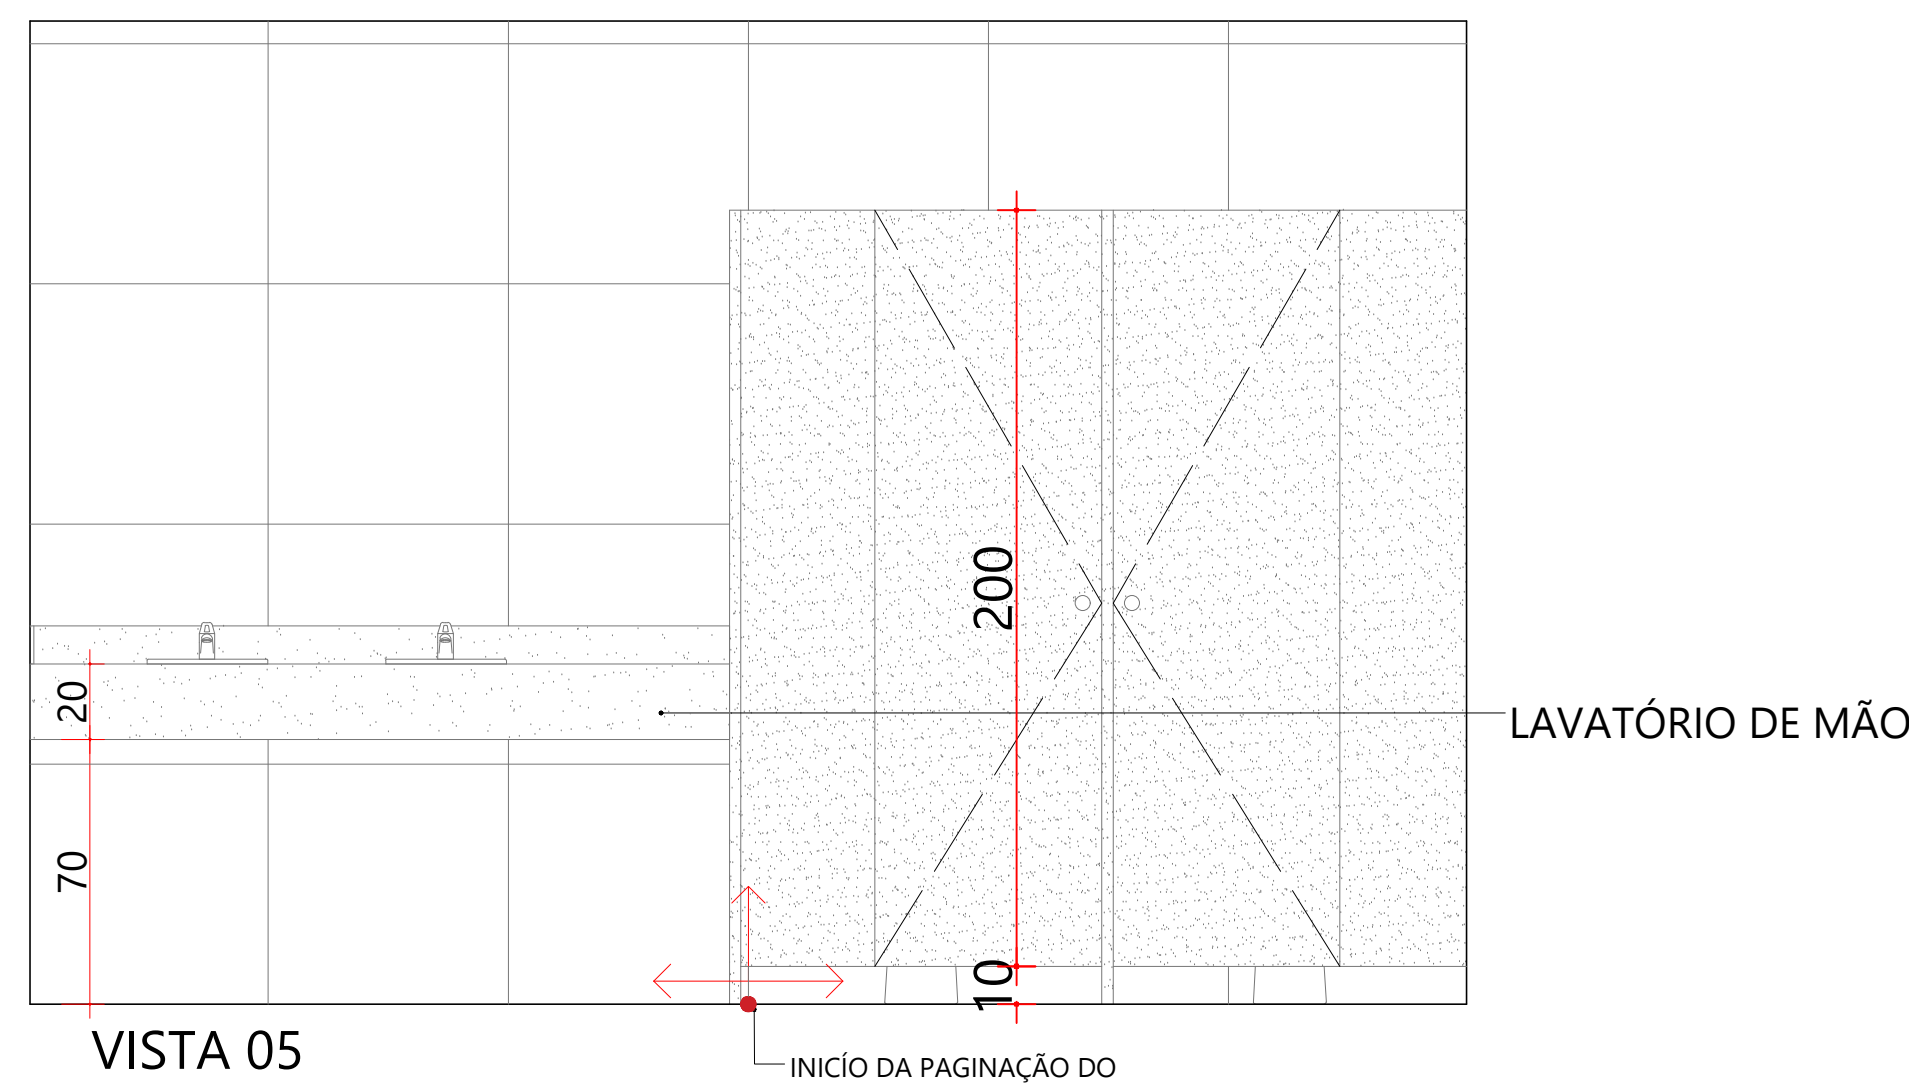


VISTA 05
ESC: 1/20

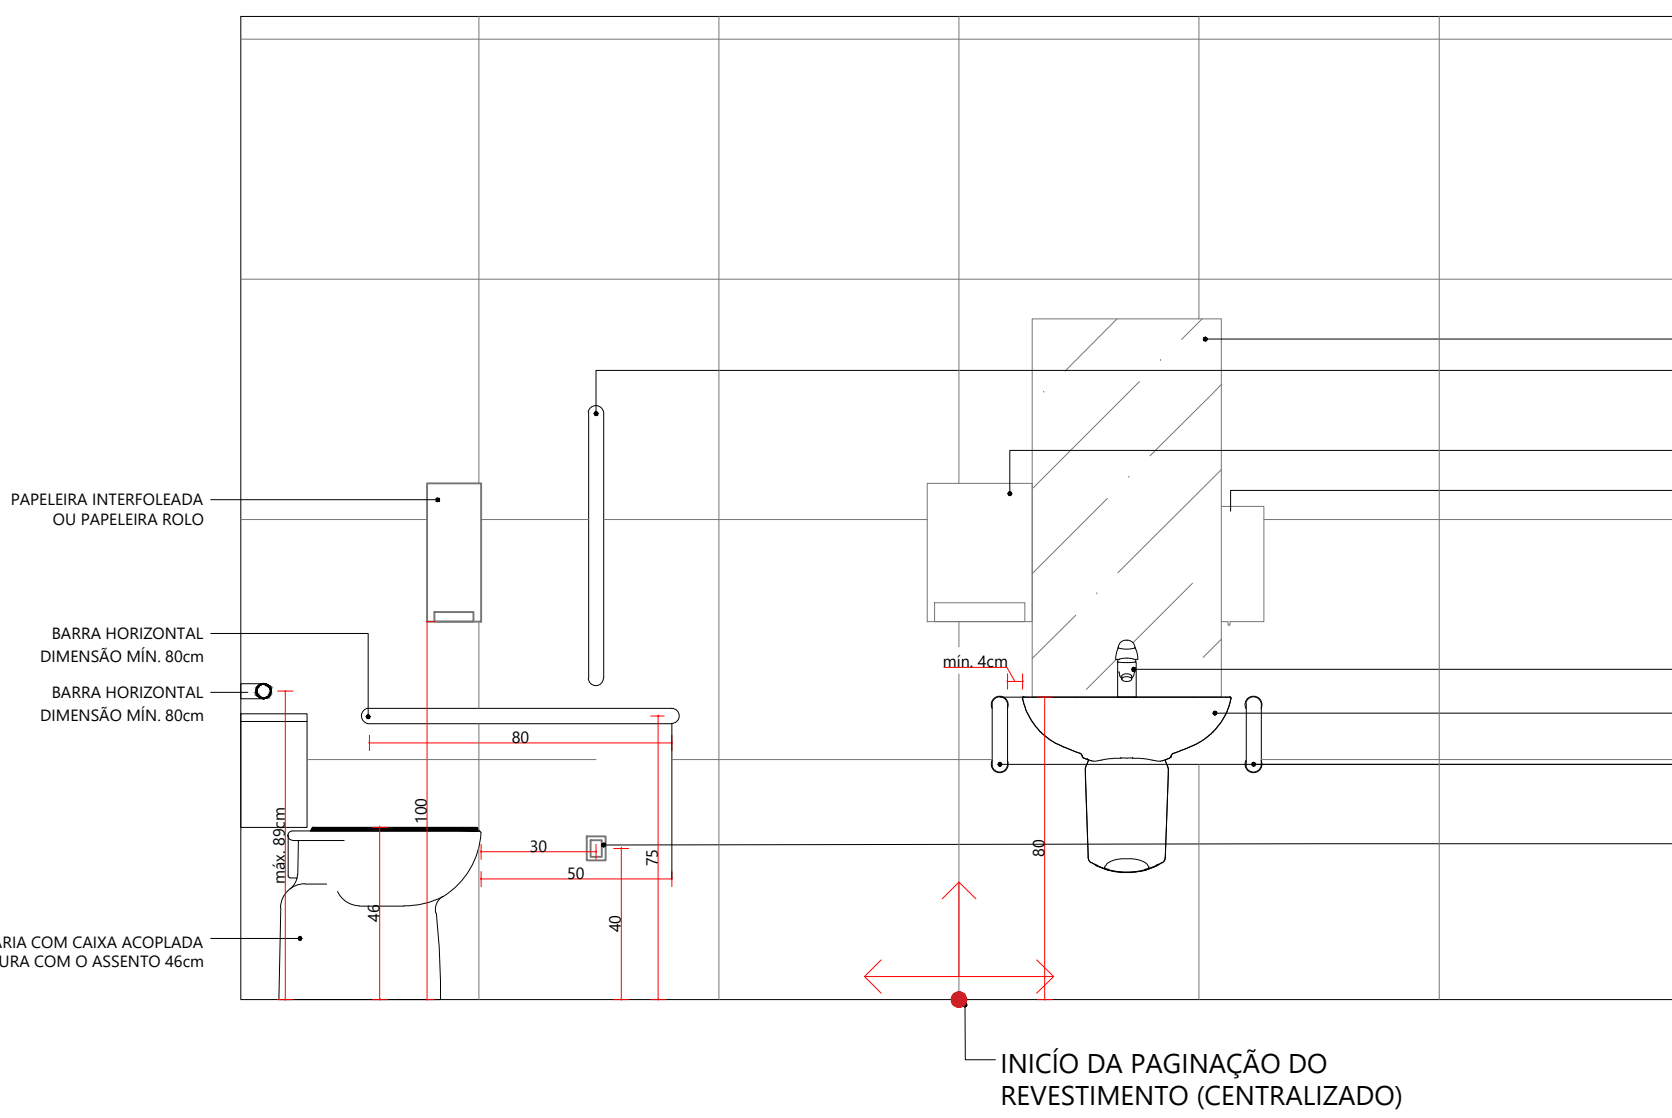


VISTA 06
ESC: 1/20

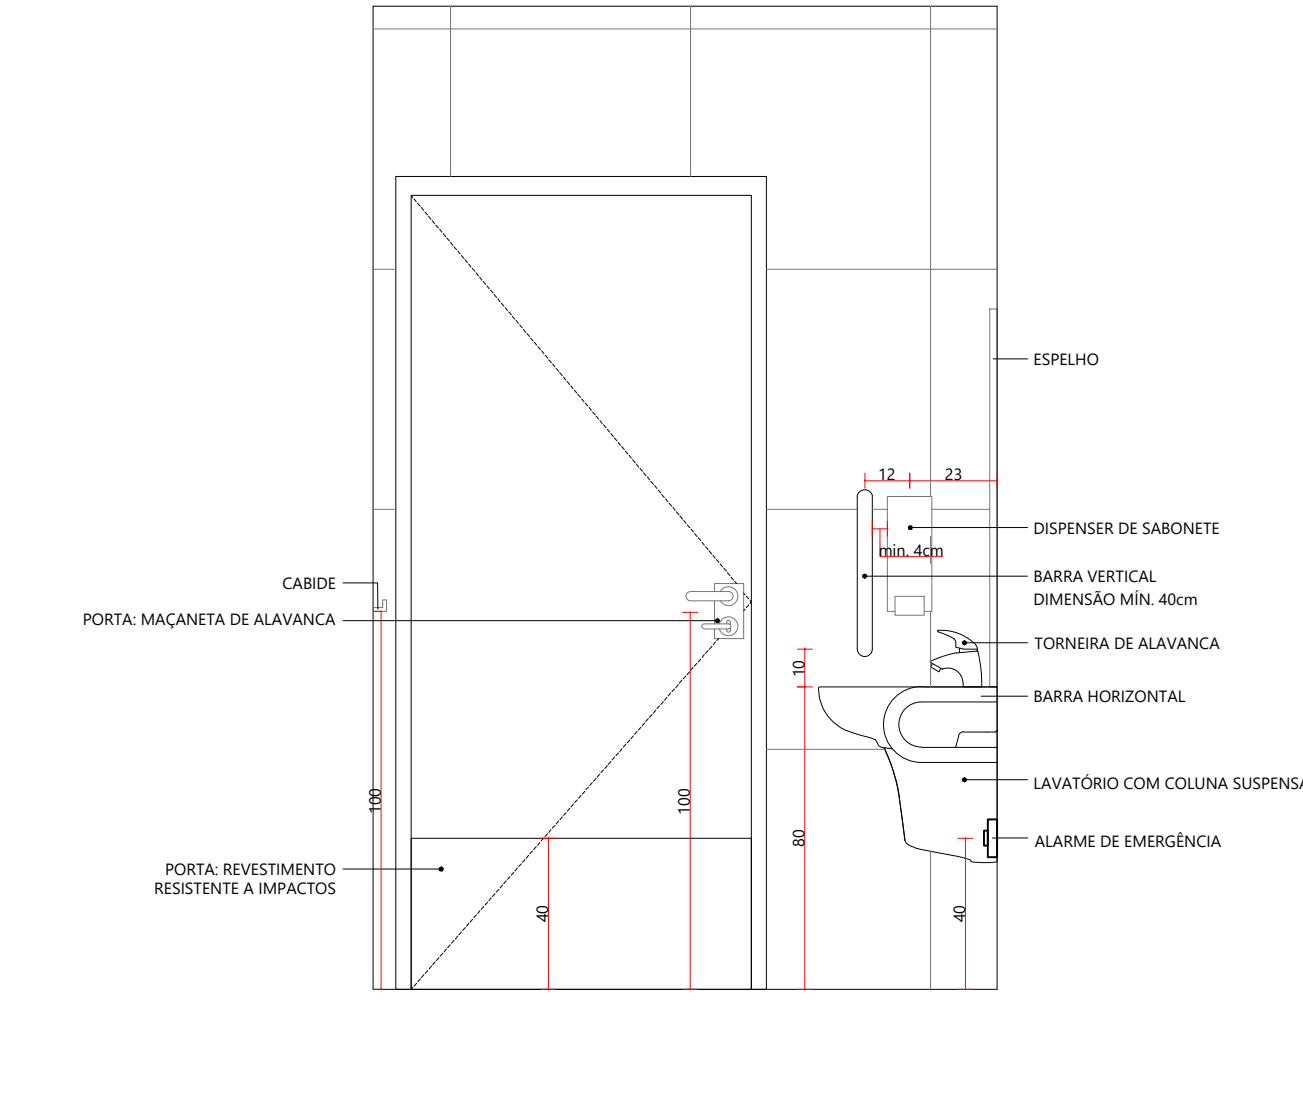


VISTA 07
ESC: 1/20

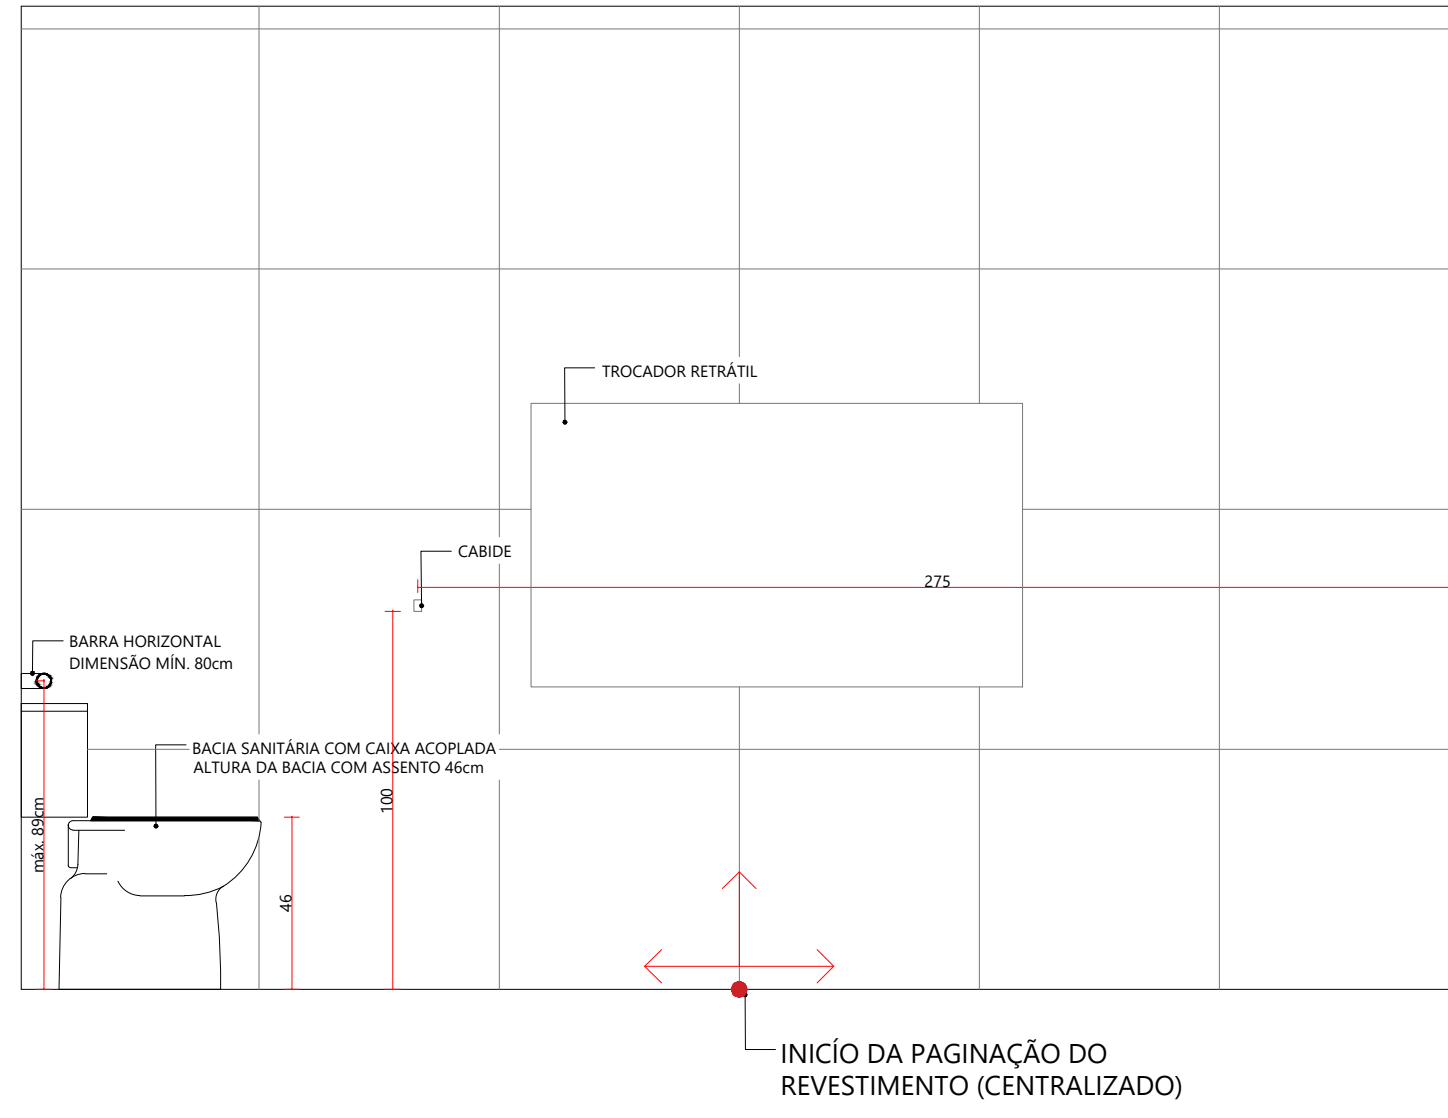


VISTA 08
ESC: 1/20

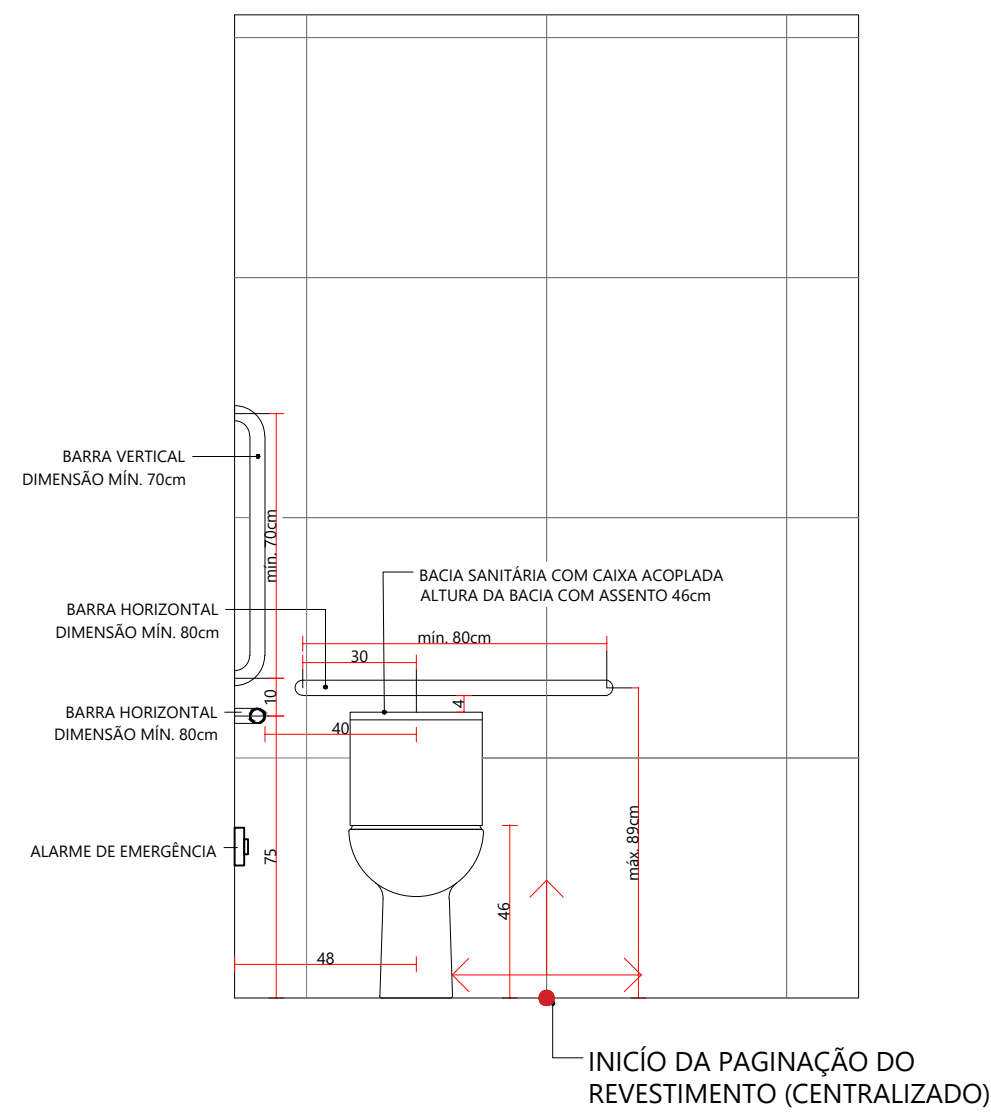


VISTA 09
ESC: 1/20

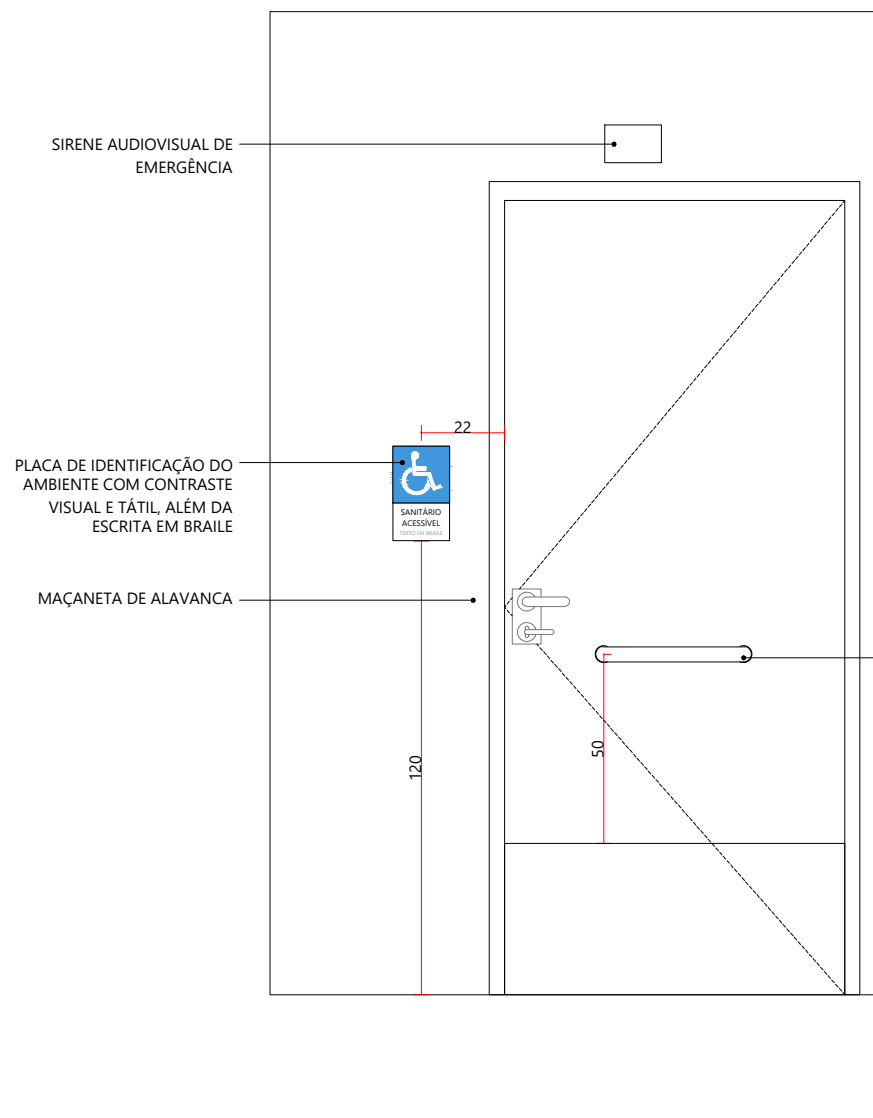


VISTA 10
ESC: 1/20

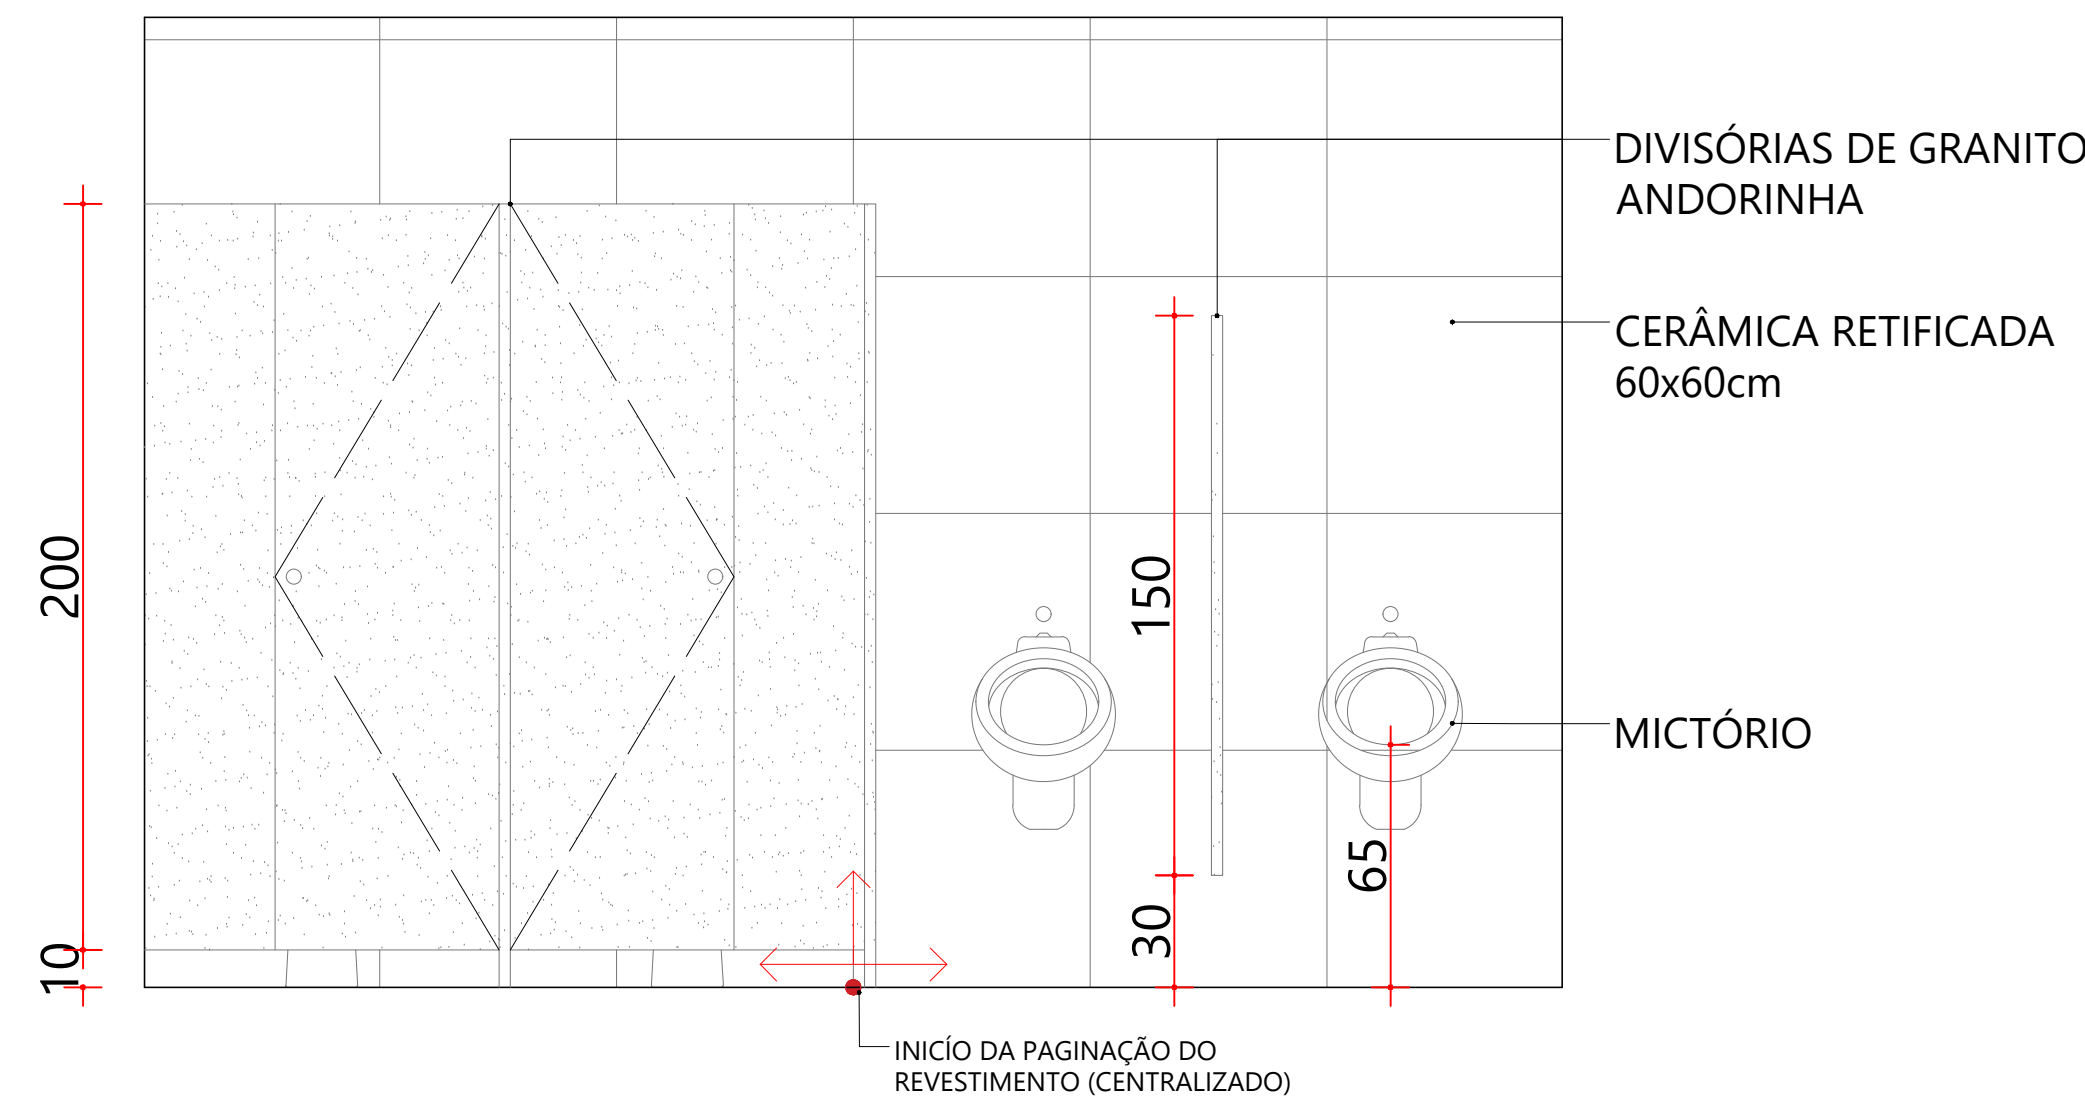


VISTA 01
ESC: 1/20

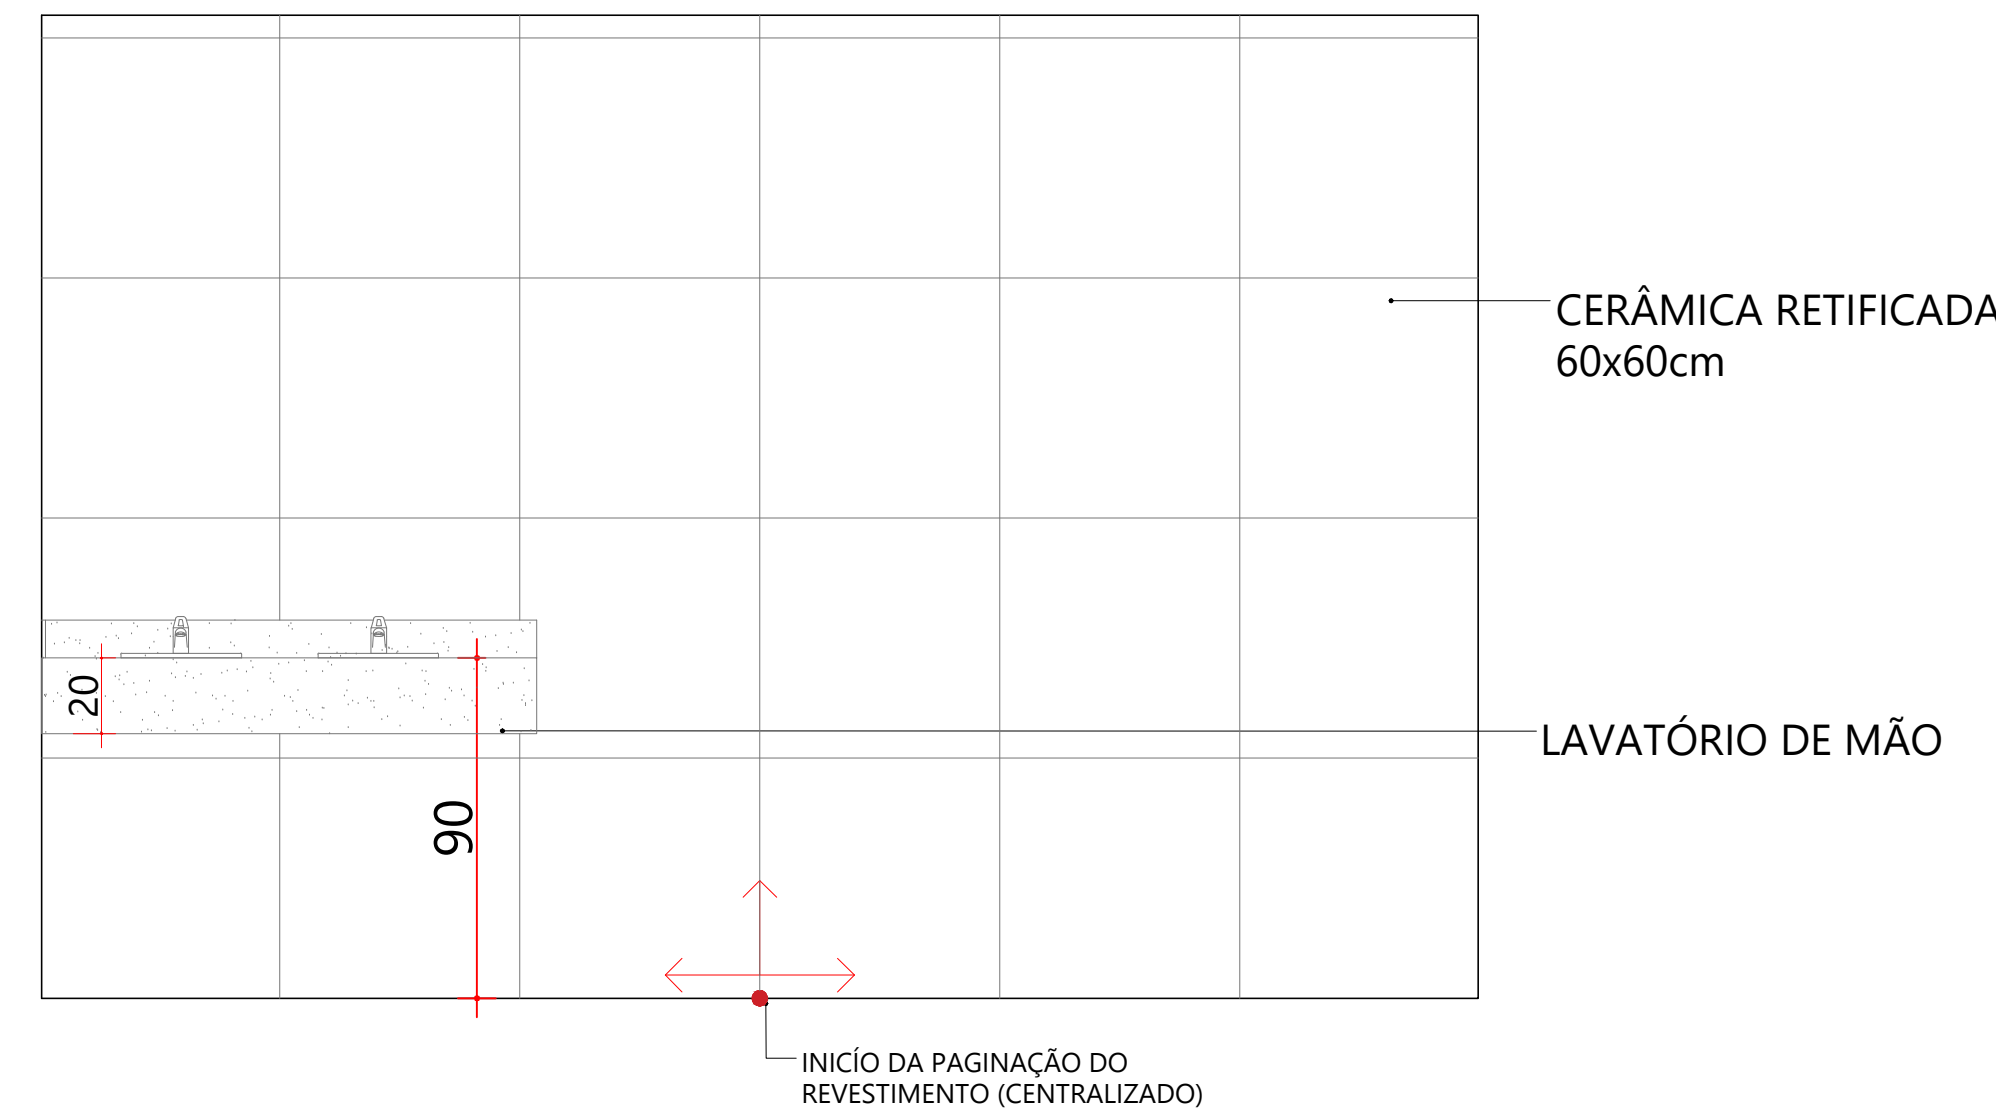


VISTA 02
ESC: 1/20

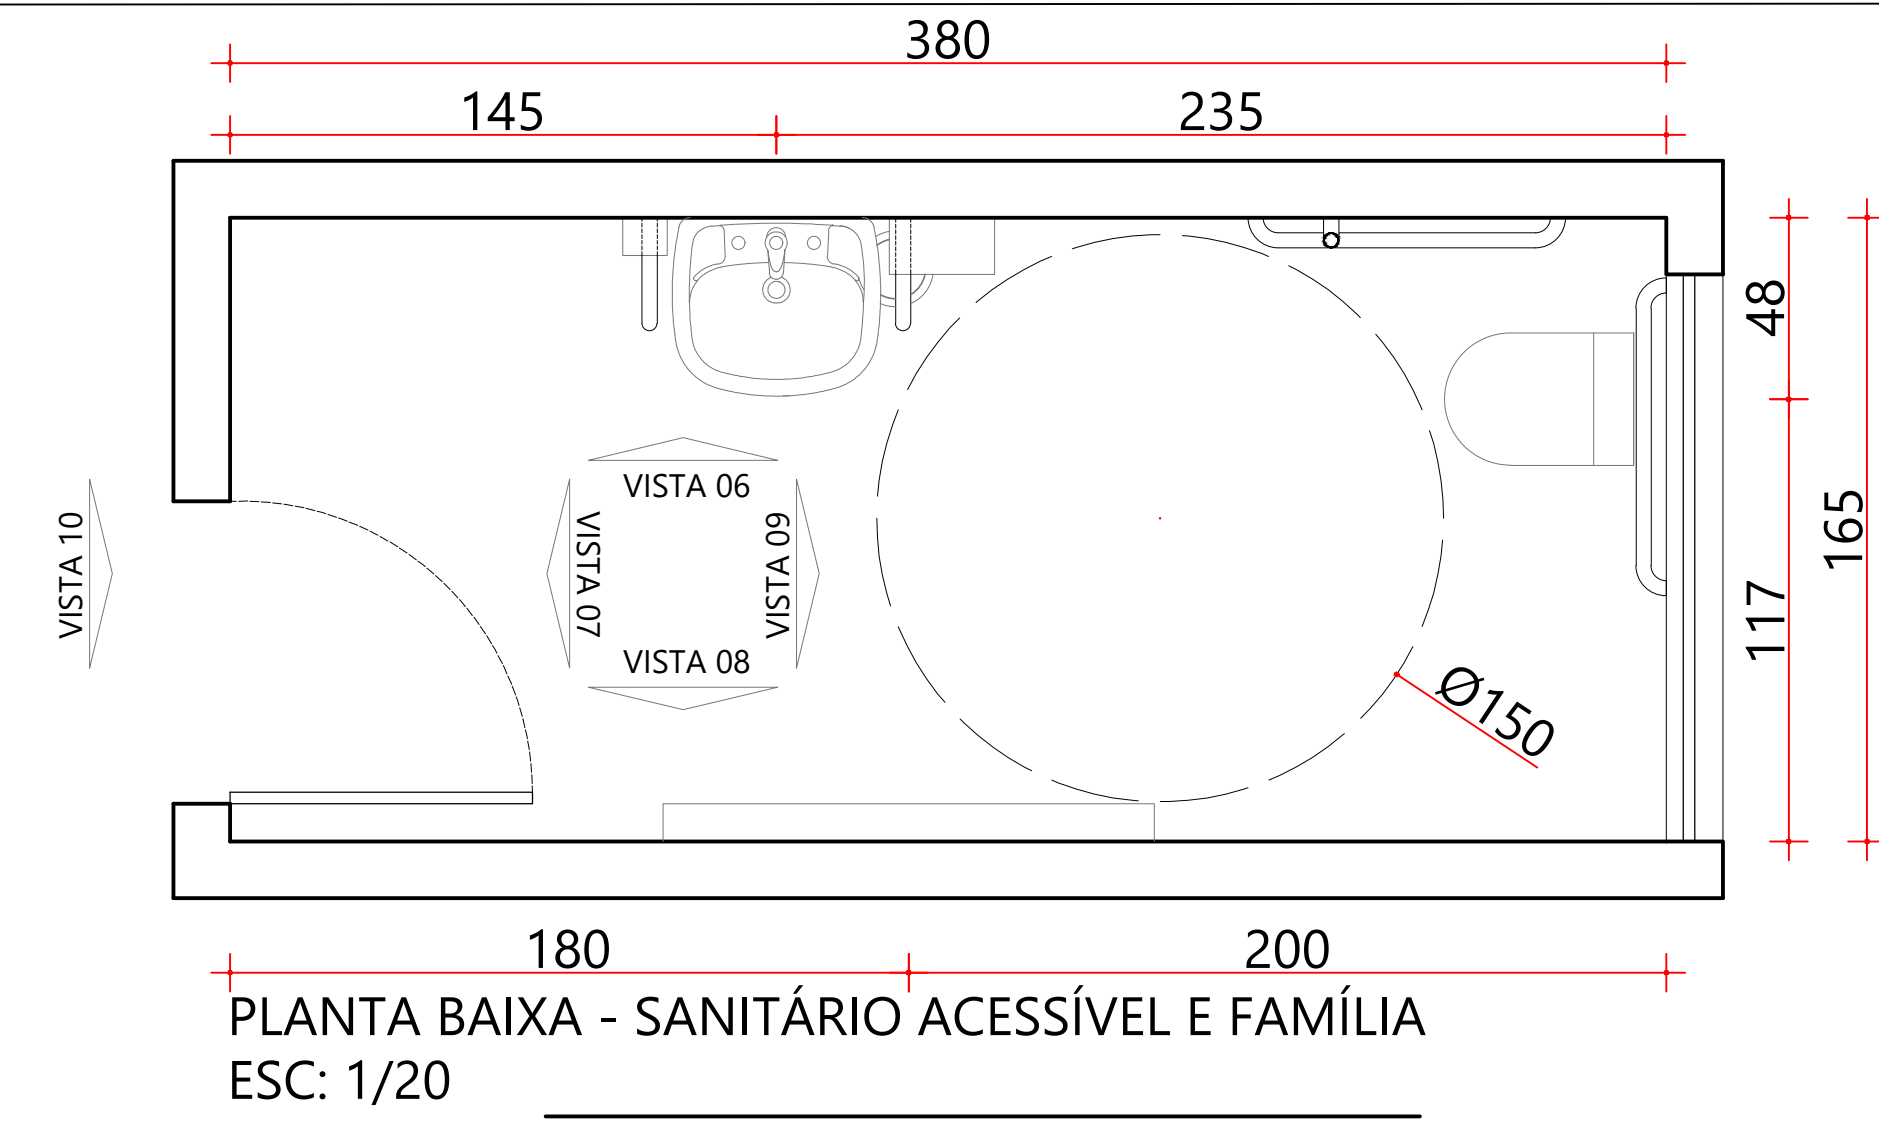


PLANTA BAIXA - SANITÁRIO ACESSÍVEL E FAMÍLIA
ESC: 1/20

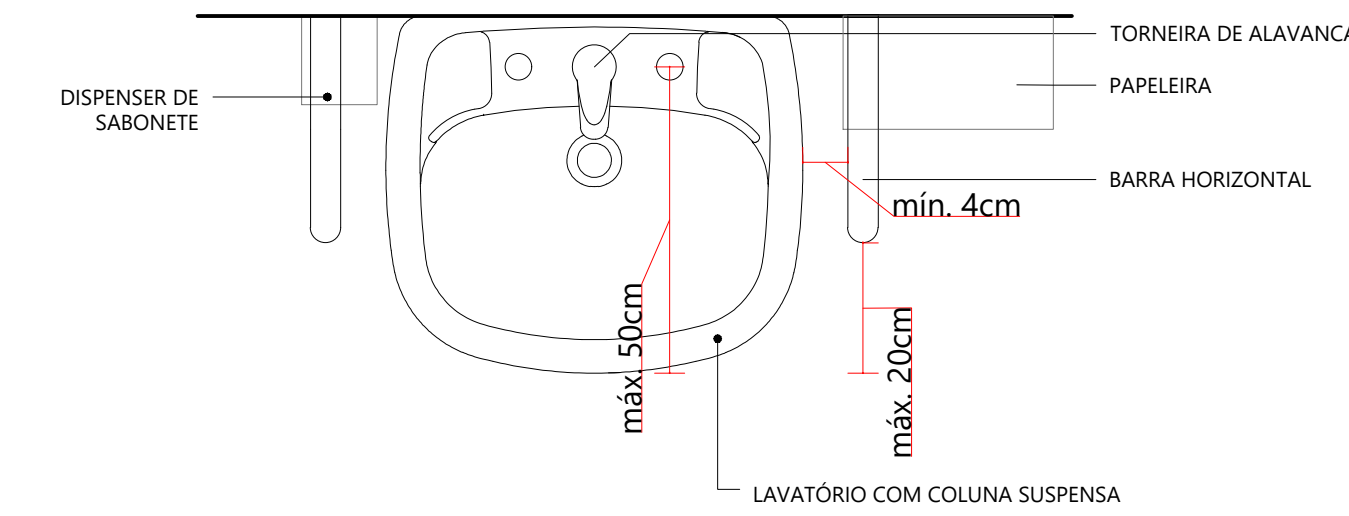

DETALHE DO LAVATÓRIO, BARRA
HORIZONTAL E VERTICAL
ESC: 1/10

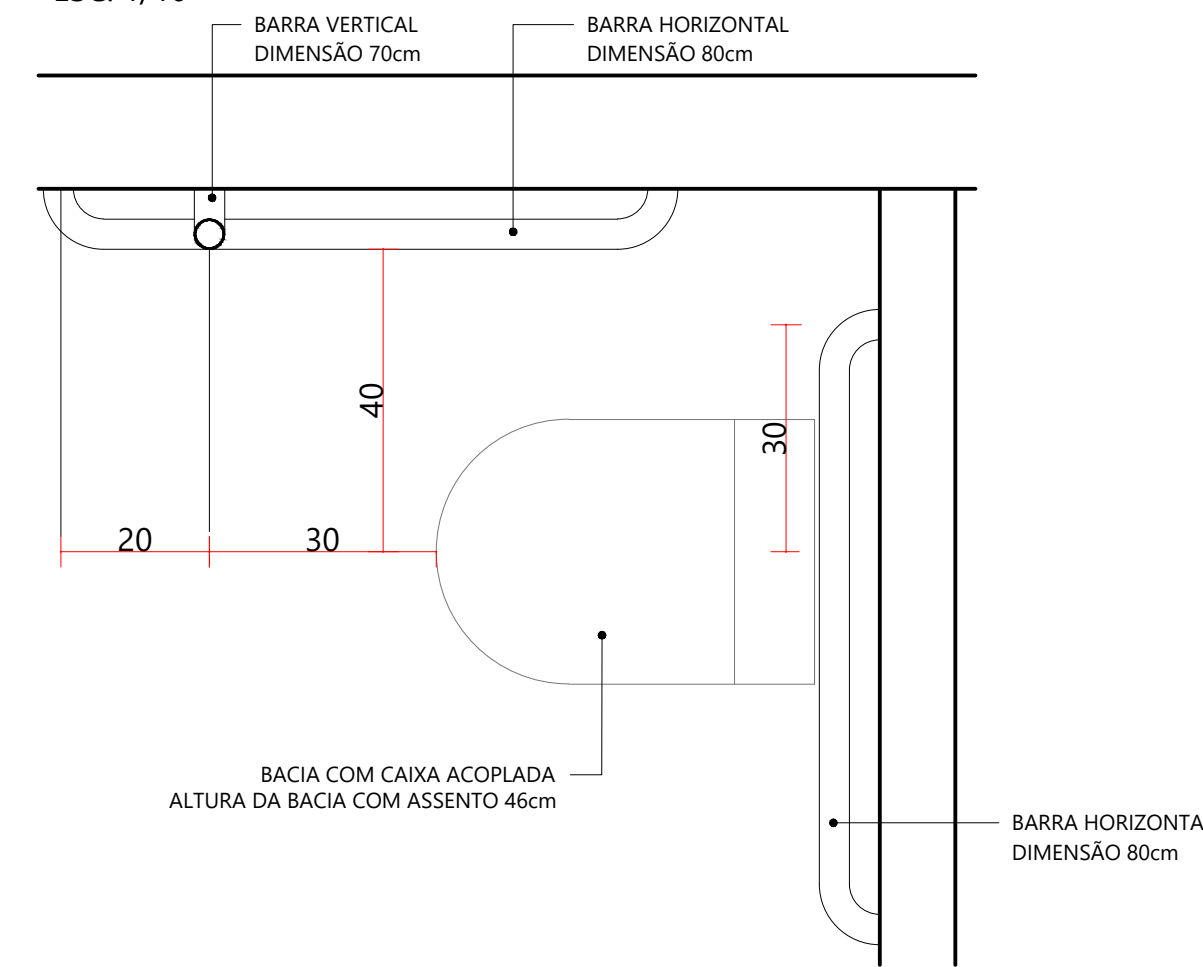

DETALHE DA BACIA SANITÁRIA,
BARRAS HORIZONTAIS E VERTICAL
ESC: 1/10

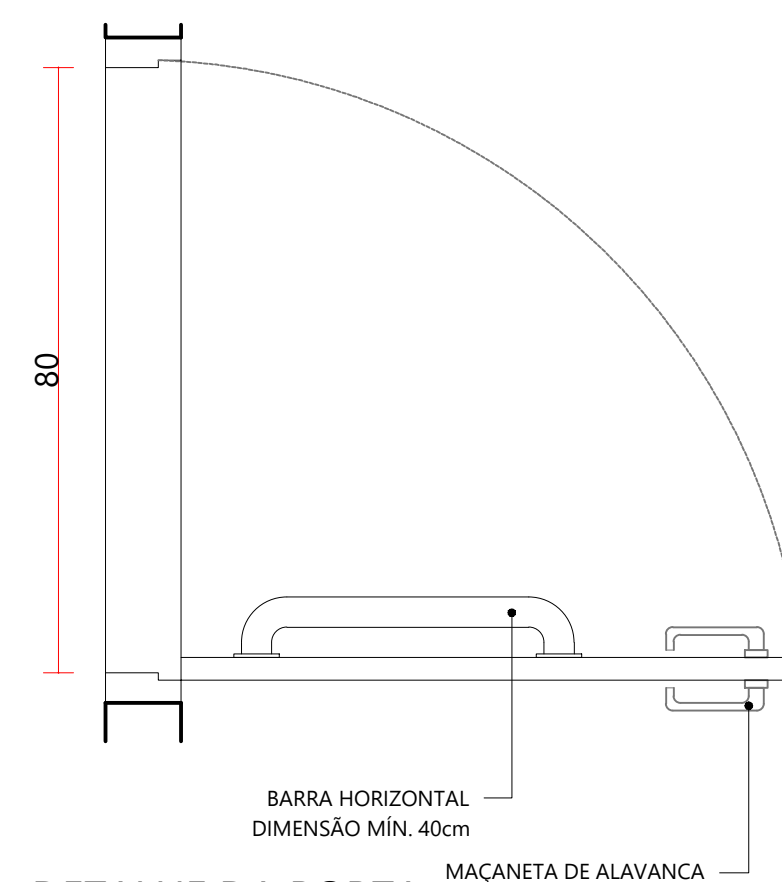

DETALHE DA PORTA
ESC: 1/10

OBSERVAÇÕES GERAIS: 1. Todas as medidas deverão ser conferidas na obra; 2. Todas as medidas estão em centímetros; 3. Havendo divergência entre a escala e a cota, prevalece a cota.			
ESTATÍSTICAS: Área do lote: 8.430,00m² Área total da edificação: 1.278,80m²			
PREFEITURA DO MUNICÍPIO DE MARECHAL CÂNDIDO RONDON - PR SECRETARIA DE PLANEJAMENTO			
SECRETARIA MUNICIPAL DE PLANEJAMENTO			
PROJETO: REFORMA DO GINÁSIO DE ESPORTES PROFESSOR SEVERIANO LOPES			
PROPRIETÁRIO: Prefeitura Municipal de Marechal Cândido Rondon - Paraná			
LOCAL DA OBRA: Avenida Capitão Heitor Mendes, Porto Mendes		QUADRA: -	LOTES: -
CONTEÚDO: DETALHE DAS INSTALAÇÕES SANITÁRIAS		ESCALA: Indicada	
ASSINATURAS: AUTOR DO PROJETO PROPRIETÁRIO RESPONSÁVEL TÉCNICO		DESENHO: F R V Hermann	
DESPACHOS:		FOLHA: 02 de 03	