




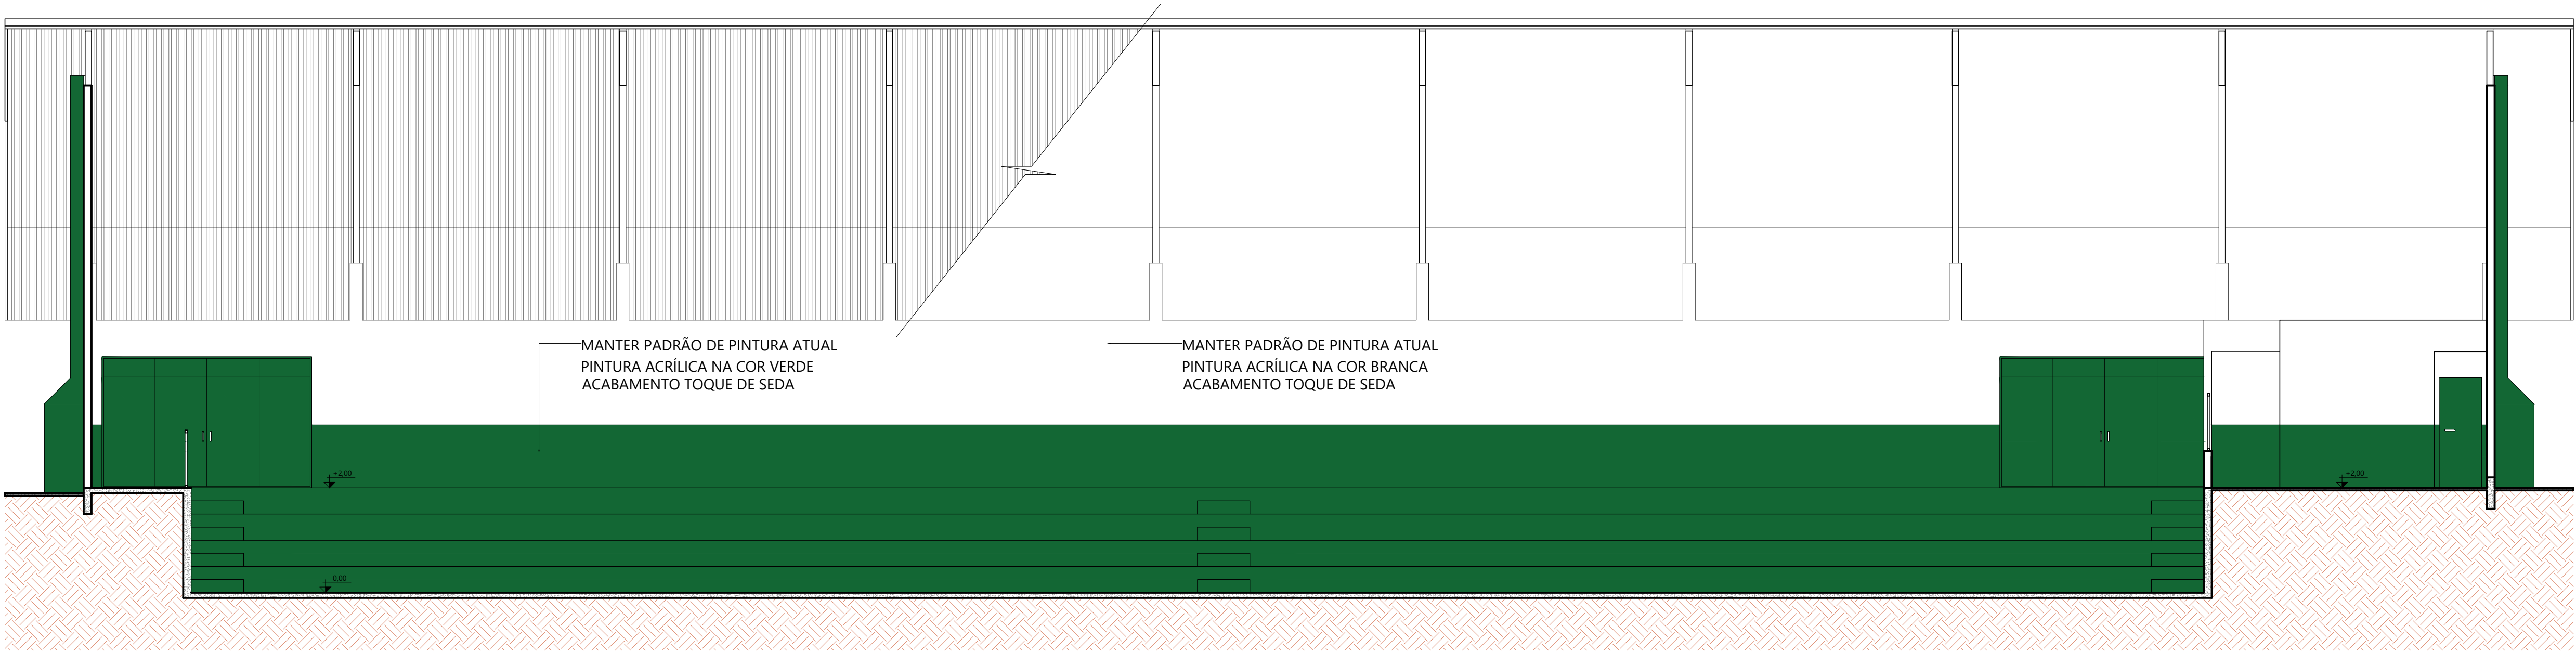

CORTE BB'
ESC: 1/75

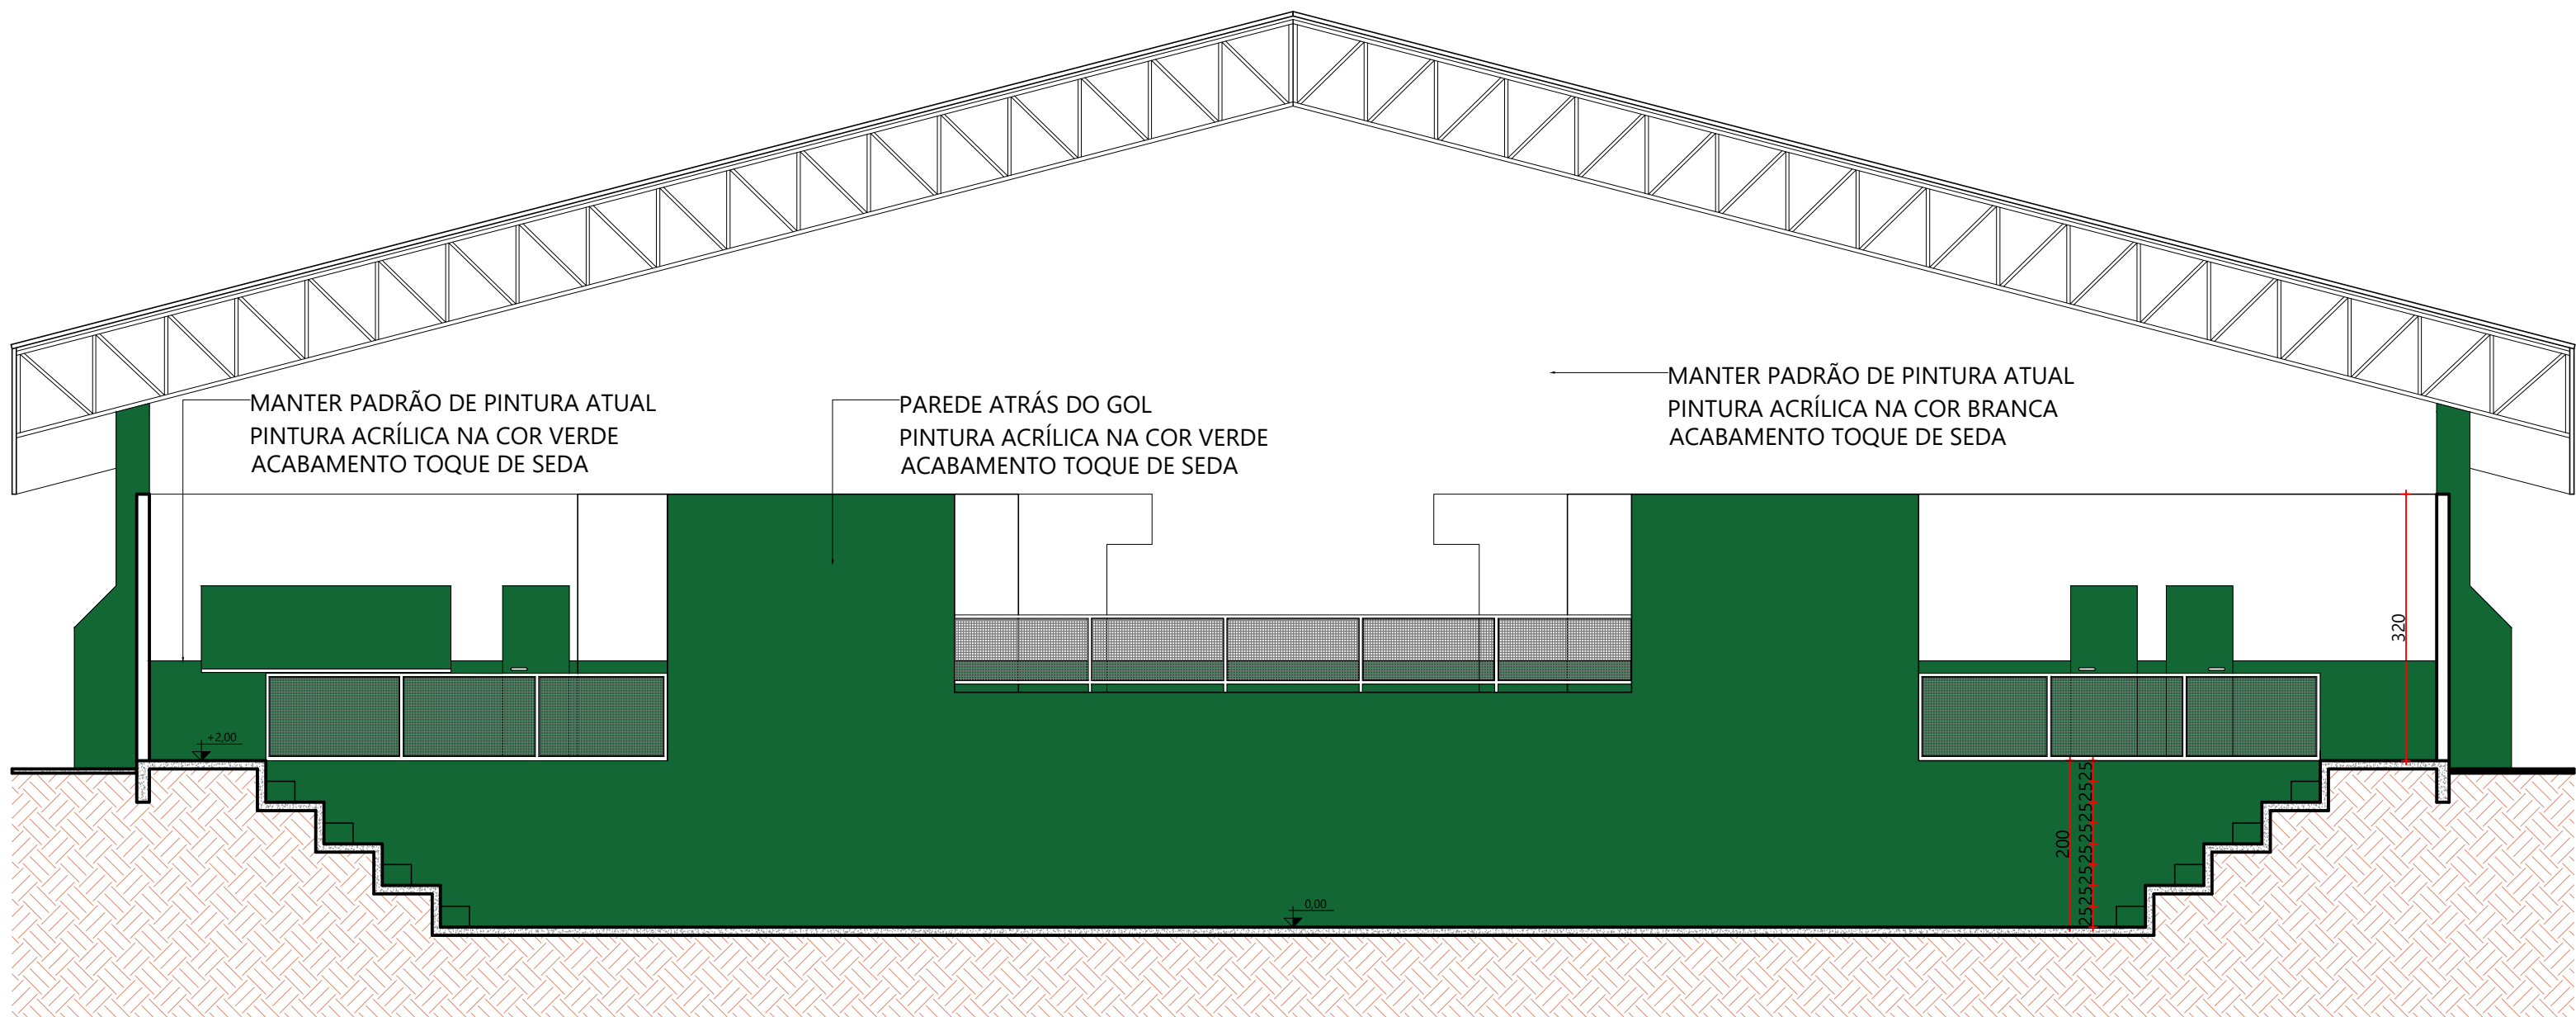

CORTE CC'
ESC: 1/75

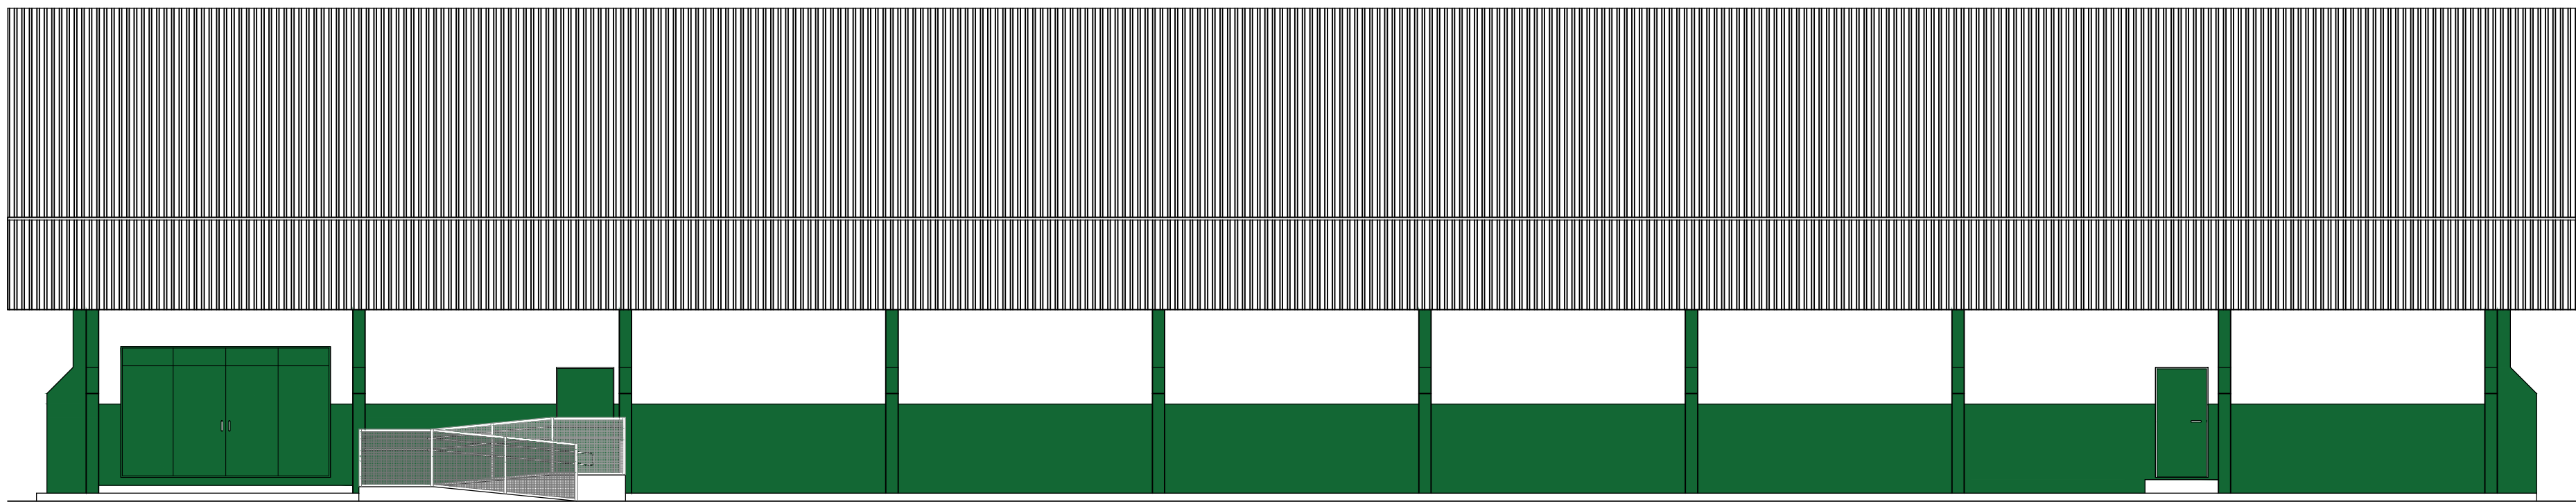

ELEVAÇÃO LATERAL
ESC: 1/100

OBSERVAÇÕES GERAIS:

1. Todas as medidas deverão ser conferidas na obra;
2. Todas as medidas estão em centímetros;
3. Havendo divergência entre a escala e a cota, prevalece a cota.

ESTATÍSTICAS:

Área do lote: 8.430,00m² Área total da edificação: 1.278,80m²



PREFEITURA DO MUNICÍPIO DE
MARECHAL
CÂNDIDO RONDON - PR
SECRETARIA DE PLANEJAMENTO
ESTADO DO PARANÁ

SECRETARIA MUNICIPAL DE PLANEJAMENTO

PROJETO:

REFORMA DO GINÁSIO DE ESPORTES PROFESSOR SEVERIANO LOPES

PROPRIETÁRIO:

Prefeitura Municipal de Marechal Cândido Rondon - Paraná

LOCAL DA OBRA: Avenida Capitão Heitor Mendes, Porto Mendes	QUADRA: -	LOTES: Lote rural 48	DATA: 01/2024
---	--------------	-------------------------	------------------

CONTEÚDO:

CORTE BB'
CORTE CC'
ELEVAÇÃO LATERAL

ESCALA:

Indicada

DESENHO:

F R V Hermann

ASSINATURAS:

AUTOR DO PROJETO	PROPRIETÁRIO	RESPONSÁVEL TÉCNICO
------------------	--------------	---------------------

FOLHA:

03
A1 DE 03

DESPACHOS: