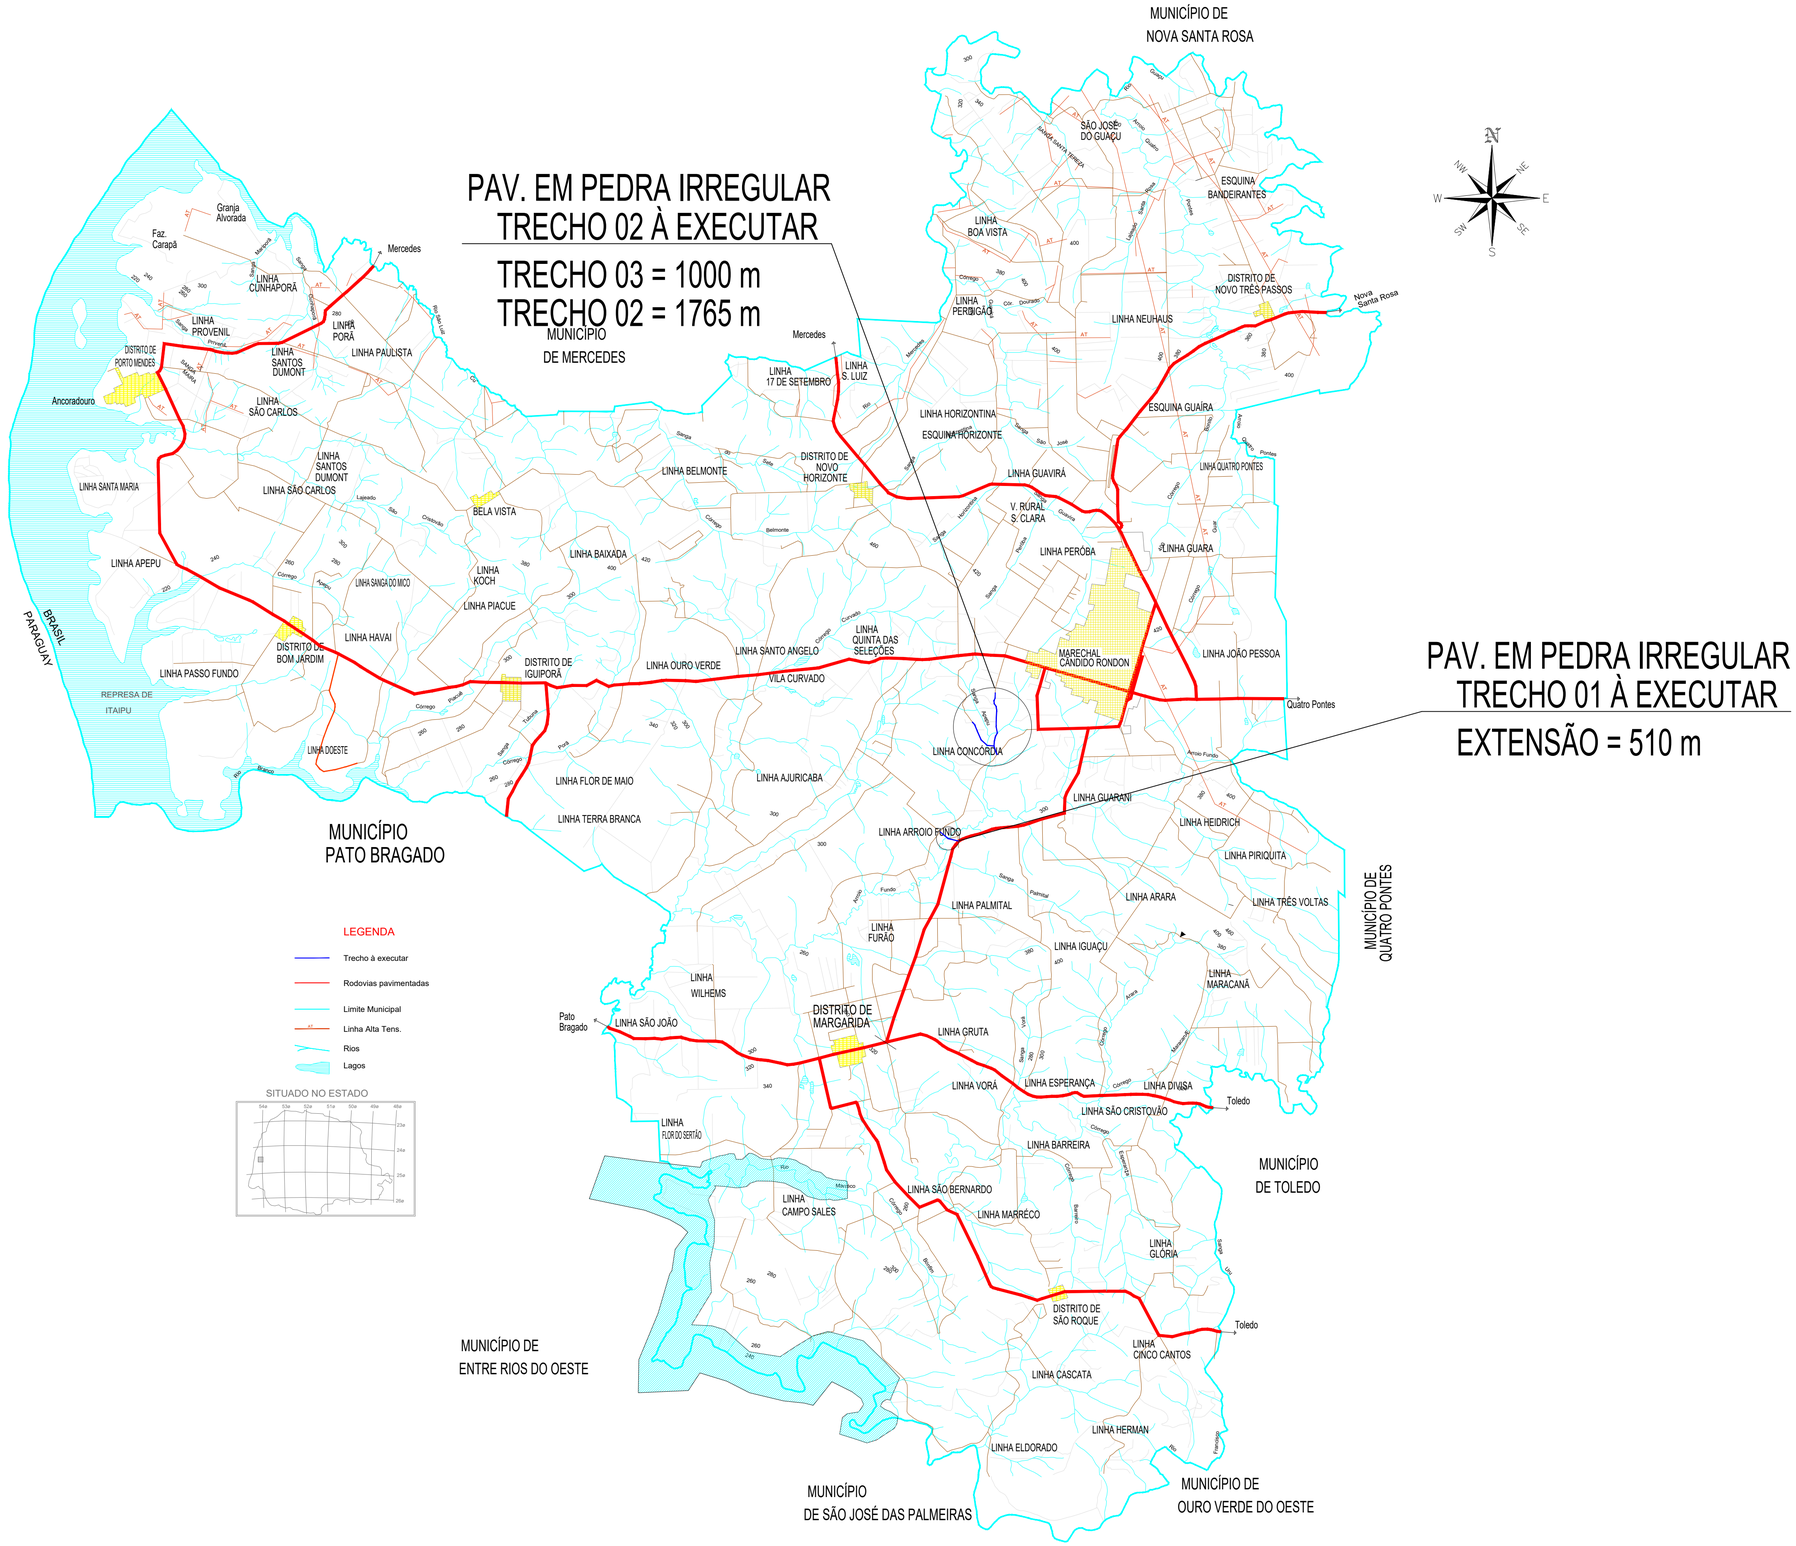

PLANTA DE SITUAÇÃO

SEM ESCALA

OBSERVAÇÕES GERAIS:
1. Todas as medidas deverão ser conferidas na obra;
2. Todas as medidas estão em metros;
3. Havendo divergência entre a escala e a cota, prevalece a cota.

ESTATÍSTICAS:
Área de Pavimentação: 20.987,00m²
Largura da via: 6,00 m
Extensão total: 3.275,00 m
Área de acessos: 168,00 m²
Área entrada trecho 01: 1.150,00 m²
Área giro trecho 02: 19,00 m²

PREFEITURA DO MUNICÍPIO DE
MARECHAL
CÂNDIDO RONDON - PR
SECRETARIA DE PLANEJAMENTO

SECRETARIA MUNICIPAL DE PLANEJAMENTO

PROJETO:
PAVIMENTAÇÃO POLIÉDRICA DE ESTRADA RURAL

PROPRIETÁRIO:
Prefeitura Municipal de Marechal Cândido Rondon - PR

LOCAL DA OBRA:
Pavimentação Poliédrica de Linha Concórdia e Arroio Fundo - Área de 20.968,00 metros quadrados

DATA: **09/25**

CONTEÚDO:
Planta de Situação

ESCALA: **Indicada**

DESENHO: **SMP**

ASSINATURAS:
ENGENHEIRO CIVIL | PROPRIETÁRIO | RESPONSÁVEL TÉCNICO

FOLHA: **01** DE **03**

DESPACHOS:

27/11/2025 10:19:15
R:\SEC. DE PLANEJAMENTO\ALANY ZIPROJETOS\P27 - PEDRA IRREGULAR ETA e EETA\P27 - PEDRA IRREGULAR ETA e EETA.dwg