


Curvas características de bomba hidráulica
THSI-18 10CV 10

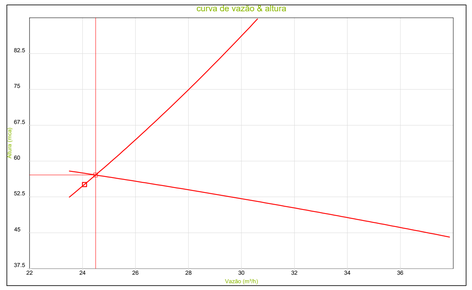

Curvas características de vazão do esguicho
Diametro de 40mm

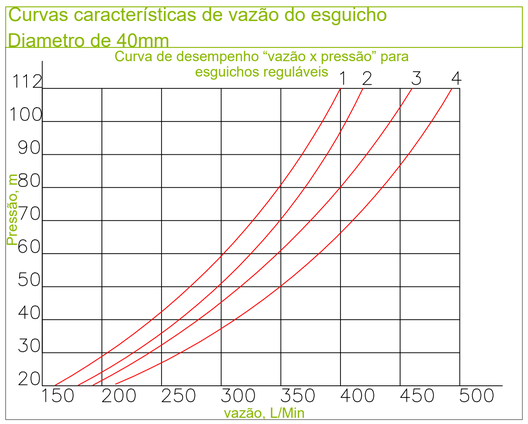

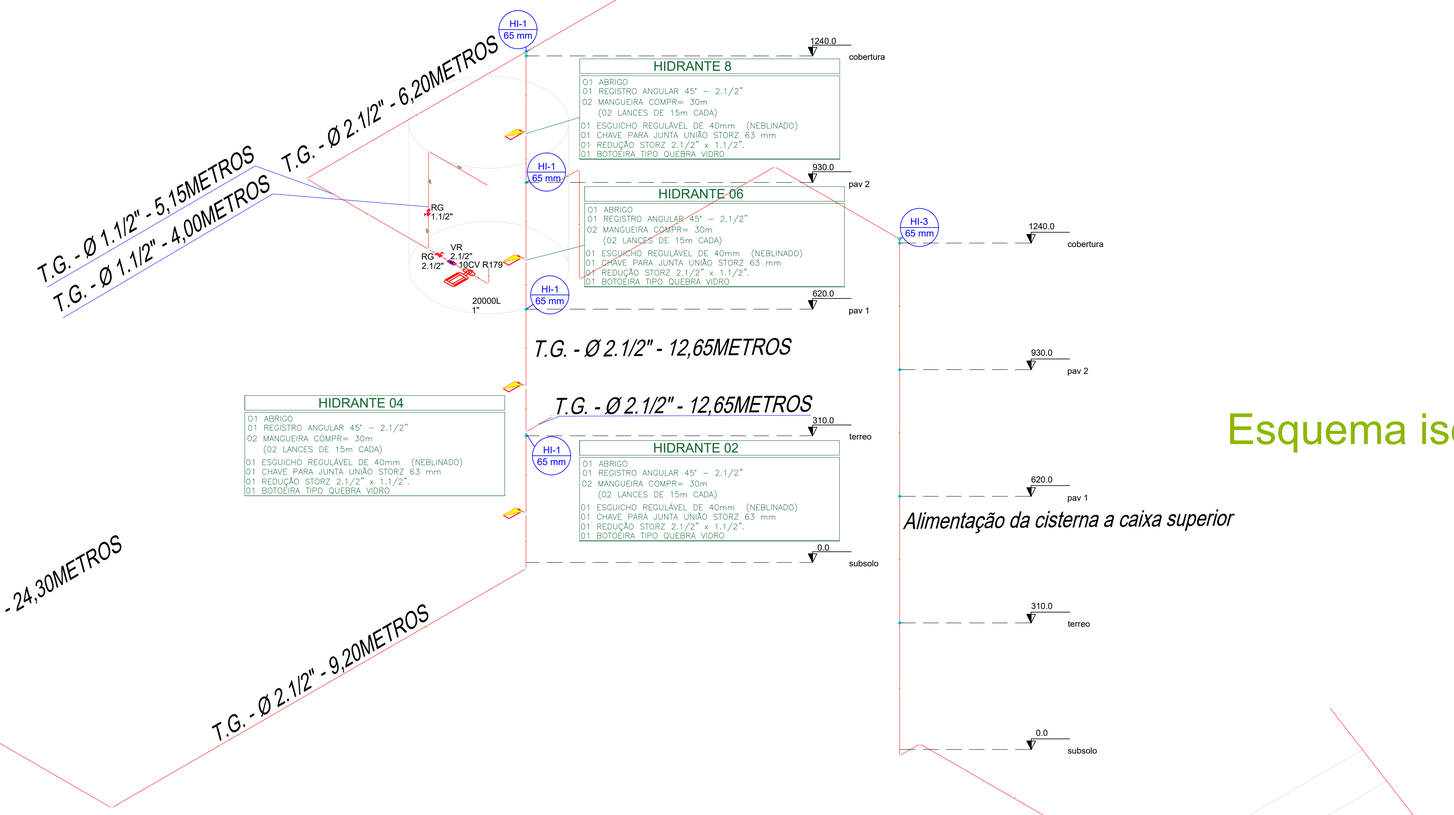

Esquema isométrico de Incêndio
Escala 1:25

Legenda detalhada
Bomba Hidráulica
Hidrante - mangueira 2.1/2 - 1x30m
Hidrante de recalque de passeio
Registro bruto de gaveta industrial
Válvula de retençao horizontal c/ F°G°

PETRUF E CAMPOS SERVICOS DE ENGENHARIA LTDA - Rua São Josafat, 856 - Centro - Prudentópolis/PR -
PC Petruf e Campos
CNPJ: 34.637.954/0001-21
Fone: (42) 99152-3434
Fone: (42) 99931-5998
EQUIPE TÉCNICA:
Eduardo Feijolli Campos - Crea: 16.1270-D/PR
Leonardo Petruf - Crea: 16.1355/DPR

HISTÓRICO DE ATUALIZAÇÕES / SUBSTITUIÇÕES PSCIP

DATA	DESCRIÇÃO DA ATUALIZAÇÃO / SUBSTITUIÇÃO	Nº DO PSCIP

Obra / Endereço: Prefeitura Municipal de Marechal cândido Rondon
Rua Espirito Santo, 777, Marechal Candido Rondon-PR CEP 85.960-000

Área total de risco: 4.950,53 m²

Ocupação: D-1 - Prefeitura

Para uso do CBMPR:

Prancha: 07 / 09

Conteúdo da Prancha: ESQUEMA ISOMÉTRICO E CURVA DA BOMBA

Proprietário: Municio de Marechal Cândido Rondon
CNPJ: 76.205.814/0001-24

Escala: INDICADA

Resp. Técnico:
PETRUF E CAMPOS SERVICOS DE ENGENHARIA LTDA
EDUARDO FEIJOLLI CAMPOS
CREA-PR 161270/D

Data: Janeiro/2021