



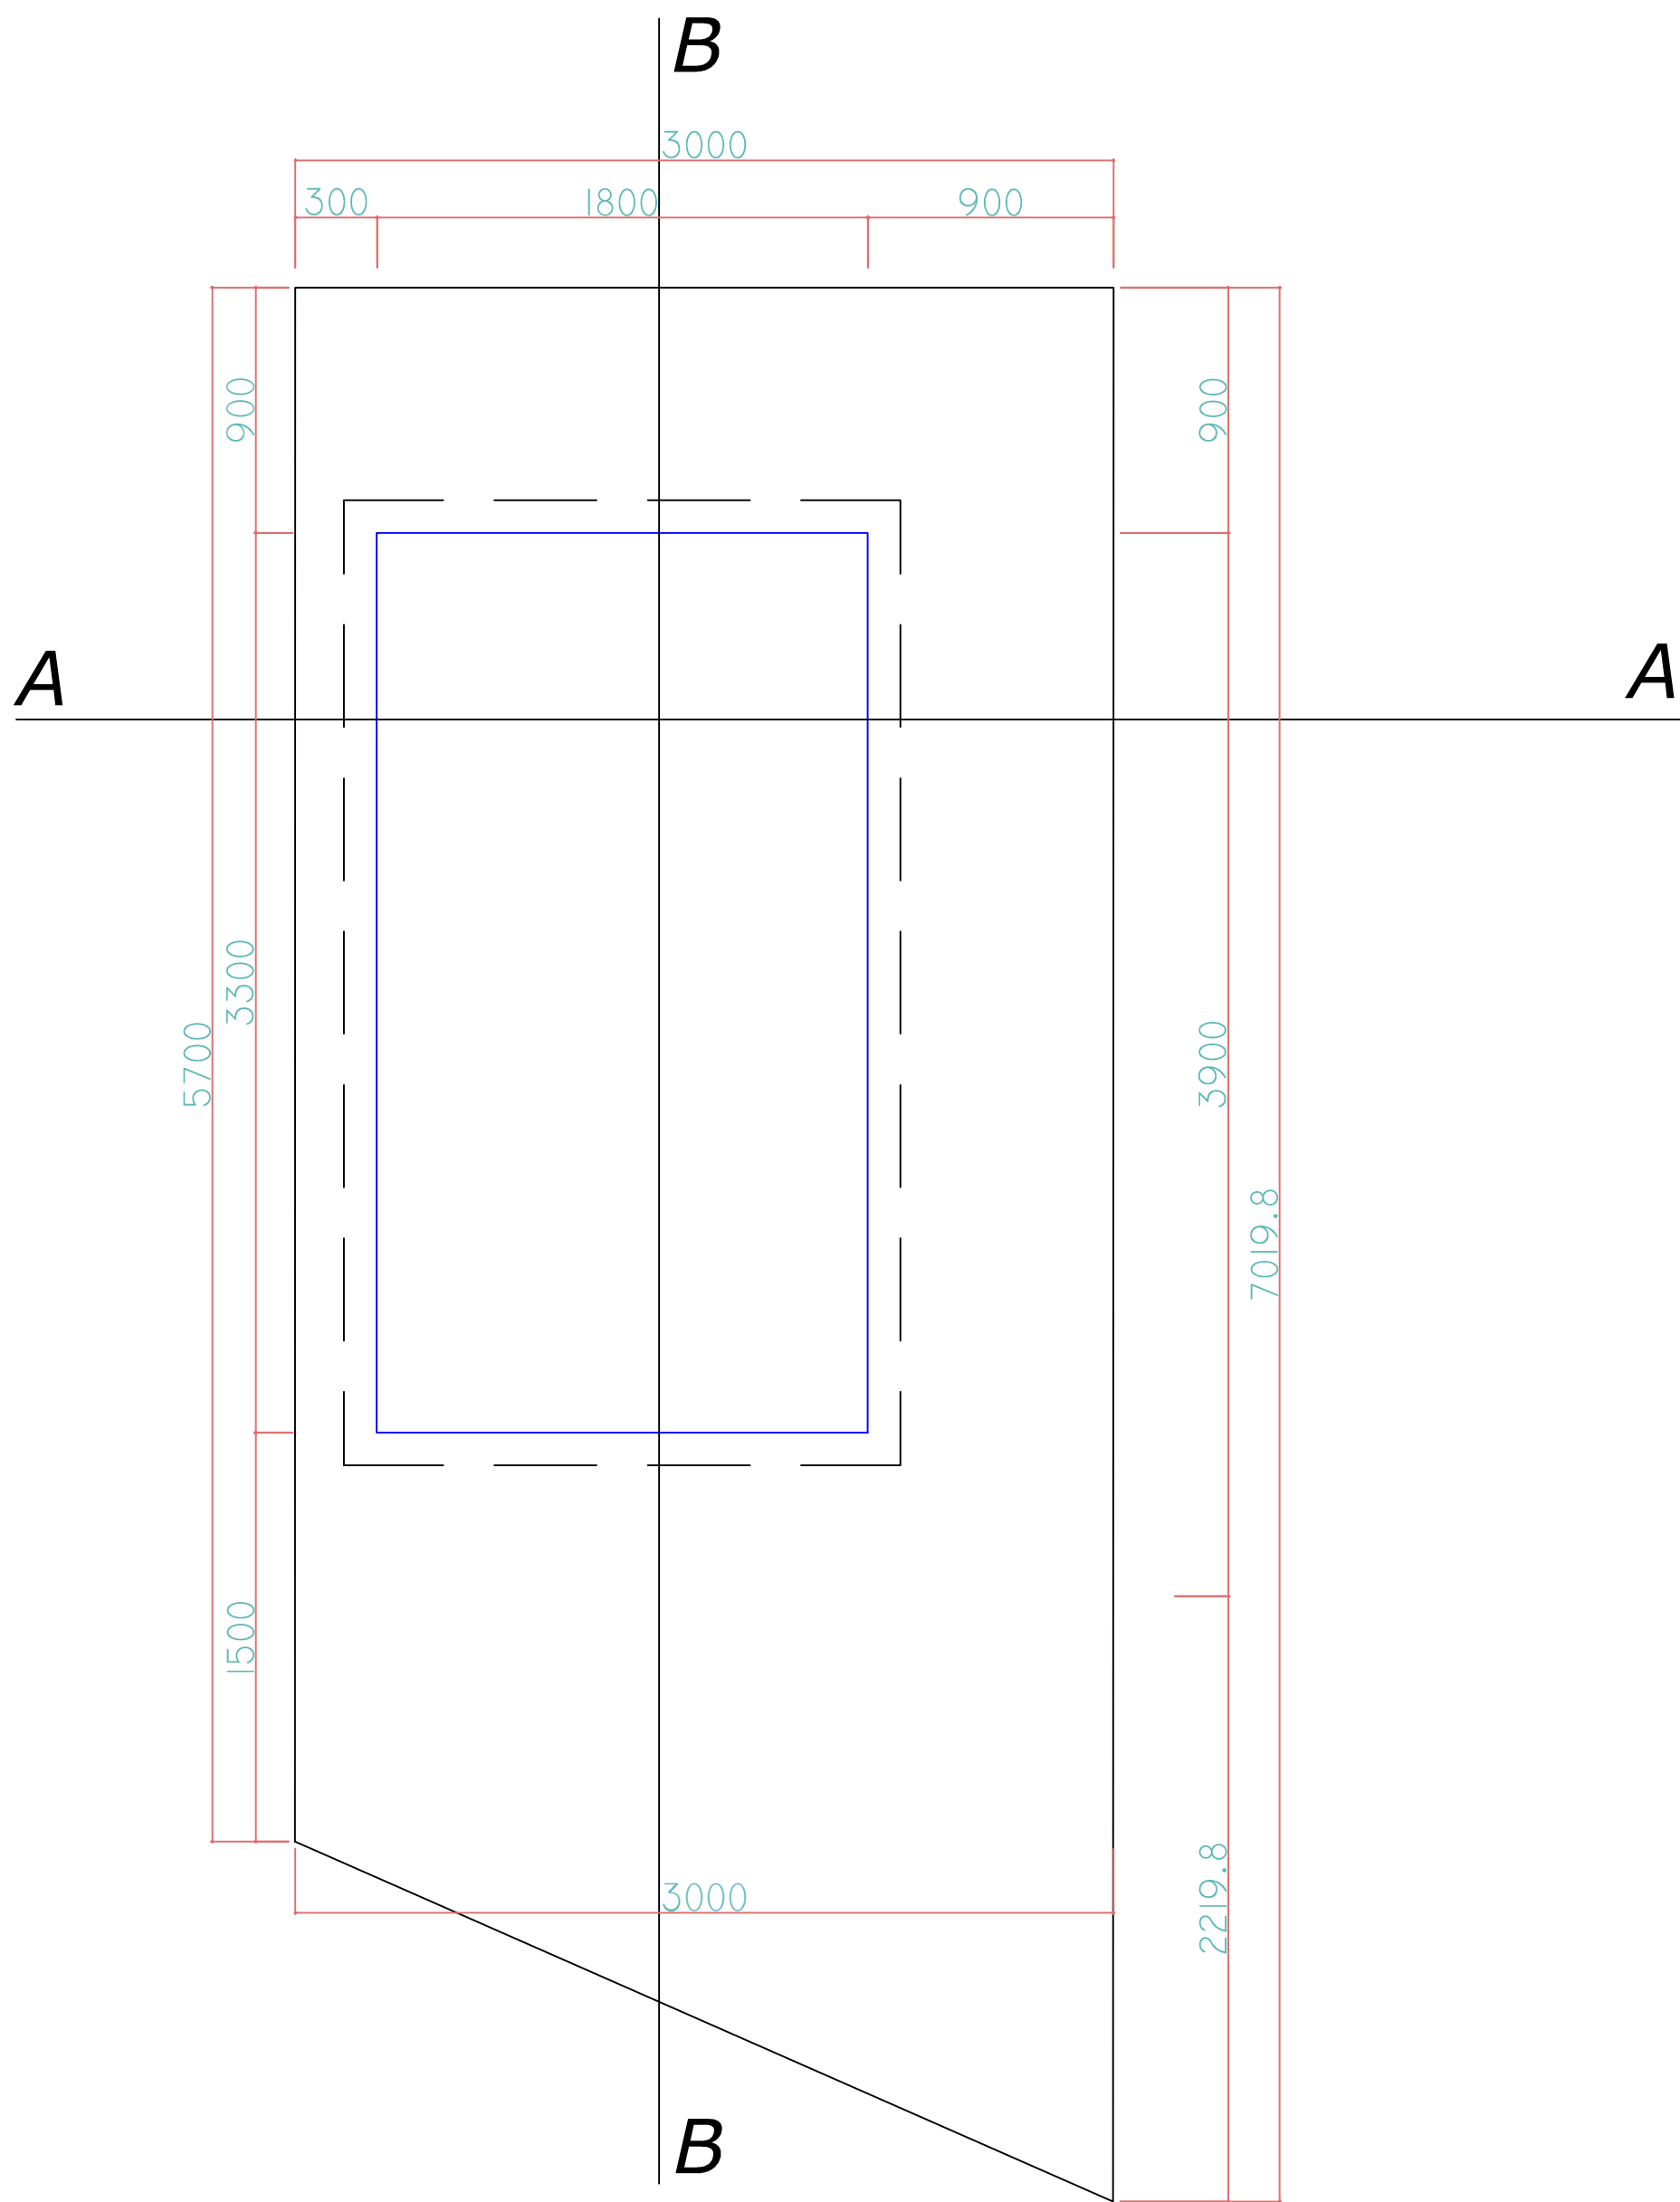


Planta de terraplenagem
Esc: 1/250


obs: trata-se de um terreno existente de propriedade da PMQI que já teve sua terraplenagem executada necessitando apenas de uma limpeza superficial para execução da obra

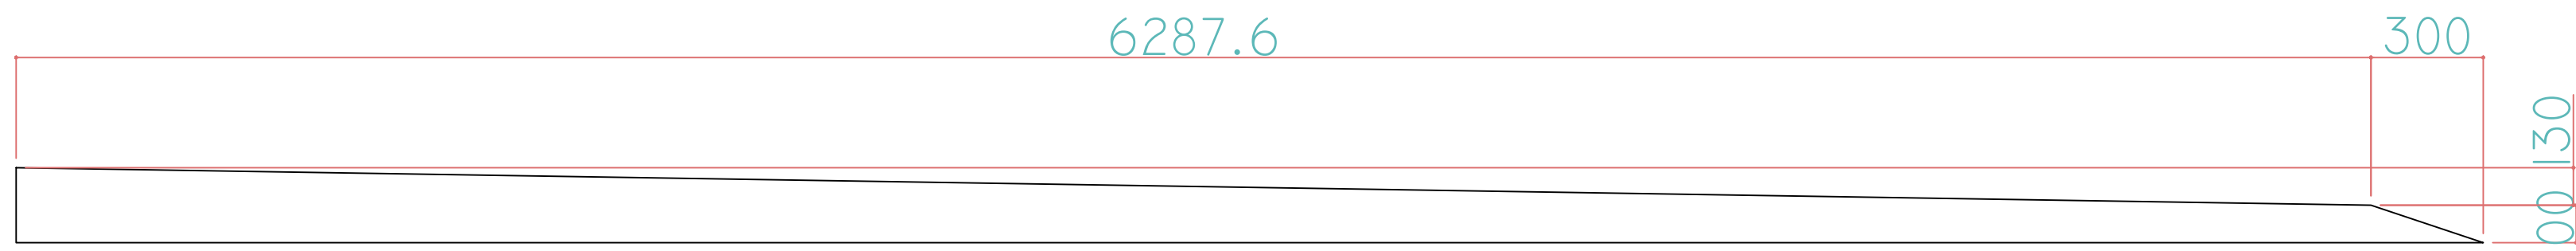

perfil B-B existente
Esc: 1/100

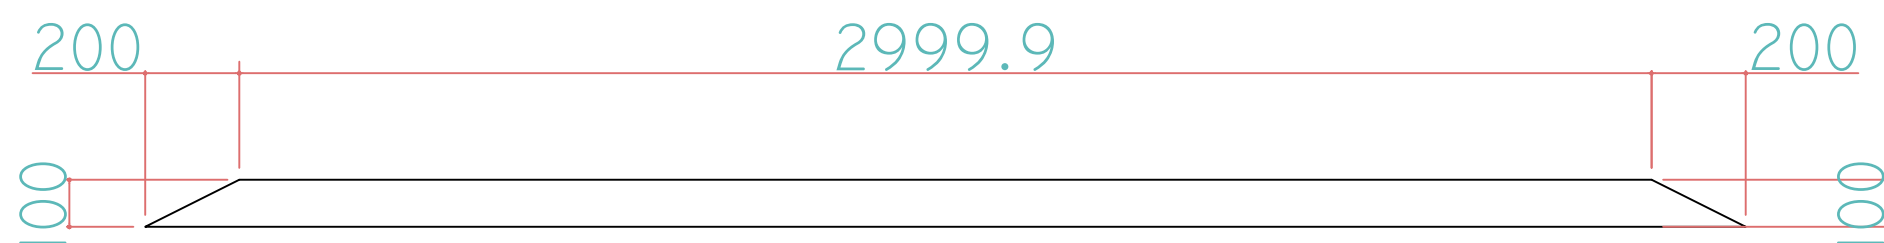

perfil A-A existente
Esc: 1/100

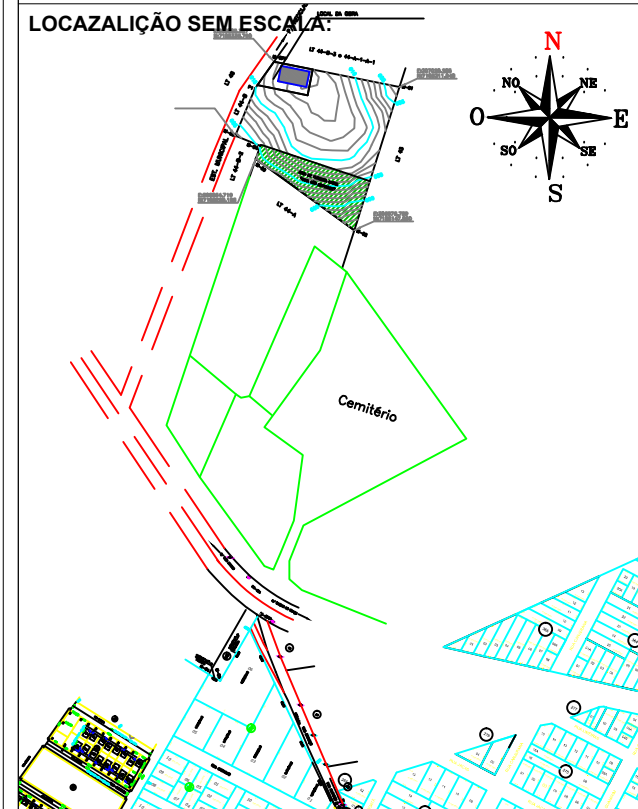TÍTULO DA PRANCHA: PROJETO DE TERRAPLENAGEM	PRANCHA: 1/1	ESCALA: INDICAR A ESCALA EM CADA DESENHO
TIPO DE EDIFICAÇÃO: EDIFICAÇÃO COMERCIAL EM ALVENARIA E PRÉ-MOLDADO	COEF. DE APROV.: 0,3837	TAXA DE OCUPAÇÃO: 38,37%
LOCAL DA OBRA: Estrada Municipal - Linha Planalto LOTE Nº 44-B-3 e 44-A-1-A-2 - Matrícula 18.046	ZONEAMENTO: ZI1	DATA DO PROJETO: SETEMBRO/2023
PROPRIETÁRIO: MUNICÍPIO DE QUEDAS DO IGUAÇU	CNPJ: 76.205.960/0001-49	INSCRIÇÃO MUNICIPAL:
LOCAZALIZAÇÃO SEM ESCALA	DECLARO QUE A APROVAÇÃO DO PROJETO NÃO IMPLICA NO RECONHECIMENTO PELA PREFEITURA DO DIREITO DE PROPRIEDADE DO TERRENO	
		PROPRIETÁRIO: MUNICÍPIO DE QUEDAS DO IGUAÇU CPF/CNPJ: 76.205.960/0001-49
QUADRO DE ÁREAS: TERRENO..... 1.547,97 m² PAV. TERREO..... 594,00 m²		AUTOR DO PROJETO: WILLIAN GABRIEL HOFFMANN CREA: CREA-PR 186323/D
TOTAL A CONSTRUIR..... 594,00 m²		
ESPAÇO RESERVADO PARA APROVAÇÃO:		ESPAÇO RESERVADO PARA APROVAÇÃO (Observações):