
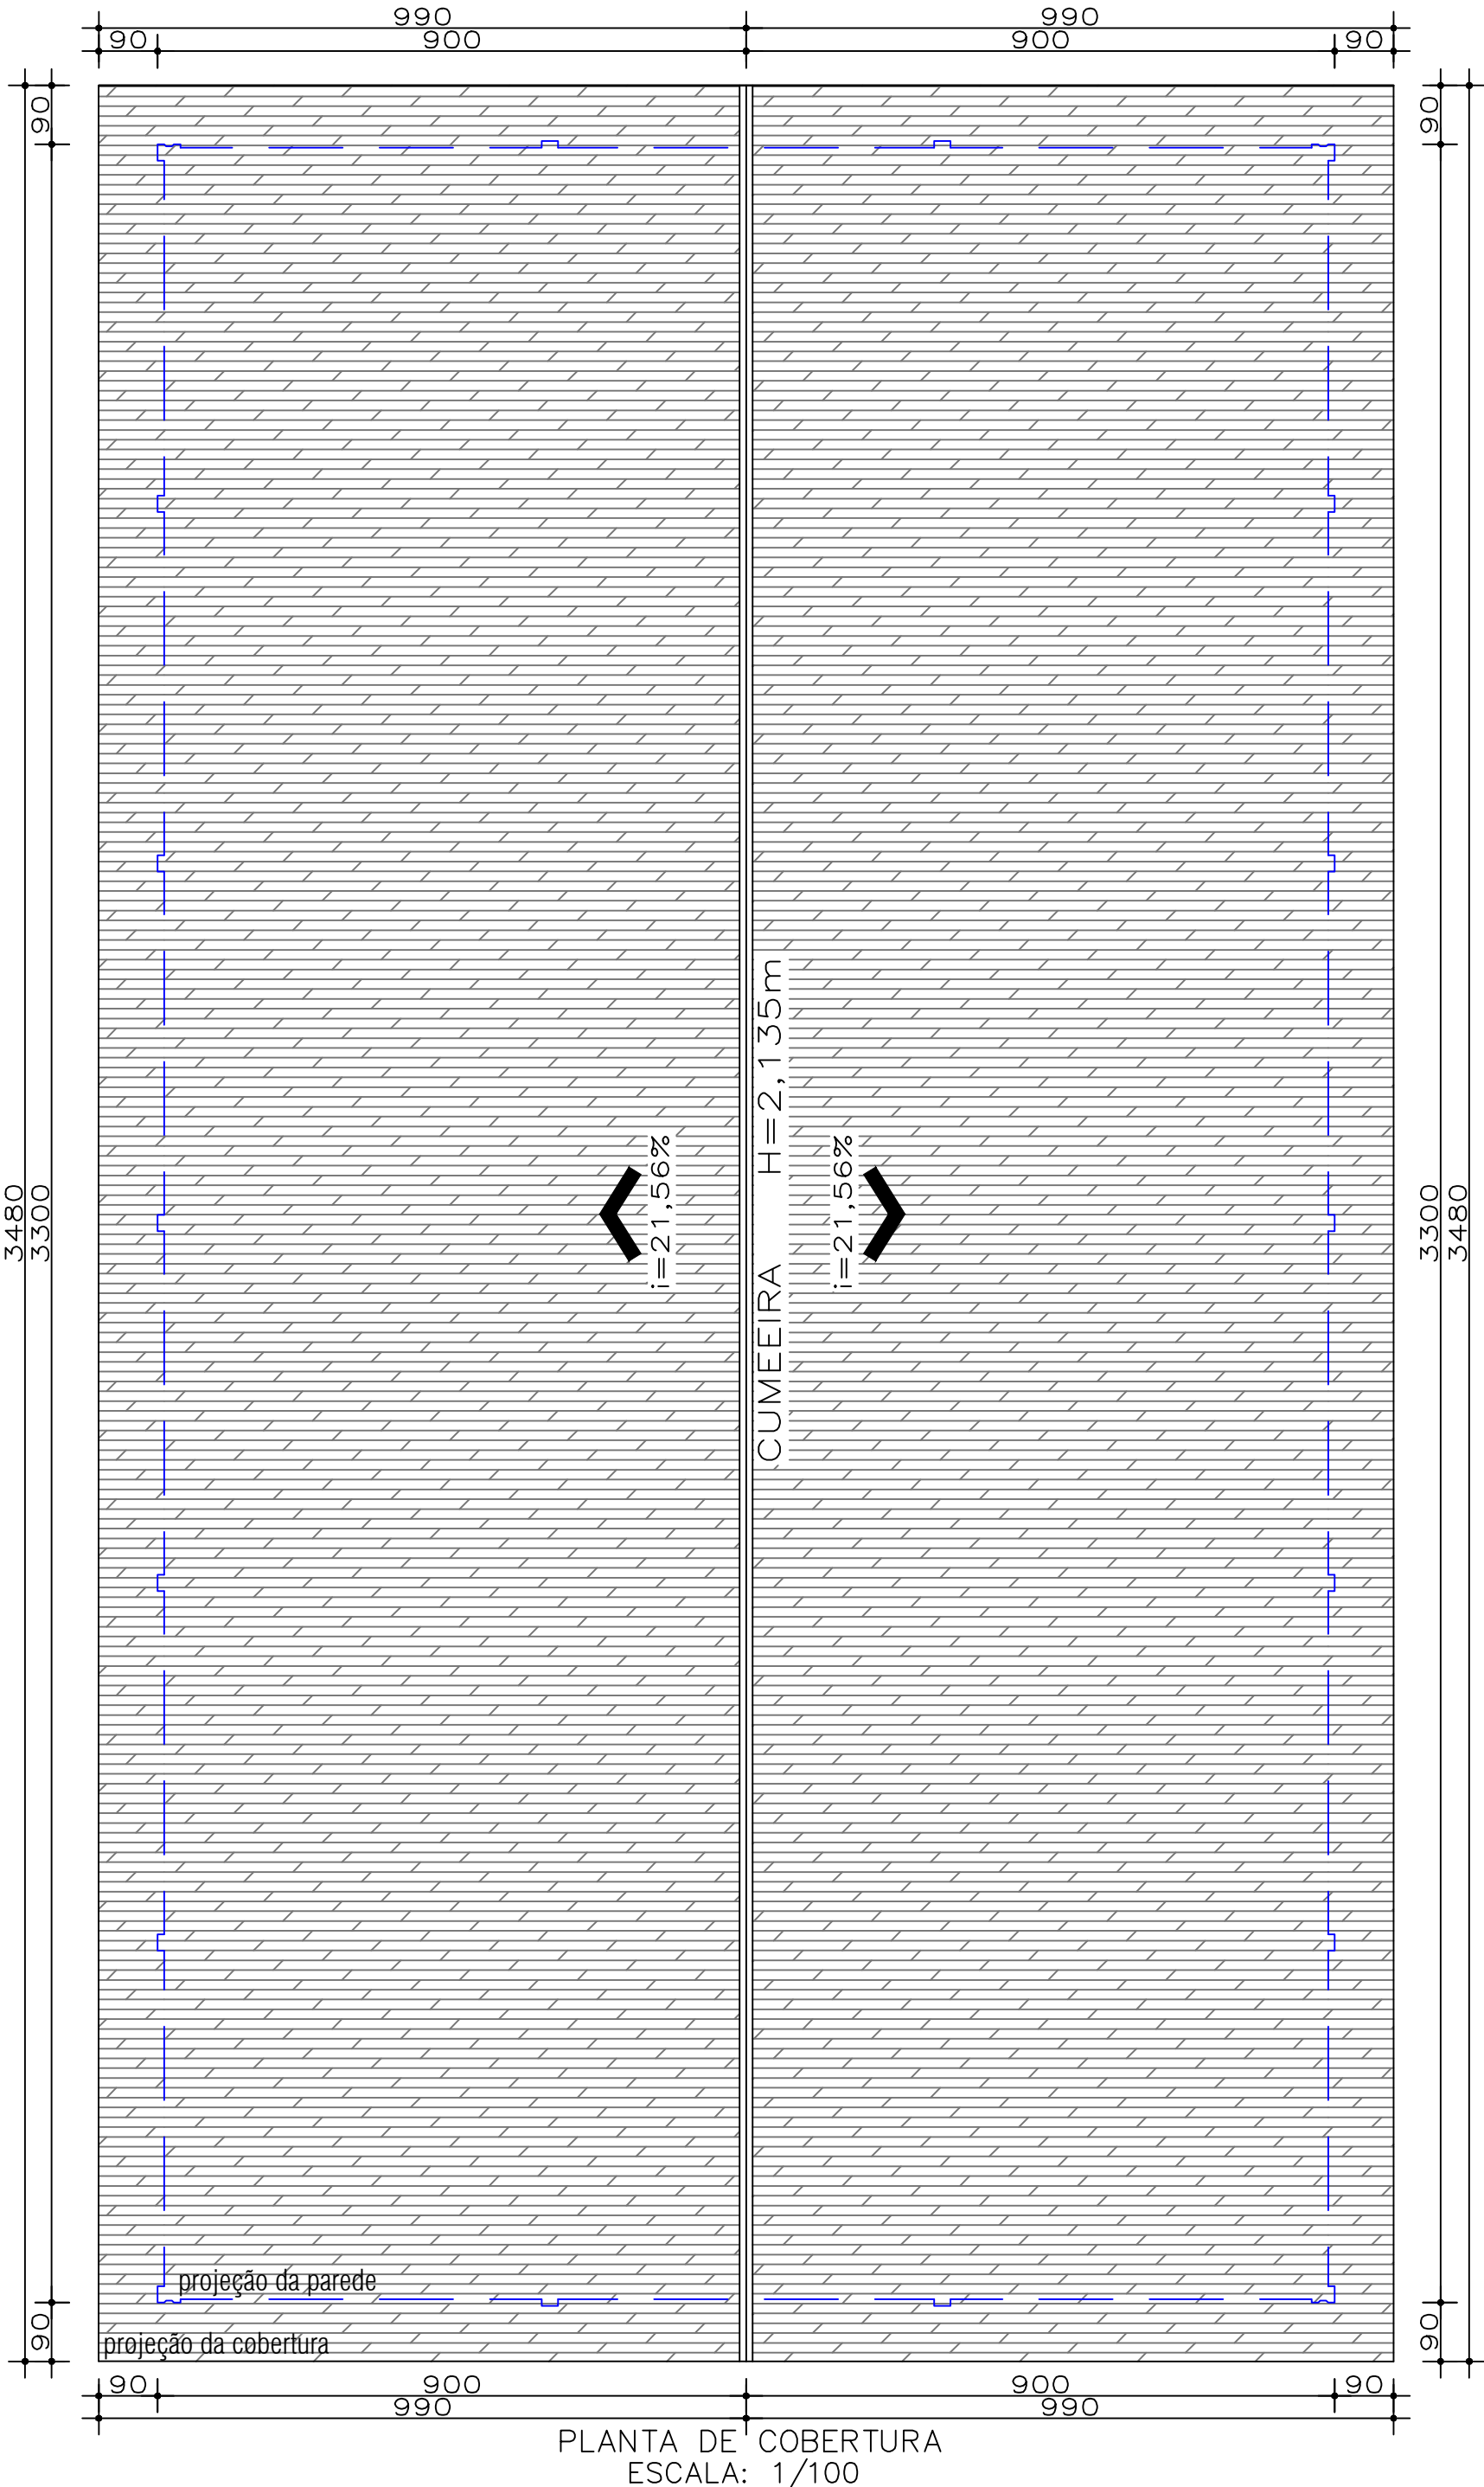
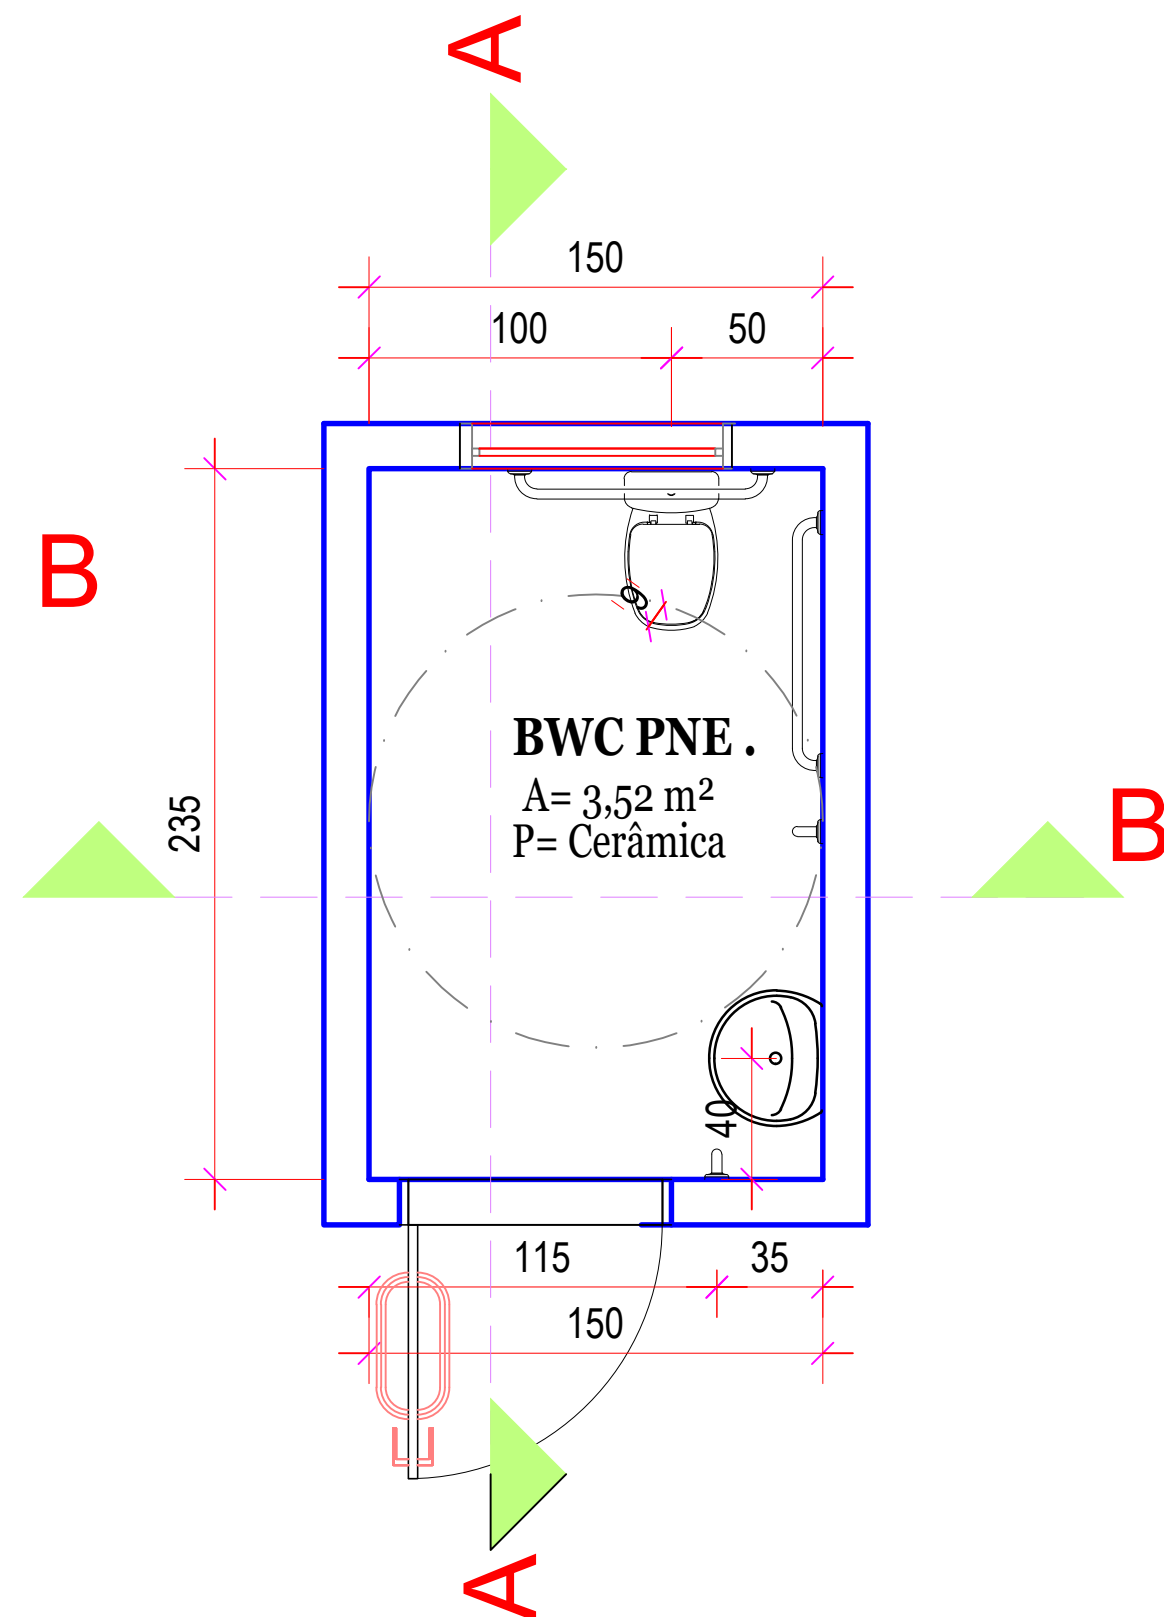
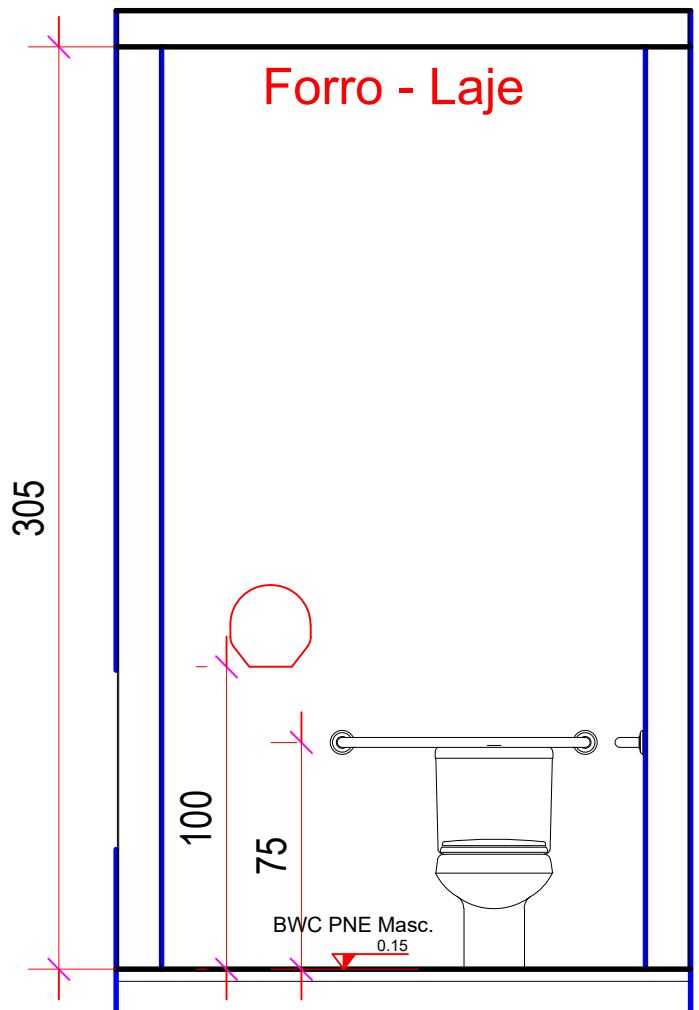
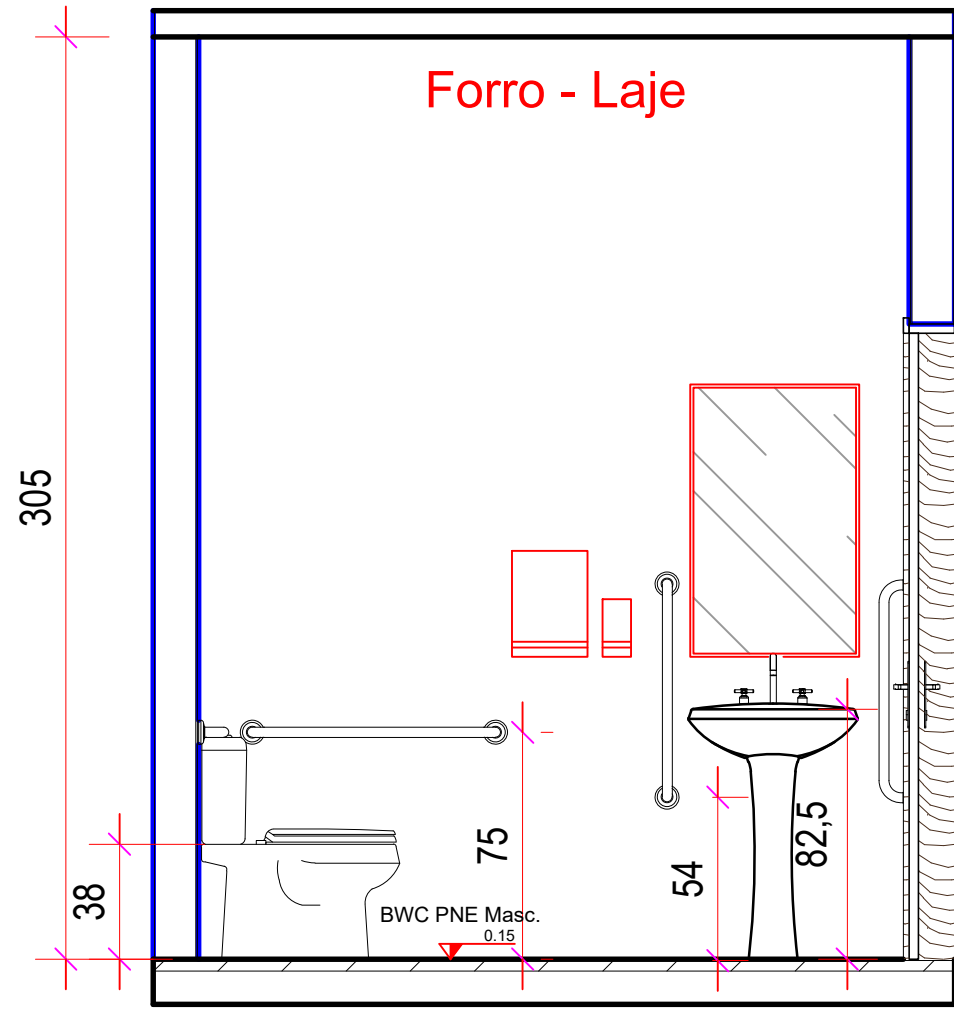


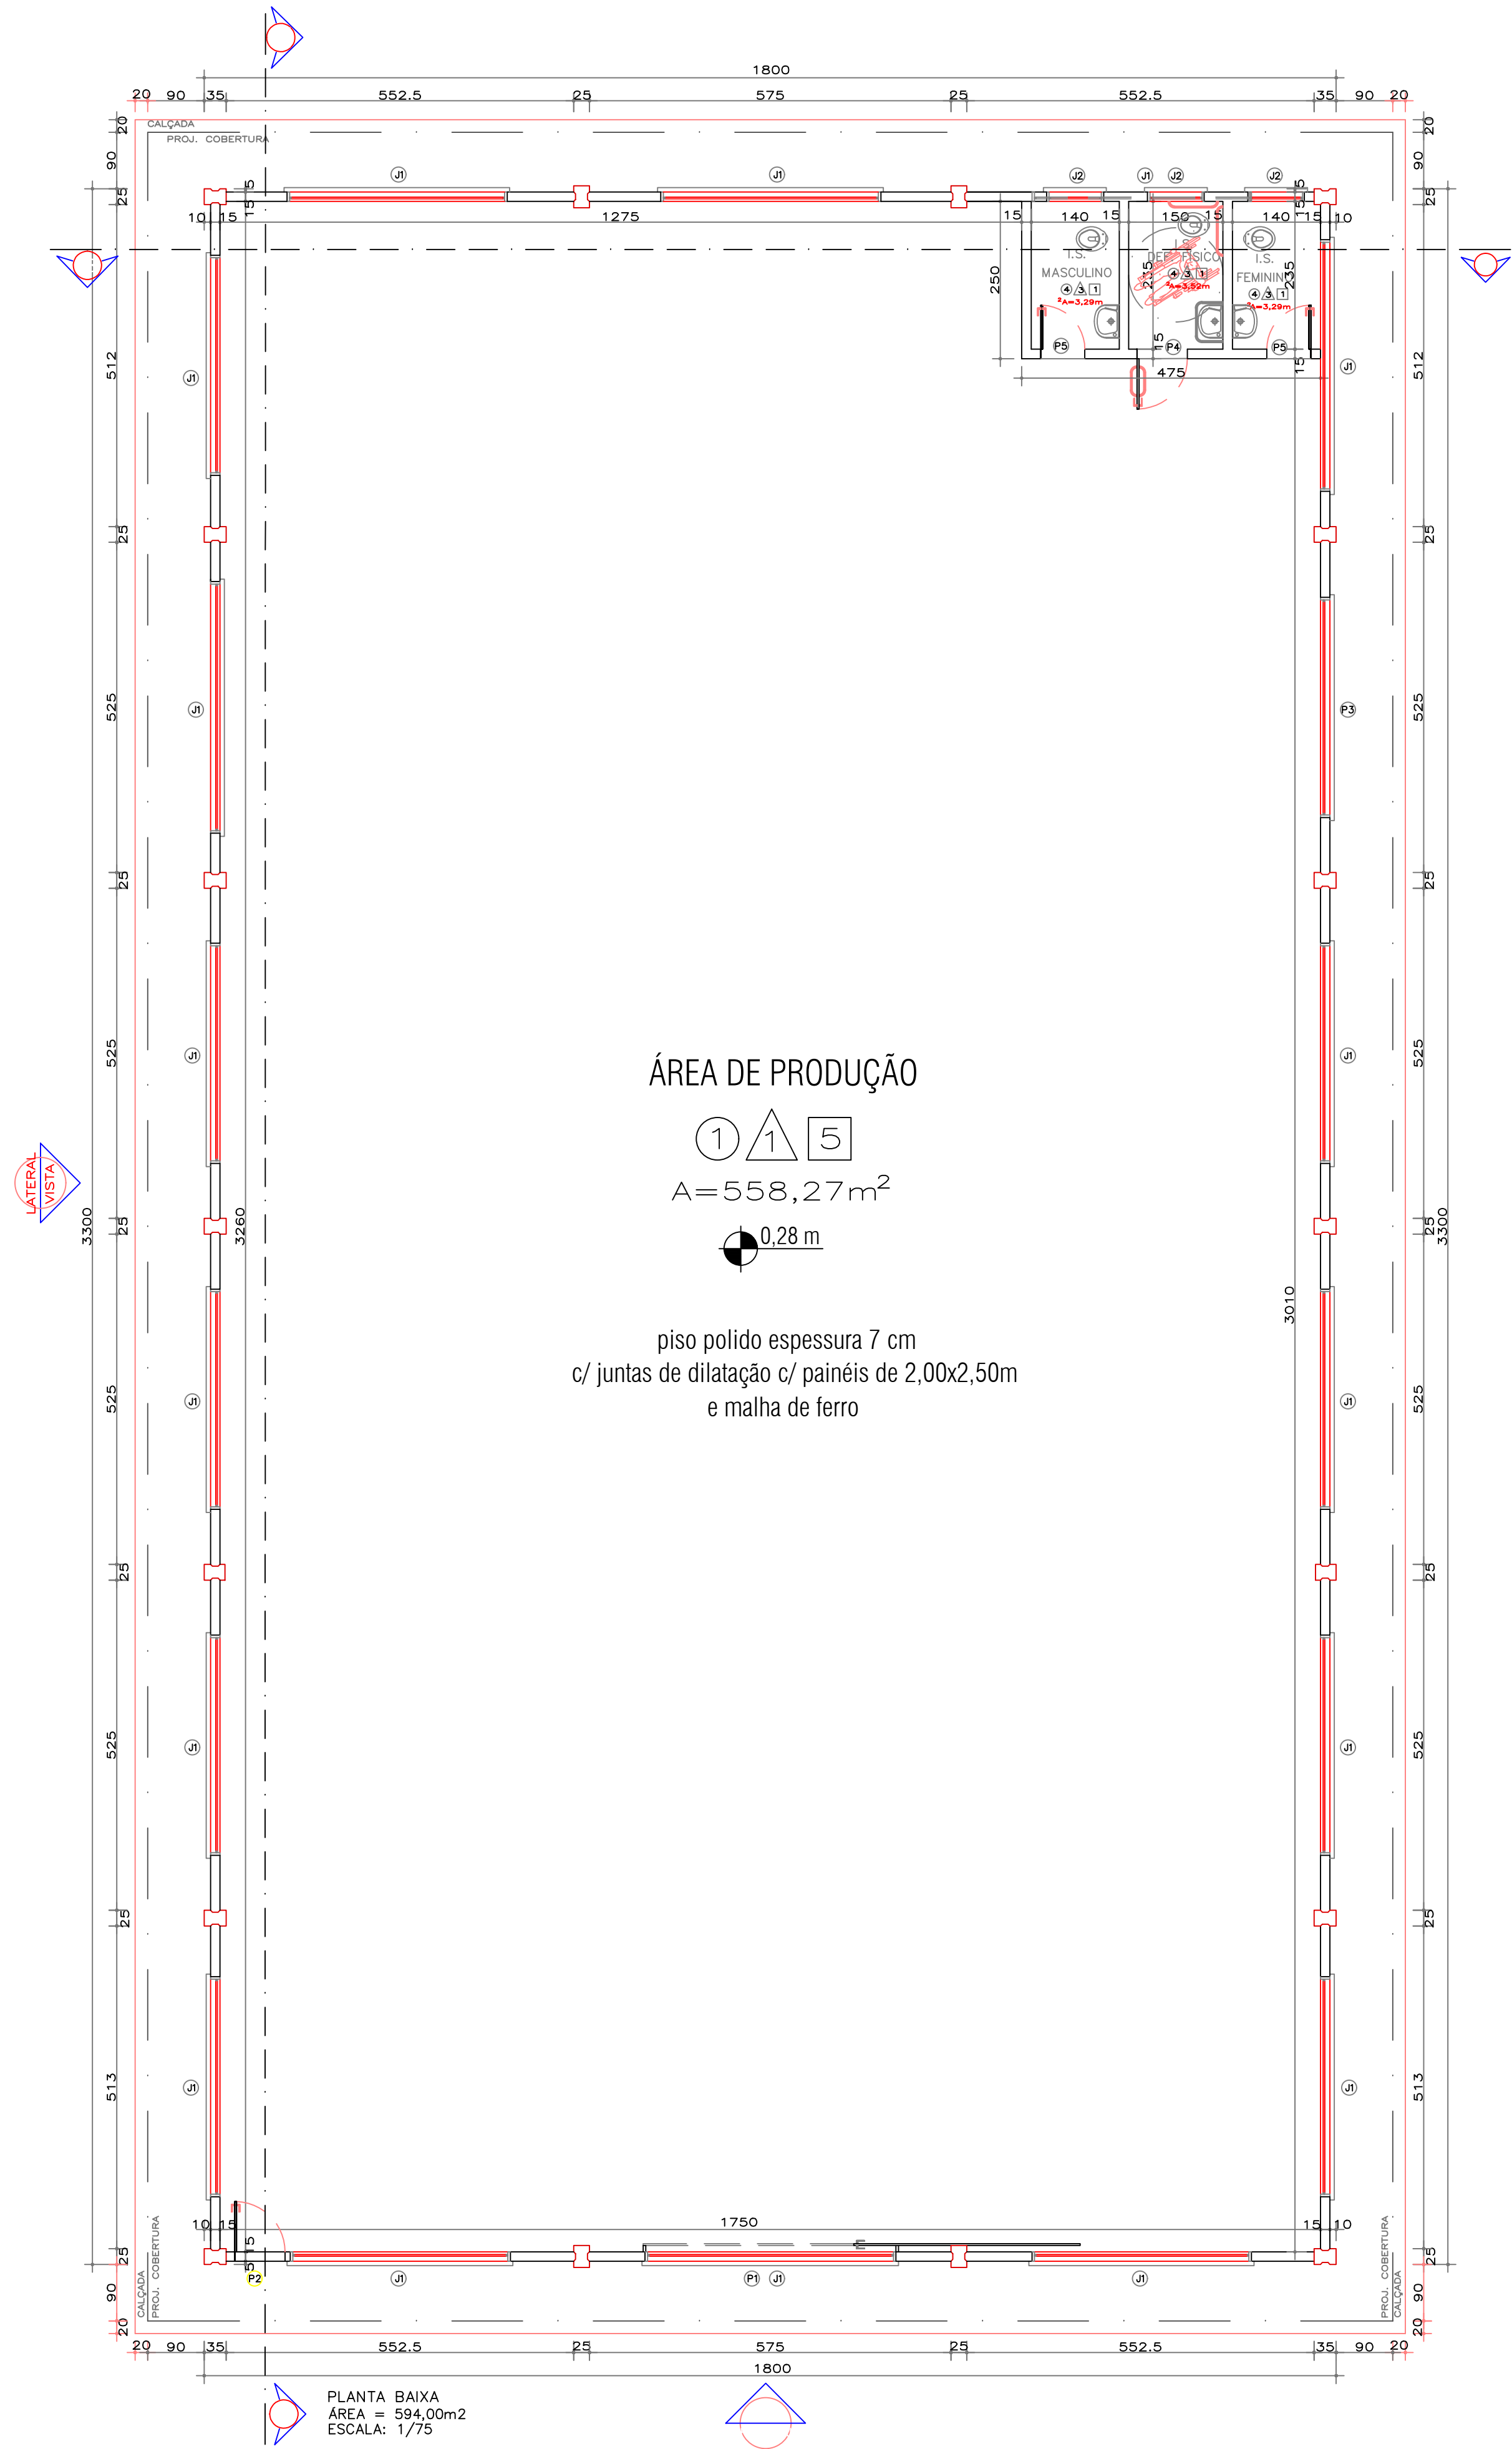

TÍTULO DA PRANCHA: PLANTA BARRACÃO INDUST.	PRANCHA: 1/4	ESCALA: INDICAR A ESCALA EM CADA DESENHO
TIPO DE EDIFICAÇÃO: EDIFICAÇÃO COMERCIAL EM ALVENARIA E PRÉ-MOLDADO	COEF. DE APROV.:	TAXA DE OCUPAÇÃO:
LOCAL DA OBRA: Estrada Municipal - Linha Planalto LOTE Nº 44-B-3 e 44-A-1-A-2 - Matricula 18.046	ZONEAMENTO: ZI1	DATA DO PROJETO:
PROPRIETÁRIO: MUNICÍPIO DE QUEDAS DO IGUAÇU	CNPJ: 76.205.960/0001-49	INSCRIÇÃO MUNICIPAL:
LOCALIZAÇÃO SEM ESCALA: 	DECLARO QUE A APROVAÇÃO DO PROJETO NÃO IMPLICA NO RECONHECIMENTO PELA PREFEITURA DO DIREITO DE PROPRIEDADE DO TERRENO	
QUADRO DE ÁREAS: TERRENO..... 21.000,00 m² PAV. TERREO..... 594,00 m²	PROPRIETÁRIO: MUNICÍPIO DE QUEDAS DO IGUAÇU CPF/CNPJ: 76.205.960/0001-49	
TOTAL A CONSTRUIR..... 594,00 m²	AUTOR DO PROJETO: WILLIAN GABRIEL HOFFMANN CREA: CREA-PR 186323/D	
ESPAÇO RESERVADO PARA APROVAÇÃO:	ESPAÇO RESERVADO PARA APROVAÇÃO (Observações):	