




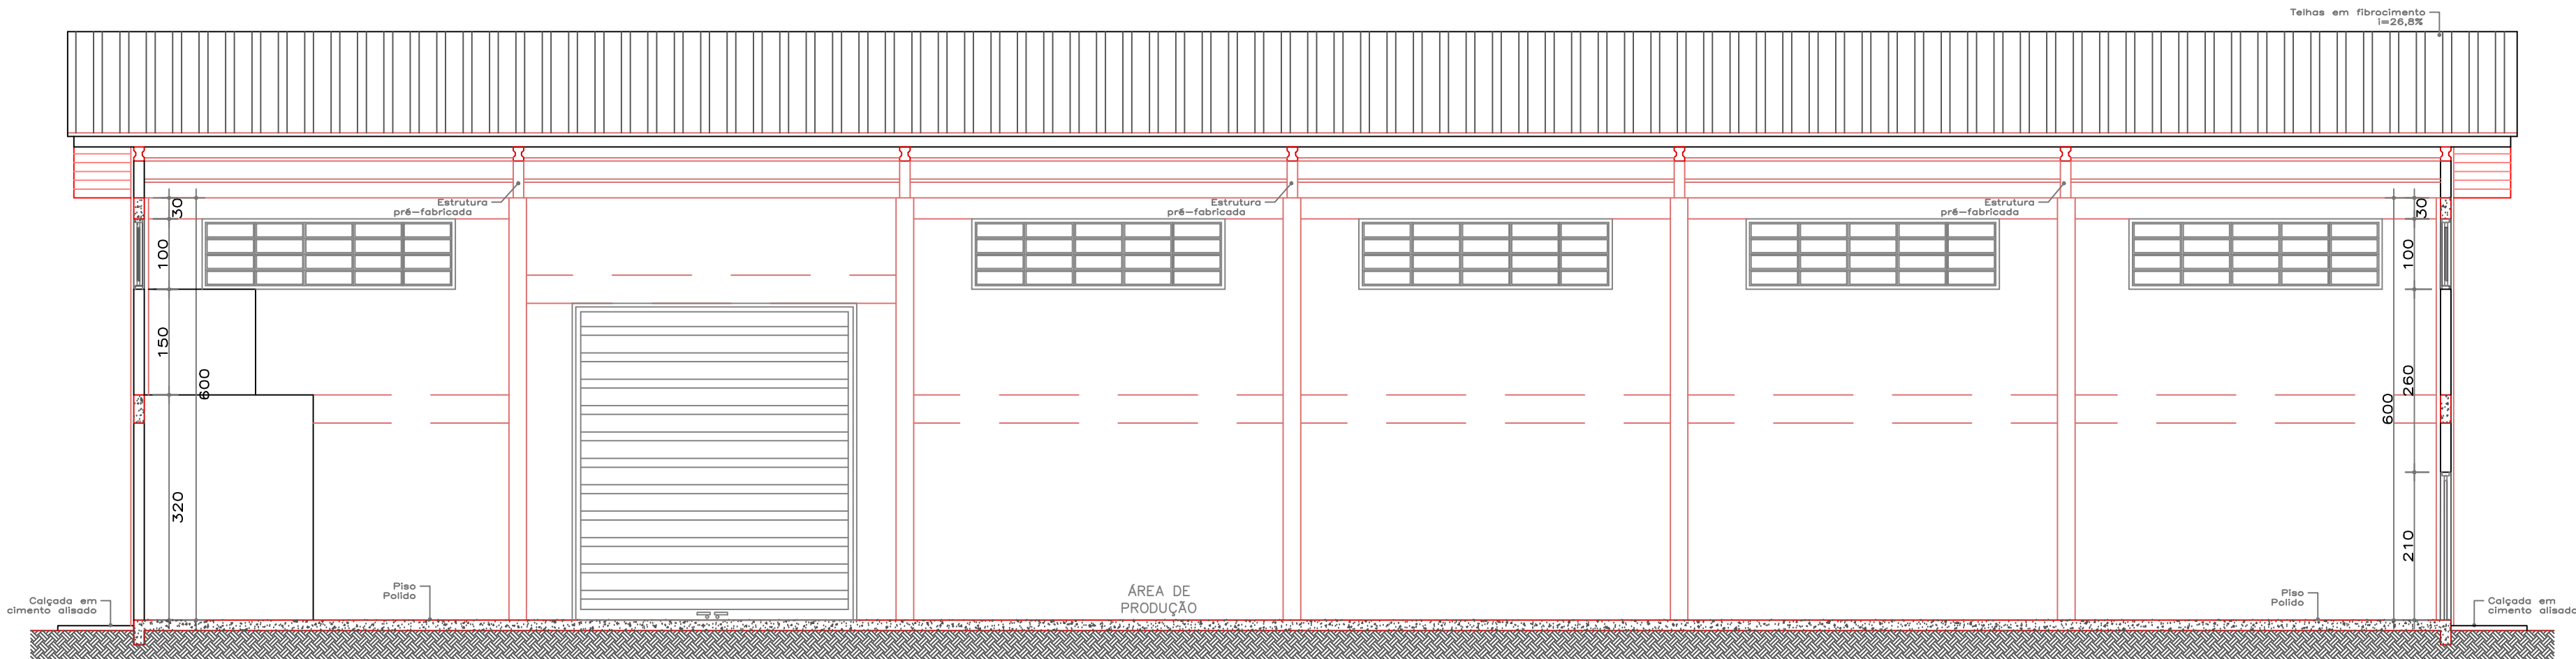


CORTE-AA
ESCALA: 1/50

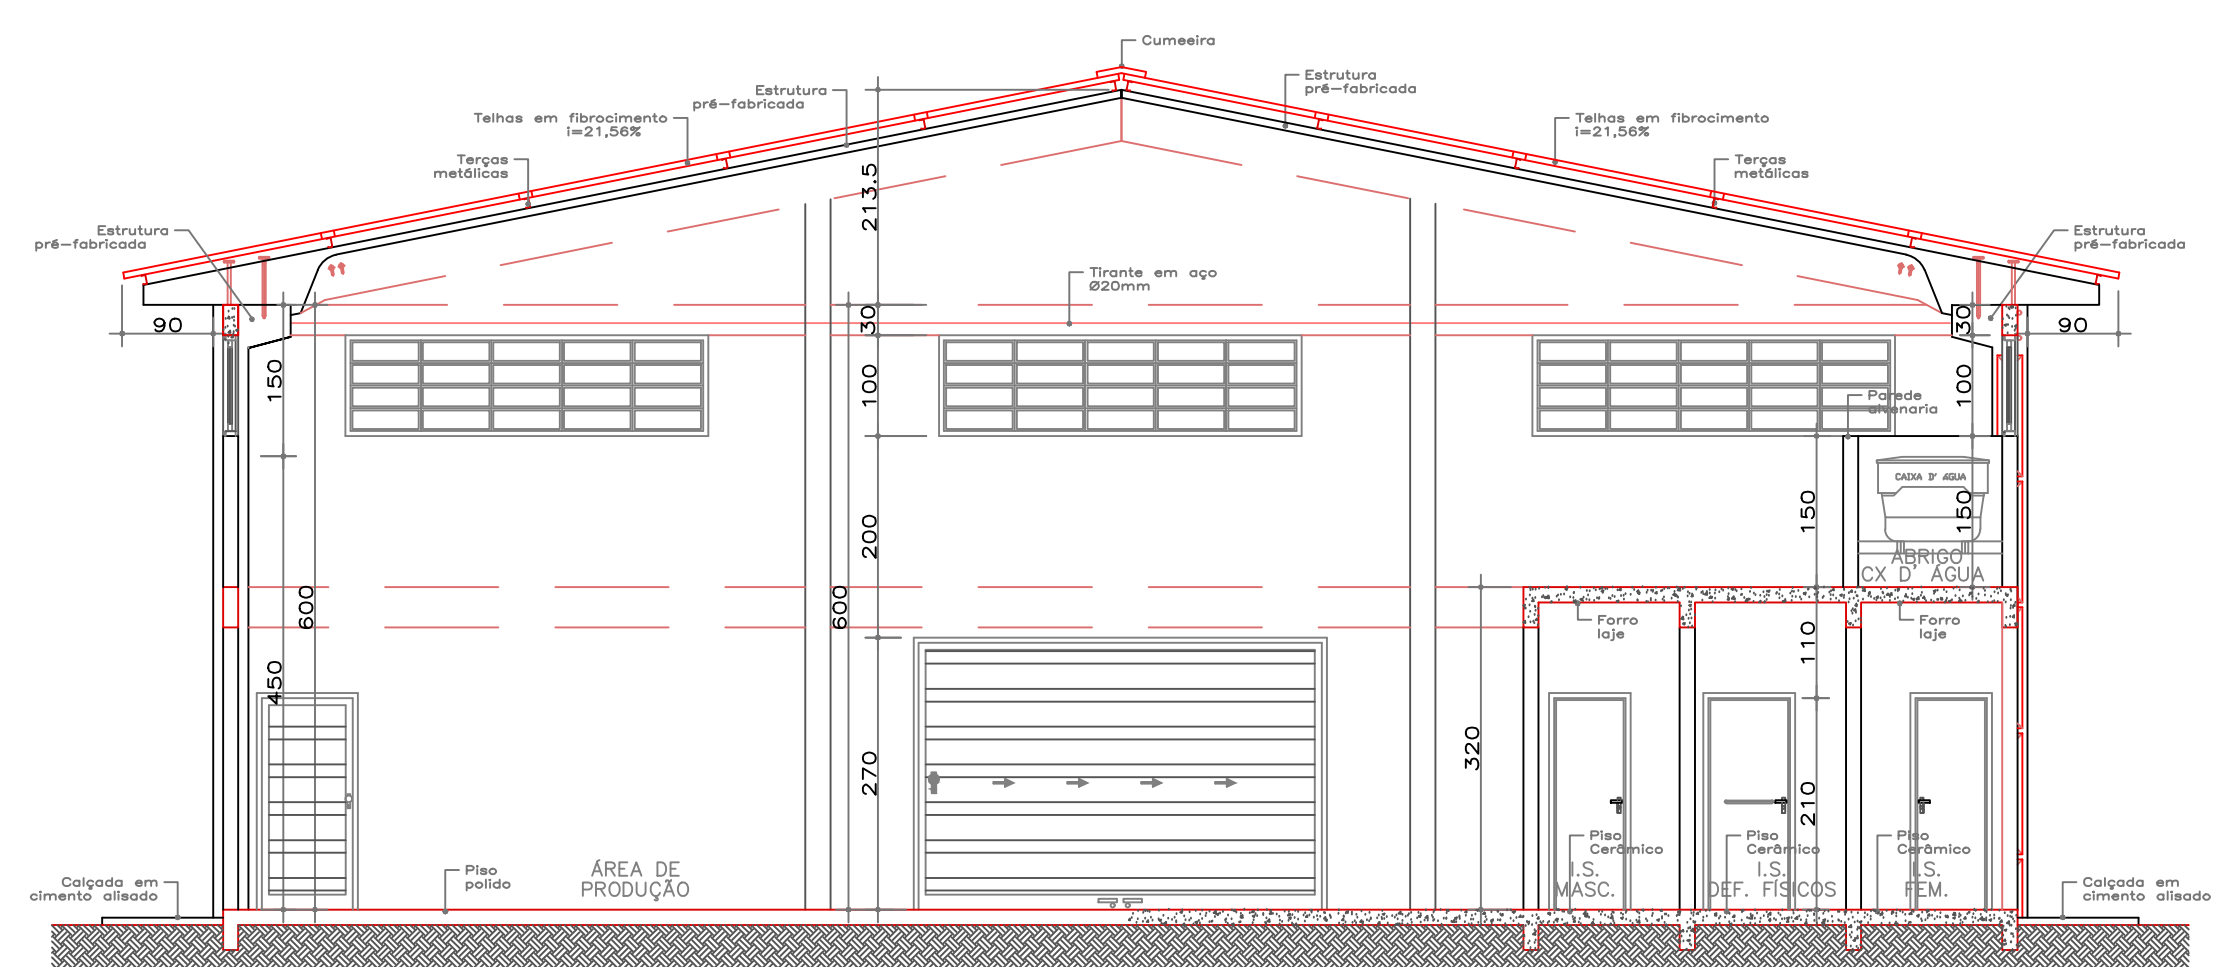


CORTE-BB
ESCALA: 1/50

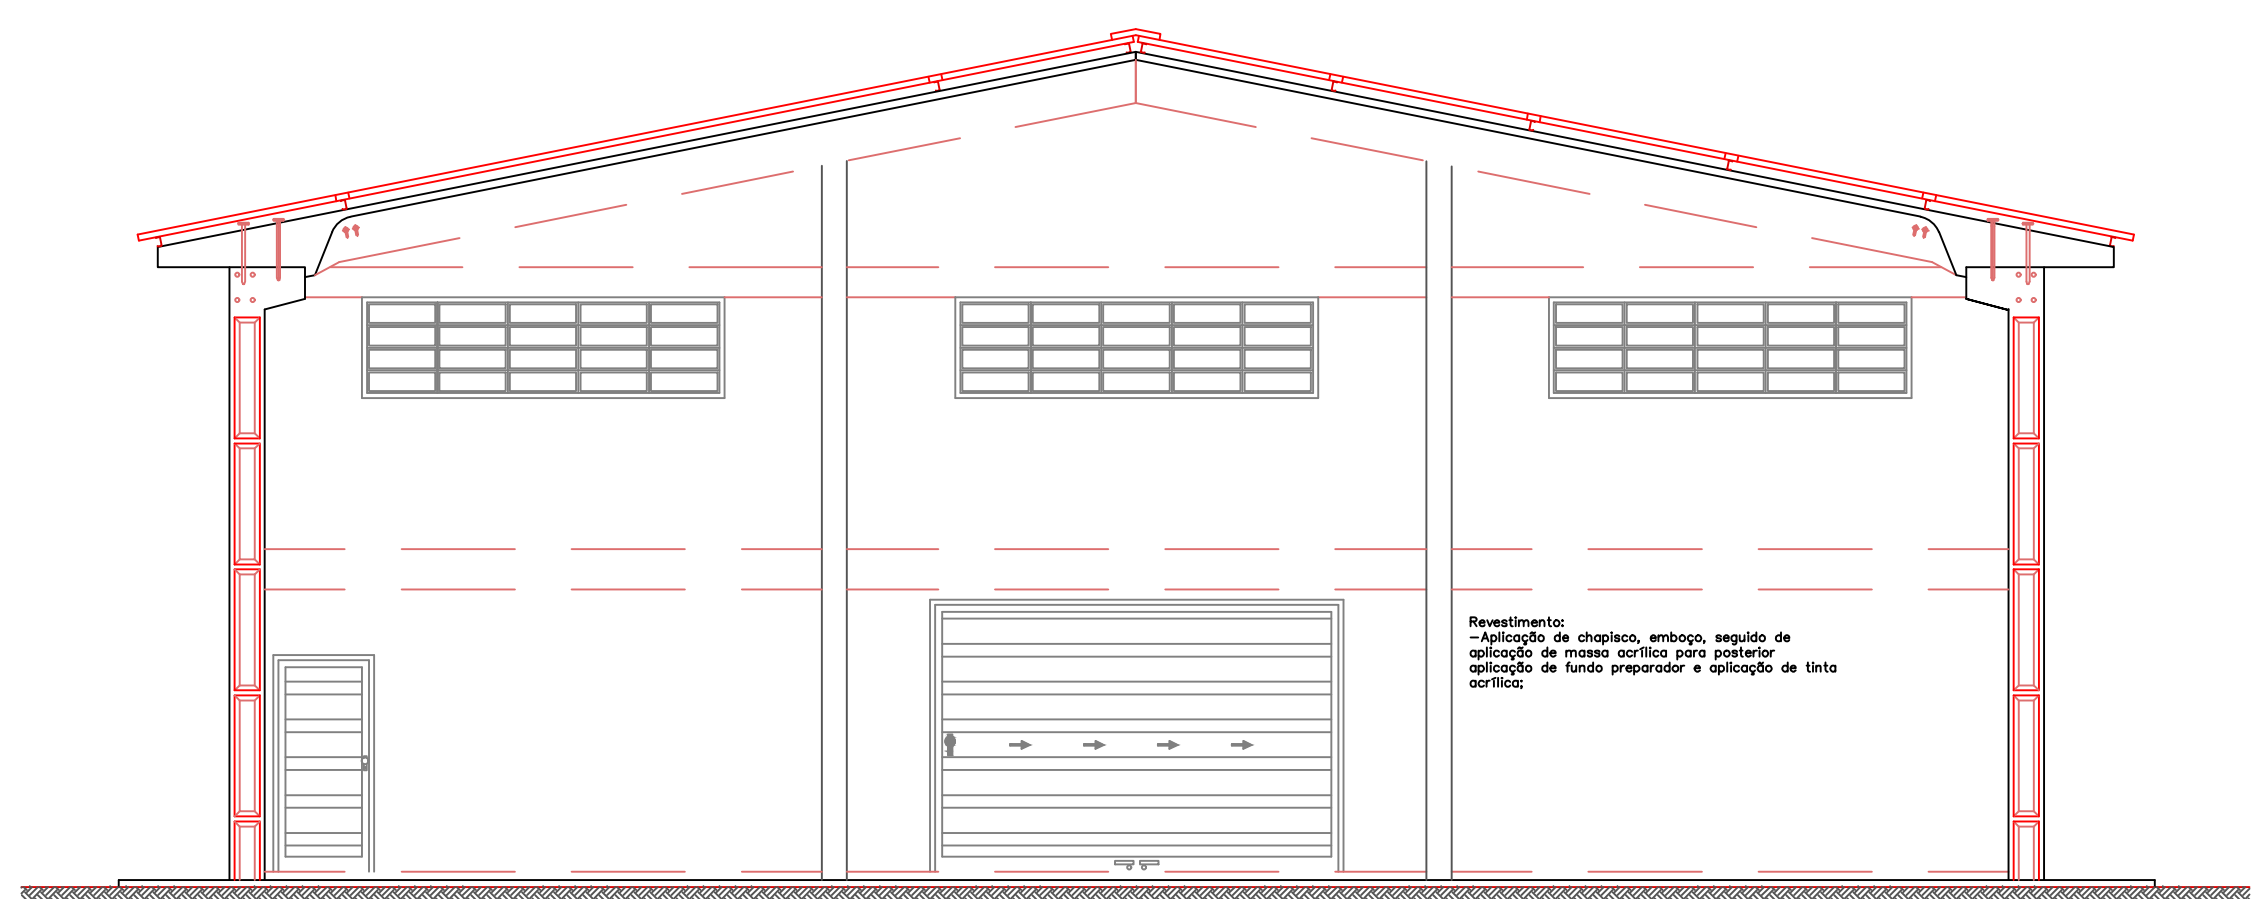

VISTA FRONTAL
ESCALA: 1/50

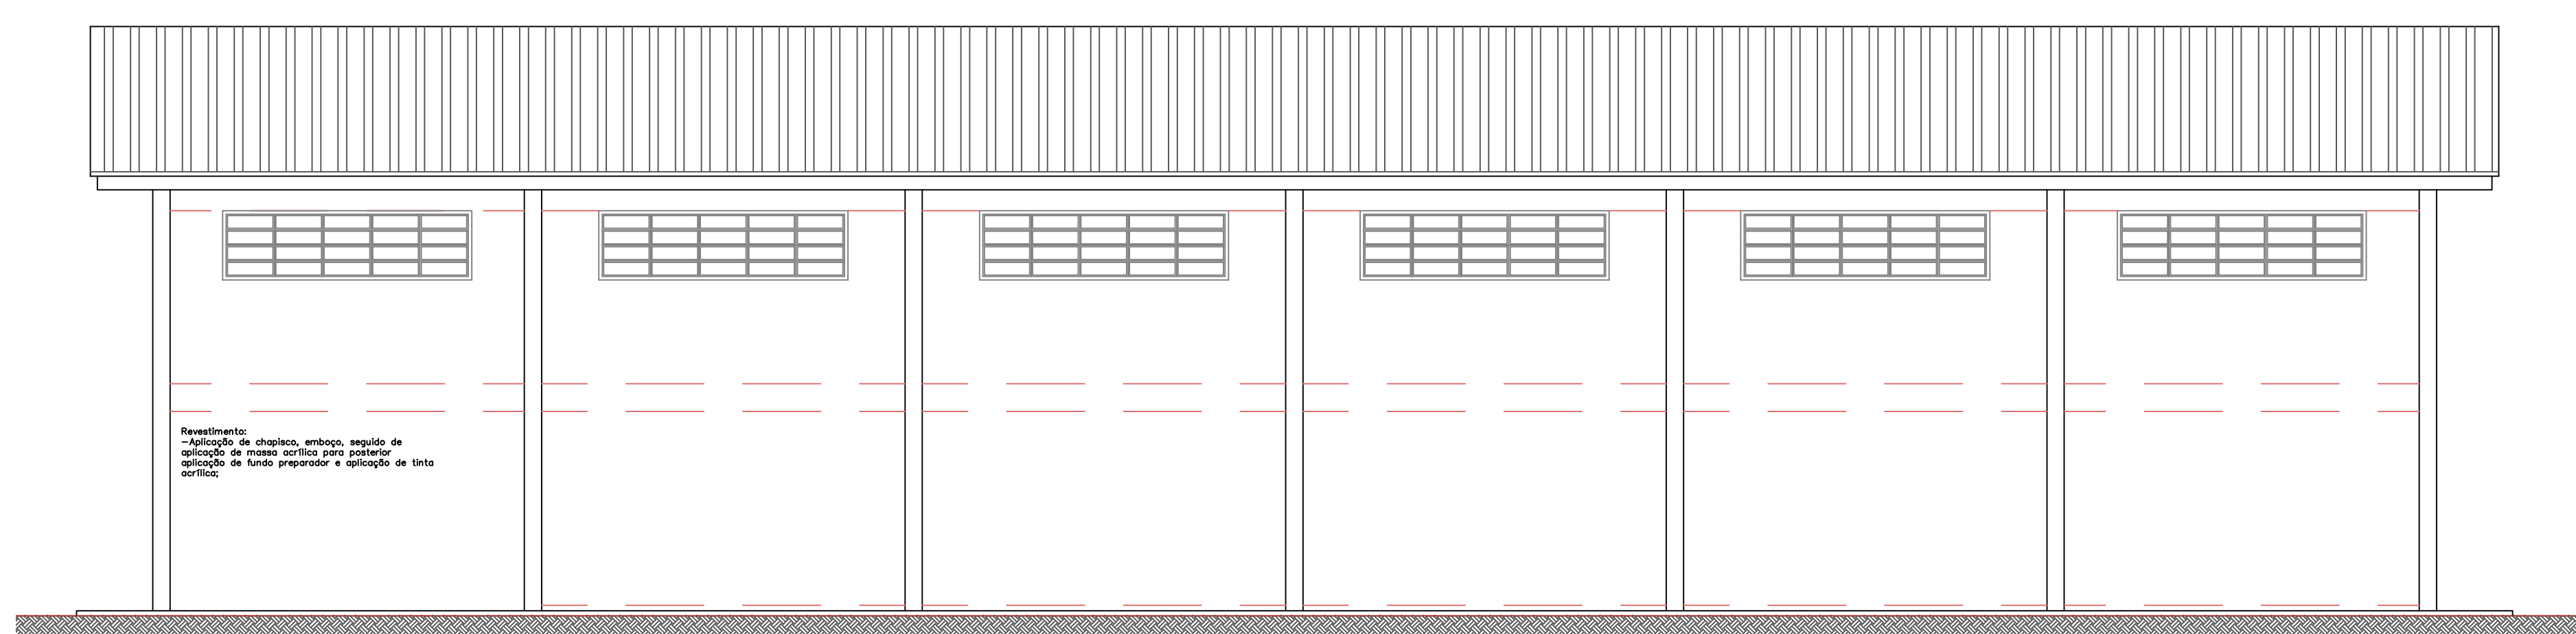

VISTA LATERAL
ESCALA: 1/50

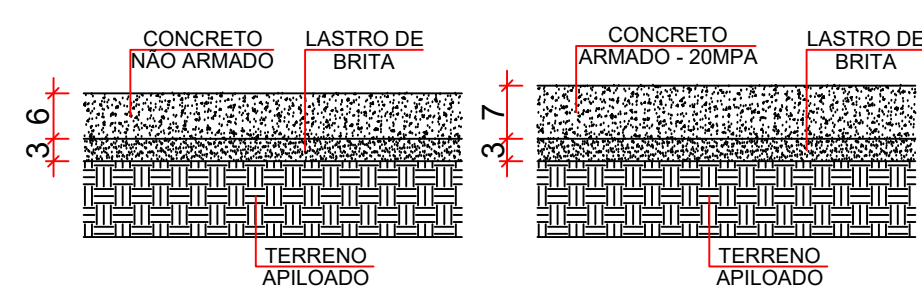

QUADRO DE REVESTIMENTOS				
REF.	□ PISO	△ PAREDE	○ TETO	
1	CERÂMICA	REBOCADA C/ MASSA CORRIDA + PINTURA	SEM FORRO	
2	ASSOALHO	CERÂMICA ATÉ 1,50 METROS	PVC	
3	FORRAÇÃO	CERÂMICA ATÉ O TETO	MADEIRA	
4	TACO EM MADEIRA	MADEIRA	LAJE	
5	PISO POLIDO	À VISTA	GESSO	

QUADRO DE ESQUADRIAS									
JANELAS									
Nomenclatura	Quantidade (ud)	Largura (m)	Altura (m)	Peitoril (m)	Tipo de Abertura	Material	Pintura	Vidro	Área por unidade (m²)
J1	17,00	3,50	1,00	4,70	Basculante	Alumínio com contramarco	Eletroestática preta	liso, temperado 8 mm com película refletiva	3,50
J2	3,00	0,90	0,60	1,50	Basculante	Alumínio com contramarco	Eletroestática preta	liso, temperado 8 mm com película refletiva	0,54
TOTAL									61,12

QUADRO DE ESQUADRIAS								
PORTAS								
Nomenclatura	Quantidade (ud)	Largura (m)	Altura (m)	Tipo de Abertura	Material	Pintura	Vidro	Soleira
P1	1	4	2,7	Correr	Chapa de Ferro	Esmalte Sintético branco	Sem vidro	Sem soleira
P2	1	0,9	2,1	Giro	Chapa de Ferro	Esmalte Sintético branco	Sem vidro	Sem soleira
P3	1	4	4,5	Correr	Chapa de Ferro	Esmalte Sintético branco	Sem vidro	Sem soleira
P4	1	0,9	2,1	Giro	Madeira Chapeada	Esmalte Sintético branco	Sem vidro	Soleira em Cerâmica
P5	2	0,8	2,1	Giro	Madeira	Esmalte Sintético	Sem vidro	Soleira em

Observações:

1.0 - OS DESENHOS SÃO DE NOSSA PROPRIEDADE, SENDO PROIBIDAS AS CÓPIAS, AMPLIAÇÕES OU REPRODUÇÕES TOTAIS OU PARCIAIS, NEM PODENDO SER CEDIDOS A TERCEIROS SALVO COM NOSSA AUTORIZAÇÃO DE ACORDO COM A LEGISLAÇÃO BRASILEIRA;

2.0 - EM CASO DE DIVERGÊNCIA ENTRE ESCALAS E COTAS, PREVALECEM AS MEDIDAS DAS COTAS;

3.0 - TODAS AS MEDIDAS ESTÃO EM CENTÍMETROS, EXCETO AQUELAS COM UNIDADE INDICADA EM PROJETO;

4.0 - NENHUMA ALTERAÇÃO DE PROJETO PODERÁ SER FEITA SEM O CONSENTIMENTO POR ESCRITO DO PROFISSIONAL RESPONSÁVEL PELO PROJETO;

TÍTULO DA PRANCHA:
PLANTA BARRACÃO INDUST.

PRANCHA:
2/4

ESCALA:
INDICAR A ESCALA EM CADA DESENHO

TIPO DE EDIFICAÇÃO:
EDIFICAÇÃO COMERCIAL EM ALVENARIA E PRÉ-MOLDADO

COEF. DE APROV.:
0,3837

TAXA DE OCUPAÇÃO:
38,37%

LOCAL DA OBRA:
**Estrada Municipal - Linha Planalto
LOTE Nº 44-B-3 e 44-A-1-A-2 - Matrícula 18.046**

ZONEAMENTO:
ZI1

DATA DO PROJETO:
SETEMBRO/2023

PROPRIETÁRIO:
MUNICÍPIO DE QUEDAS DO IGUAÇU

CNPJ:
76.205.960/0001-49

INSCRIÇÃO MUNICIPAL:

LOCALIZAÇÃO SEM ESCALA:

DECLARO QUE A APROVAÇÃO DO PROJETO NÃO IMPLICA NO RECONHECIMENTO PELA PREFEITURA DO DIREITO DE PROPRIEDADE DO TERRENO

PROPRIETÁRIO:
MUNICÍPIO DE QUEDAS DO IGUAÇU
CPF/CNPJ:
76.205.960/0001-49

AUTOR DO PROJETO:
WILLIAN GABRIEL HOFFMANN
CREA:
CREA-PR 186323/D

QUADRO DE ÁREAS:
TERRENO..... 21.000,00 m²
PAV. TERRENO..... 594,00 m²

TOTAL A CONSTRUIR..... 594,00 m²

ESPAÇO RESERVADO PARA APROVAÇÃO:

ESPAÇO RESERVADO PARA APROVAÇÃO (Observações):