
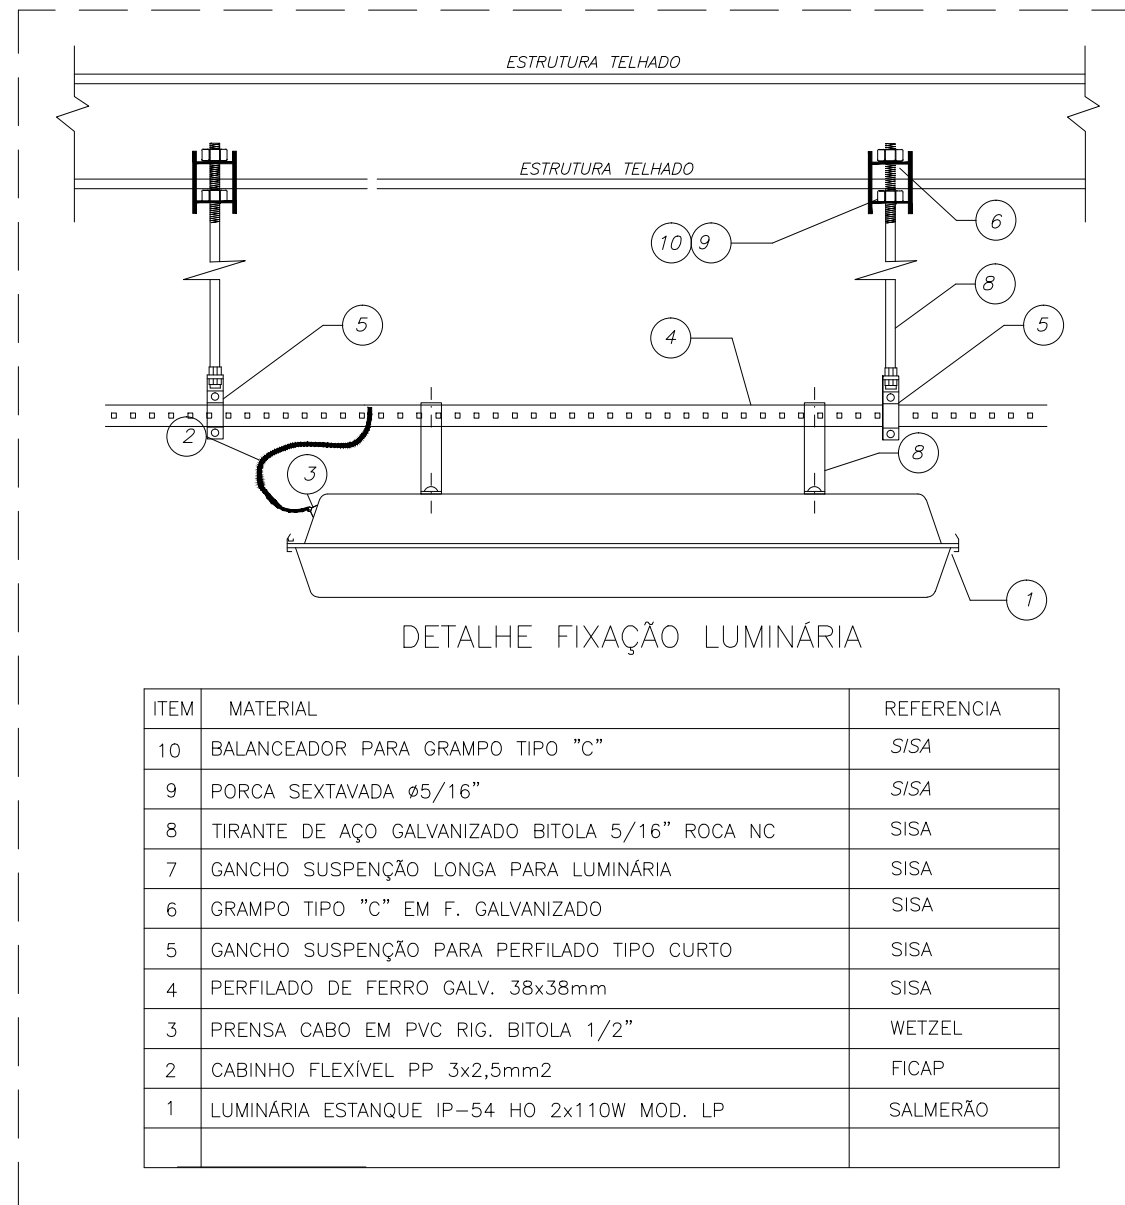
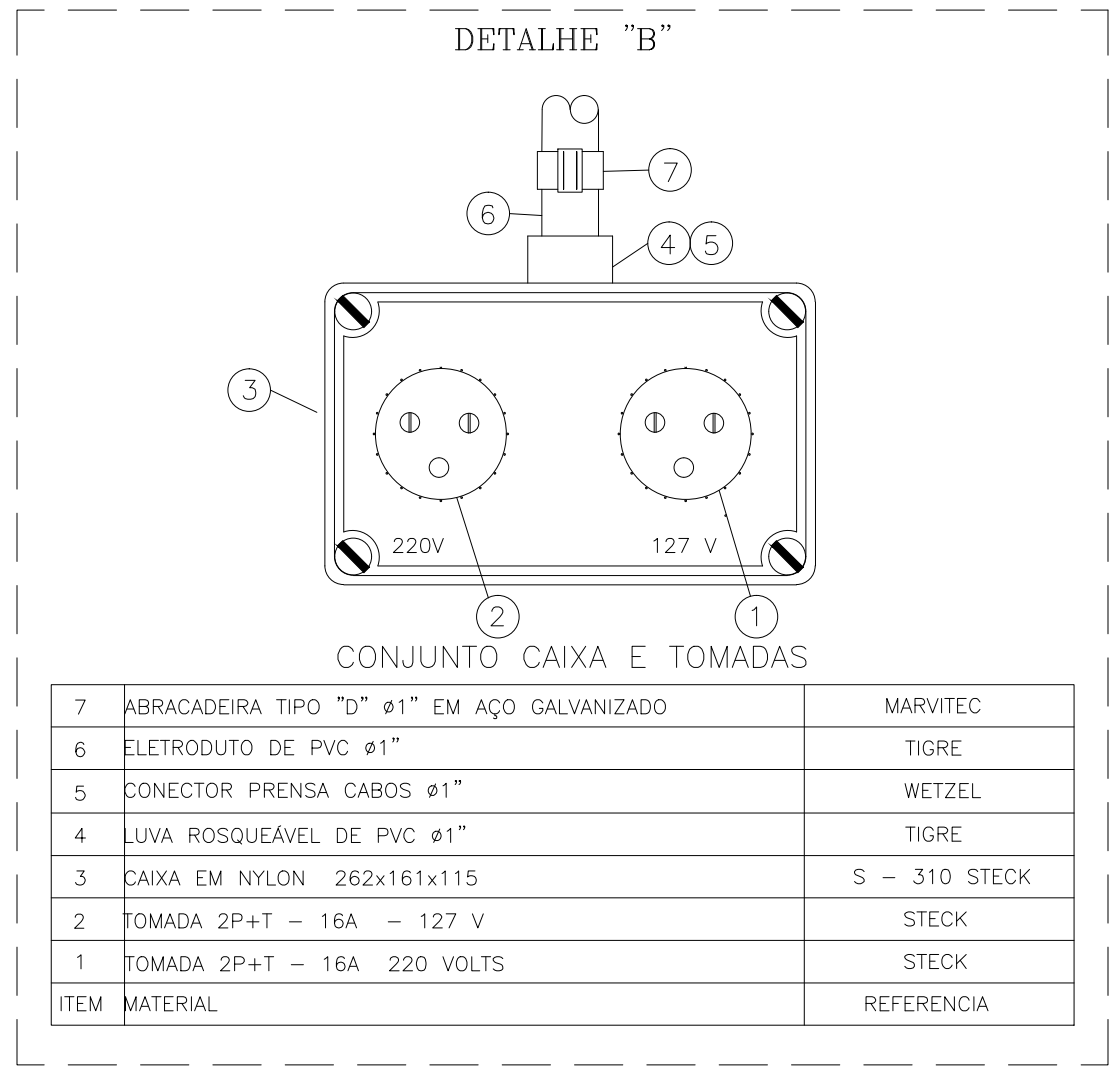
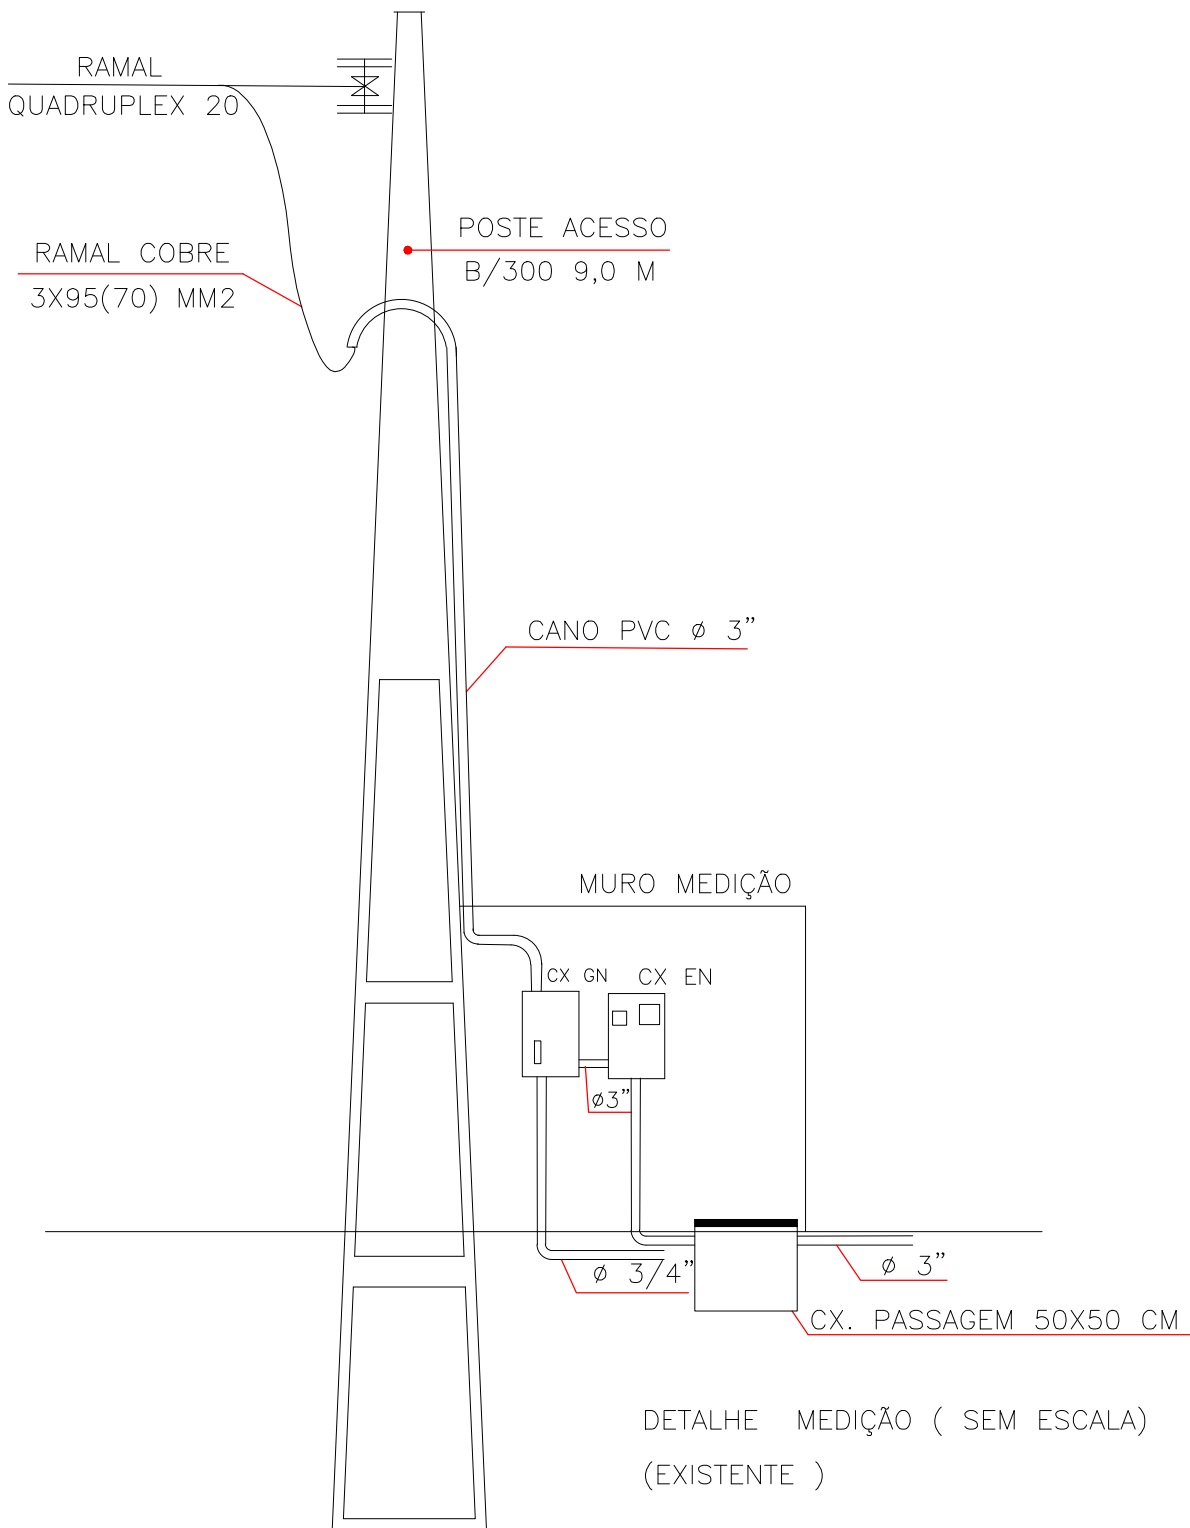


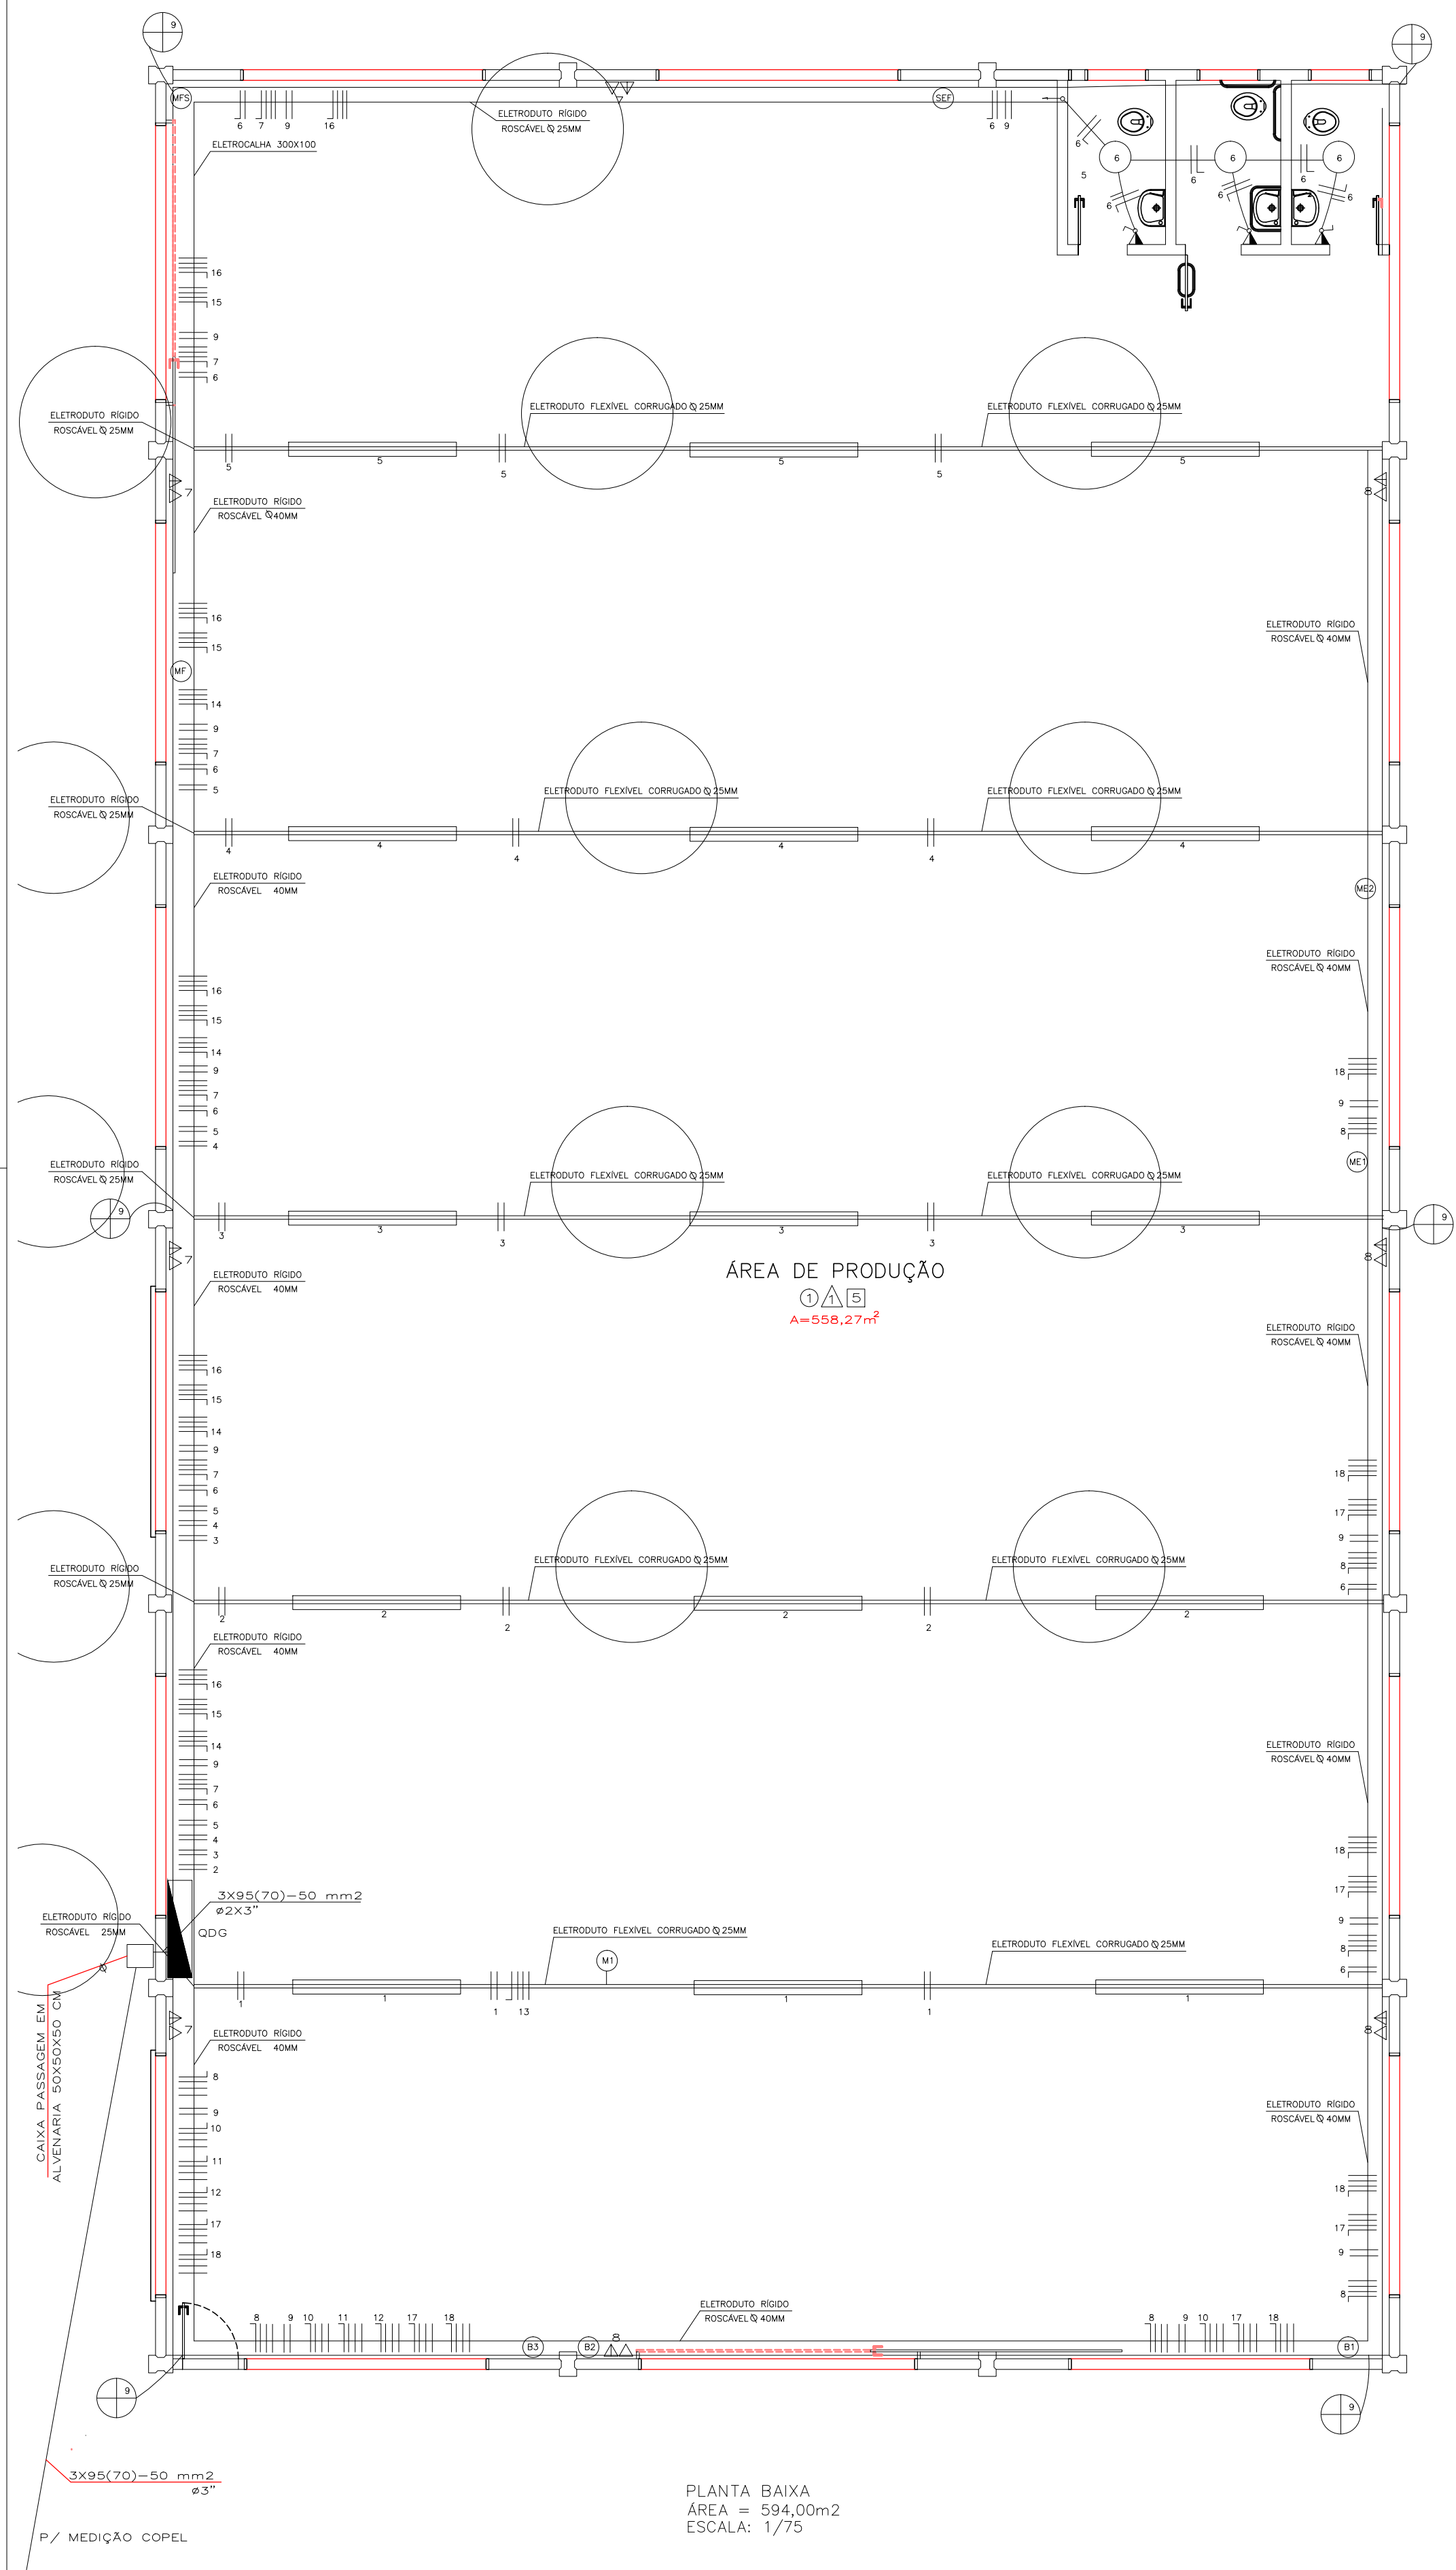

LEGENDA

	LUMINÁRIA P/ LÂMPADAS FLUOR. HO 2X110 W TIPO ESTANQUE IP 54 MOD LP (SALMEIRÃO)
	LUMINÁRIA INCANDESCENTE 100w
	LUMINÁRIA BEED 12 \" COM LÂMPADA VAPOR SÓDIO 70 W ACIONADA POR FOTOCÉLULA
	TOMADA 1 Ø A 0,30m
	TOMADA 1 Ø A 1,30m
	CONJUNTO 2 TOM. 1Ø (127 v), 2 Ø (220 v)
	CONDULETE PAS.
	INTERRUPTOR SIMPLES 1, 2 E 3 TECLAS
	INTERRUPTOR PARALELO 1, 2 E 3 TECLAS
	TUB. PISO
	TUB. PELO TETO OU EMBUTIDA
	ELETROCALHA GALVANIZADA CHAPA 18 AWG

OBS : TUB NÃO COTADA Ø 1/2\"
FIAÇÃO NÃO COTADA 2,5 MM2

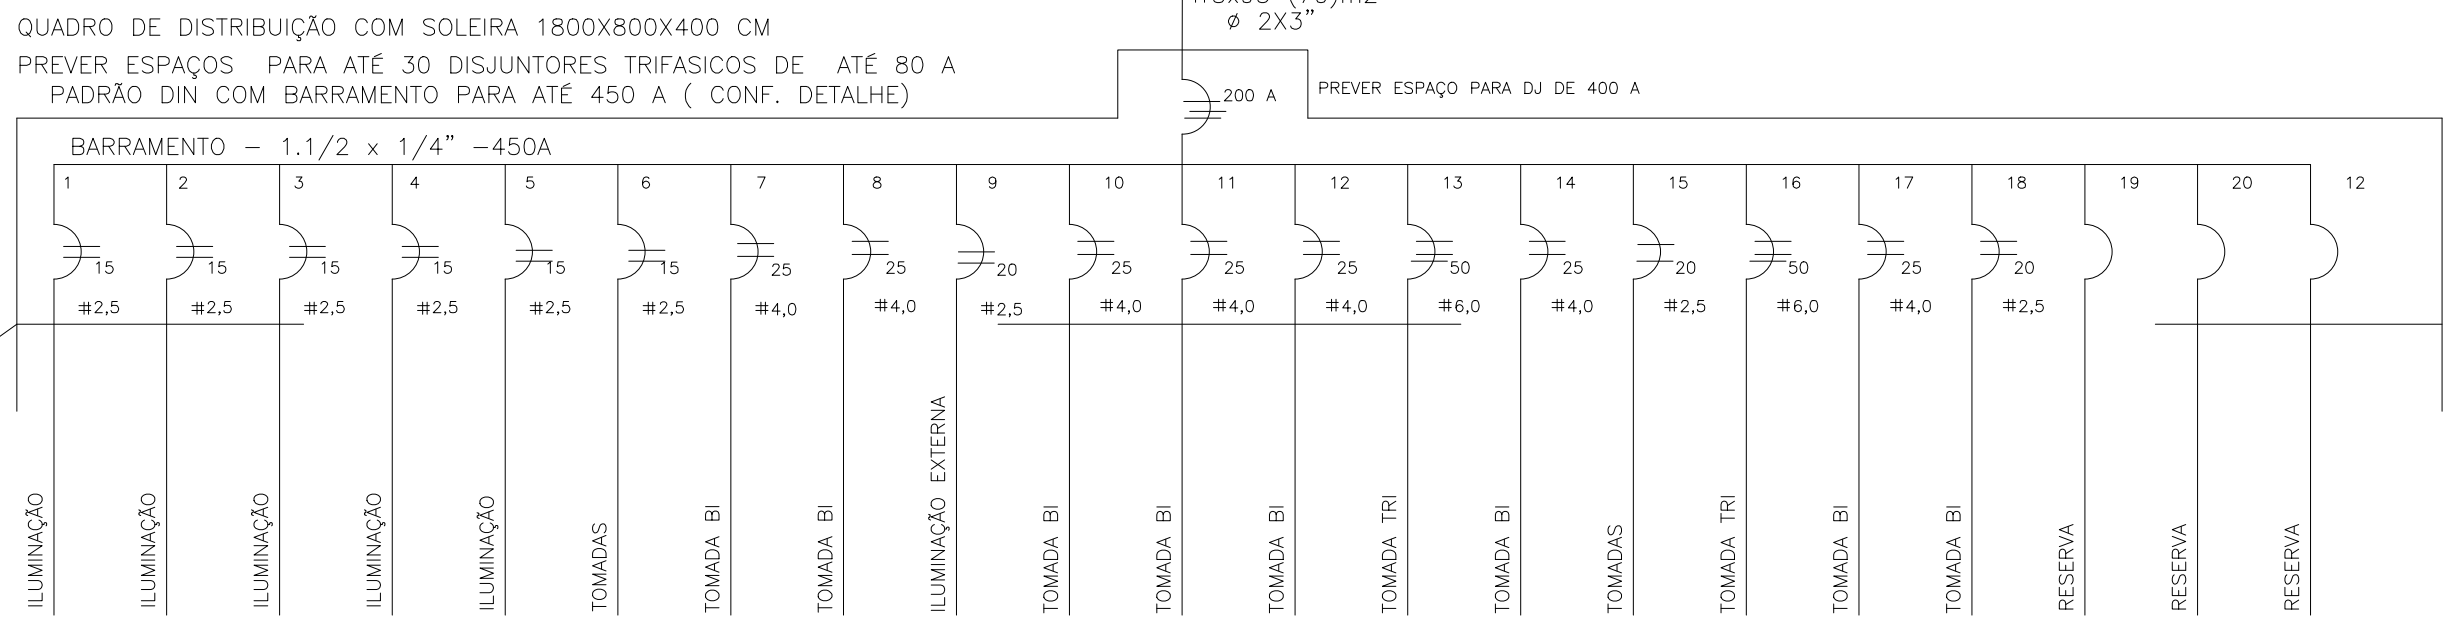


DIAGRAMA UNIFILAR (CM 01 - EXISTENTE)
DIAGRAMA UNIFILAR (QUADRO Á INSTALAR)

CARIMBO DE APROVAÇÃO DA PREFEITURA:		CARIMBO DE APROVAÇÃO DA SAÚDE:	
PREFEITURA MUNICIPAL DE QUEDAS DO IGUAÇU			
RUA JUIAZEIRO, 1065 85.460-000		CNPJ-MF 76.205.962/0001-49 FONE (41) 3532-8228 QUEDAS DO IGUAÇU E-MAIL: engenhariapmi@gmail.com	
DEN - DEPARTAMENTO DE ENGENHARIA			
OBRA: BARRACÃO INDUSTRIAL			
Estrada Municipal - Linha Planalto LOTE Nº 44-B-3 e 44-A-1-A-2 - Matricula 18.046			
PROJETO RESPONSÁVEL TÉCNICO:		EXECUÇÃO RESPONSÁVEL TÉCNICO:	
WILLIAN GABRIEL HOFFMANN ENGENHEIRO CIVIL - CREA-PR - 186323/D			
PROPRIETÁRIO:		ÁREA CONSTRUIDA:	PE DIREITO:
MUNICÍPIO DE QUEDAS DO IGUAÇU CNPJ-MF 76.205.962/0001-49		594,00 M2	6,00 M2
REFERÊNCIA:		ÁREA DO TERRENO:	TAXA DE OCUPAÇÃO:
PROJETO ELÉTRICO		1.547,97 m²	38,37%
- PLANTA BAIXA - DIAGRAMA UNIFILAR - DETALHES		ESCALAS:	LOTE Nº: 44-B-3 e 44-A-1-A-2
		INDICADA	
		DATA:	PRINCHA:
		JULHO/2023	
		DESENHO:	
		WILLIAN GABRIEL HOFFMANN	
PARA EXECUÇÃO VERIFICAR MEDIDAS NO LOCAL			