
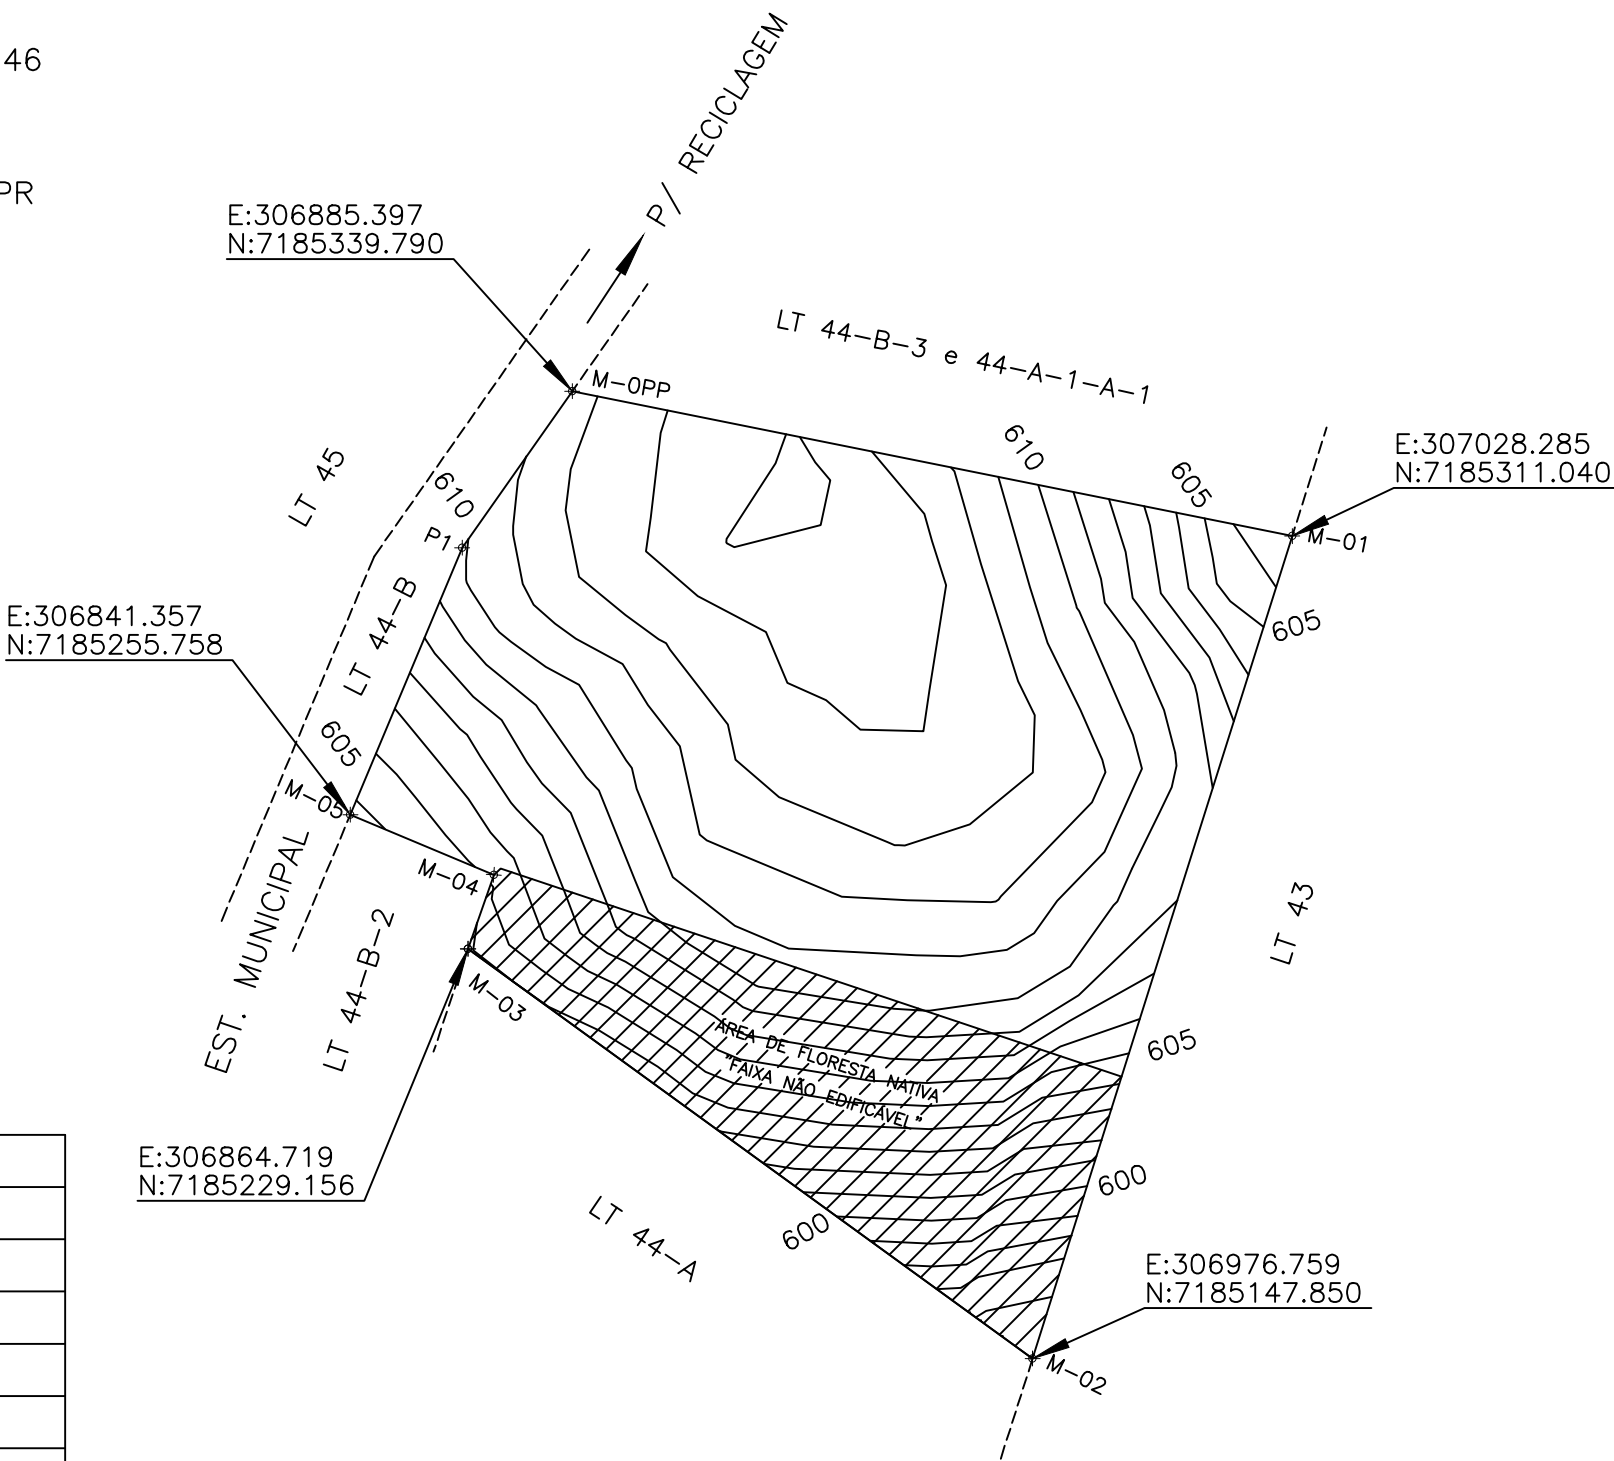


MUNICÍPIO: QUEDAS DO IGUAÇU –PR
IMÓVEL: RIO DAS COBRAS
LOTE N° 44–B–3 e 44–A–1–A–2 – MATRÍCULA N° 18.046
ÁREA: 21.000,00 m2
LOCAL: LINHA PLANALTO – PERÍMETRO URBANO
PROP.: PREFEITURA MUNICIPAL DE QUEDAS DO IGUAÇU –PR
CNPJ/MF: N° 76.205.962/0001–49

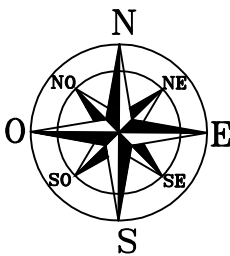

Vértice	Para	Azimute	Distância
M-0PP	M-01	101°22'35"	145,75
M-01	M-02	197°31'23"	171,13
M-02	M-03	305°58'04"	138,43
M-03	M-04	19°12'32"	15,54
M-04	M-05	292°43'51"	30,87
M-05	P1	22°43'51"	57,43
P1	M-0PP	35°07'22"	37,97

SERVIÇO:
IM. RIO DAS COBRAS LOTE N° 44-B-3 e 44-A-1-A-2

RESPONSÁVEL TÉCNICO:
ENG° AGRÔNOMO ALCINDO PENSO
CREA-PR- 29.463/D

DATA:
11/22

OPERADOR:
GILBERTO BALBINOT

LOCAL:
PERÍMETRO URBANO

MUNICÍPIO:
QUEDAS DO IGUAÇU

ESTADO:
PARANÁ

ESCALA:
1/1500

FOLHA:
1