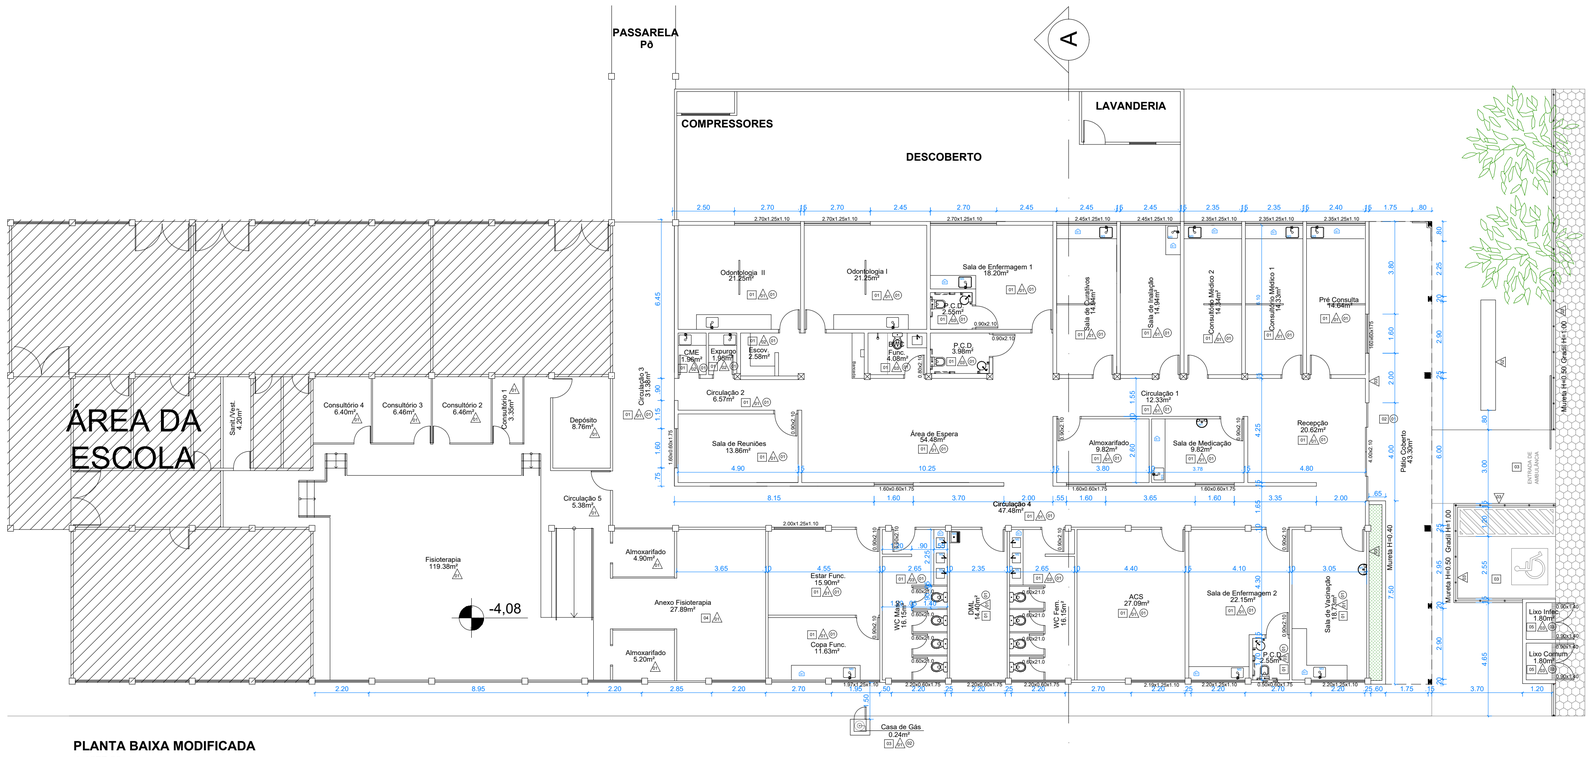

PLANTA BAIXA MODIFICADA
A:1277,89m²
ESC.: 1/125

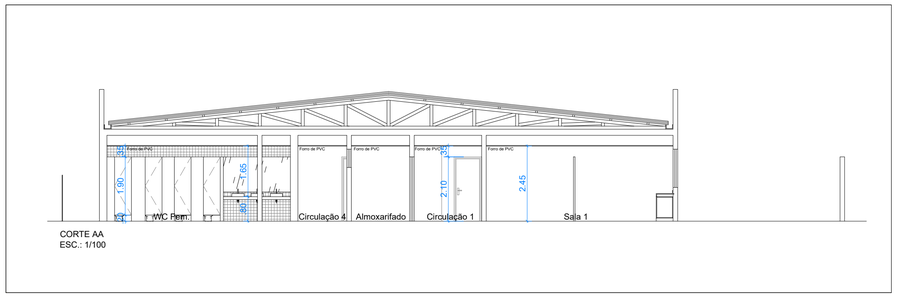

CORTE AA
ESC.: 1/100

CORTE AA
ESC.: 1/100

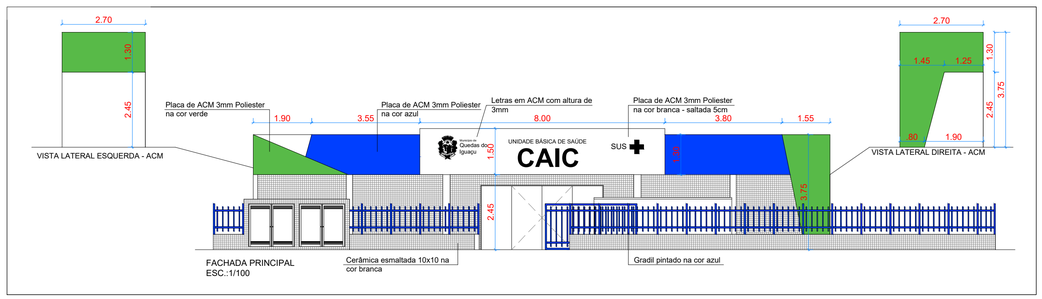

FACHADA PRINCIPAL
ESC.: 1/100

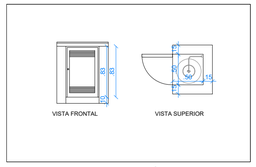

DET. CASA DE GÁS
ESC.: 1/50

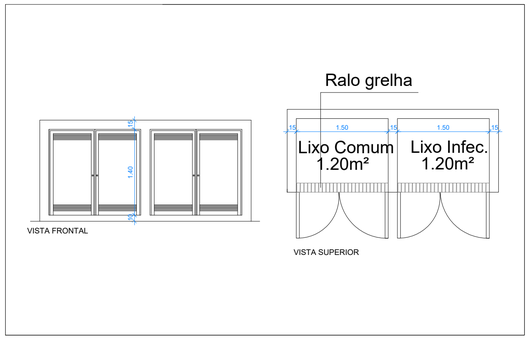

DET. LIXEIRAS
ESC.: 1/50

LEGENDA DE ESPECIFICAÇÃO DE PISO	
SÍMBOLO	DESCRIÇÃO
01	REVESTIMENTO CERÂMICO TIPO A 62x62 cm PPI62020 - USO INTERNO BORDA RETA COM JUNTA DE 2mm - INCENOR OU SIMILAR
02	REVESTIMENTO CERÂMICO TIPO A 62x62 cm ACABAMENTO ACETINADO PARA ÁREA EXTERNA A SER DEFINIDO
03	PISO CIMENTADO
04	PISO GRANILITE
05	REVESTIMENTO CERÂMICO 10X10cm na cor BRANCA, ELISABETH OU SIMILAR

LEGENDA DE PAREDE	
SÍMBOLO	DESCRIÇÃO
01	PAREDE EMASSADA E PINTADA COM TINTA ACRÍLICA NA COR BRANCO GELO COM ACABAMENTO ACETINADO - CORAL OU SIMILAR
02	PAREDE EMASSADA E PINTADA COM TINTA ACRÍLICA NA COR BRANCO NEVE COM ACABAMENTO ACETINADO - CORAL OU SIMILAR
03	PAREDE REVESTIDA COM CERÂMICA 10x10cm NA COR BRANCA , ELIZABETH OU SIMILAR

LEGENDA DE ESPECIFICAÇÃO DE FORRO	
SÍMBOLO	DESCRIÇÃO
01	FORRO EM PVC
02	LAJE EMASSADA E PINTADA COM TINTA ACRÍLICA NA COR BRANCO NEVE COM ACABAMENTO ACETINADO CORAL OU SIMILAR
03	LAJE REVESTIDA COM CERÂMICA 10X10 NA COR BRANCA ELIZABETH OU SIMILAR

LEGENDA DE ESPECIFICAÇÃO DA BANCADA	
SÍMBOLO	DESCRIÇÃO
B1	BANCADA EM GRANITO NA COR CINZA ANDORINHA

LEGENDA DO QUADRO DE LAVATÓRIOS E CUBAS	
SÍMBOLO	DESCRIÇÃO
M1	LAVATÓRIO SUSPENSO 34x34 NA COR BRANCO - MARROCHA OU SIMILAR
M2	CUBA DE LOUÇA DE SOBREPOR RETANGULAR 46X35 VITTORIA BRANCA - FIRENZI
M3	CUBA DE EMBUTIR EM AÇO INOX ALTO BRILHO 40x34 LAVÍNIA - TRAMONTINA OU SIMILAR COM TORNEIRA FIXA EM BANCADA
M4	TANQUE LAVANDERIA ASTRA 40L OU SIMILAR

CONFERIR COTAS NA OBRA

PROPRIETÁRIO:

RESPONSÁVEL TÉCNICO:

CONSTRUTOR:

PREFEITURA MUNICIPAL DE
QUEDAS DO IGUAÇU
GESTÃO 2021/2024
CNPJ-MF 76.205.962/0001-49
RUA JUAZEIRO, 1065 - FONE(46) 3532-8228 - FAX3532-8233
85.460-000 - QUEDAS DO IGUAÇU - PARANÁ
E-MAIL: engenhariapmqi@gmail.com
DEN - DEPARTAMENTO DE ENGENHARIA

OBJETO:
Projeto de Reforma da Unidade Básica de Saúde CAIC, no município de Quedas do Iguaçu - PR

PRANCHA: 02/07

ENDEREÇO:
Rua Louro, nº 227, Alto Recreio - Quedas do Iguaçu - PR

DATA: JUNHO/2025

ETAPA:
PROJETO DE ARQUITETURA

CONTEÚDO PRANCHA:
PLANTA BAIXA MODIFICADA, CORTE E DETALHAMENTO DA CASA DE GÁS E LIXEIRA

ESCALA: INDICADA

ÁREA DO IMÓVEL: 1277,89m²

PROJETO:
UNIDADE BÁSICA DE SAÚDE - CAIC

PROPRIETÁRIO: PREFEITURA MUNICIPAL DE QUEDAS DO IGUAÇU

RESPONSÁVEL TÉCNICO:
ALANA GAZANIGA KLOS - CREA PR 203972/D