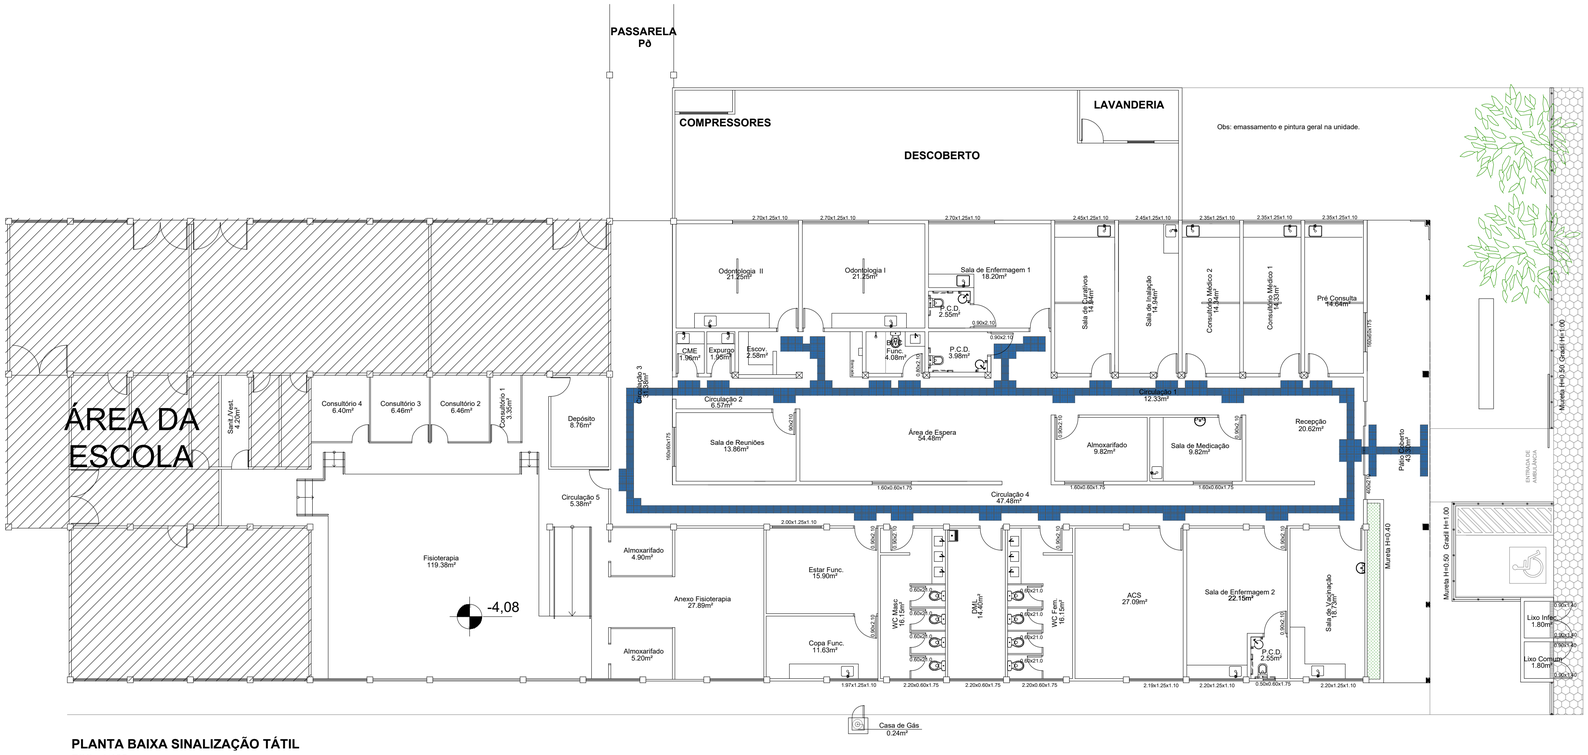

PLANTA BAIXA SINALIZAÇÃO TÁTIL
ESC.: 1/125

CONFERIR COTAS NA OBRA

PROPRIETÁRIO:

RESPONSÁVEL TÉCNICO:

CONSTRUTOR:

PREFEITURA MUNICIPAL DE
QUEDAS DO IGUAÇU
GESTÃO 2021/2024
CNPJ-MF 76.205.962/0001-49
RUA JUAZEIRO, 1065 - FONE(46) 3532-8228 - FAX3532-8233
85.460-000 - QUEDAS DO IGUAÇU - PARANÁ
E-MAIL: engenhariapmqi@gmail.com
DEN - DEPARTAMENTO DE ENGENHARIA

OBJETO:
Projeto de Reforma da Unidade Básica de Saúde CAIC, no município de Quedas do Iguaçu - PR

PRANCHA:
07/07

ENDEREÇO:
Rua Louro, nº 227, Alto Recreio - Quedas do Iguaçu - PR

DATA:
JUNHO/2025

ETAPA:
PROJETO DE ARQUITETURA

CONTEÚDO PRANCHA:
PLANTA DE SINALIZAÇÃO TÁTIL

ESCALA:
1/125

ÁREA DO IMÓVEL:
1277,89m²

PROJETO:
UNIDADE BÁSICA DE SAÚDE - CAIC

PROPRIETÁRIO:
PREFEITURA MUNICIPAL DE QUEDAS DO IGUAÇU

RESPONSÁVEL TÉCNICO:
ALANA GAZANIGA KLOS - CREA PR 203972/D