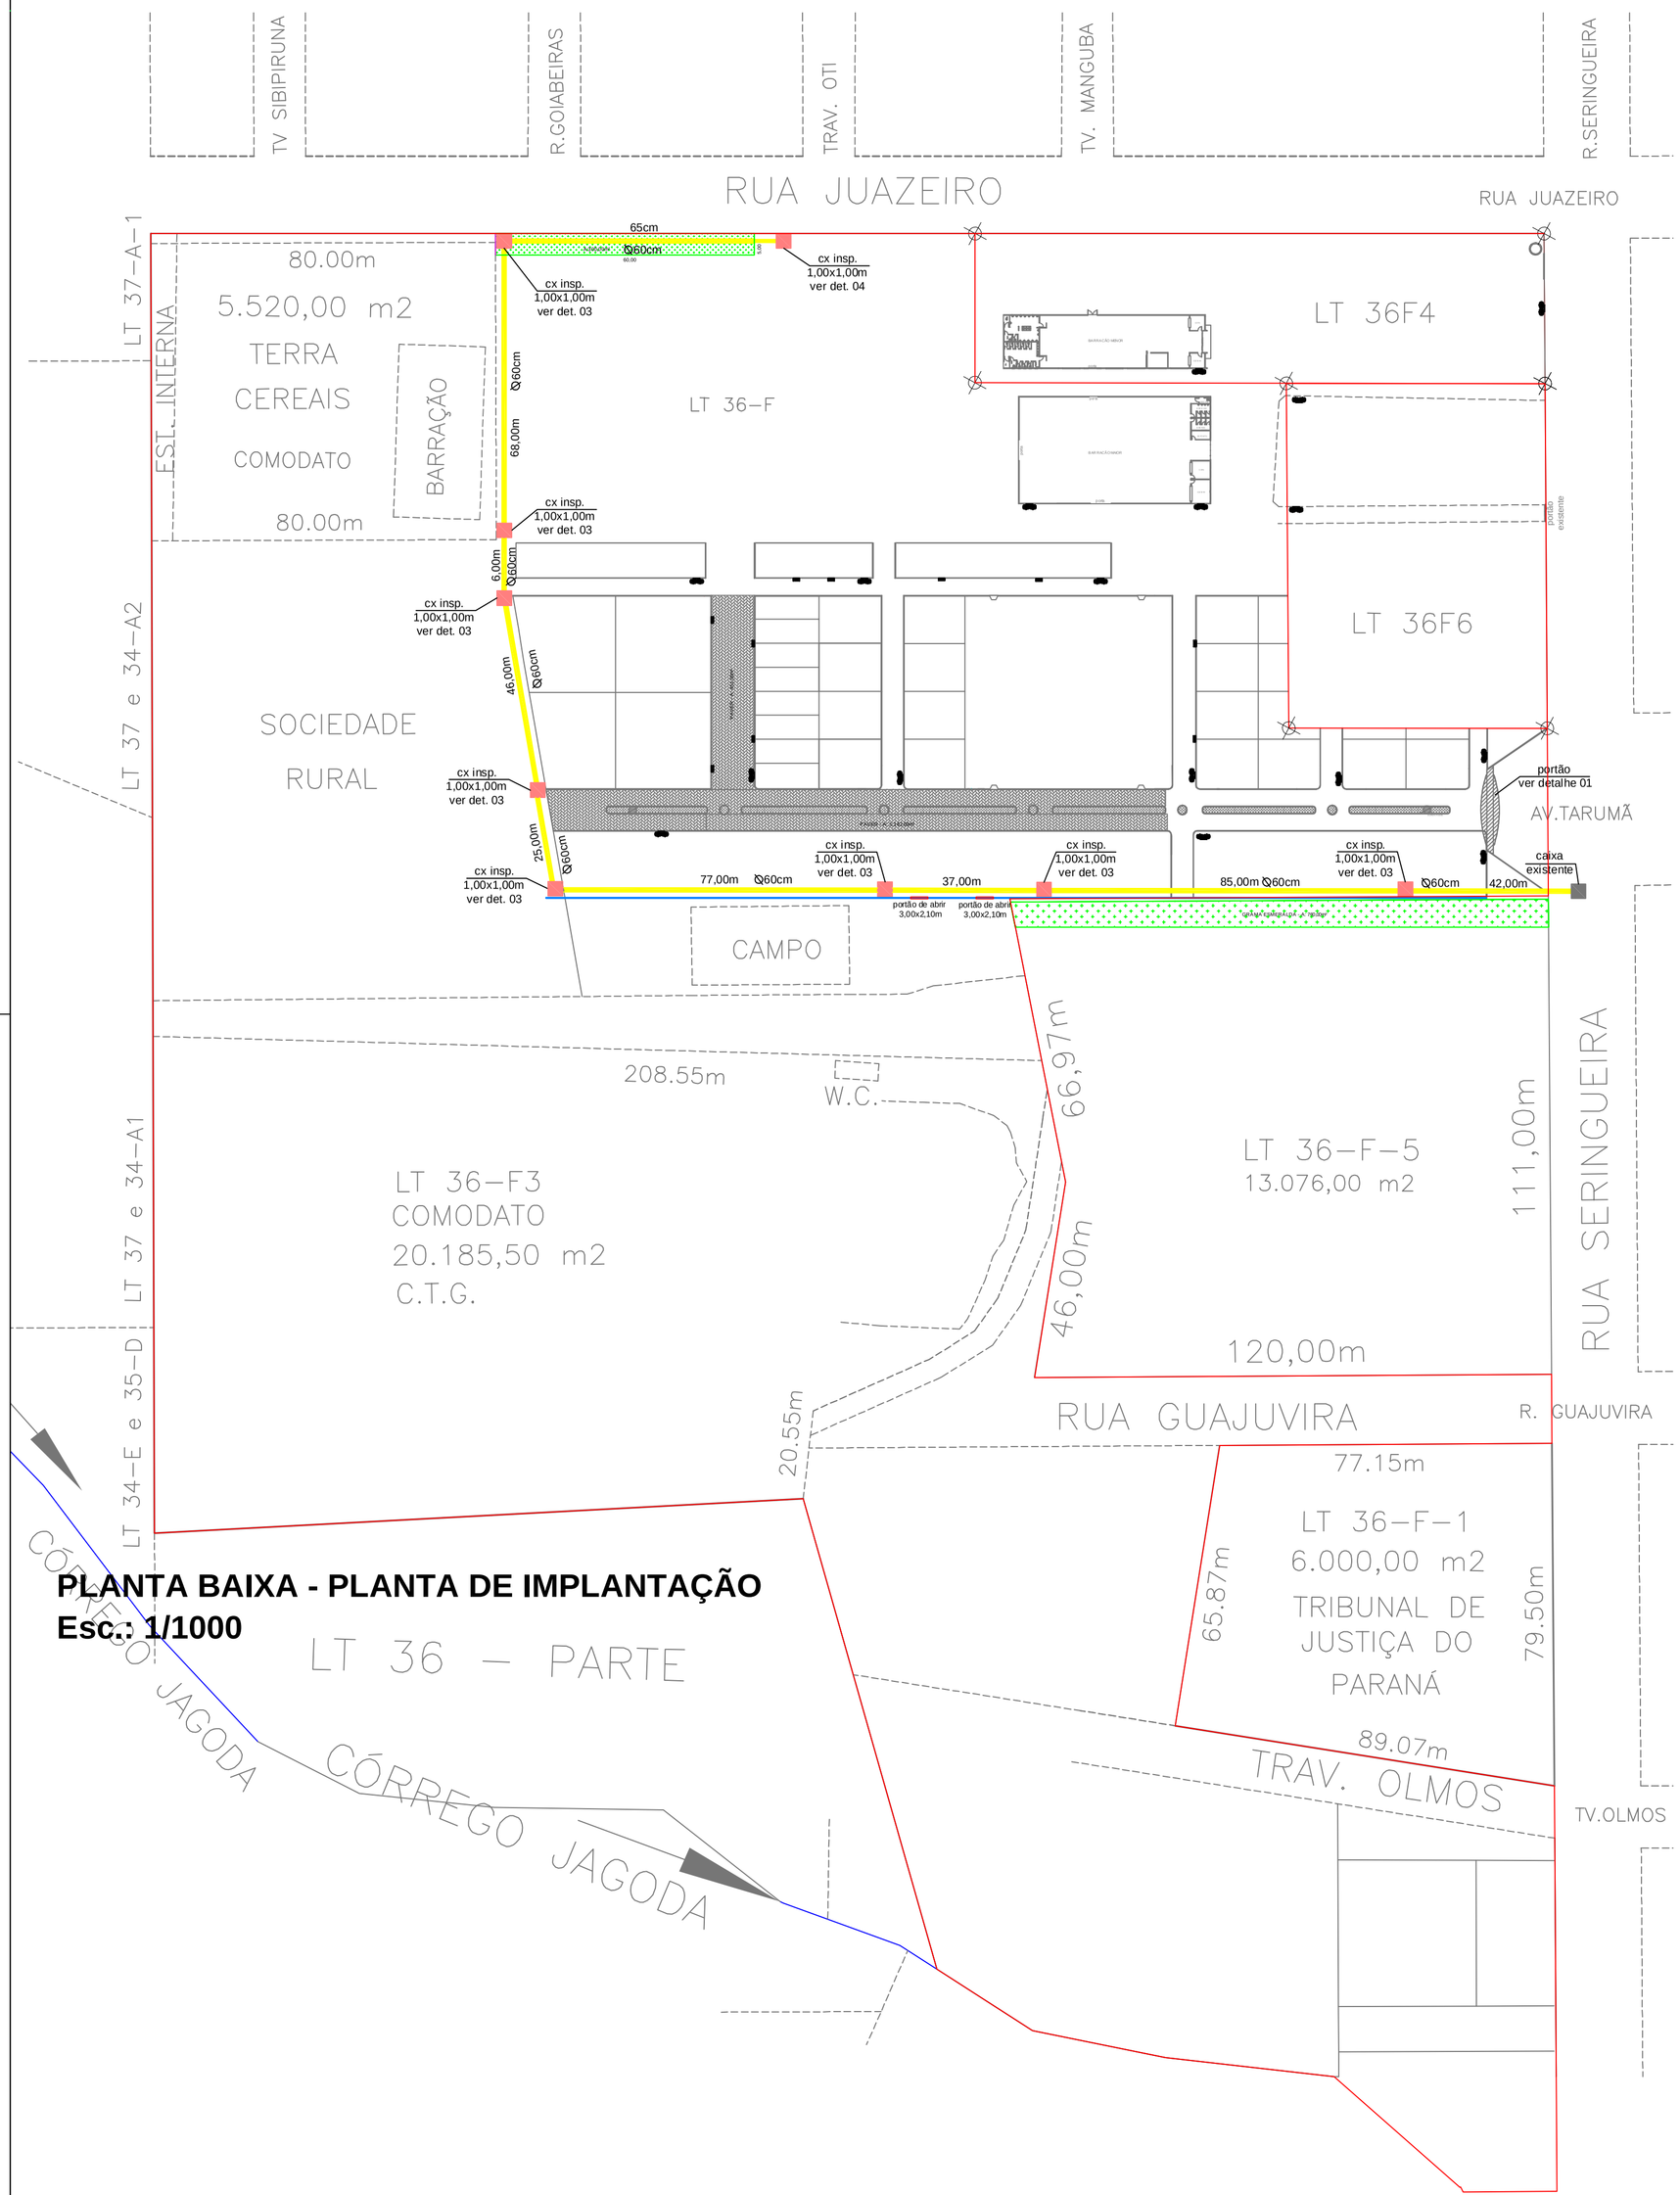

PLANTA BAIXA - PLANTA DE IMPLANTAÇÃO
Esc.: 1/1000

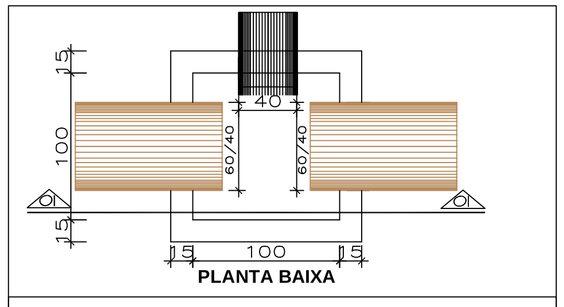

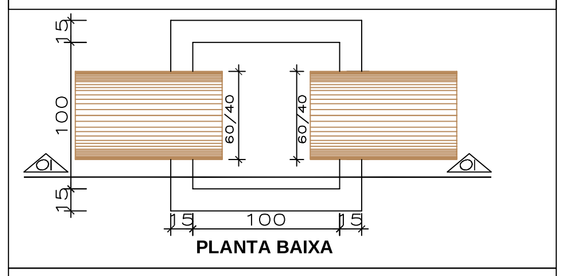

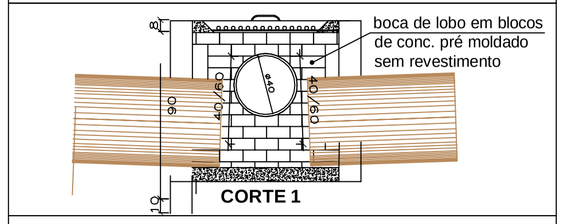

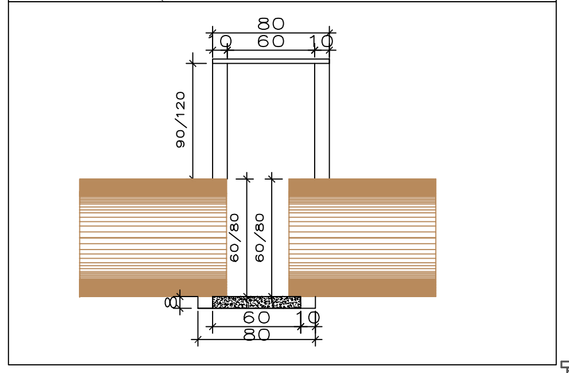

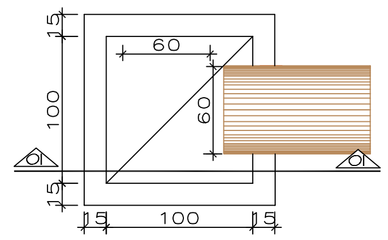

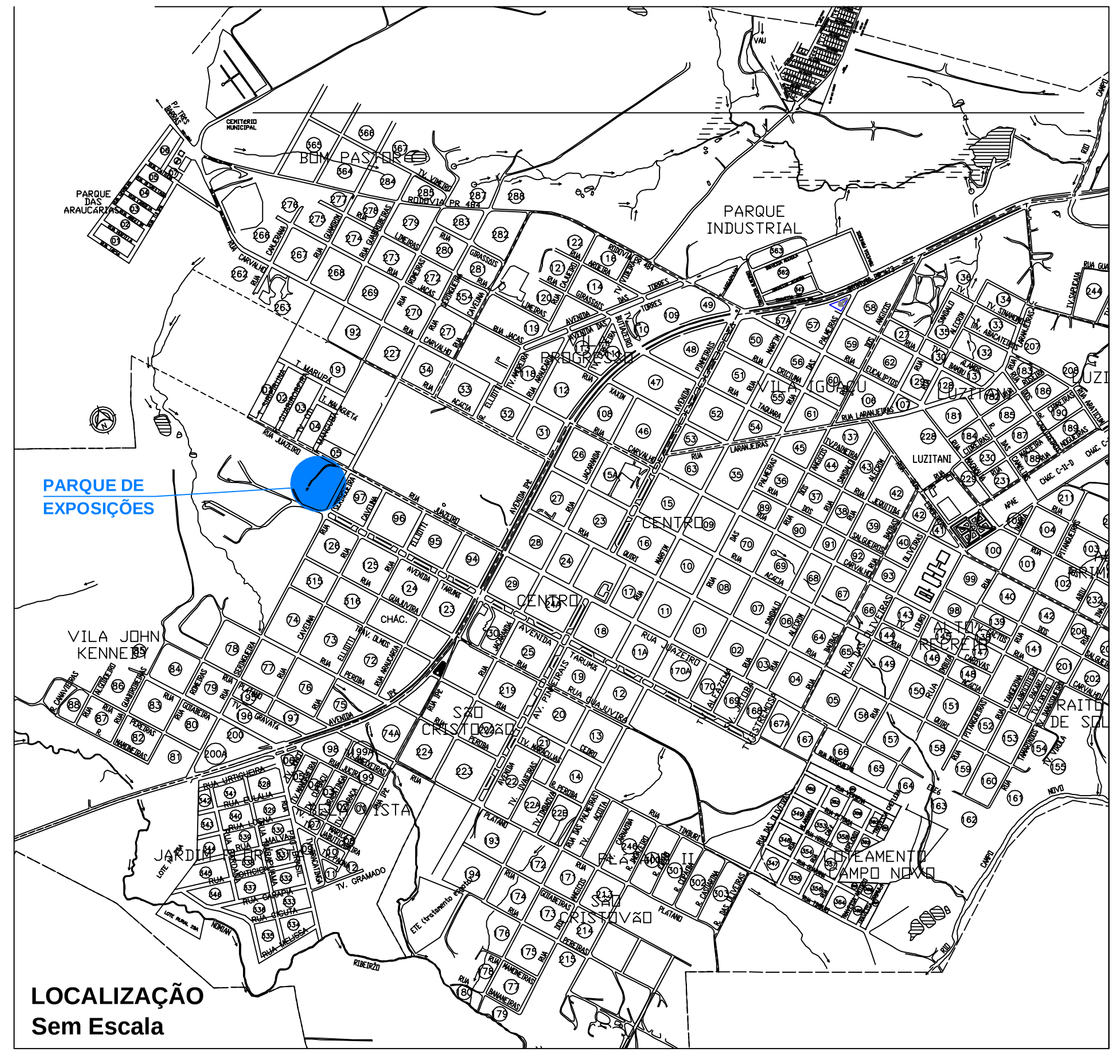

DETALHE 01- PORTÃO C/ ENTRADA SOCIAL E GRADIL FIXO
Esc.: 1/75

LEGENDA		
	Manilha ⦰ 60cm à construir	452,00m
	Caixa de inspeção 1,00 x1,00m	09 unid.
	Grama esmeralda	1.060,00m²
	Paver 6cm	1.613,00m²
	Alambrado	219,00m
	Portão de abrir 3,00mx2,10m	02 unid.
	Banco de Jardim estilo Francês	10 unid.
	Lixeira metálica dupla	16 unid.

Banco Francês
* Desenvolvido para uso externo e interno
* Assento e encosto em madeira de alta resistência, com tratamento Eco Blindagem
* Estrutura em ferro / alumínio fundido, com tratamento anticorrosão
* Parafusos Francês galvanizados
* 1,50m L x 75cm H x 56cm P
* Peso: 30kg
* Capacidade: 03 pessoas
* Opcional: chumbador antifurto

BANCO FRANCÊS

LIXEIRA METÁLICA DUPLA COR PRETA

PREFEITURA MUNICIPAL DE
QUEDAS DO IGUAÇU
GESTÃO 2025/2028
CNPJ–MF 76.205.962/0001–49
RUA JUAZEIRO, 1065 – FONE(46) 3532–8228 – FAX3532–8233
85.460–000 – QUEDAS DO IGUAÇU – PARANÁ
E–MAIL: engenhariapmqi@gmail.com

DEN - DEPARTAMENTO DE ENGENHARIA

REVITALIZAÇÃO PARQUE DE EXPOSIÇÕES	PRANCHA: 1/2	DATA: MARÇO 2026
PROJETO: PROJETO ARQUITETÔNICO E DRENAGEM		
LOCAL DA OBRA: RUA SERINGUEIRA, S/N - BAIRRO JOHN KENNEDY QUEDAS DO IGUAÇU - PARANÁ	PROPRIETÁRIO: MUNICÍPIO DE QUEDAS DO IGUAÇU CNPJ 76.205.962/0001-49	

PROPRIETÁRIO:
Município de Quedas do Iguaçu - PR
76.205.962/0001-49

RESPONSÁVEL PELO PROJETO:
Leiliane Klima
Engª Civil
CREA PR - 195240/D

DESENHO:
Maria Cristina Chiossi Ferreira
Técnica em Edificações
CRT04 83718923904

A1 841 x 594 mm