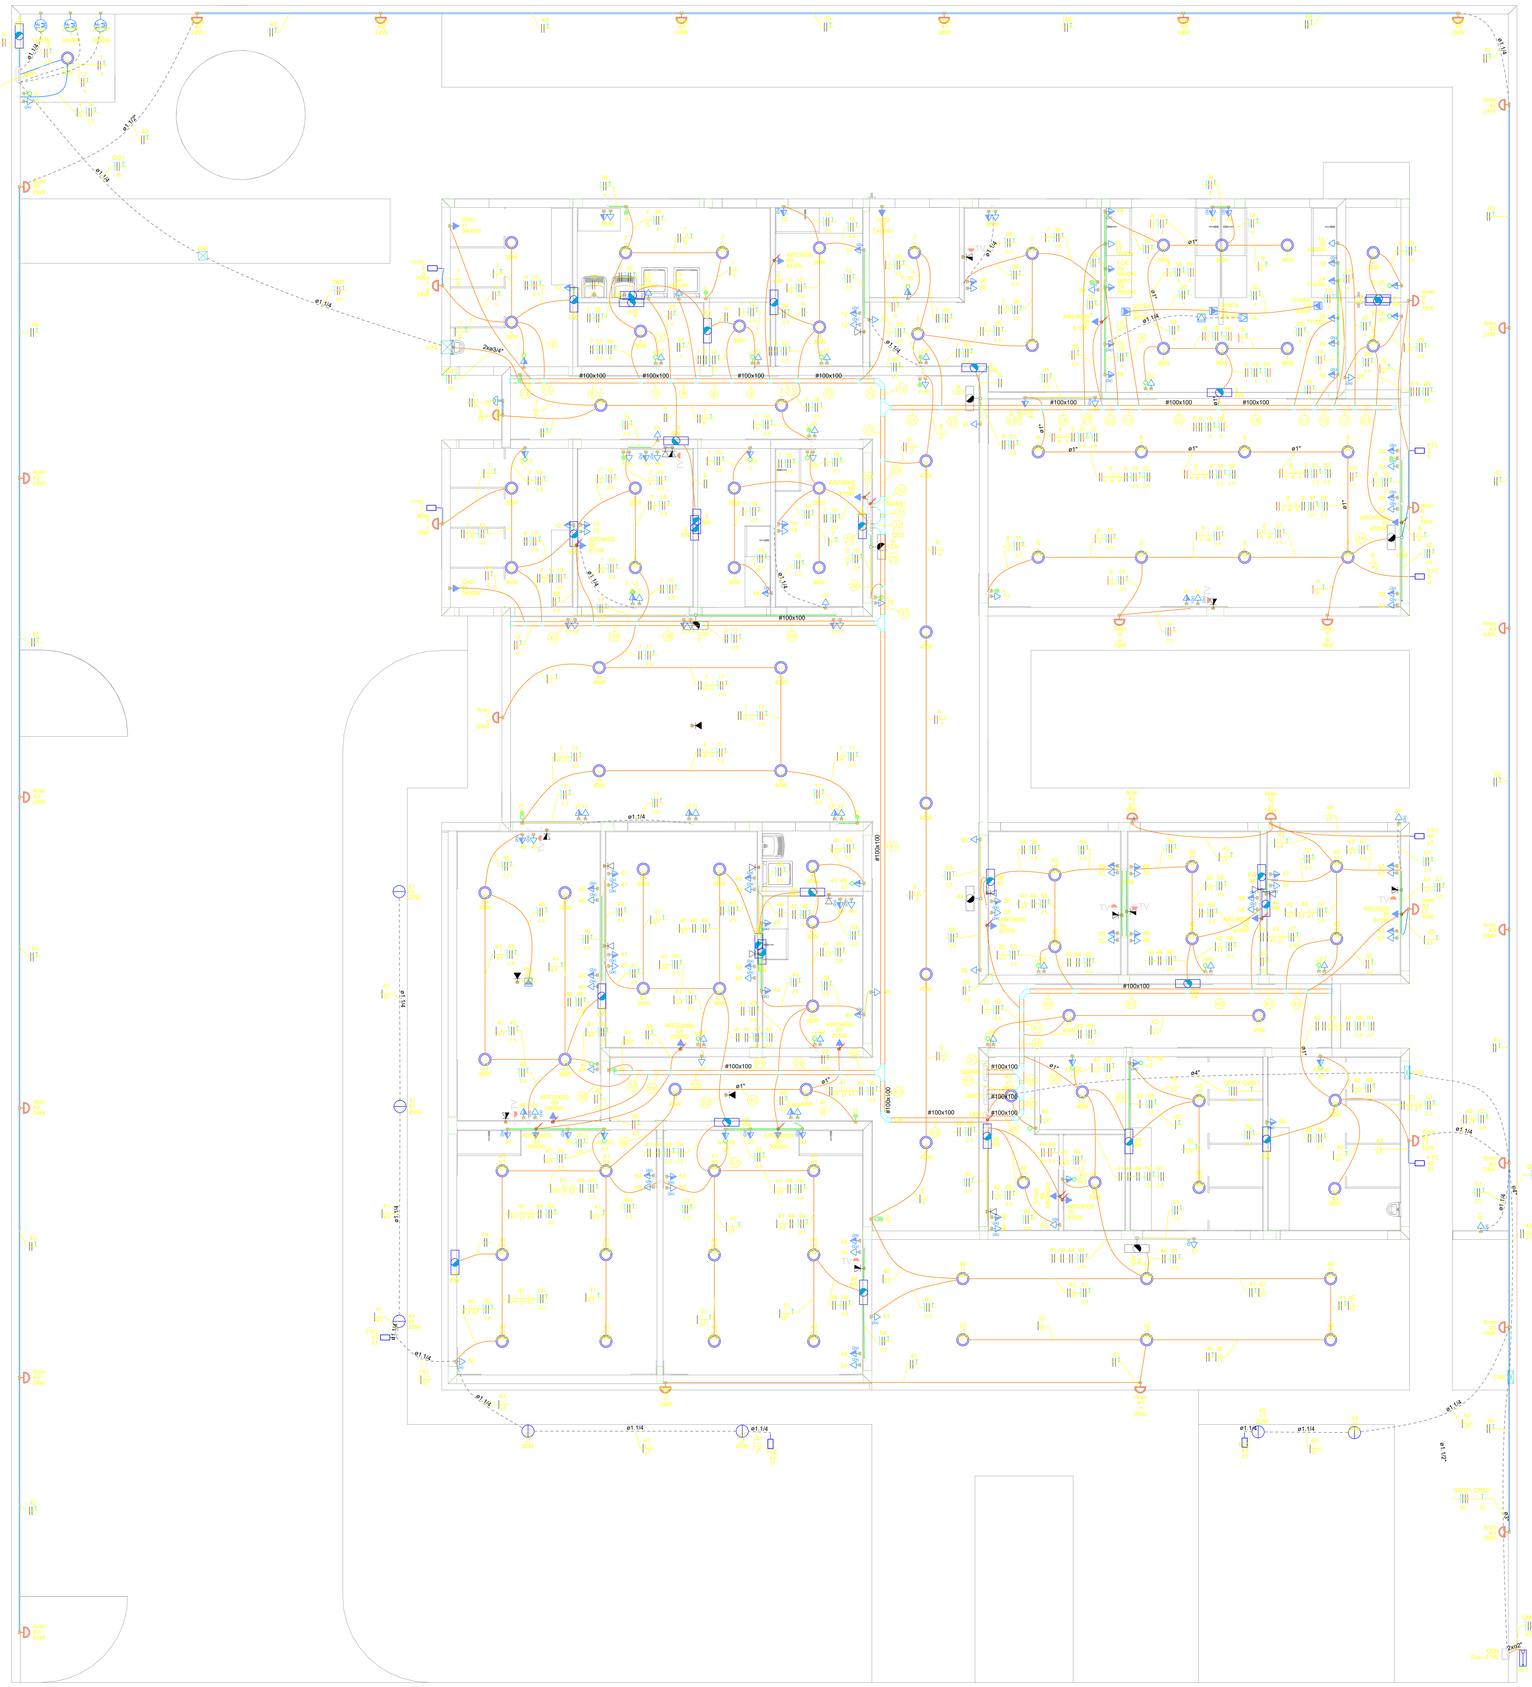

Legenda de fiação - TÉRREO			
1		53	
2		54	
3		55	
4		56	
5		57	
6		58	
7		59	
8		60	
9		61	
10		62	
11		63	
12		64	
13		65	
14		66	
15		67	
16			
17			
18			
19			
20			
21			
22			
23			
24			
25			
26			
27			
28			
29			
30			
31			
32			

Legenda das indicações - TÉRREO	
2,25cv	Pontos de força - Uso especifico - Bomba - 2,25cv monofásico
2cv	Pontos de força - Uso especifico - Bomba - 2cv monofásico
CHU	Pontos de força - Uso especifico - Chuveiro 5400 W
COIFA	Pontos de força - Uso especifico - Coifa Teto
ARC24000	Pontos de força - Uso especifico - Condicionador de ar Split 24000BTU
ARC30000	Pontos de força - Uso especifico - Condicionador de ar Split 30000BTU
ARC36000	Pontos de força - Uso especifico - Condicionador de ar Split 36000BTU
ARC48000	Pontos de força - Uso especifico - Condicionador de ar Split 48000BTU
ARC9000	Pontos de força - Uso especifico - Condicionador de ar Split 9000BTU
ARC9000	Pontos de força - Uso especifico - Condicionador de ar Split 9000BTU
FA	Pontos de força - Uso especifico - Filtro de água
FOE	Pontos de força - Uso especifico - Forno Elétrico
LL	Pontos de força - Uso especifico - Lavadora de louças
LS	Pontos de força - Uso especifico - Lavadora/Seca roupa
MOO	Pontos de força - Uso especifico - MICROONDAS
Pro	Pontos de força - Uso especifico - Retroprojetor
FTC	Relé fotoelétrico - Fotocélula
CH	Curva horizontal 90° sem tampa - 100x100mm
CH	Curva horizontal 90° sem tampa - 75x50mm
TH	T horizontal 90° sem tampa - 100x100mm
TH	T horizontal 90° sem tampa - 75x50mm
TM	Terminal - 100x100mm
Aran	Arandela - Arandela 18W
Aran	Arandela - Arandela 24W
Doc. 4136	Unidade consumidora individual - embutir - Caixa tipo III - 1 medidor trifásico

Legenda de condutos	
Elétrica	
	Direta
	Teto
	Alta
	Média
	Baixa
	Piso
Lógica	
	Direta
	Teto
	Baixa
	Piso
TV Cabo	
	Teto
	Piso

Legenda - TÉRREO	
	2 Tomadas baixas a 0,30m do piso
	2 Tomadas médias a 1,20m do piso
	3 Tomadas baixas a 0,30m do piso
	Arandela
	Bloco autônomo ilum. emergência na parede
	Bloco autônomo ilum. emergência no teto
	Caixa de passagem no piso
	Caixa de passagem a 1,20 do piso
	Caixa de passagem a 0,30 do piso
	Curva horizontal 90°
	Entrada de serviço
	Espera para rede lógica baixa
	Espera para rede lógica média
	Espera para rede lógica alta
	Fotocélula
	Interruptor 1 simples e 1 paralelo - 1,20m do piso
	Interruptor intermediário 1 tecla - 1,20m do piso
	Interruptor paralelo 1 tecla - 1,20m do piso
	Interruptor paralelo e Tomada hexagonal a 1,20m do piso
	Interruptor sensor de presença a 2,20m do piso
	Interruptor simples 1 tecla - 1,20m do piso
	Interruptor simples e Tomada hexagonal a 1,20m do piso
	Lâmpada LED no piso
	Lâmpada Led
M	Motor monofásico
	Ponto de TV médio
	Quadro de distribuição
	Quadro de medição
	Saída dupla para eletroduto
	Saída horizontal para eletroduto
	T horizontal 90°
	Terminal
	Tomada no teto ou forro
	Tomada baixa a 0,30m do piso
	Tomada alta
	Tomada média a 1,20m do piso

NOTAS GERAIS

1- FIOS E ELETRODUTOS NÃO DIMENSIONADOS SERÃO: 3/4" (REFERÊNCIAS INTERNAS)

2 - AS ILUMINARIAS INSTALADAS AO TEMPO DEVERÃO POSSUÍR GRAU DE PROTEÇÃO IP-56 PARA EVITAR O ACIONAMENTO DO DISPOSITIVO DE PROTEÇÃO DIFERENCIAL RESIDUAL

3 - OS CONDUTORES "FASE" DAS INSTALAÇÕES DE ENTRADA E MEDIÇÃO DEVERÃO SER IDENTIFICADOS ATRAVÉS DE FITAS ADESIVAS DE PVC COLORIDAS, COM LARGURA APROXIMADA DE 19mm, NOS SEGUINTES PONTOS:
- NOS PINGADOUROS DOS RAMAIS DE ENTRADA (AÉREO ou SUBTERRÂNEO);
- NAS ENTRADAS E SAÍDAS DAS PROTEÇÕES GERAIS;
- NAS ENTRADAS E SAÍDAS DOS DISJUNTORES DA UNIDADE DE CONSUMO;
- NAS CONEXÕES DAS CAIXAS DE PASSAGEM;
A SEQUÊNCIA DE IDENTIFICAÇÃO DAS FASES SERÁ:
FASE A (R) - cor BRANCO
FASE B (S) - cor PRETO
FASE C (T) - cor VERMELHO
TERRA - cor VERDE
* O CONDUTOR NEUTRO DEVERÁ POSSUIR ISOLAMENTO NA COR AZUL CLARO

4 - O CONDUTOR NEUTRO DE CADA CIRCUITO DEVERÁ TER SEÇÃO IGUAL AO DO CONDUTOR FASE.

5 - FATOR DE CORREÇÃO DE AGRUPAMENTO - FCA 2 circuitos: 0,80 3 circuitos: 0,70 4 circuitos: 0,65

6 - FATOR DE CORREÇÃO DE TEMPERATURA - FCT Instalação em Alvenaria: 30° Instalação no Solo: 20°

7 - QUEDA DE TENSÃO MÁXIMA: 5%

8 - ILUMINAÇÃO NÃO COTADAS: 100W

9 - AJUSTES DE TRAJETO DAS TUBULAÇÕES PODERÃO OCORRER DURANTE A EXECUÇÃO, PORÉM, NUNCA DEVE-SE ULTRAPASSAR O NÚMERO DE CIRCUITOS AGRUPADOS UTILIZADOS.

10 - AS BARRAS PARA TERRA E NEUTRO DEVERÃO SER EM BARRA CHATA DE COBRE COM FURAÇÃO PARA CONEXÃO DOS CONDUTORES COM TERMINAIS DO TIPO OLHAL

11 - CONSIDERAR O ATERRAMENTO COMO TN-S

12 - TODAS AS TOMADAS DE USO GERAL (TUG) VÃO RECEBER 2F+N (2 FASES MAIS O NEUTRO), UTILIZAR CONFORME NECESSIDADE DE CADA REGIÃO

TRANSFORMADOR

30- O DIMENSIONAMENTO DO TRANSFORMADOR DEVERÁ SER FEITO PELO RESPONSÁVEL DO PROJETO DE ENTRADA DE ENERGIA ELÉTRICA, QUE SERÁ DESENVOLVIDO SEPARADAMENTE PARA CADA UNIDADE. POIS, CADA CONCESSIONÁRIA DE ENERGIA TEM SUA RESPECTIVA NORMA.

NORMAS DA ABNT PARA PROJETOS ELÉTRICOS

13- NBR5410 - INSTALAÇÕES ELÉTRICAS DE BAIXA TENSÃO

14 - NBR 5419 - PROTEÇÃO DE ESTRUTURAS CONTRA DESCARGAS ATMOSFÉRICAS.

15 - NBR 13570- INSTALAÇÕES ELÉTRICAS EM LOCAIS DE AFLUÊNCIA DE PUBLICO- REQUISITOS ESPECÍFICOS

16 - NR 10- SEGURANÇA EM INSTALAÇÕES E SERVIÇOS EM ELETRICIDADE

17 - NBR NM 247 - CABOS ISOLADOS COM POLICLORETO DE VINILA (PVC) PARA TENSÃO NOMINAIS ATÉ 450/750V

18 - NBR 15465 - SISTEMAS DE ELETRODUTOS PLÁSTICOS PARA INSTALAÇAO ELÉTRICAS DE BAIXA TENSÃO

19 -NBR 13534-2008 - INSTALAÇÕES ELÉTRICAS DE BAIXA TENSÃO - REQUISITOS ESPECÍFICOS PARA INSTALAÇÃO EM ESTABELECIMENTOS ASSISTENCIAIS DE SAÚDE

EXECUÇÃO

20-A EXECUÇÃO DEVERÁ SER FEITA POR PROFISSIONAL HABILITADO, E O MESMO DEVERÁ TOMAR CONHECIMENTO DE TODAS AS PRANCHAS DE PROJETOS

21 - VERIFICAR AS MEDIDAS NO LOCAL

22 - TODOS OS NIVEIS DEVERÃO SER OBSERVADOS NO PROJETO ARQUITETôNICO

23 - O ATERRAMENTO E A ALIMENTAÇÃO DEVEM SER LIGADAS EM REDE JÁ EXISTENTE, SENDO QUE A MESMA DEVERÁ SER VISTORIADA PELO A.R.T RESPONSÁVEL DA OBRA, ADAPTADO À REALIDADE DO TERRENO EM QUE SERÁ IMPLANTADO.

NOTA 01

24- PROJETO DE REFERÊNCIA - SEGUIR NORMA CONFORME A REGIÃO QUE FOR EXECUTAR

25- PROJETO FEITO CONFORME A NORMA NBR 5410 - INSTALAÇÕES ELÉTRICAS DE BAIXA TENSÃO

26- TENSÃO DE EMPREENDIMENTO 127/220V

27- CONTRATAR UMA EMPRESA ESPECIALIZADA EM PLACAS FOTOVOLTAICAS

28- DEMAIS ESPECIFICAÇÕES DO GERADOR E DA ÁREA QUE SERÁ INSTALADO DEVE SER VERIFICADO COM O ENGENHEIRO DURANTE A COMPRA E INSTALAÇÃO

AUTOR PROJETO EXECUTIVO
ALANA GAZANIGA KLOS

REGISTRO
CREA - PR
203972/D

REVISÃO	DATA	DESCRIÇÃO
R01	10/04/2025	
R00	07/03/2025	EMISSÃO INICIAL

TITULO DO PROJETO
CENTRO DE ATENÇÃO PSICOSSOCIAL I e II

PROPRIETÁRIO
MINISTÉRIO DA SAÚDE
SECRETARIA DE ATENÇÃO ESPECIALIZADA À SAÚDE

CNPJ
00.394.544/0109-03

ENDEREÇO
Secretaria de Atenção Especializada à Saúde
Esplanada dos Ministérios Bloco G Edifício Sede - Ministério da Saúde
CEP 70. 058-900 - Brasília- DF

DISCIPLINA
ELÉTRICO
ART

TITULO DA PRANCHA
PROJETO ELÉTRICO

DESCRIÇÃO DA ETAPA
PLANTA DO PAVIMENTO TÉRREO E LEGENDAS

FOLHA: 01/10

NOME: PRANCHA - ARQUIVO	REVISÃO R00	UNIDADE CM / M	07/03/20225	ESCALA INDICADA
JÚLIA VILELA DE FARIA			313914/D	
AUTOR(A) INTELECTUAL			REGISTRO	FOLHA A0 119,00 x 84,10

DIREITOS AUTORAIS RESERVADOS CONFORME LEGISLAÇÃO NACIONAL E INTERNACIONAL