



Circuito		Descrição	Esquema	Método de inst.	Tensão (V)	Quadro de Cargas (QD03) - TÉRREO																						
						Iluminação (W)						Tomadas (W)		Pot. total. (VA)	Pot. total. (W)	Fases	Pot. - R (W)	Pot. - S (W)	Pot. - T (W)	FCT	FCA (%)	Ip (A)	In (A)	Seção (mm²)	Ic (A)	Icc (kA)	div (A)	d% parc
						6	12	18	20	24	36	40	100															
41	Iluminação	F+F+T	B1	220 V								1550	1056	R+S	528	528		1,00	0,70	84	7,0	1,5	17,5	5	0	0	79	
42	Iluminação	F+F+T	B1	220 V								1177	824	R+S	412	412		1,00	0,70	70	5,4	1,5	17,5	5	0	0	78	
43	Iluminação Externa	F+F+T	B1	220 V			6	2	17			653	556	R+S	278	278		1,00	0,70	32	3,0	1,5	17,5	5	0	0	182	
44	Iluminação de emergência	F+F	B1	220 V		14	2					108	108	R+S	54	54		1,00	0,70	0,4	0,5	1,5	17,5	5	0	0	0,03	
45	Tug's Sala de Reunião	2F+N+T	B1	220/127 V							8	1	1056	950	R+S	475	475		1,00	0,70	6,9	4,8	2,5	21,0	5	0	0	0,62
46	Tug's Sala de Reunião	2F+N+T	B1	220/127 V							11		1222	1100	R+S	550	550		1,00	0,70	7,9	5,6	2,5	21,0	5	0	0	0,72
47	Tug's Sala Administrativa	2F+N+T	B1	220/127 V							10		1111	1000	R+S	500	500		1,00	0,70	7,2	5,1	2,5	21,0	5	0	0	0,60
48	Tug's Sala Administrativa	2F+N+T	B1	220/127 V							8		889	800	R+S	400	400		1,00	0,70	5,8	4,0	2,5	21,0	5	0	0	0,53
49	Tug's Farmácia e DML	2F+N+T	B1	220/127 V							13		1444	1300	R+S	650	650		1,00	0,70	9,4	6,6	2,5	21,0	5	0	0	0,54
50	Tug's Sala de Atividades Coletivas 01	2F+N+T	B1	220/127 V							11		1222	1100	R+S	550	550		1,00	0,70	7,9	5,6	2,5	21,0	5	0	0	0,57
51	Reserva	2F+N+T	B1	220/127 V									0	0	R+S				1,00	1,00	0,0	0,0	2,5	21,0	5	0	0	0,00
52	Reserva	2F+N+T	B1	220/127 V									0	0	R+S				1,00	1,00	0,0	0,0	2,5	21,0	5	0	0	0,00
53	Tug's Sala de Atividades Coletivas 02	2F+N+T	B1	220/127 V							11		1222	1100	R+S	550	550		1,00	0,70	7,9	5,6	2,5	21,0	5	0	0	0,62
54	Tug's Sala de Atividades Coletivas 02	2F+N+T	B1	220/127 V							8		889	800	R+S	400	400		1,00	0,70	5,8	4,0	2,5	21,0	5	0	0	0,59
55	Tug's Sala Atendimento Individualizado 01	2F+N+T	B1	220/127 V							11		1222	1100	R+S	550	550		1,00	0,70	7,9	5,6	2,5	21,0	5	0	0	0,48
56	Tug's Sala Atendimento Individualizado 02	2F+N+T	B1	220/127 V							9		1000	900	R+S	450	450		1,00	0,70	6,5	4,5	2,5	21,0	5	0	0	0,50
57	Tug's Sala Atendimento Individualizado 03	2F+N+T	B1	220/127 V							11		1222	1100	R+S	550	550		1,00	0,70	7,9	5,6	2,5	21,0	5	0	0	0,71
58	Tug's Banheiros	2F+N+T	B1	220/127 V							6		667	600	R+S	300	300		1,00	0,70	4,3	3,0	2,5	21,0	5	20	0,24	0,24
59	Tug's Arquivos	2F+N+T	B1	220/127 V							1		111	100	R+S	50	50		1,00	0,70	0,5	0,5	2,5	21,0	5	0	0	0,04
60	Tug's Recepção	2F+N+T	B1	220/127 V							7		778	700	R+S	350	350		1,00	0,70	2,9	3,5	2,5	21,0	5	0	0	0,09
61	Tug's Externos	2F+N+T	B1	220/127 V							6		667	600	R+S	300	300		1,00	0,70	4,3	3,0	2,5	21,0	5	0	0	0,27
62	Reserva	2F+N+T	B1	220/127 V									0	0	R+S				1,00	1,00	0,0	0,0	2,5	21,0	5	0	0	0,00
63	Reserva	2F+N+T	B1	220/127 V									0	0	R+S				1,00	1,00	0,0	0,0	2,5	21,0	5	0	0	0,00
TOTAL						14	2	6	7	19	37	10	131	1	18211	15794	R+S	7897		7897						0		

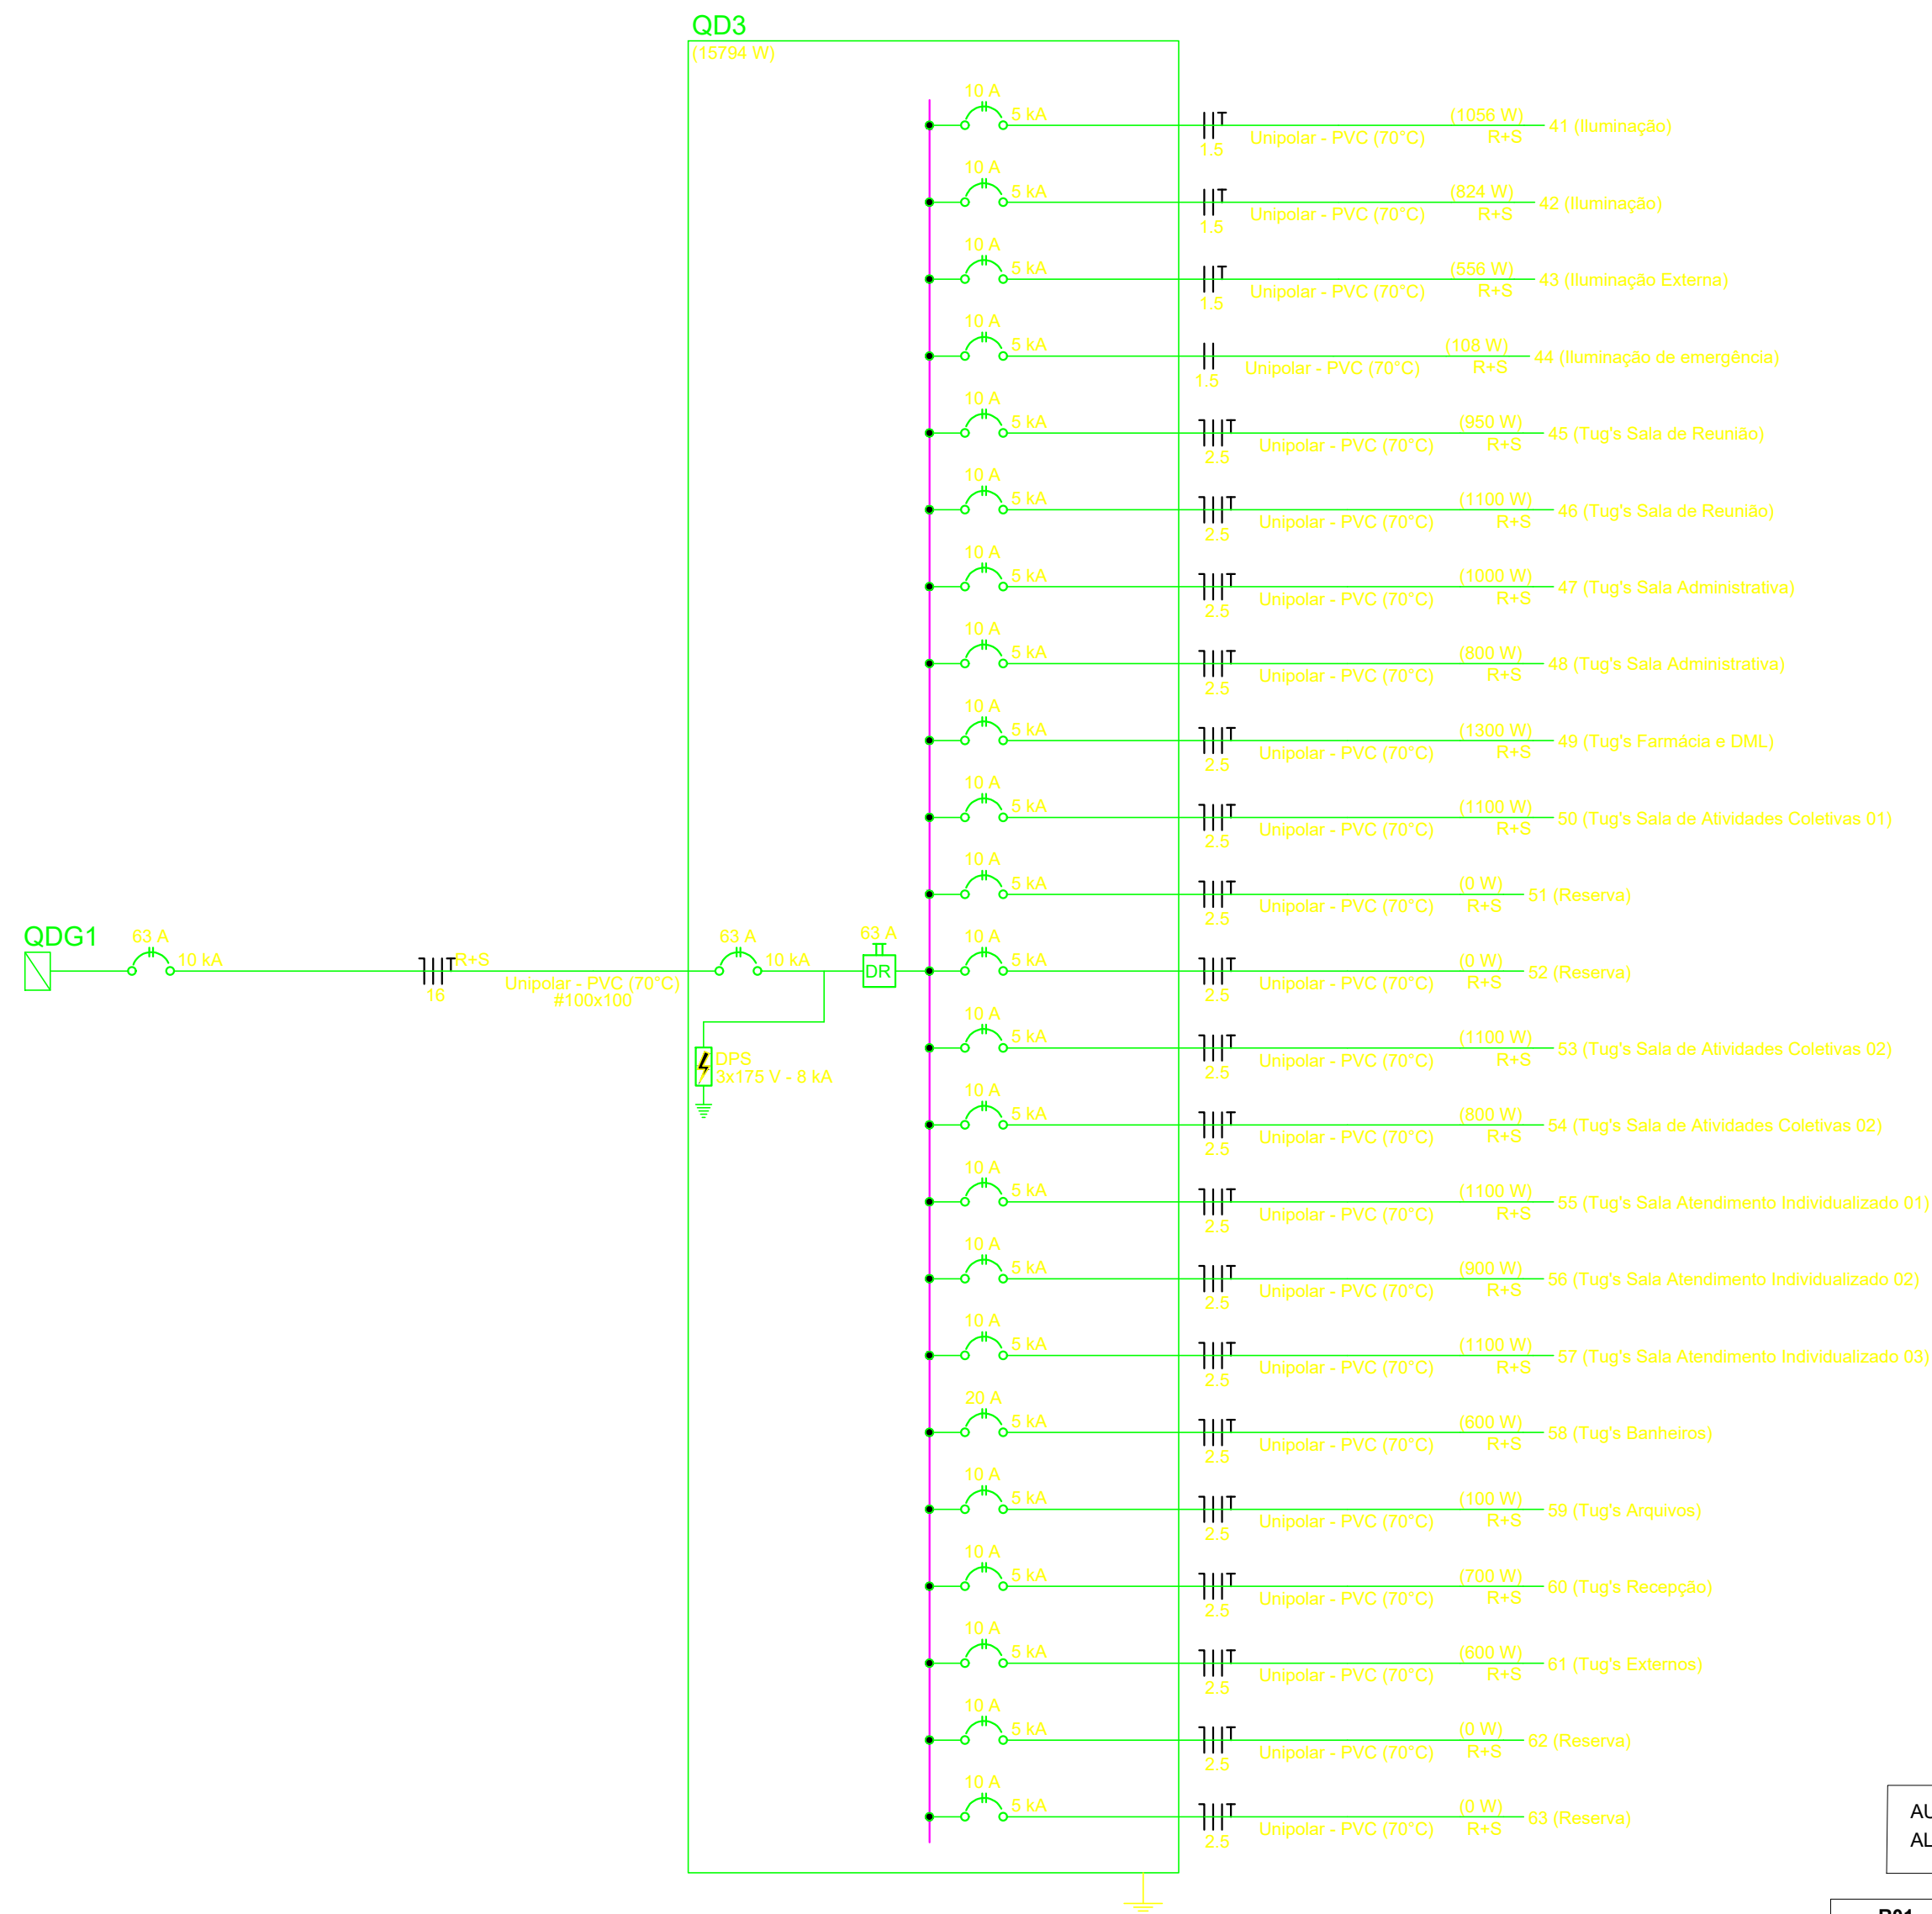

Quadro executivo - QD3

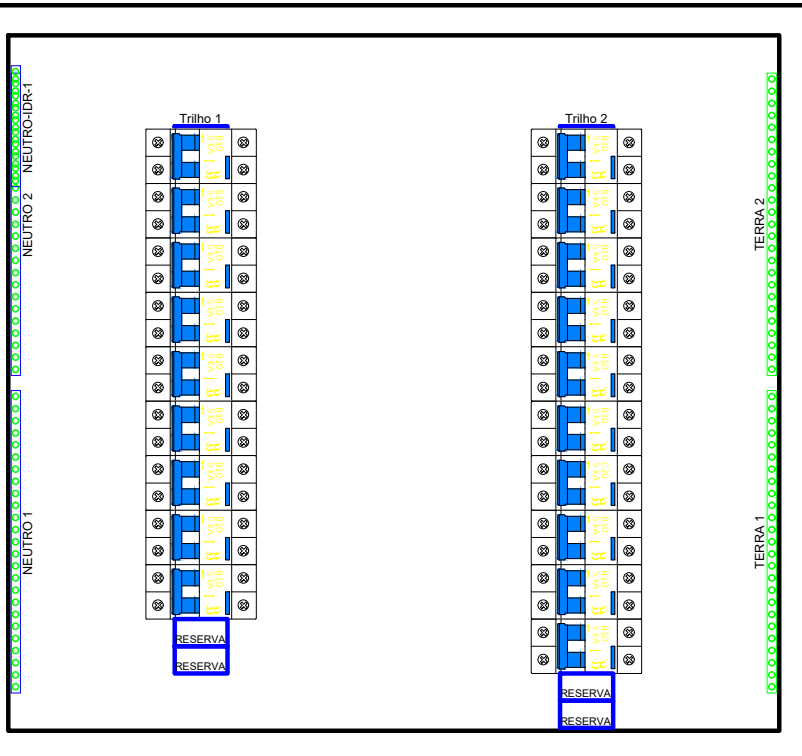

Escala 1:5

AUTOR PROJETO EXECUTIVO ALANA GAZANIGA KLOS	REGISTRO CREA - PR 203972/D
--	-----------------------------------

R01	10/04/2025	
R00	07/03/2025	EMISSÃO INICIAL
REVISÃO	DATA	DESCRIÇÃO

TÍTULO DO PROJETO

CENTRO DE ATENÇÃO PSICOSSOCIAL I e II
 PROPRIETÁRIO
MINISTÉRIO DA SAÚDE
 SECRETARIA DE ATENÇÃO ESPECIALIZADA À SAÚDE

CNPJ
00.394.544/0109-03

ENDEREÇO
Secretaria de Atenção Especializada à Saúde
Esplanada dos Ministérios Bloco G Edifício Sede - Ministério
da Saúde
CEP 70. 058-900 - Brasília- DF

TÍTULO DA PRANCHA

PROJETO ELÉTRICO

QUADROS DE CARGAS DO PAVIMENTO TÉRREO

NOME: PRANCHA - ARQUIVO

JÚLIA VILELA DE FARIA

100

AUTOR(A) INTELECTUAL	
----------------------	--

REGISTRO
CREA - PR
203972/D



DISCIPLINA
ELÉTRICO
ART

FOLHA: 07/10

ESCALA
INDICADA

FOLHA A1

84,10 x 59,4