




DETALHE HID-12
1:20

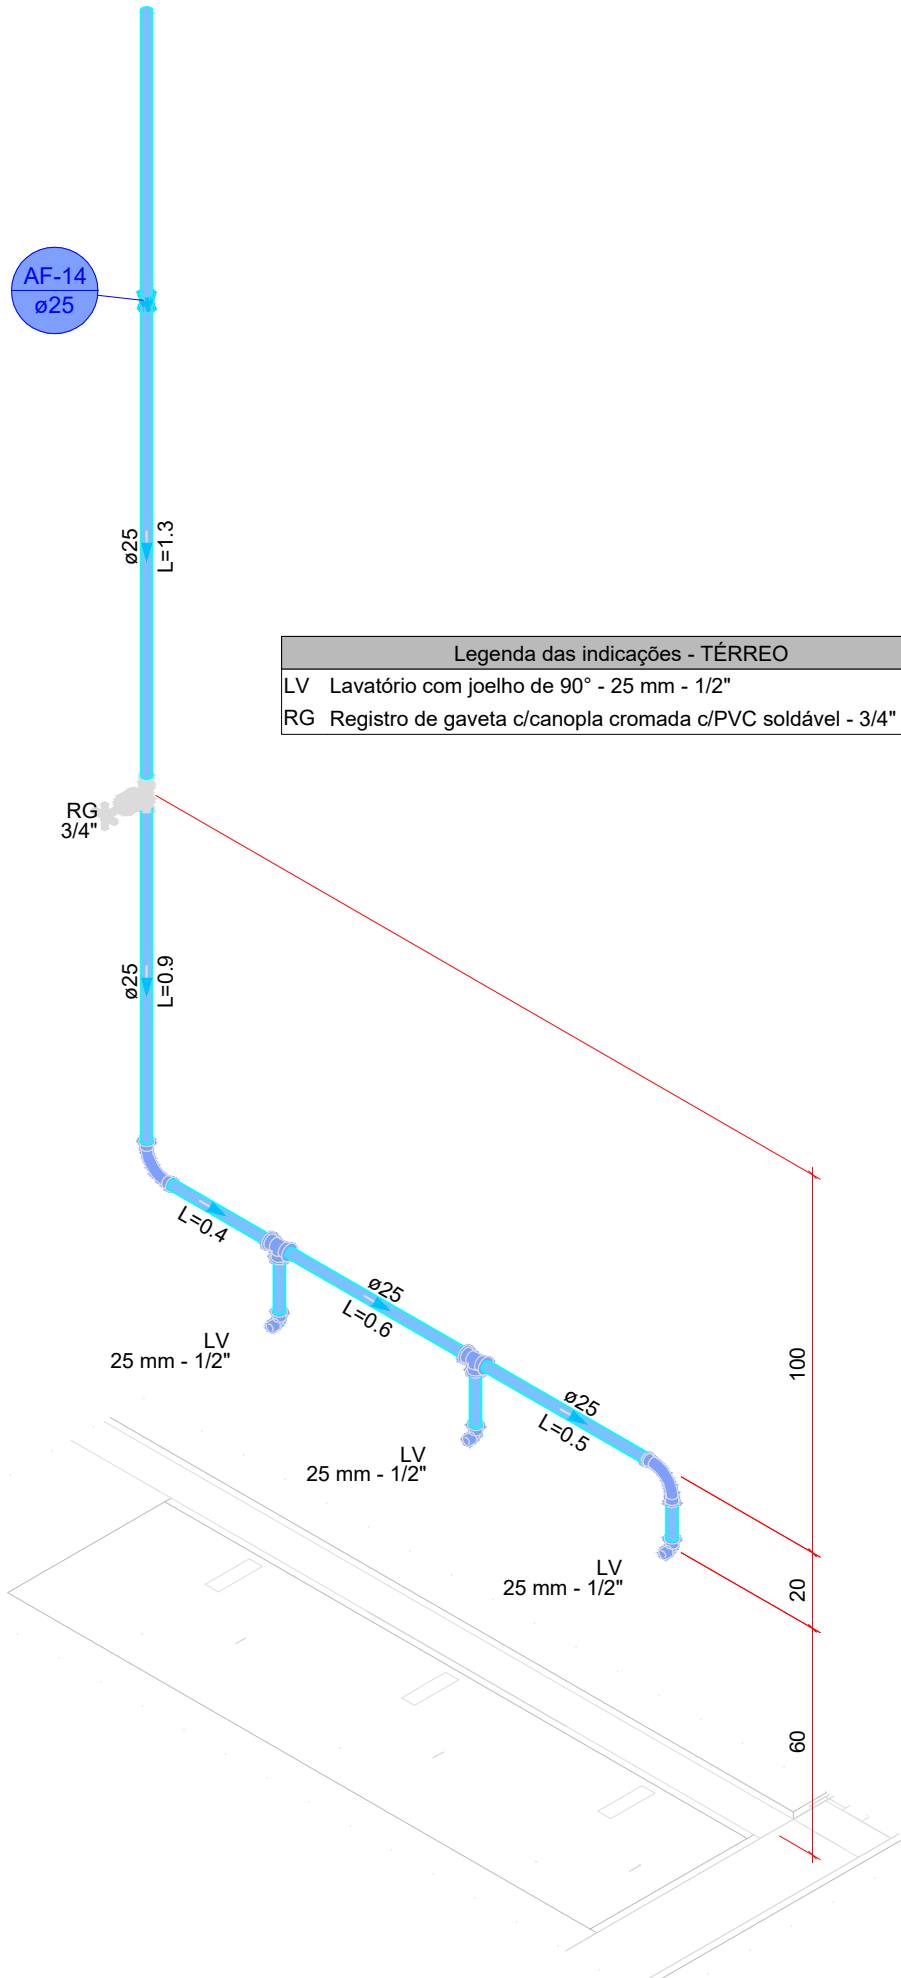


DETALHE HID-13
1:20

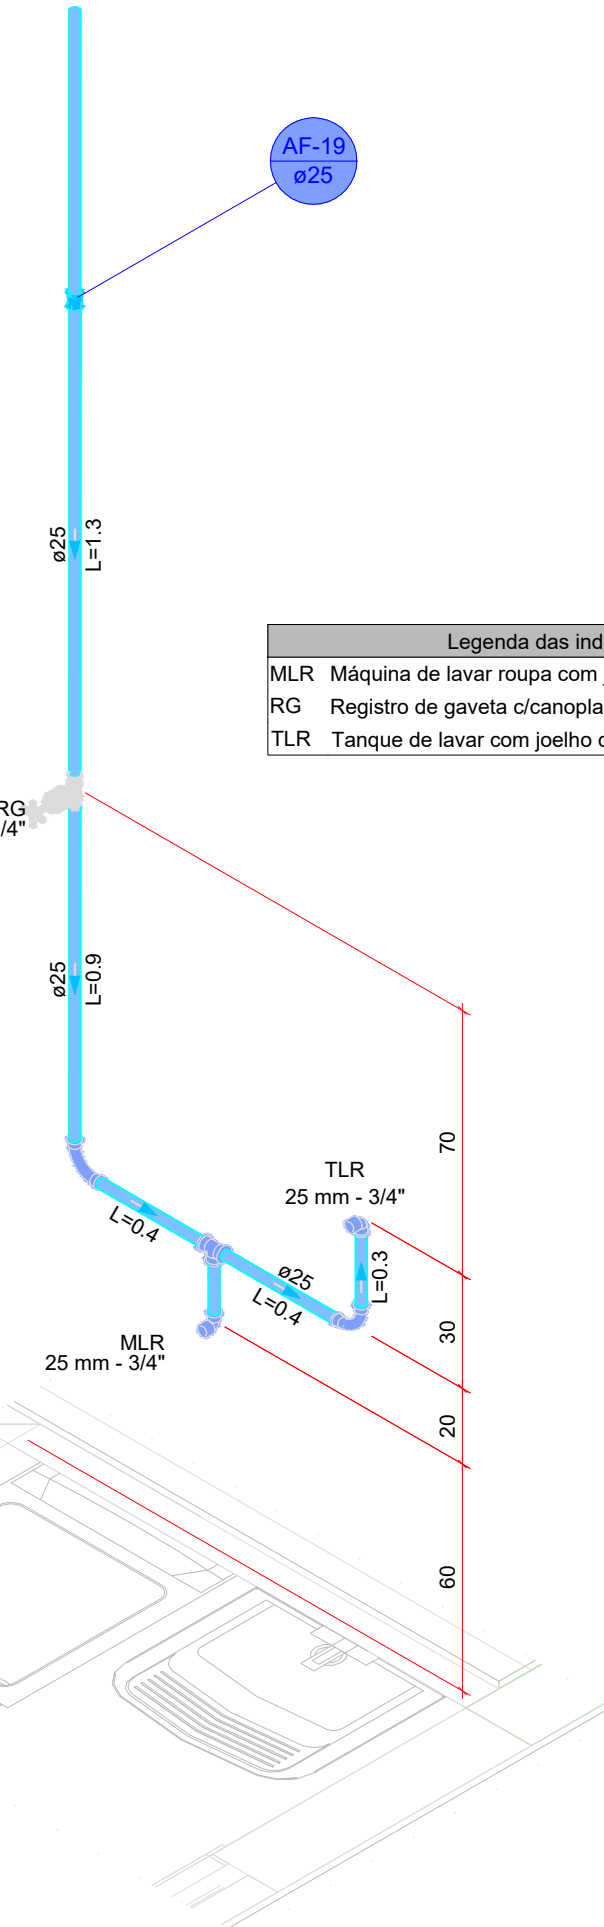


DETALHE HID-14
1:20

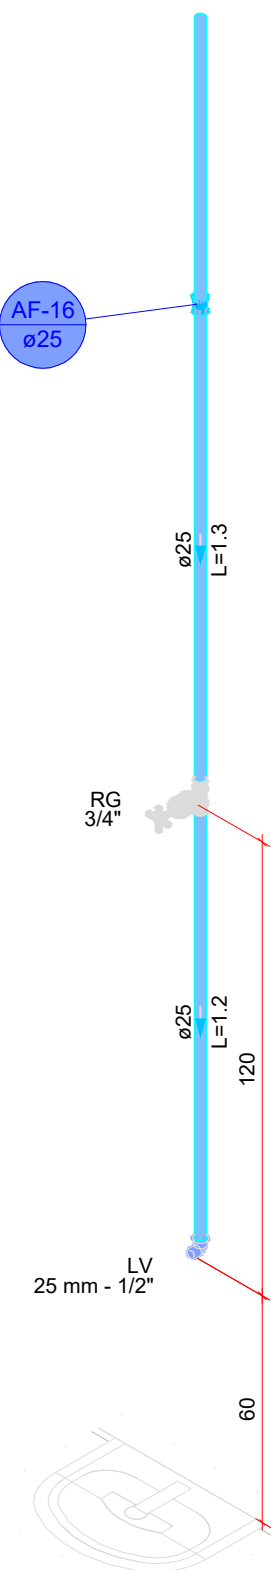


DETALHE HID-15
1:20

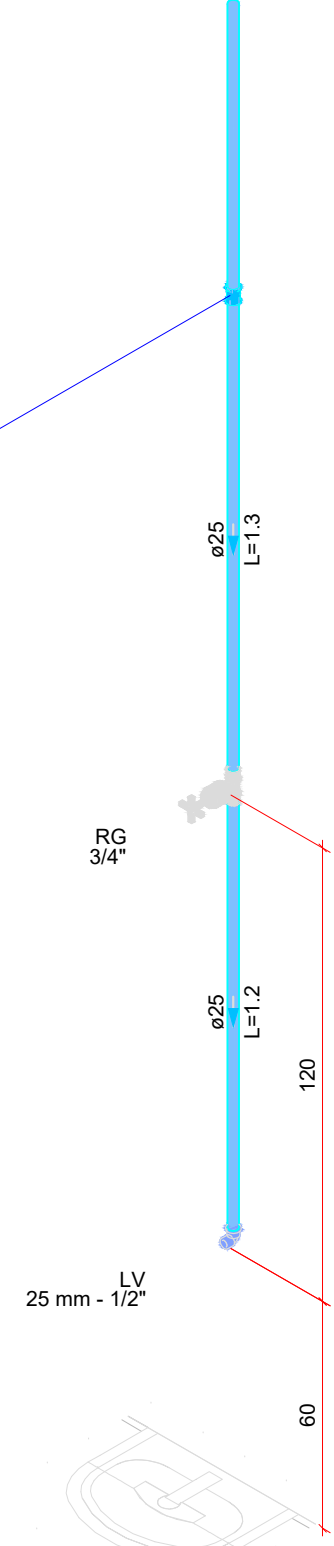


DETALHE HID-16
1:20

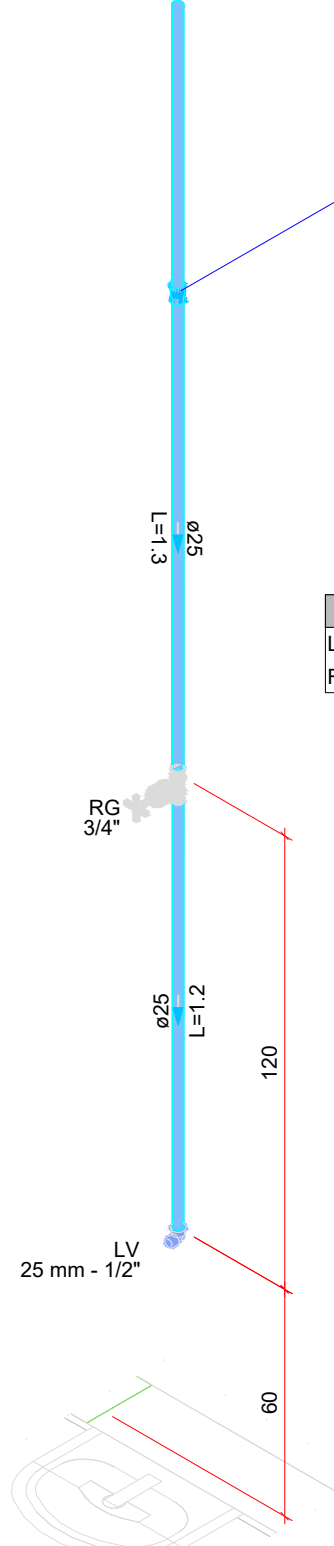


DETALHE HID-17
1:20

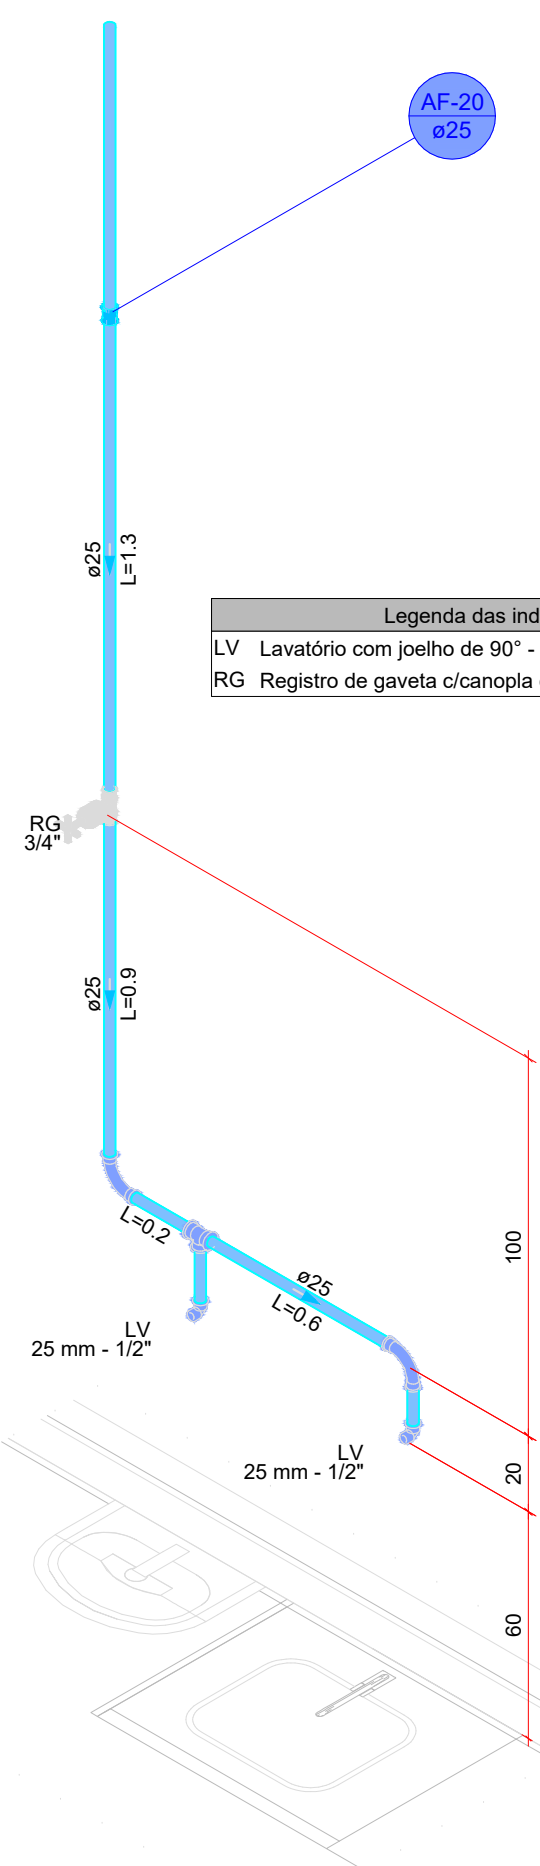


DETALHE HID-18
1:20

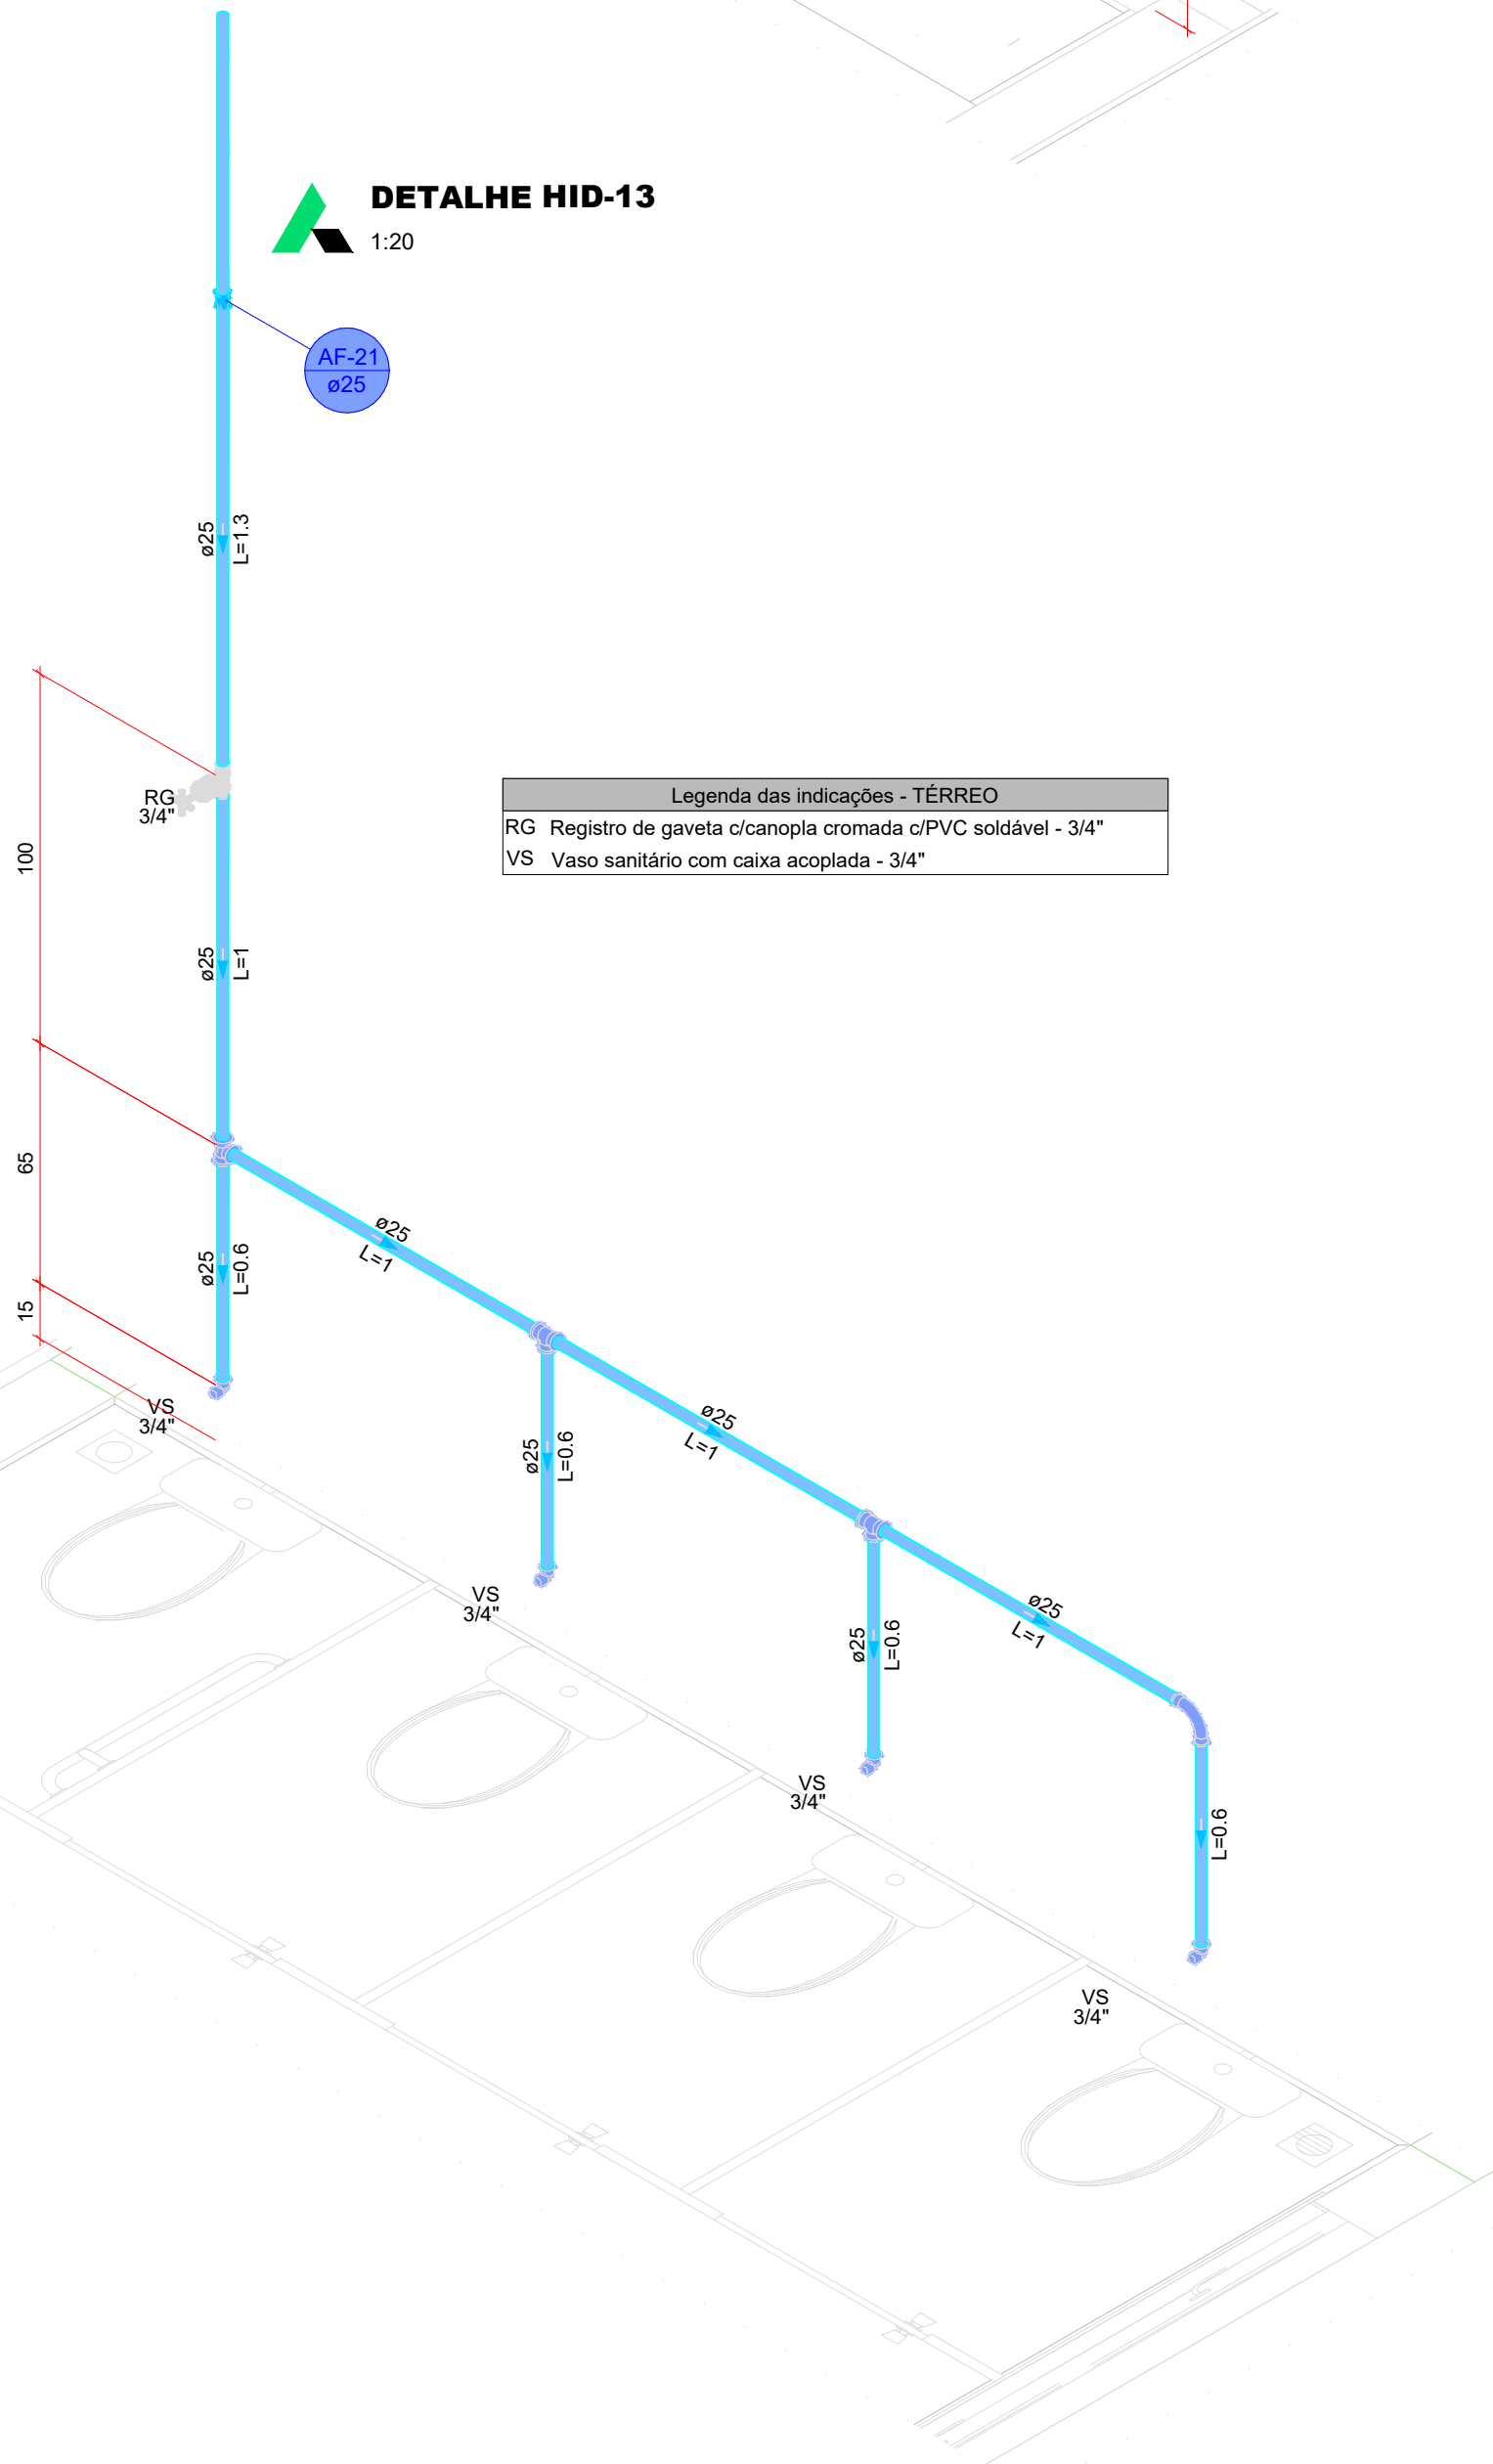

DETALHE HID-19
1:20

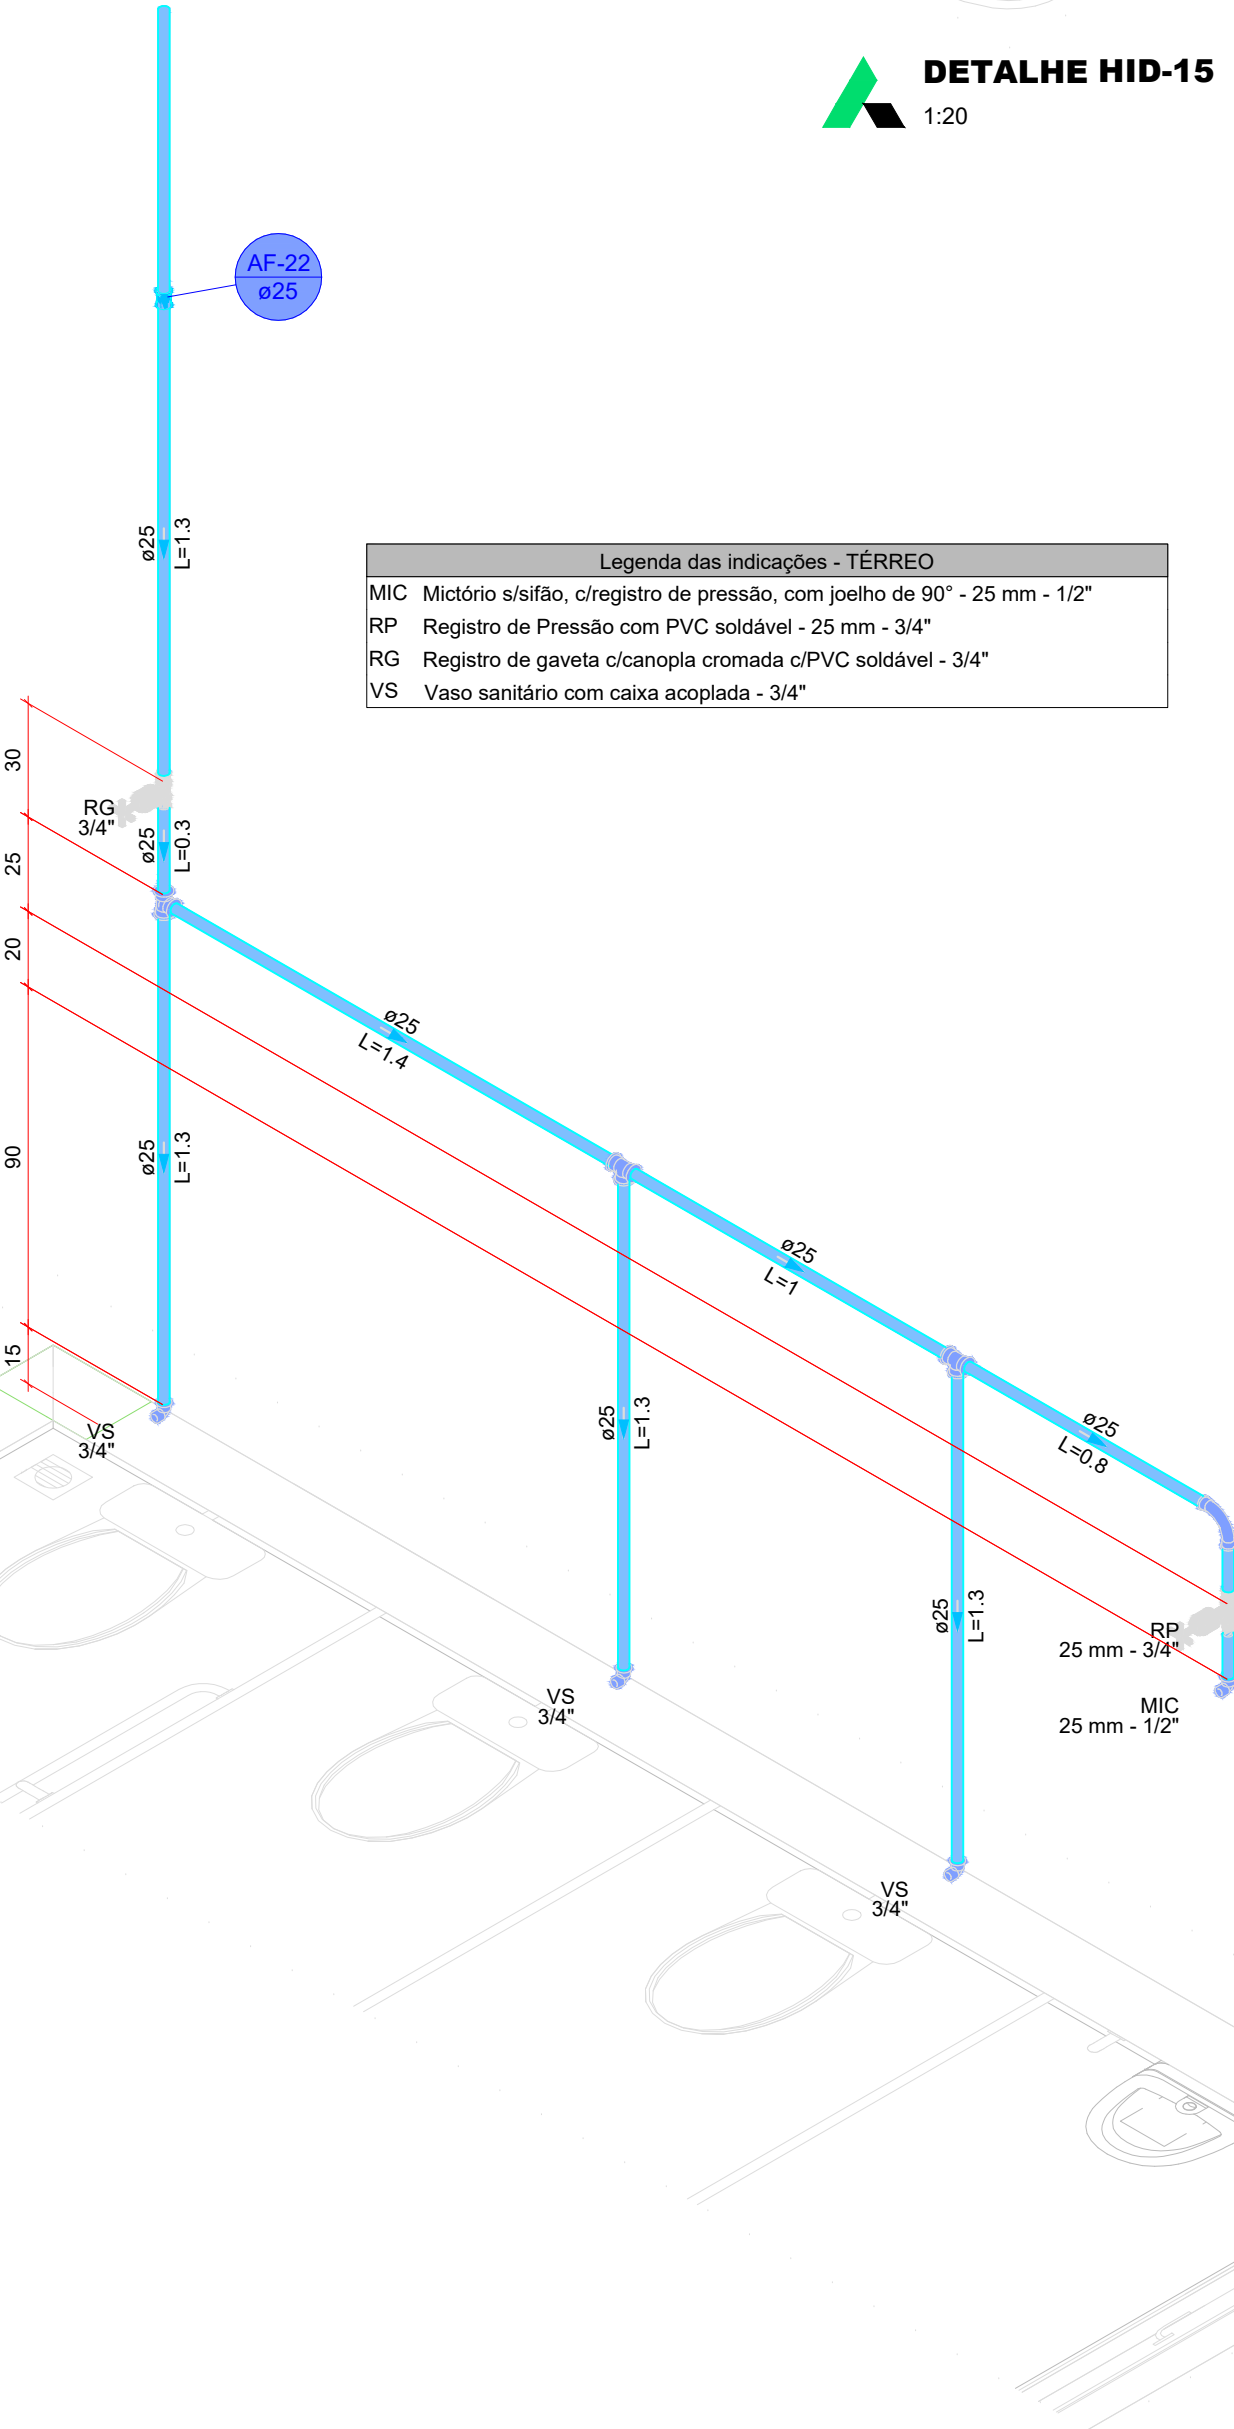

DETALHE HID-20
1:20

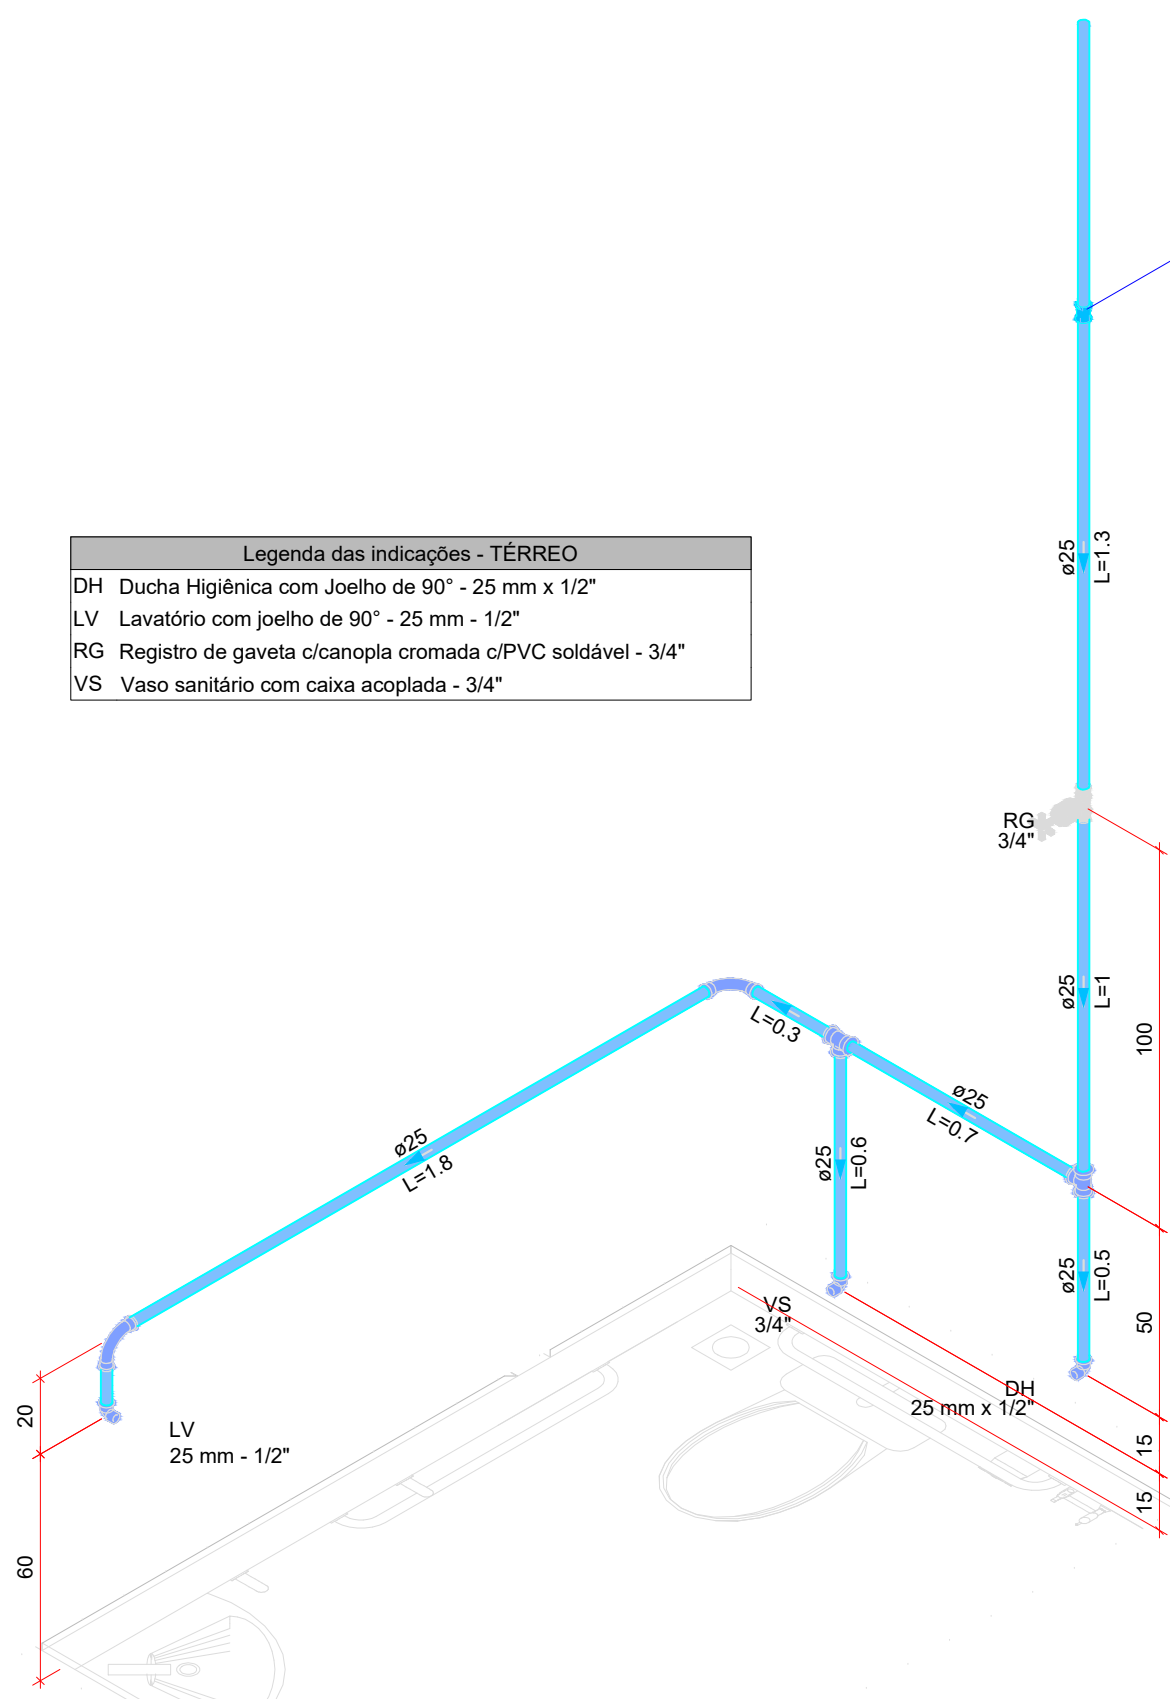

DETALHE HID-21
1:20

Legenda de condutas - TERREO	
Água fria	
Água fria (Frio)	
Alimentação	

AUTOR PROJETO EXECUTIVO ALANA GAZANIGA KLOS			REGISTRO CREA - PR 203972/D	
R00	07/03/2025	EMISSÃO INICIAL		
REVISÃO	DATA	DESCRIÇÃO		
TÍTULO DO PROJETO CENTRO DE ATENÇÃO PSICOSSOCIAL I E II				
PROPRIETÁRIO MINISTÉRIO DA SAÚDE SECRETARIA DE ATENÇÃO ESPECIALIZADA À SAÚDE				
CNPJ 00.394.644/0109-03				
ENDEREÇO Secretaria de Atenção Especializada à Saúde Esplanada dos Ministérios Bloco G Edifício Sede - Ministério da Saúde CEP 70.058-900 - Brasília - DF				
TÍTULO DA PROPOSTA PROJETO HIDROSSANITÁRIO			DISCIPLINA HIDROSSANITÁRIO RBT XXXXXXX	
PROJETO REFERENCIAL CONCEITUAL				
DISCIPLINA DA FERRAMENTA				
NOME, PRANCHETA - ARQUIVO	REVISÃO	UNIDADE	DATA	ESCALA
04/08	R00	METROS	07/03/2025	INDICADA
TALLIS HENRIQUE PEREIRA FONSECA			CREA - MG	284463/D
AUTORIA INTELCTUAL			REGISTRO	70146-60 110,00 x 64,10
DIREITOS AUTORAIS RESERVADOS CONFORME LEGISLAÇÃO NACIONAL E INTERNACIONAL				