


DETALHE DE CAPTOR TIPO FRANKLIN EM
MASTRO 2 METROS TELESÓPICO FIXADO
POR ABRAÇADEIRA TIPO PORTA BANDEIRA


DETALHE 1

SEM — ESCALA

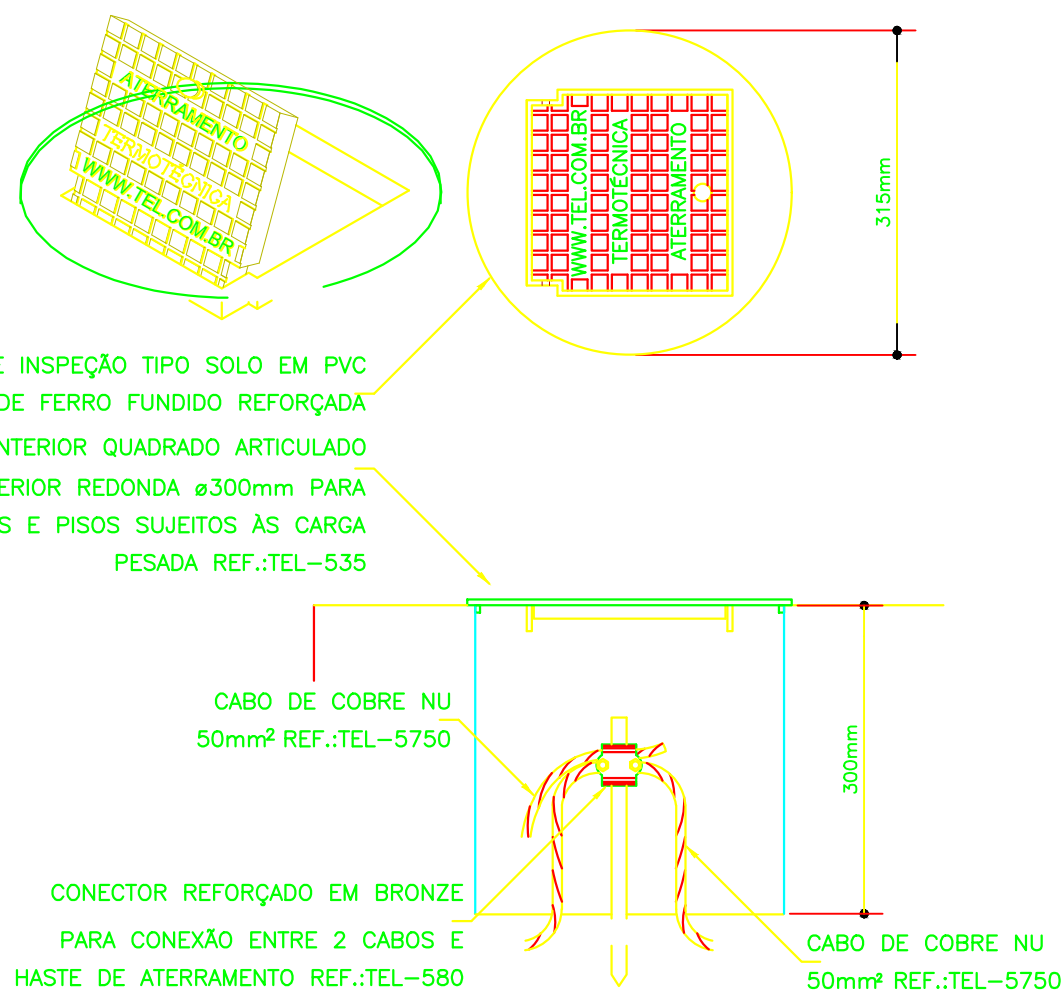

DETALHE DE INSTALAÇÃO DA CAIXA DE
INSPEÇÃO TIPO SOLO COM TAMPA REFORÇADA
PARA CONEXÃO DAS MALHAS


DETALHE 2
SEM — ESCALA

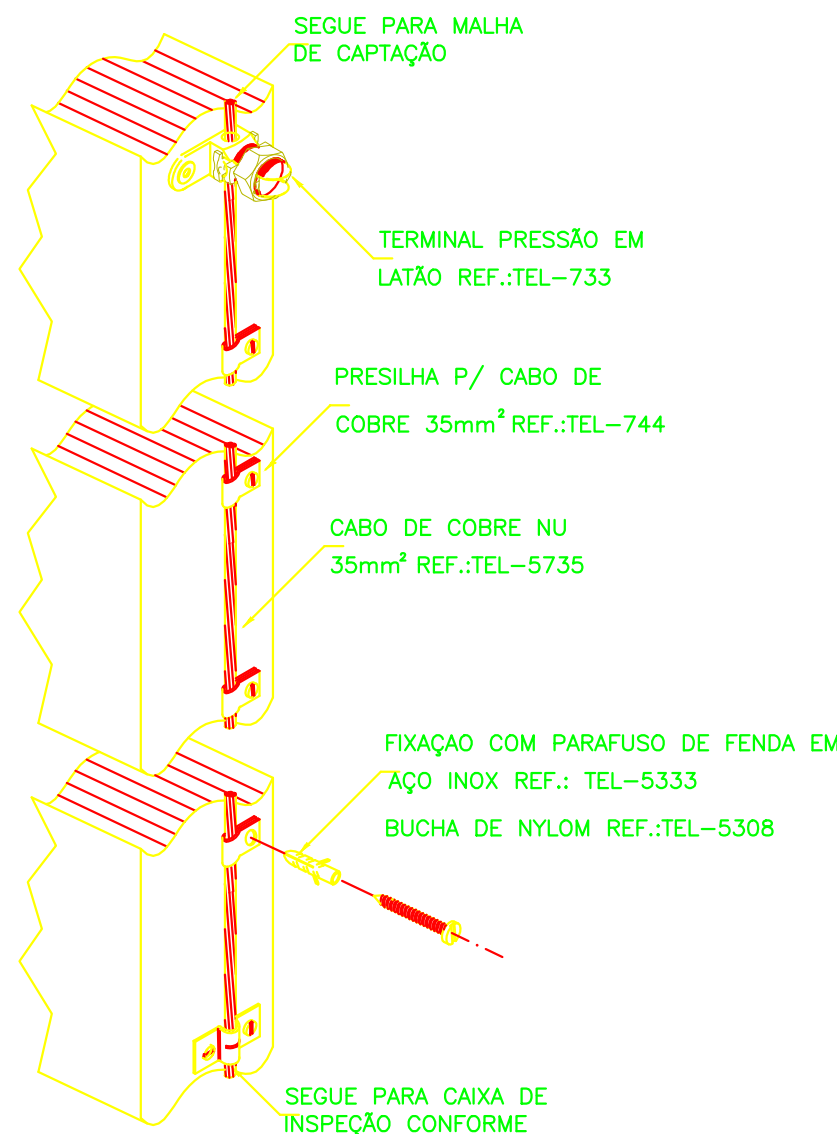

DETALHE DA FIXAÇÃO
DO CABO DE DESCIDA

DETALHE 3


SEM — ESCALA

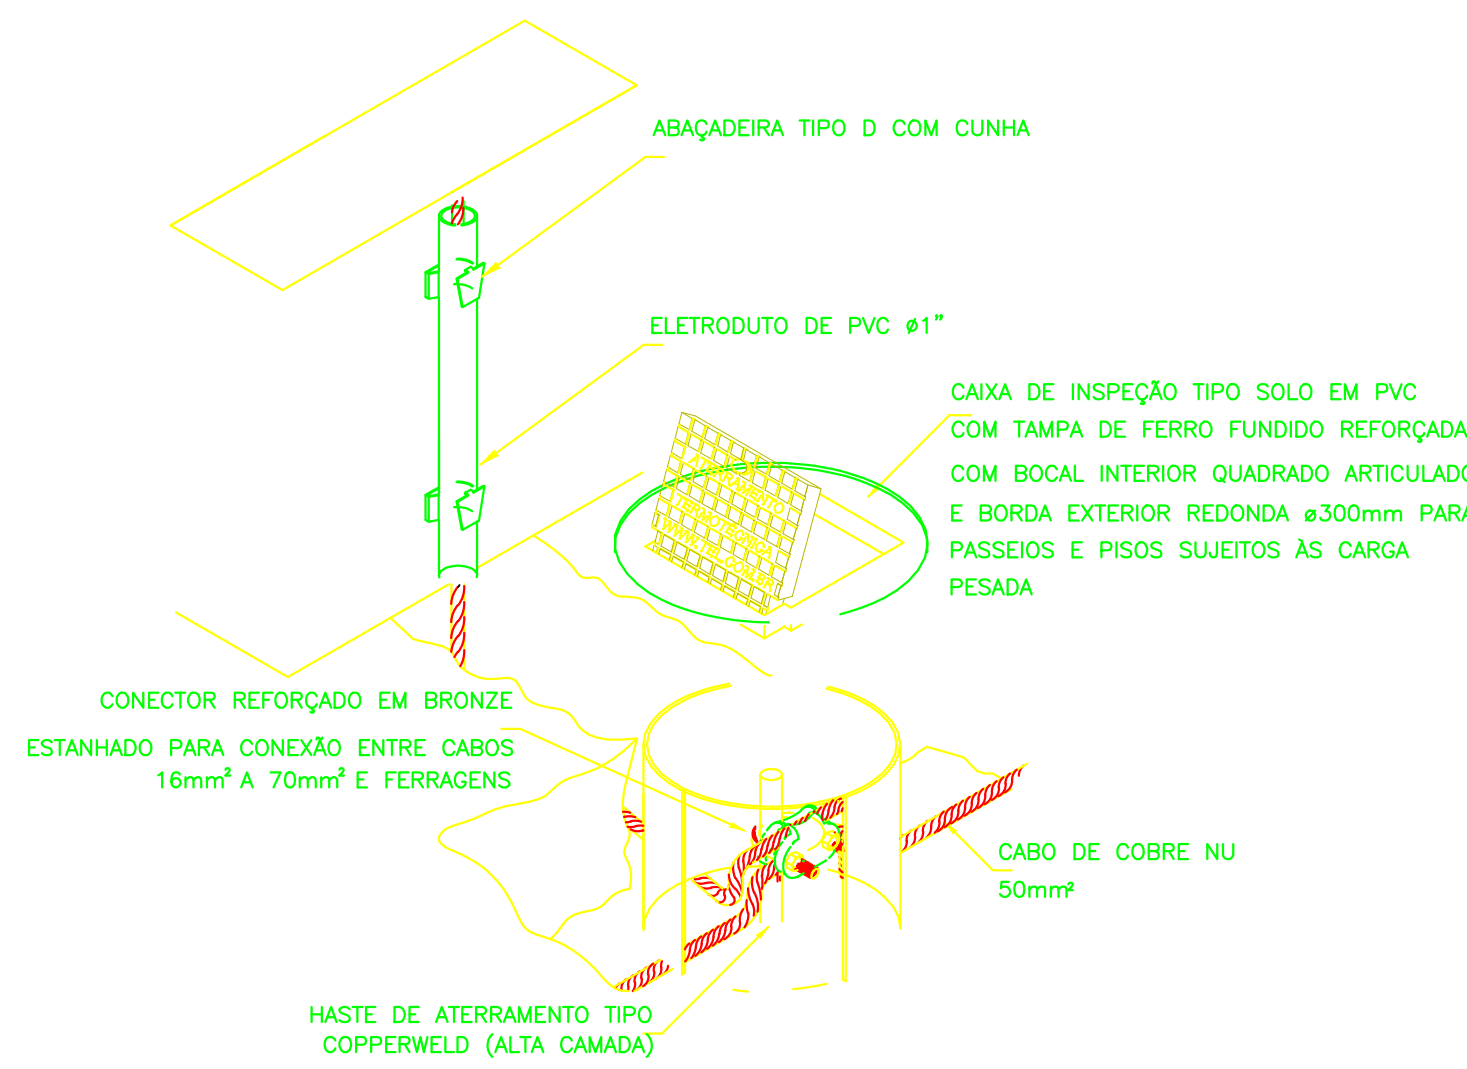

DETALHE DE UTILIZAÇÃO
DA CAIXA DE INSPEÇÃO TIPO SOLO

DETALHE 4


SEM — ESCALA

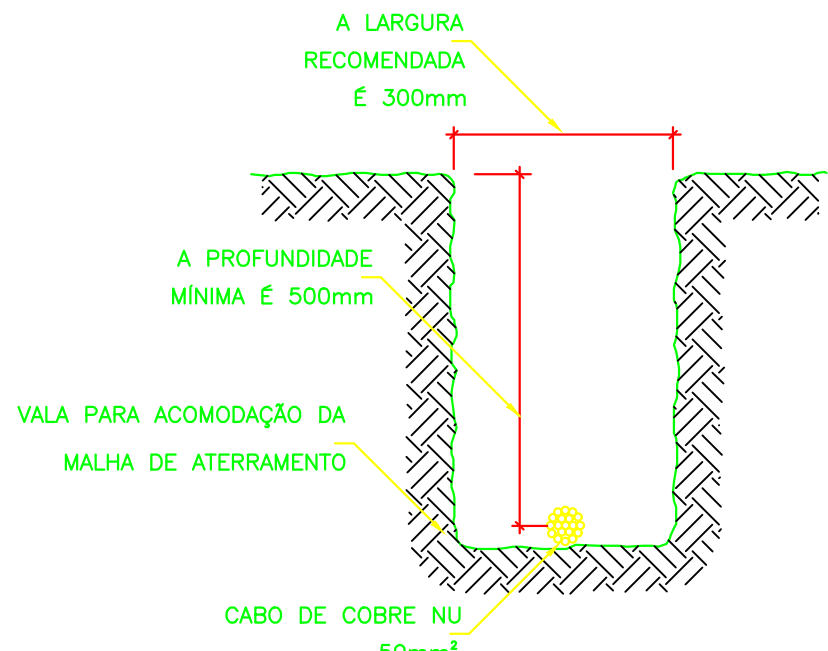

DETALHE DA VALA
DA MALHA DE ATERRAMENTO

DETALHE 5


SEM — ESCALA

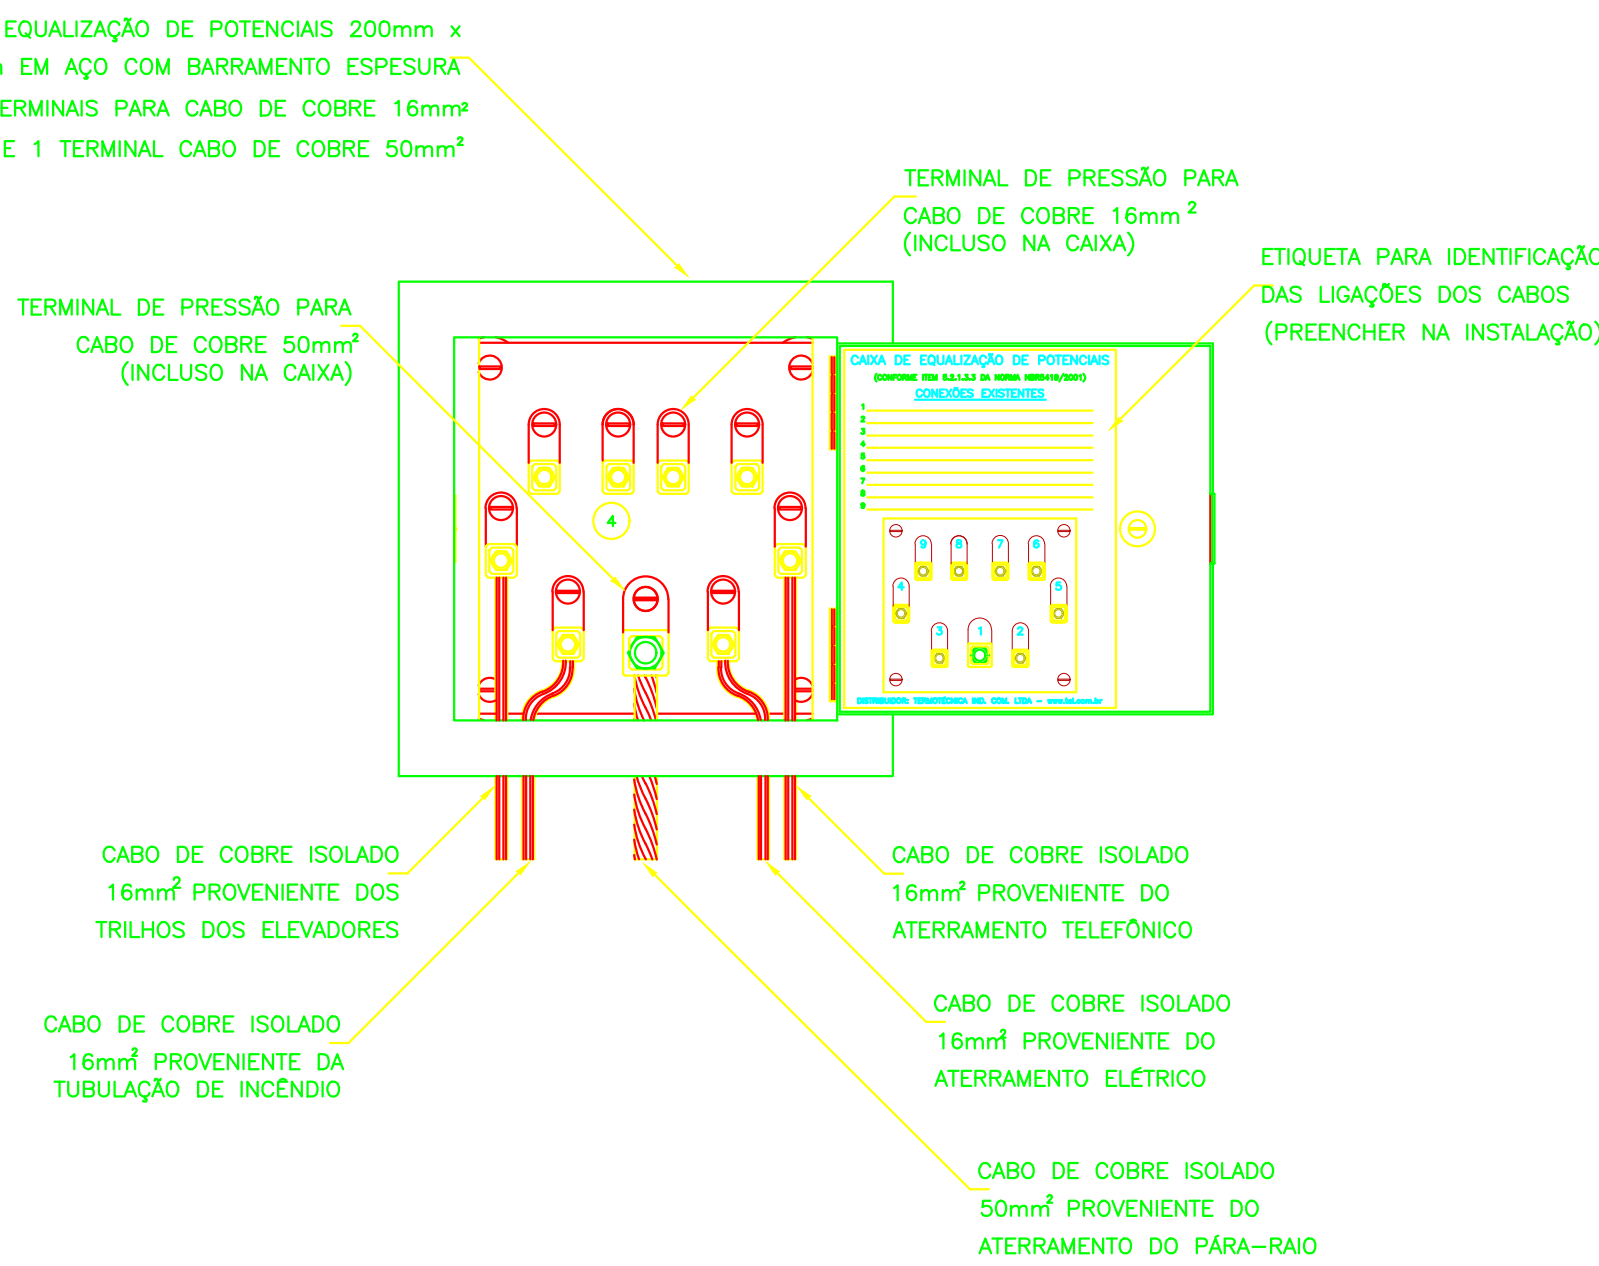

EXEMPLO DE LIGAÇÕES POSSÍVEIS
NA CAIXA DE EQUALIZAÇÃO (LEP/TAP)

DETALHE 6


SEM — ESCALA

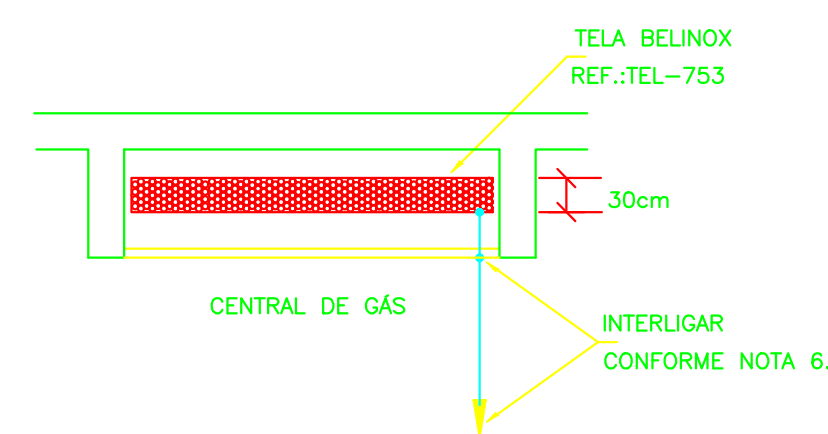

DETALHE DE EQUALIZAÇÃO
DA CENTRAL DE GÁS

DETALHE 7


SEM — ESCALA

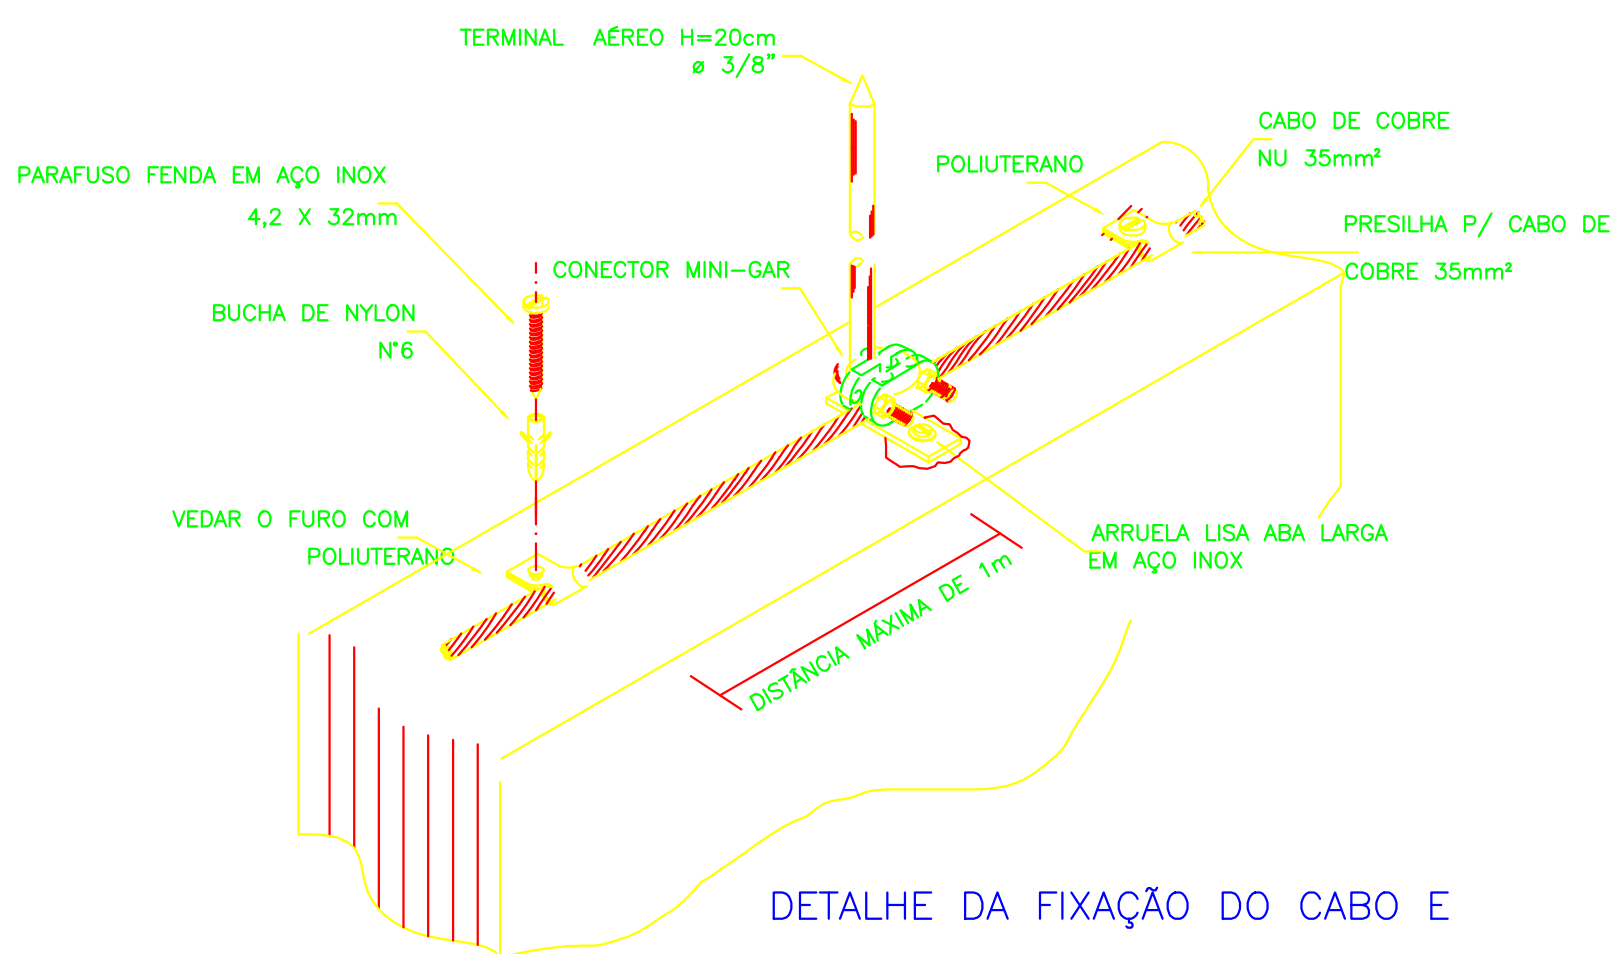

DETALHE DA FIXAÇÃO DO CABO E
TERMINAL AÉREO NA ALVENARIA

DETALHE 8


SEM — ESCALA

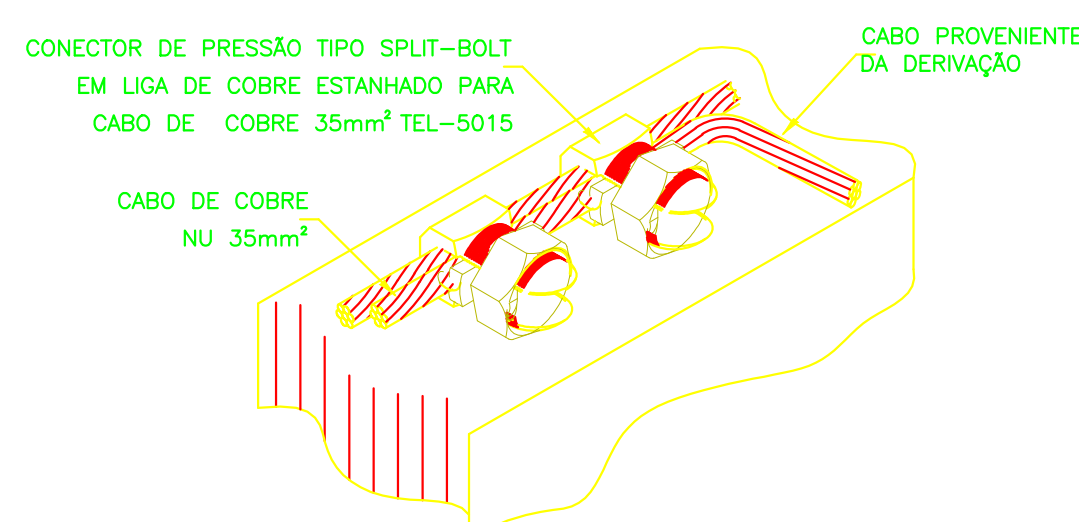

DETALHE DE DERIVAÇÃO
DO CABO DE GAIOLA

DETALHE 9


SEM — ESCALA

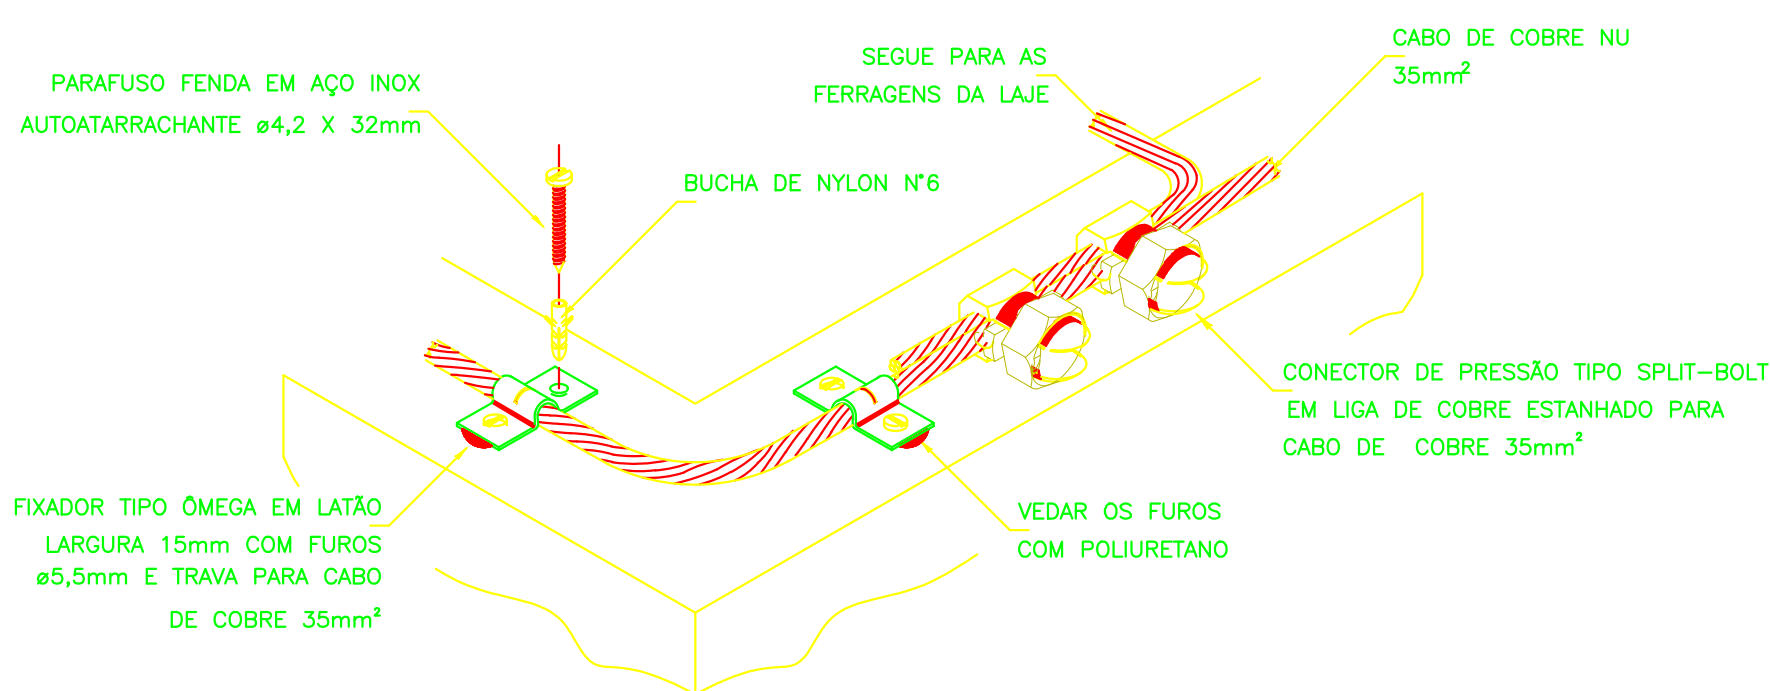

DETALHE DO TRAVAMENTO DE CABO
PARA MUDANÇA DE DIREÇÃO

DETALHE 10


SEM — ESCALA

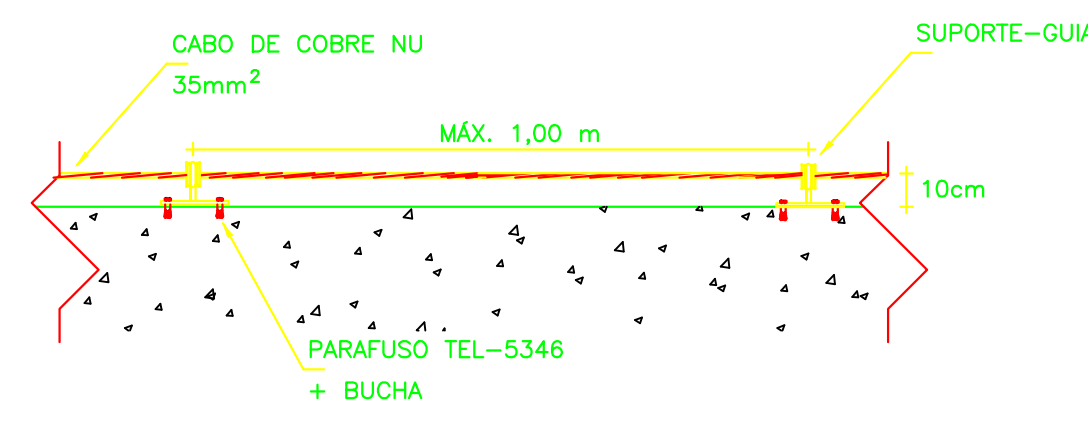

CABO FIXADO ATRAVÉS DE
SUPORTE GUIA CURTO TEL-241
E TERMINAL AÉREO TEL-043

DETALHE 11

SEM — ESCALA

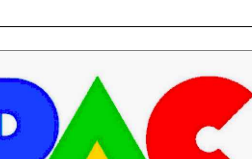AUTORIA PROJETO EXECUTIVO ALANA GAZANHA KLOS		REGISTRO CREA PR 203972/D		
R02	17/04/2025	ALTERAÇÃO PARA AJUSTE DO CARIMBO		
R01	08/04/2025	ALTERAÇÃO CONFORME NOTA TÉCNICA Nº 42/2025		
R00	09/03/2025	EMISSÃO INICIAL		
REVISÃO	DATA	DESCRIÇÃO		
TÍTULO DO PROJETO CENTRO DE ATENÇÃO PSICOSSOCIAL I E II				
PREPARETADO MINISTÉRIO DA SAÚDE				
SECRETARIA DE ATENÇÃO ESPECIALIZADA À SAÚDE				
CNPJ 00.394.544/0109-03				
ENFERMEIRO				
Secretaria de Atenção Especializada à Saúde				
Esplanada dos Ministérios Bloco G Edifício Sede - Ministério da Saúde		DISCIPLINA SPDA		
CEP 70.058-900 - Brasília- DF		ART 1		
TÍTULO DA PRANCHETA PROTEÇÃO CONTRA DESCARGAS ATMOSFÉRICAS				
DESCRIÇÃO DA ETAPA PROJETO REFERENCIAL CONCEITUAL				
NOME PRANCHETA - ARQUIVO PRANCHETA 0303	REVISÃO R02	UNIDADE METROS	09/03/2025	ESCALA INDICADA
LUCAS CASTELO MOTA		141054978-0		
AUTORIA INTELLECTUAL		REGISTRO		FOLHA 40 118,00 x 84,10