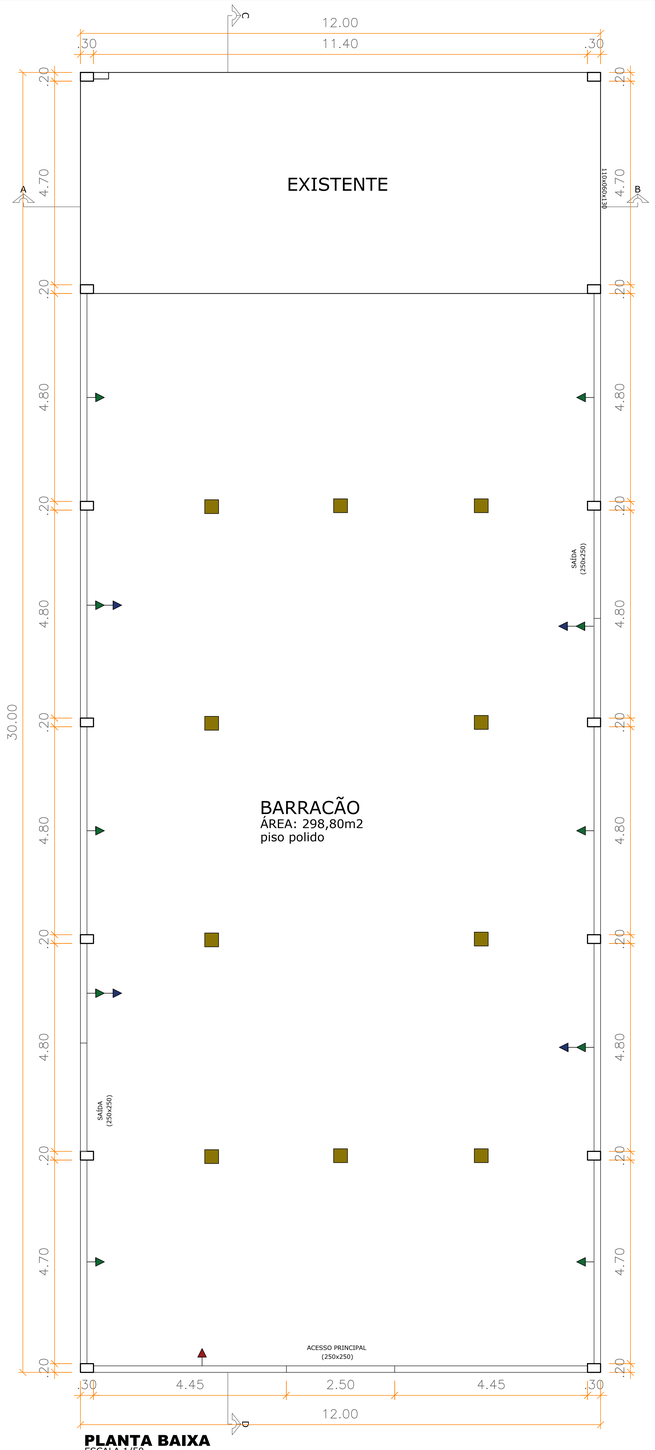

PLANTA BAIXA
ESCALA 1/50

LEGENDA/SIMBOLOGIA	
	TOMADA BAIXA
	TOMADA MÉDIA
	TOMADA ALTA
	INTERRUPTOR
	LAMP. TUBULAR DE LED

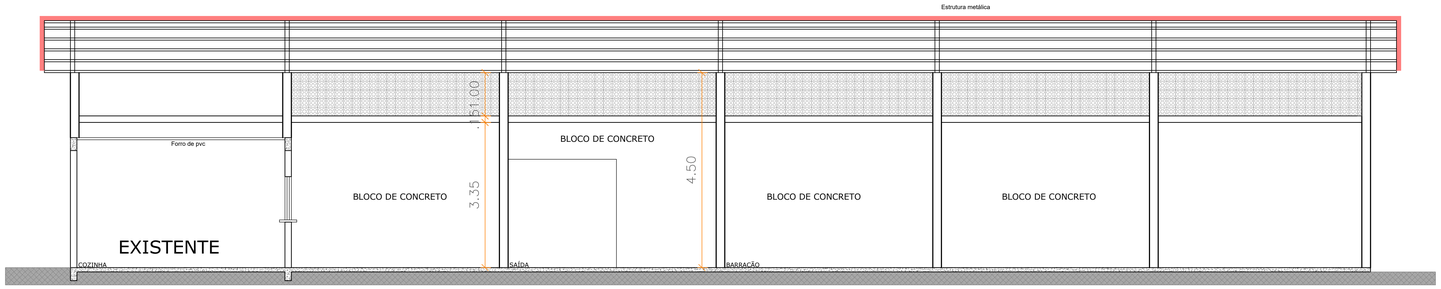

CORTE CD
ESCALA 1/50

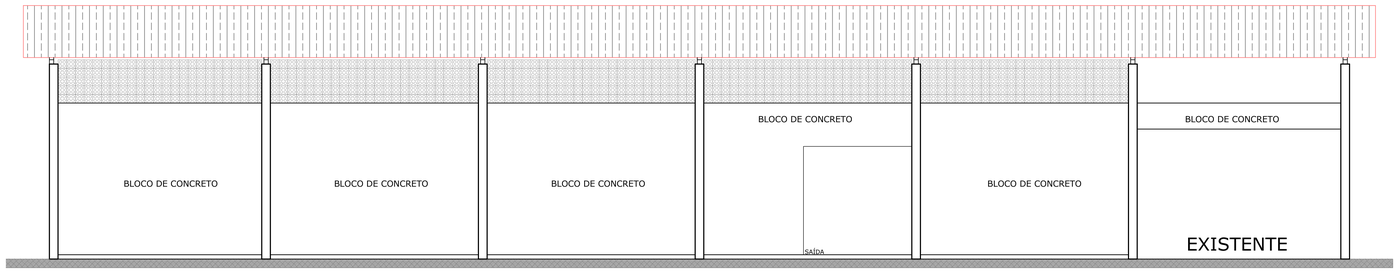

ELEVAÇÃO LATERAL
ESCALA 1/50

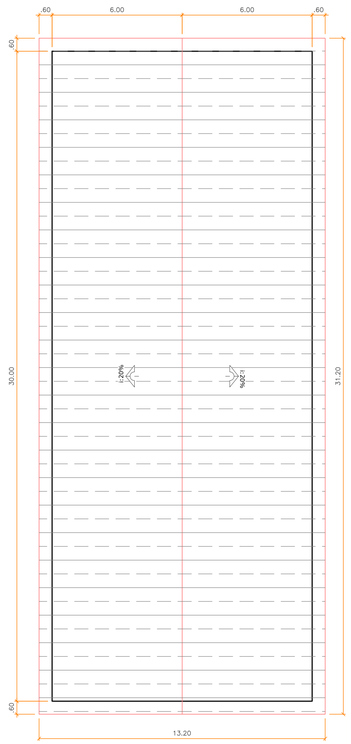

COBERTURA
ESCALA 1/50

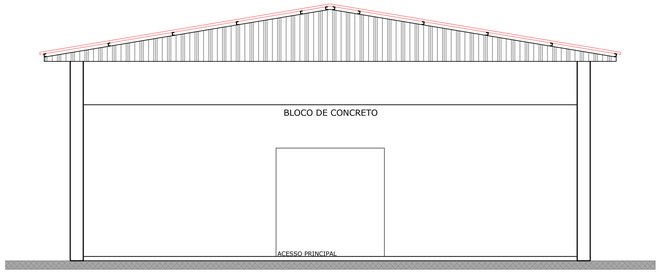

ELEVAÇÃO FRONTAL
ESCALA 1/50

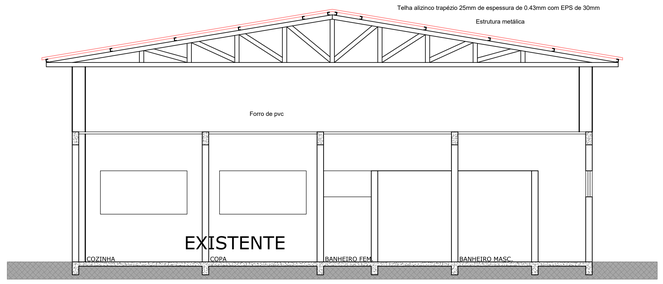

CORTE AB
ESCALA 1/50

SECRETARIA DE OBRAS E URBANISMO
PREF. MUN. DE LARANJEIRAS DO SUL
AV. PRÓPRIO MARI, 1000 - CENTRO MUNICIPAL Nº 81
CEP: 85301-000 - FONE (042) 3635-8100
LARANJEIRAS DO SUL/PR

GESTÃO 2025/2028

OBRA:
FECHAMENTO BARRACÃO PANORAMA
ÁREA TOTAL: 360,00 m²

CONTEÚDO DA PRANCHA:
FECHAMENTO BARRACÃO

ESCALA: **INDICADA**
DATA DO PROJETO: **MAIO/2025**
DATA ATUALIZADA: **24/09/2025**
DESENHO: **ANA C. KASZUBA**

RESPONSÁVEIS PELO PROJETO:
SECRETARIA DE OBRAS E URBANISMO
FONES (042) 3635-8131 e 3635-8107

ARQUIVO DIGITAL:

PRANCHA: **01/02**