



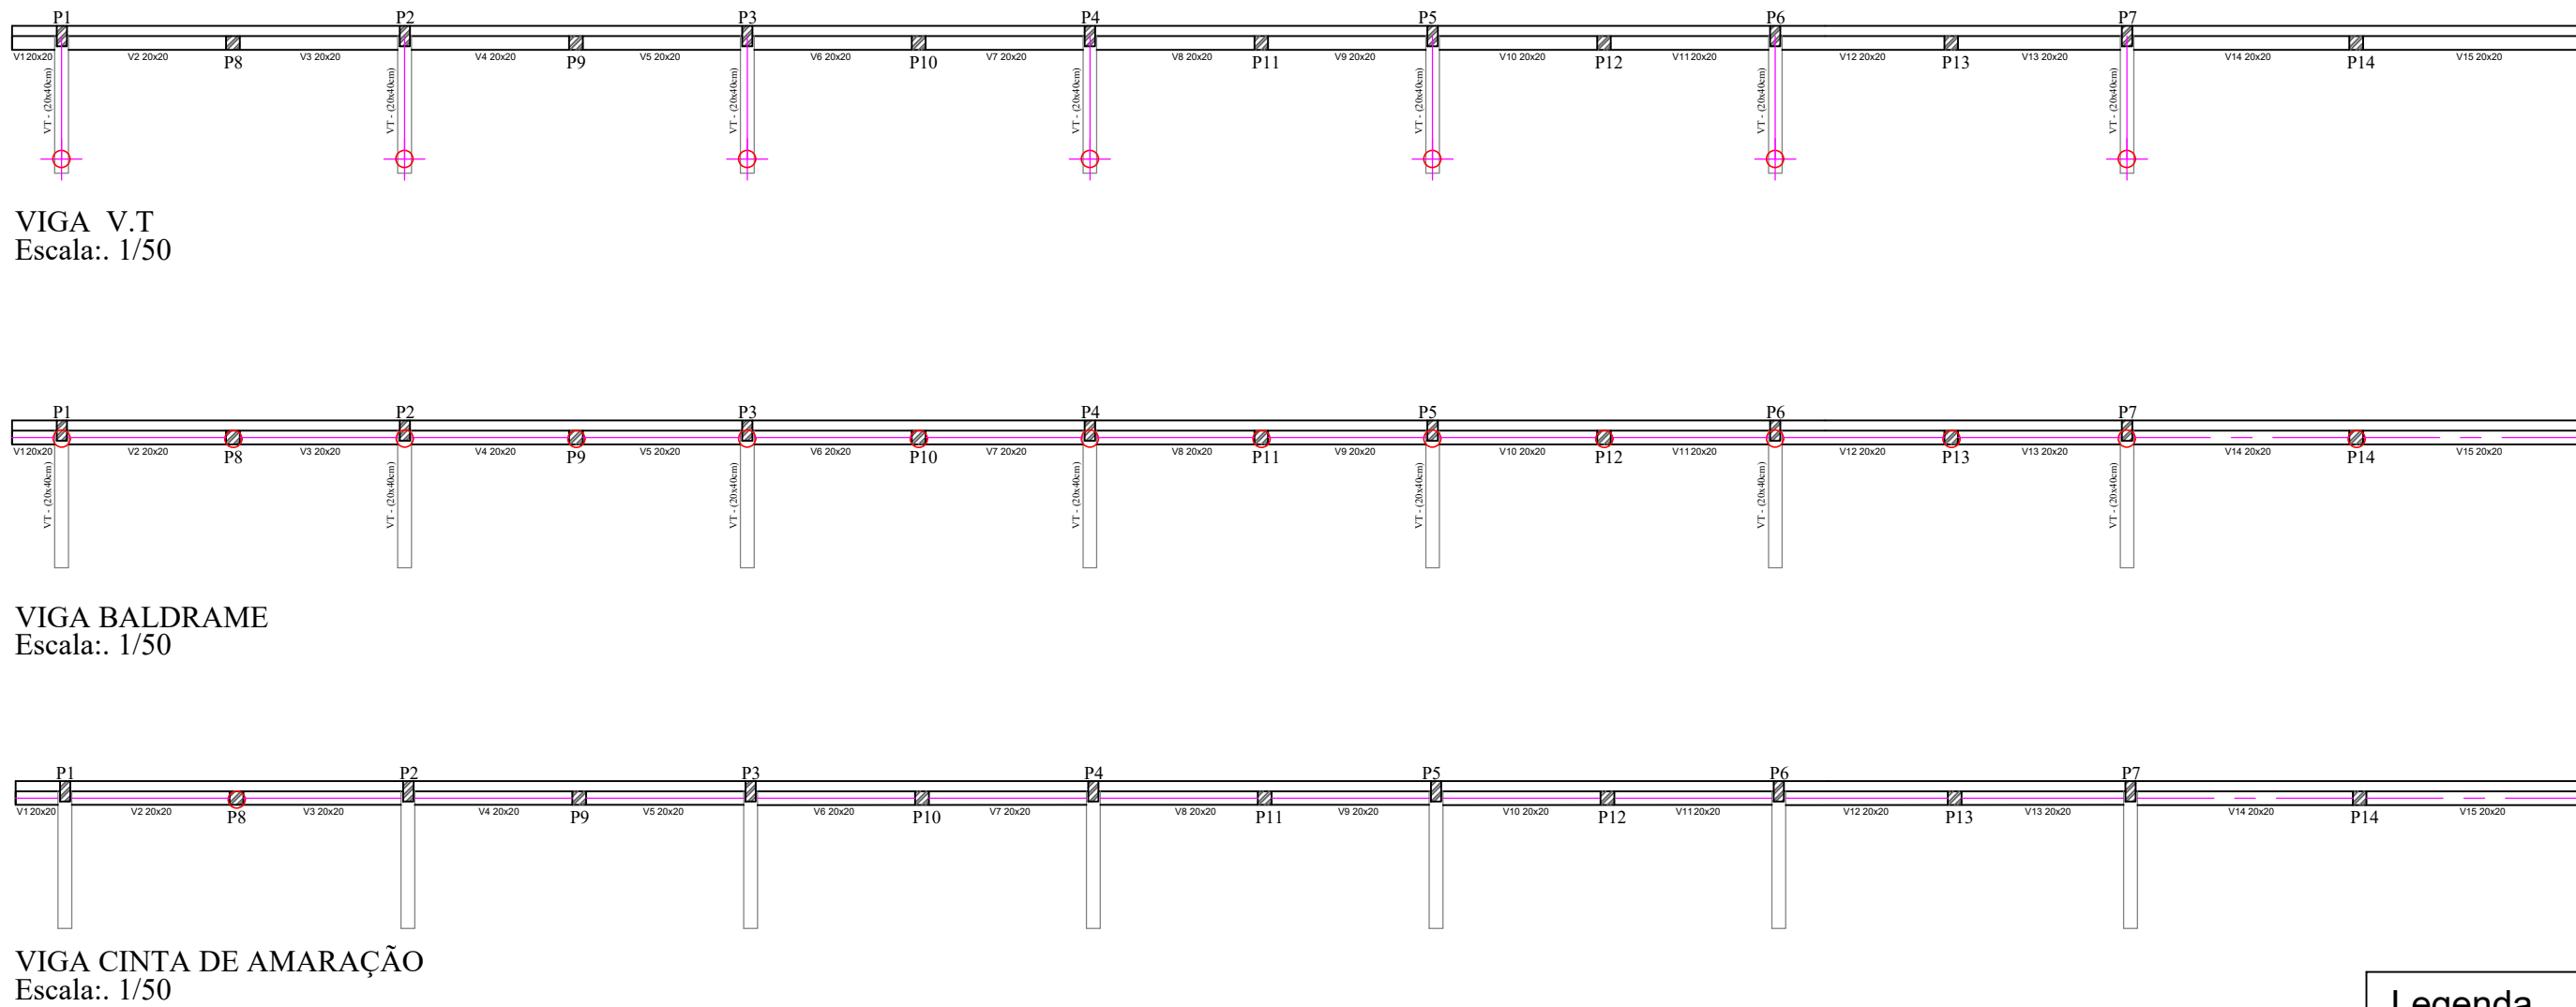


REFORÇO NO MURO
Esc.: 1:150

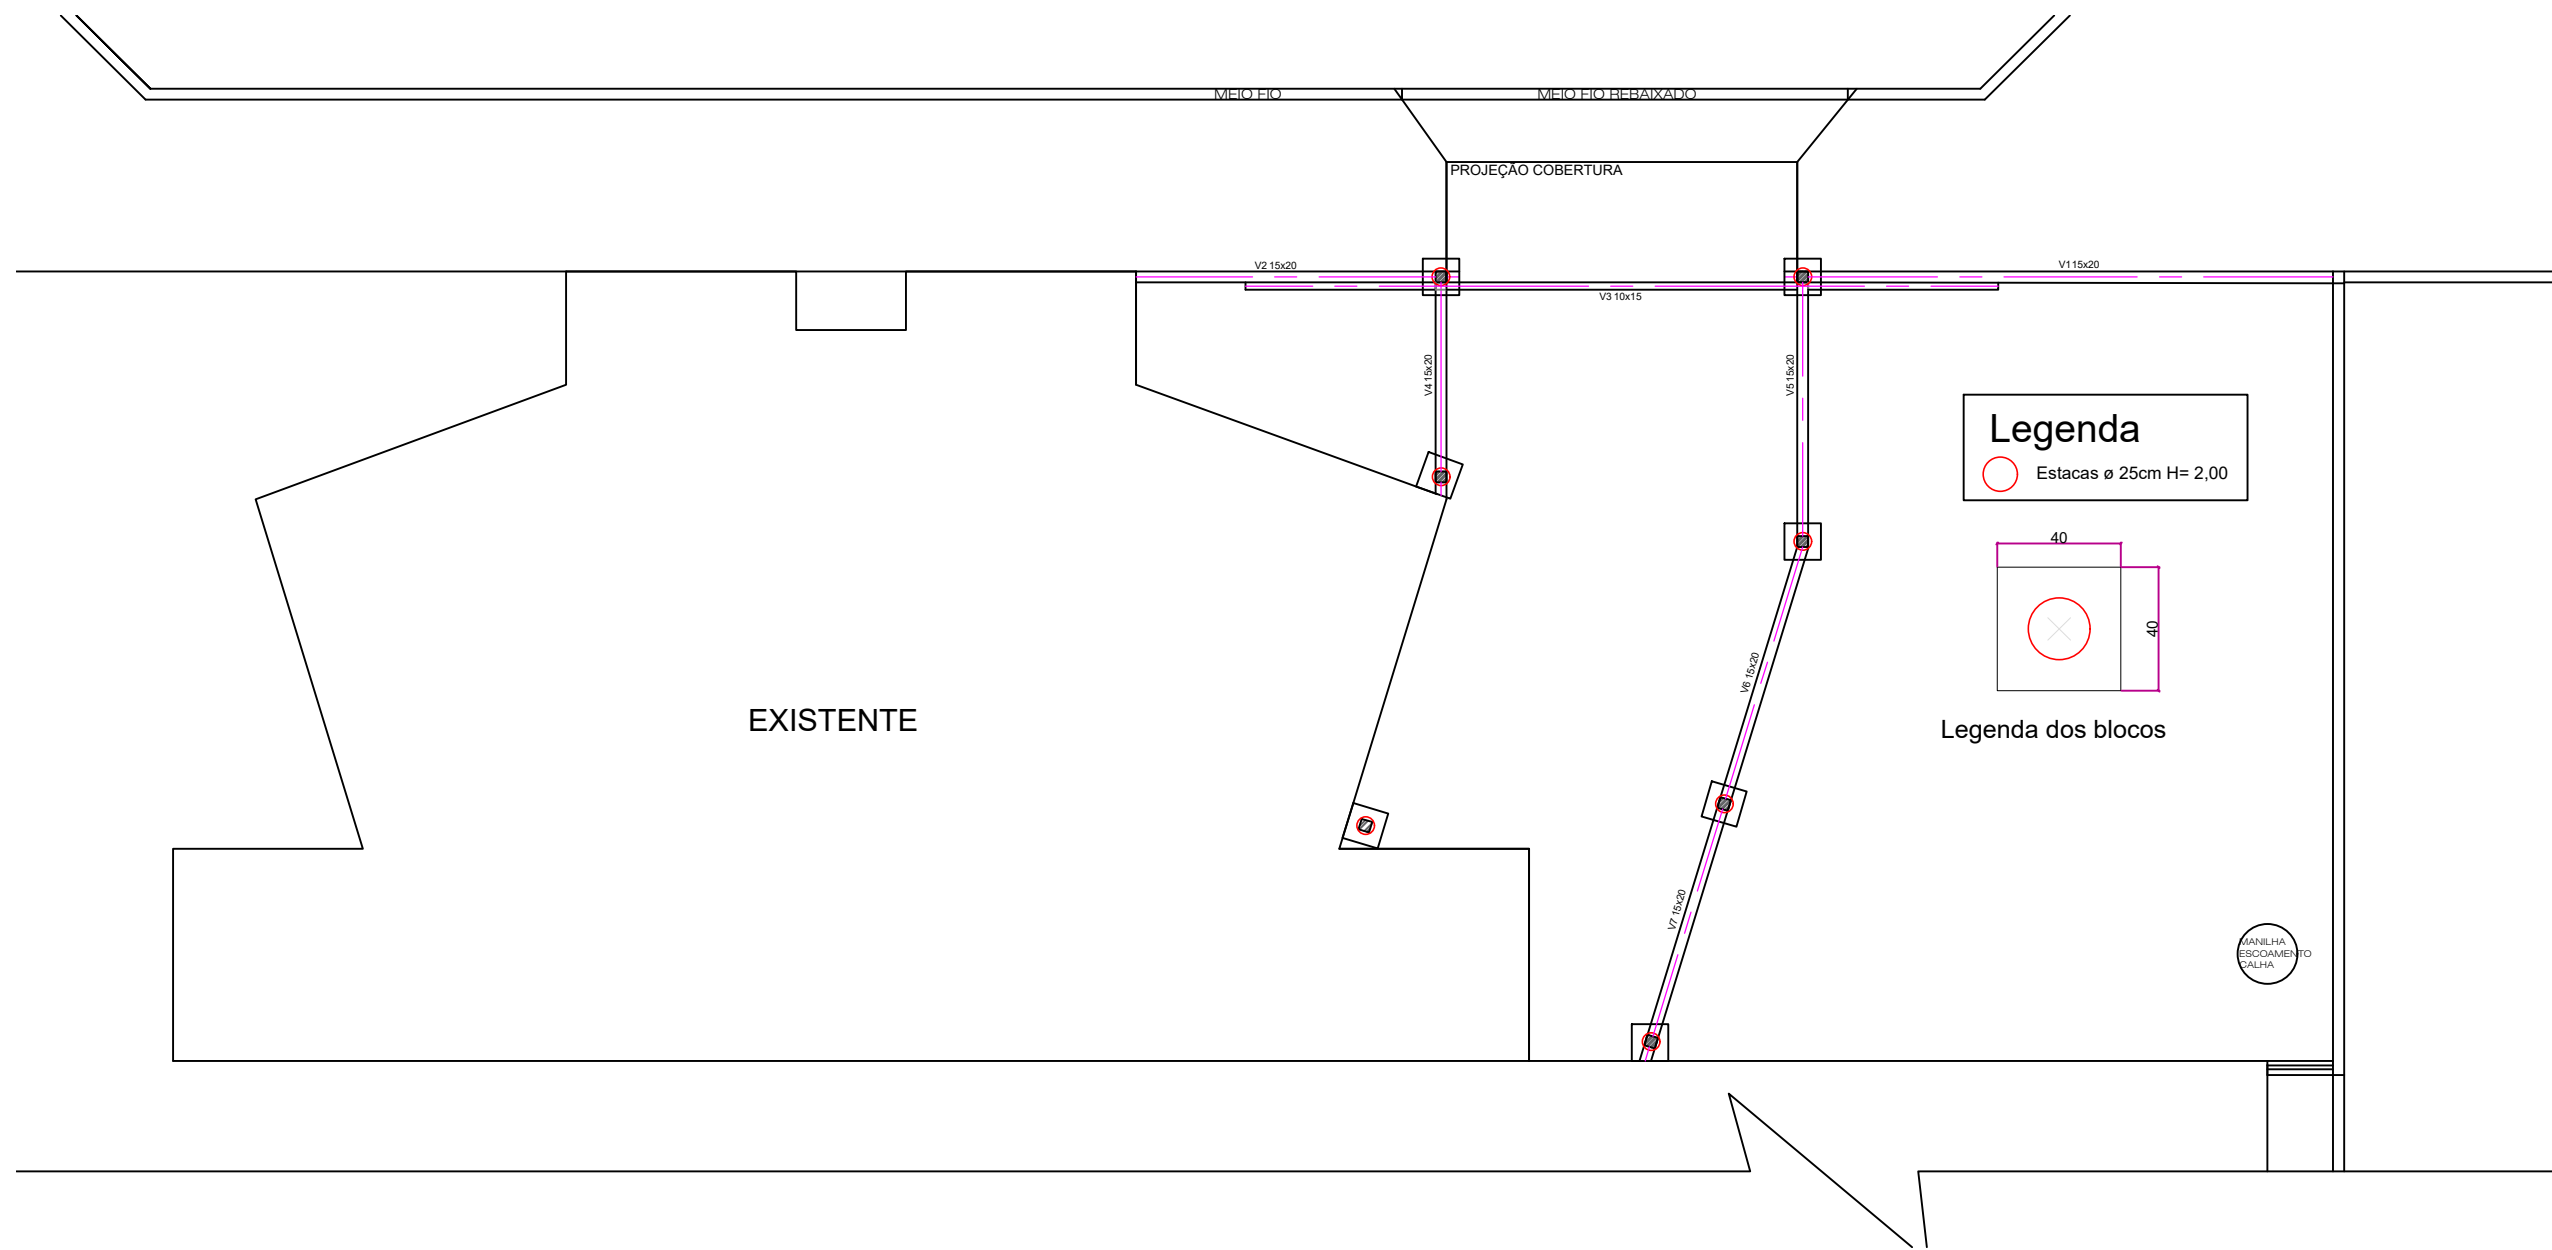


PLANTA BAIXA ESTRUTURAL
Esc.: 1:150


VIGA GENÉRICA BALDRAME
V1, V2, V4, V5, V6, V7

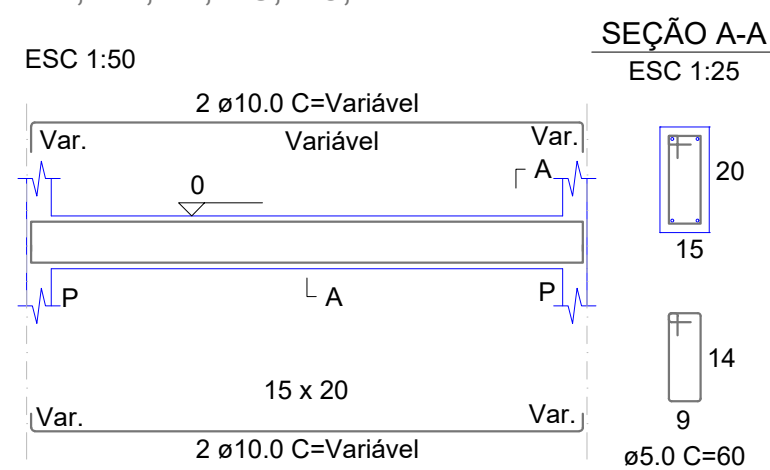

VIGA GENÉRICA BALDRAME
V3

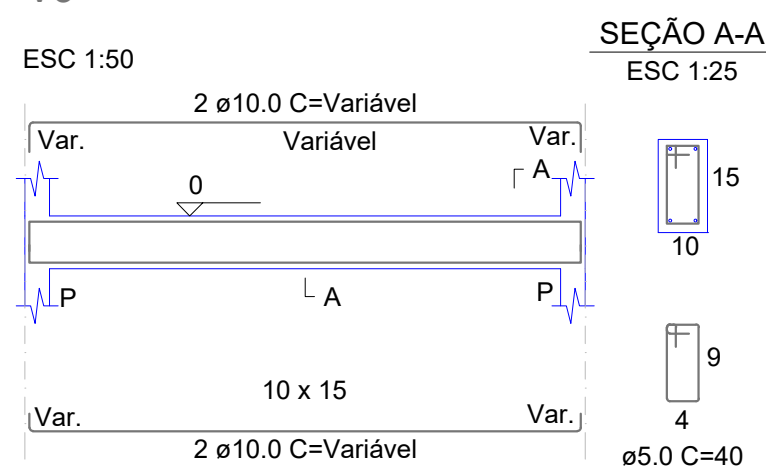


BLOCOS

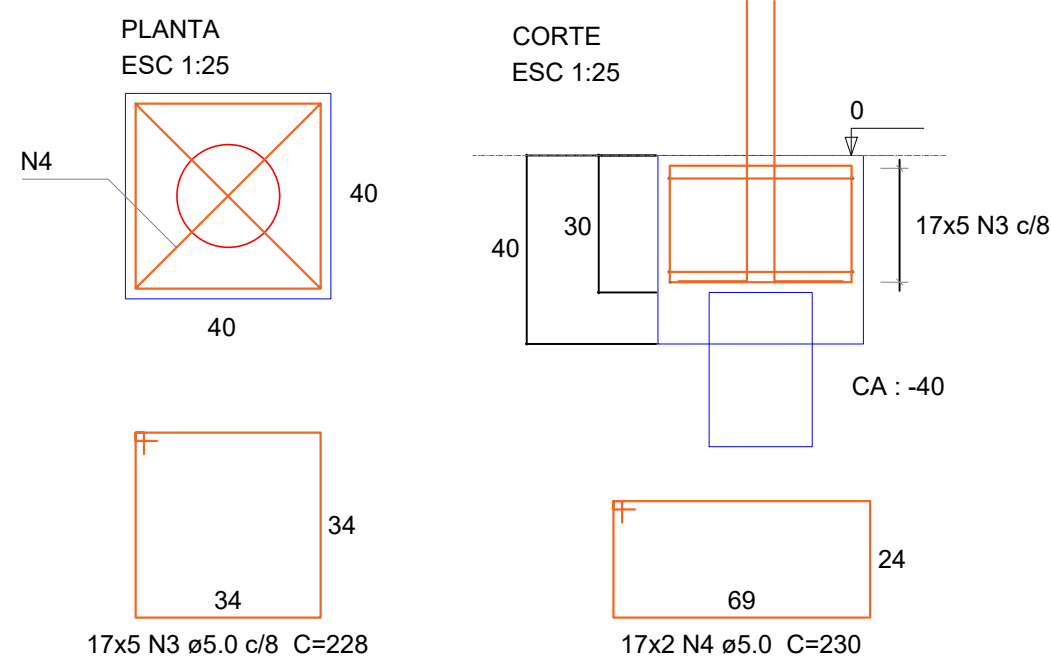


Detalhe Viga - PASSARELA E MURETAS
Sem escala

VIGA GENÉRICA VIGA DE TRAVAMENTO

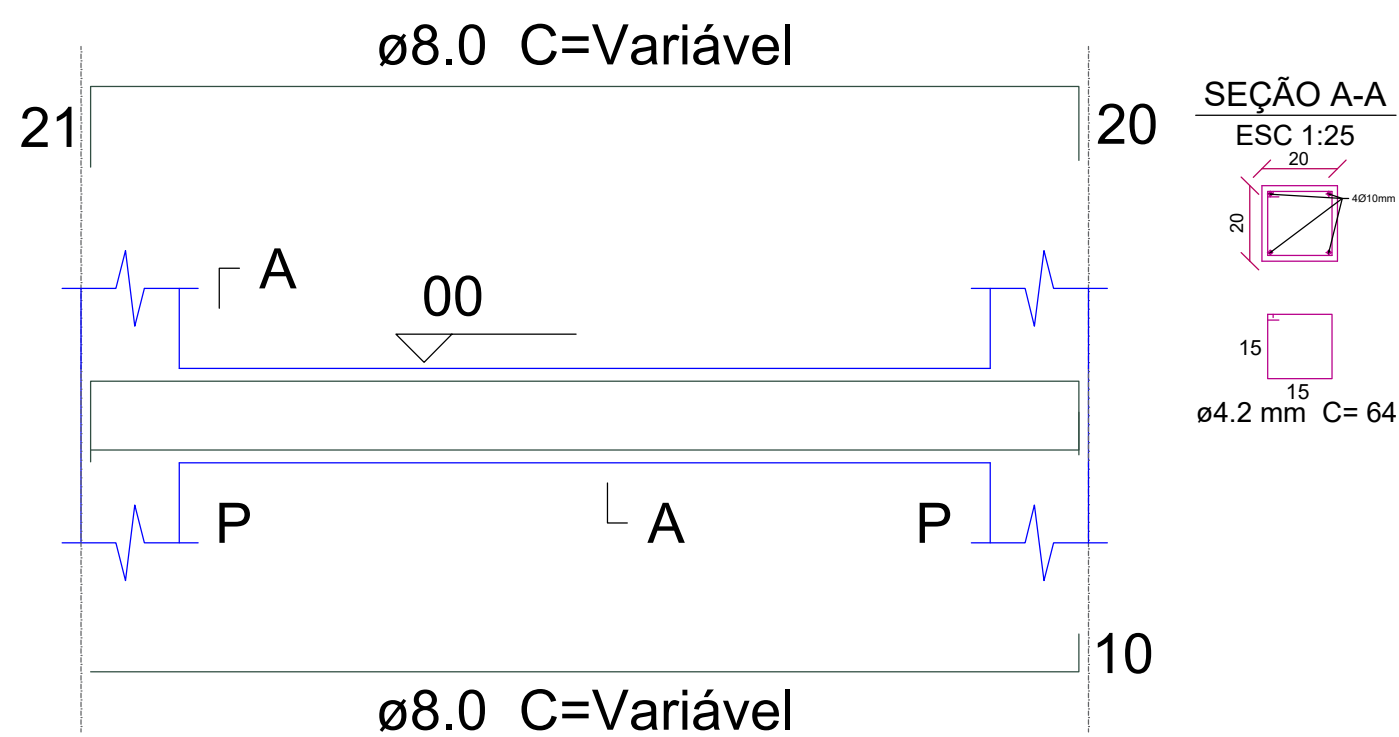


Detalhe Viga - V.T.
Sem escala

VIGA GENÉRICA
V1 Á V15

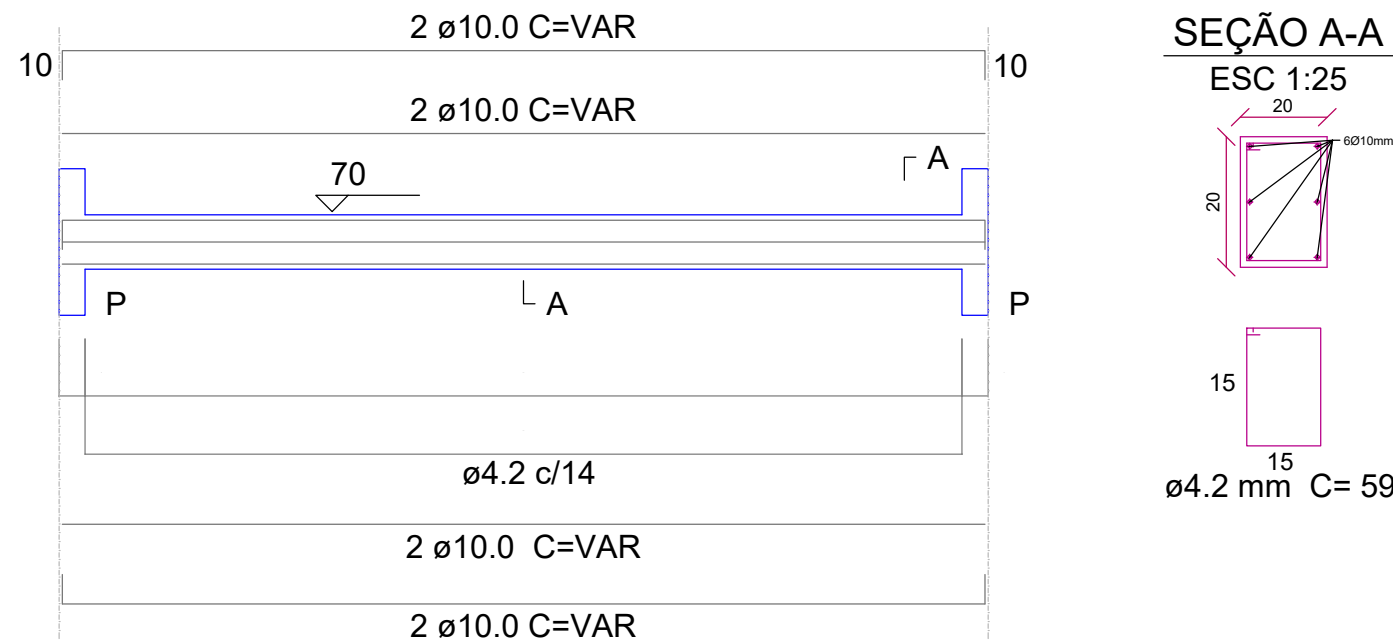

Detalhe Viga - Muro contenção
Sem escala

VIGA GENÉRICA BALDRAME
V1 Á V15

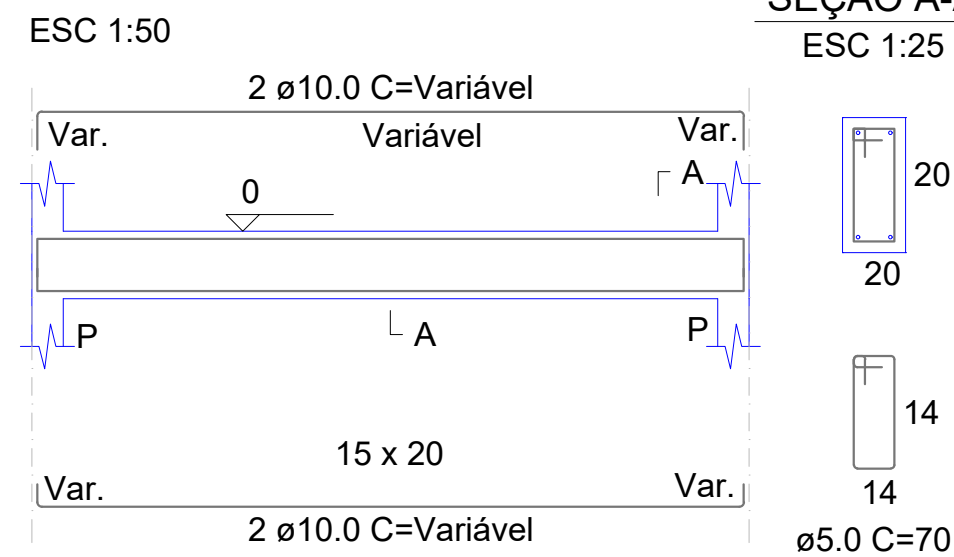

Detalhe Viga - Muro contenção
Sem escala

 **PREFEITURA MUNICIPAL
DE SANTA HELENA**
Rua Paraguri, 1401 – Cx. Postal 03 – Fone/Fax: (0xx45) 3268–8200
Home Page: <http://www.santahelena-pr.gov.br/> – CEP: 85892–000 – Santa Helena – Pr.

PROJETOS ESTRUTURAL

Obra: REPAROS ESCOLA MUNICIPAL PROFº INÊS MOCELLIN	Área: .	Matrícula: 13.108	Desenho: MARINDIA BENEDITTO
BAIRO: SÃO LUIS	Quadra: 24	Lote: 05	prancha:
Cidade – uf: SANTA HELENA - PR	Nº: 813	ÚNICA	

Data: MARÇO 2024 Referência: ESTRUTURAL PASSARELA E REFORÇO MURO

Estações: ÁREA DO TERRENO.....3.600,00 m²
ÁREA A AMPLIAR.....51,90 m²
ÁREA A REGULARIZAR.....110,70 m²
ÁREA CONSTRUÍDA AVERBADA.....3.047,29 m²
ÁREA A AMPLIAR + REGULARIZAR + CONSTRUÍDA.....3.209,89 m²

TAXA DE OCUPAÇÃO.....89,164%
TAXA DE PERMEABILIDADE.....10,84%
COEFICIENTE DE APROVEITAMENTO.....0,892

Responsável pelo projeto:	Responsável pela execução:	Proprietário:
MAKELY ANDRESSA PRATES Eng. Civil - CREA-PR 196326/D		PREF. MUN. DE SANTA HELENA