




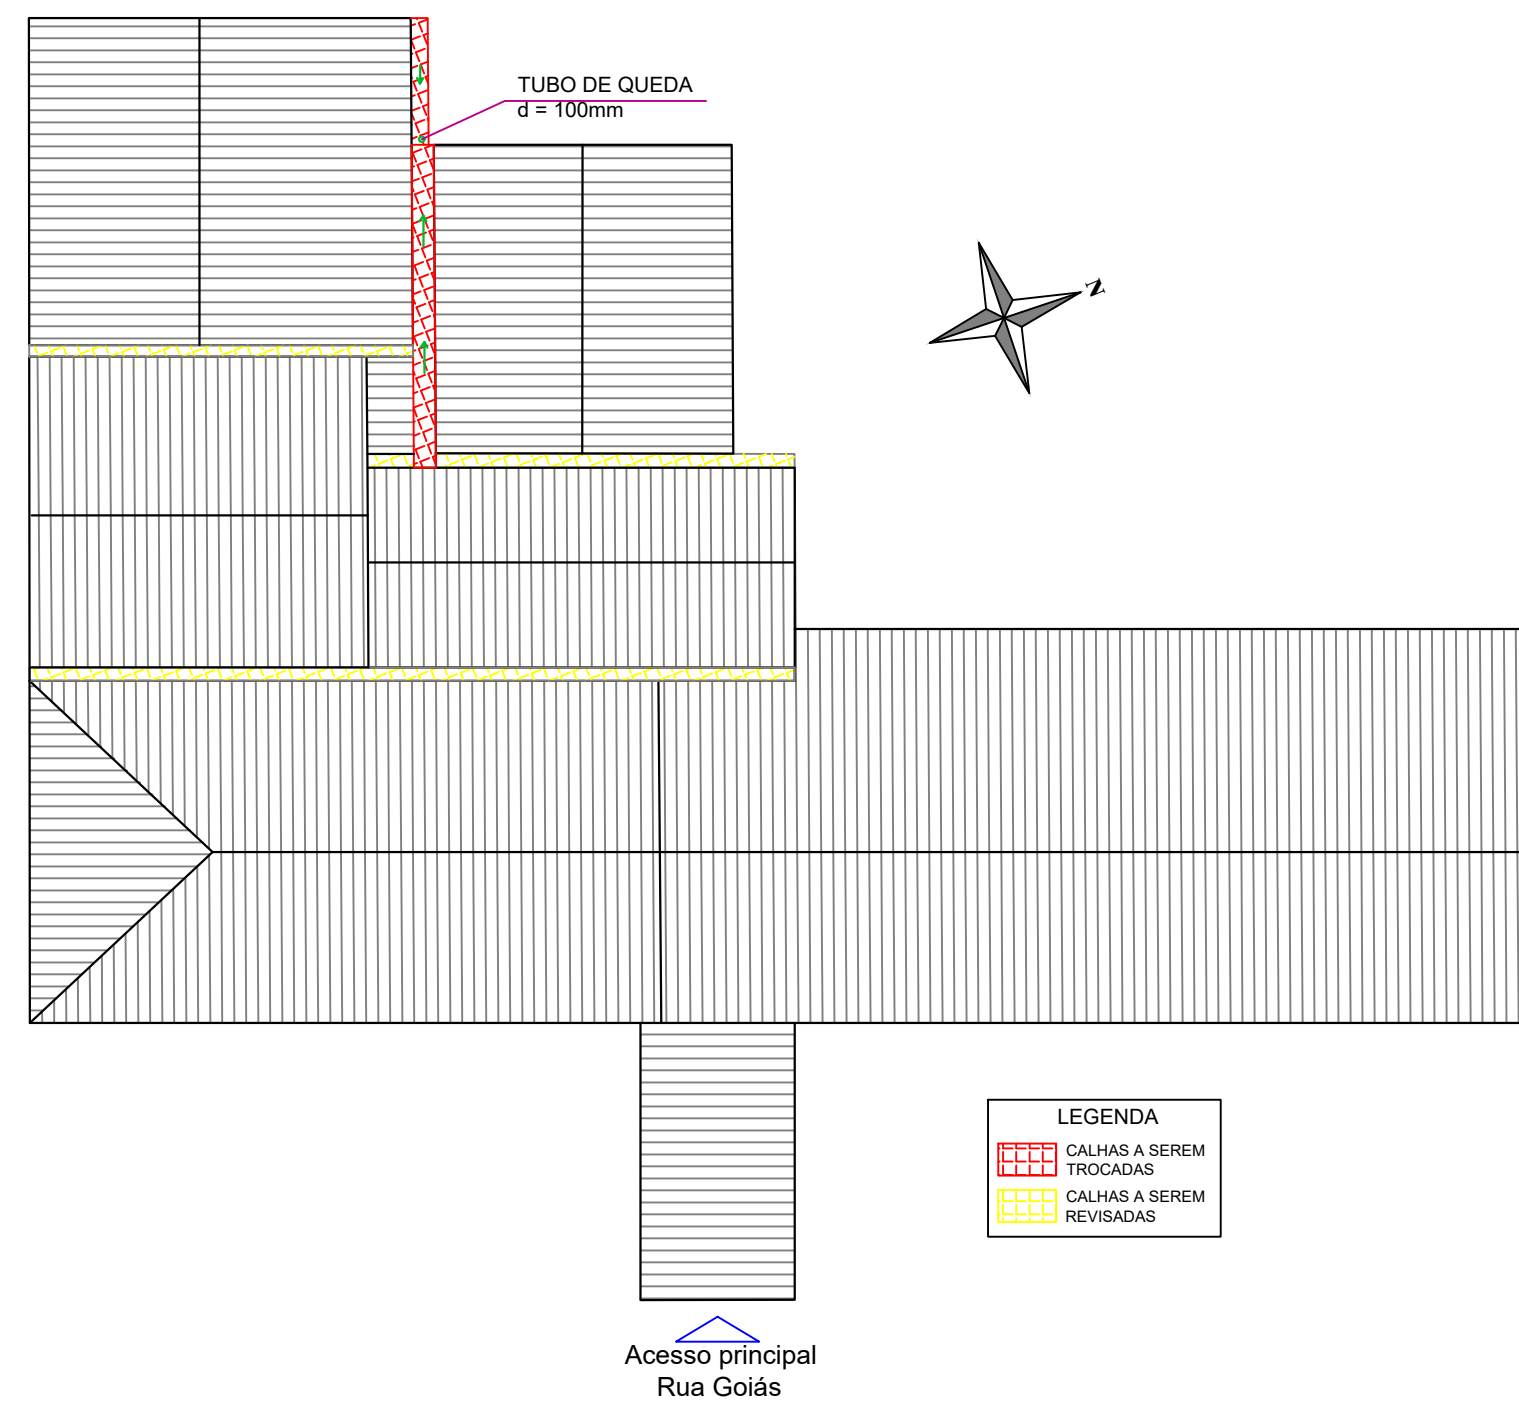


PLANTA BAIXA TELHADO EXISTENTE
- CALHAS
Esc. 1:200

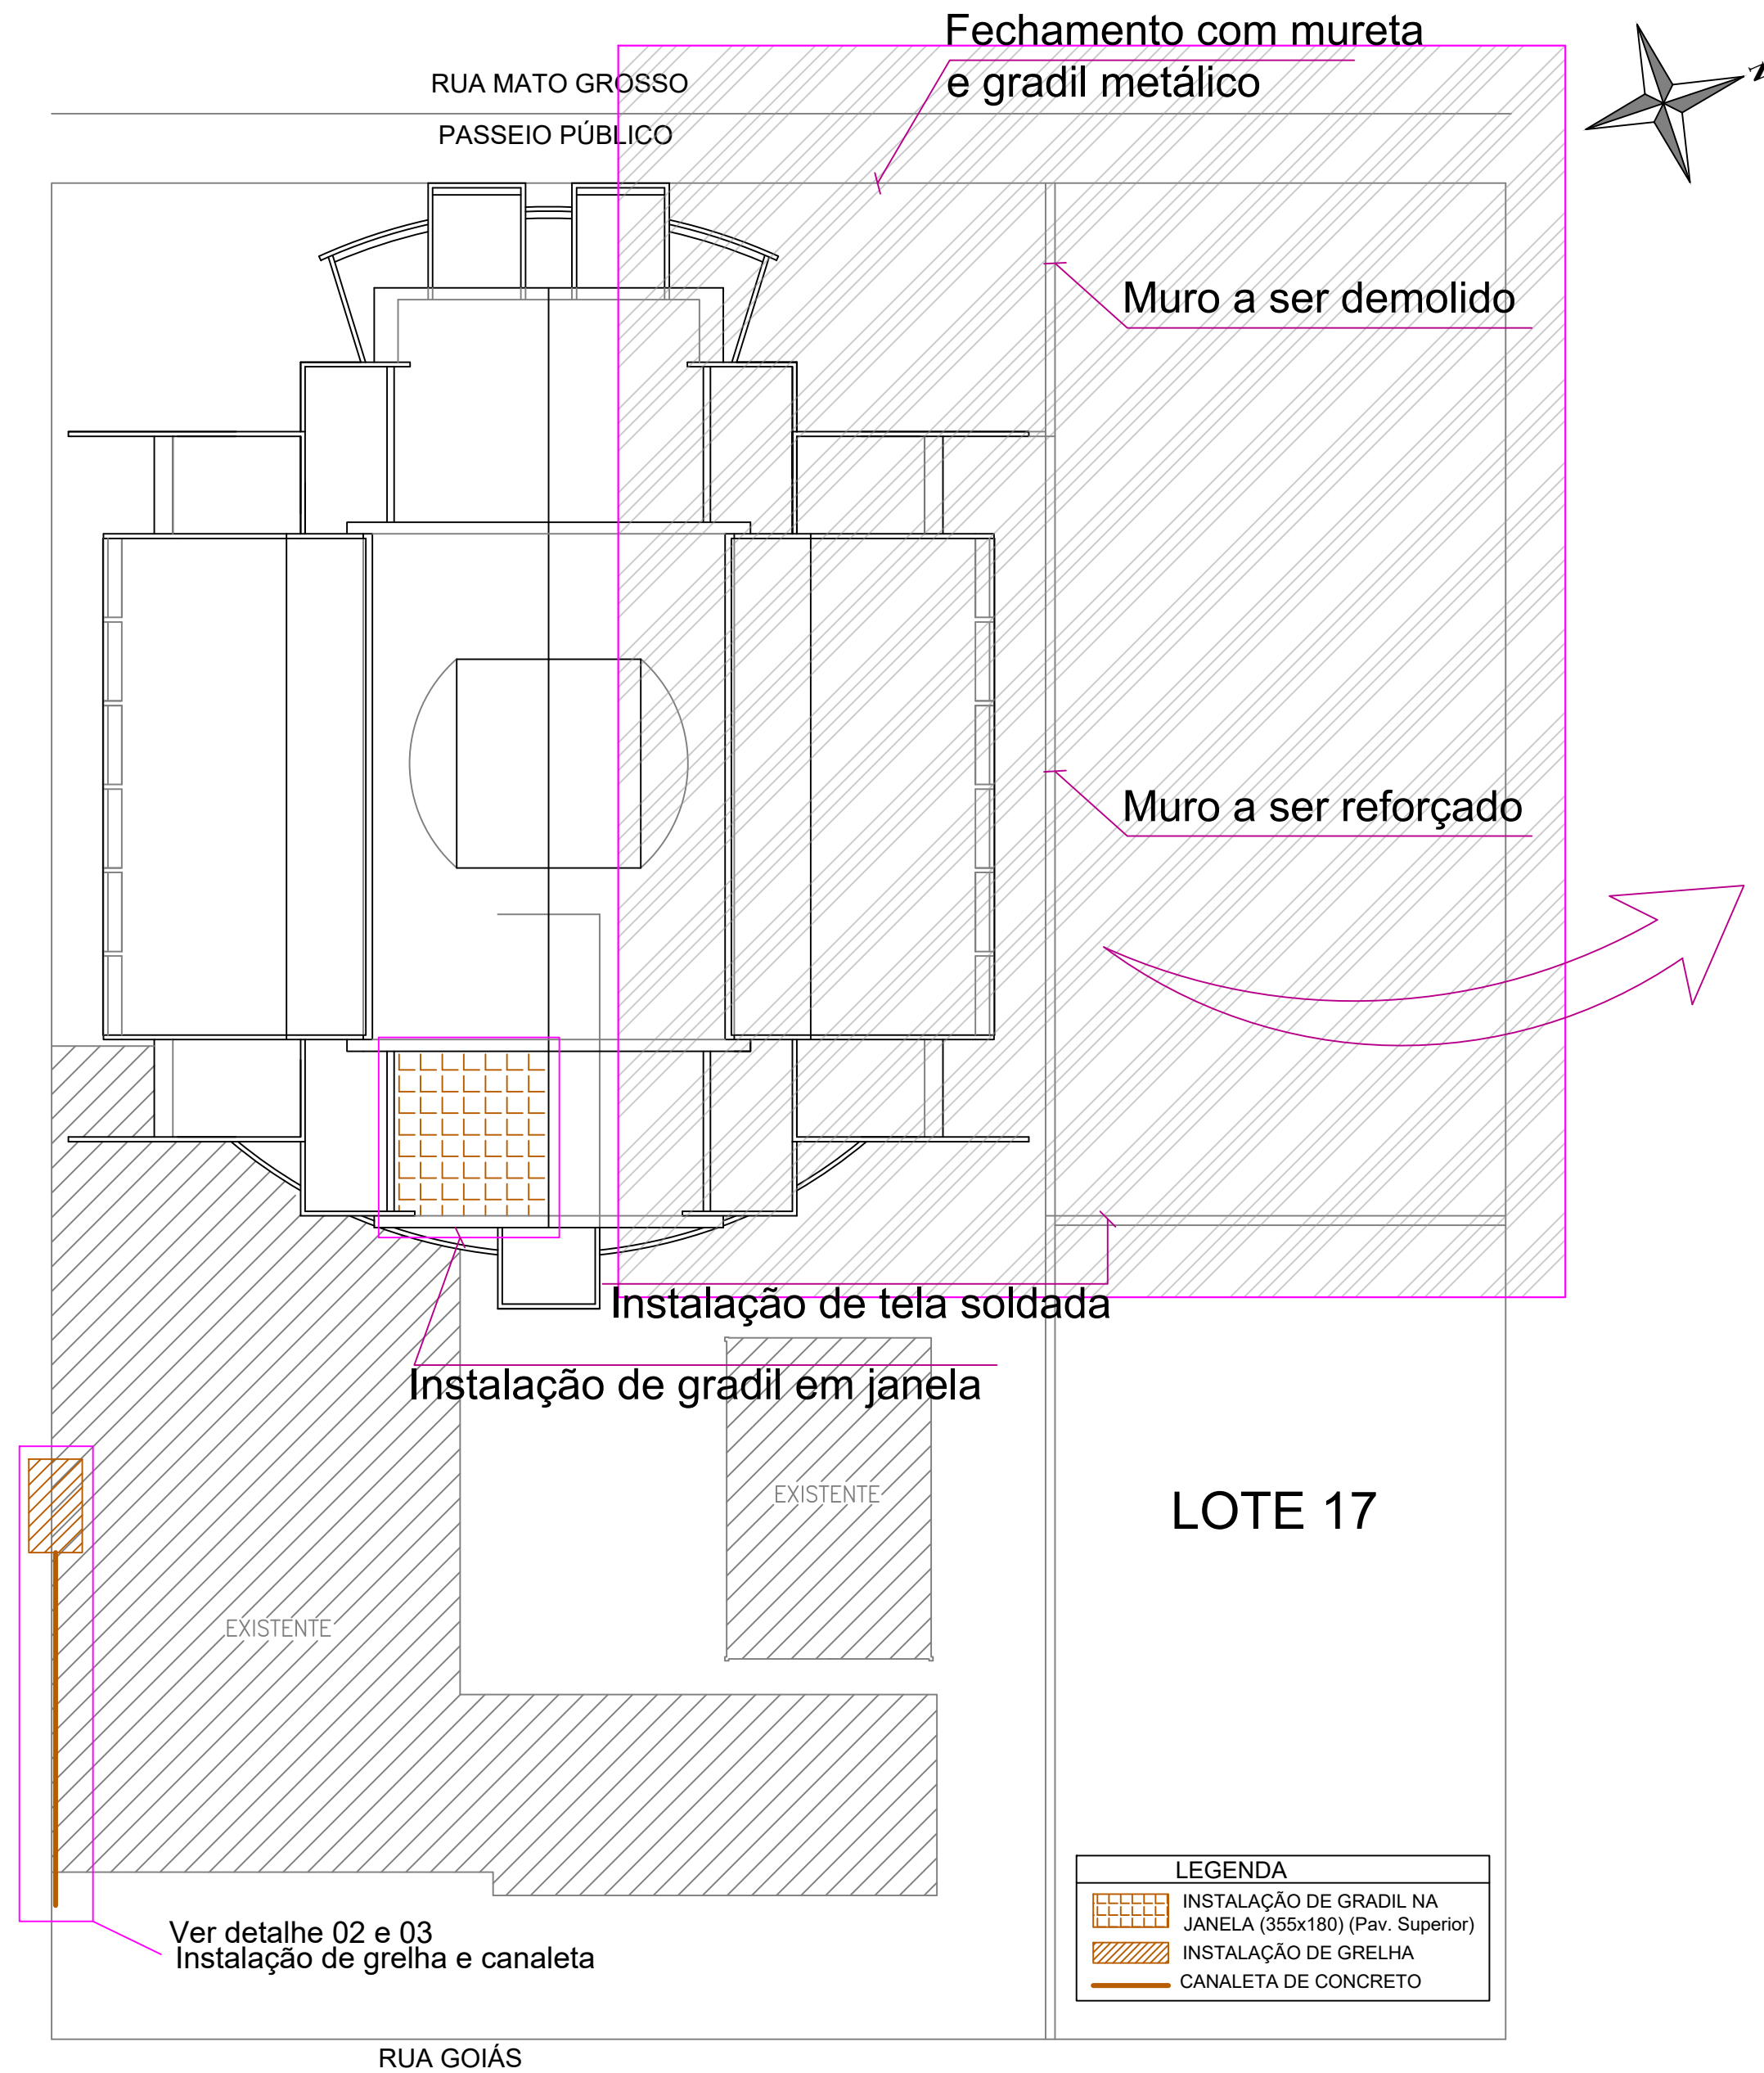

IMPLANTAÇÃO
Esc. 1:200

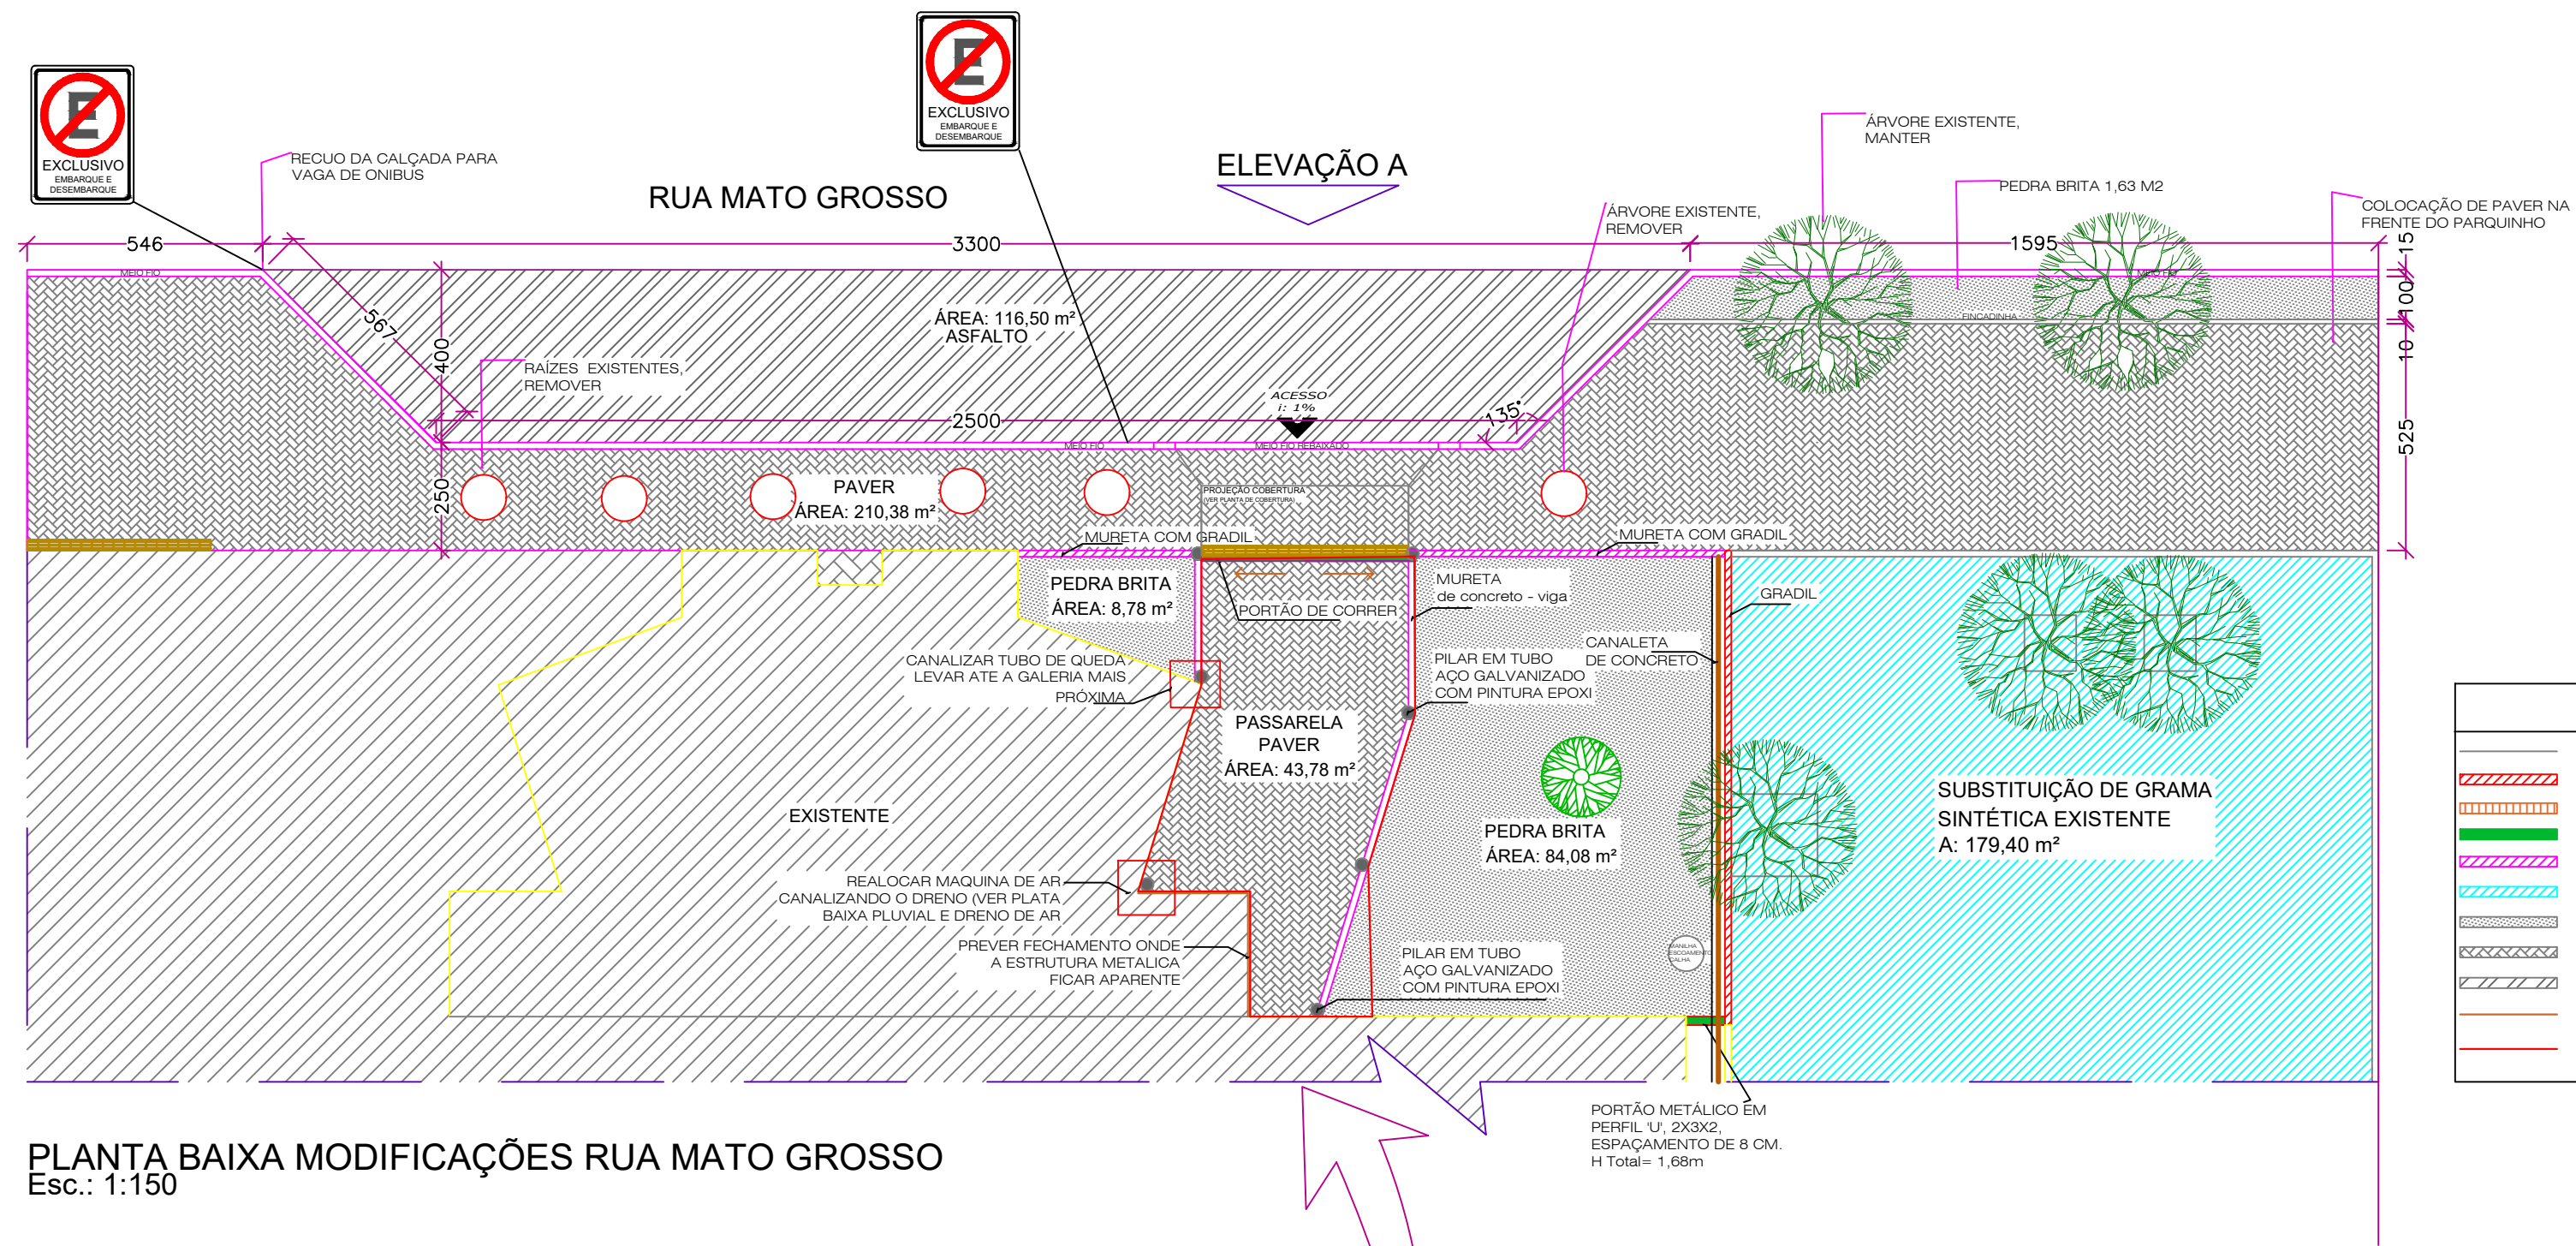

PLANTA BAIXA MODIFICAÇÕES RUA MATO GROSSO
Esc.: 1:150

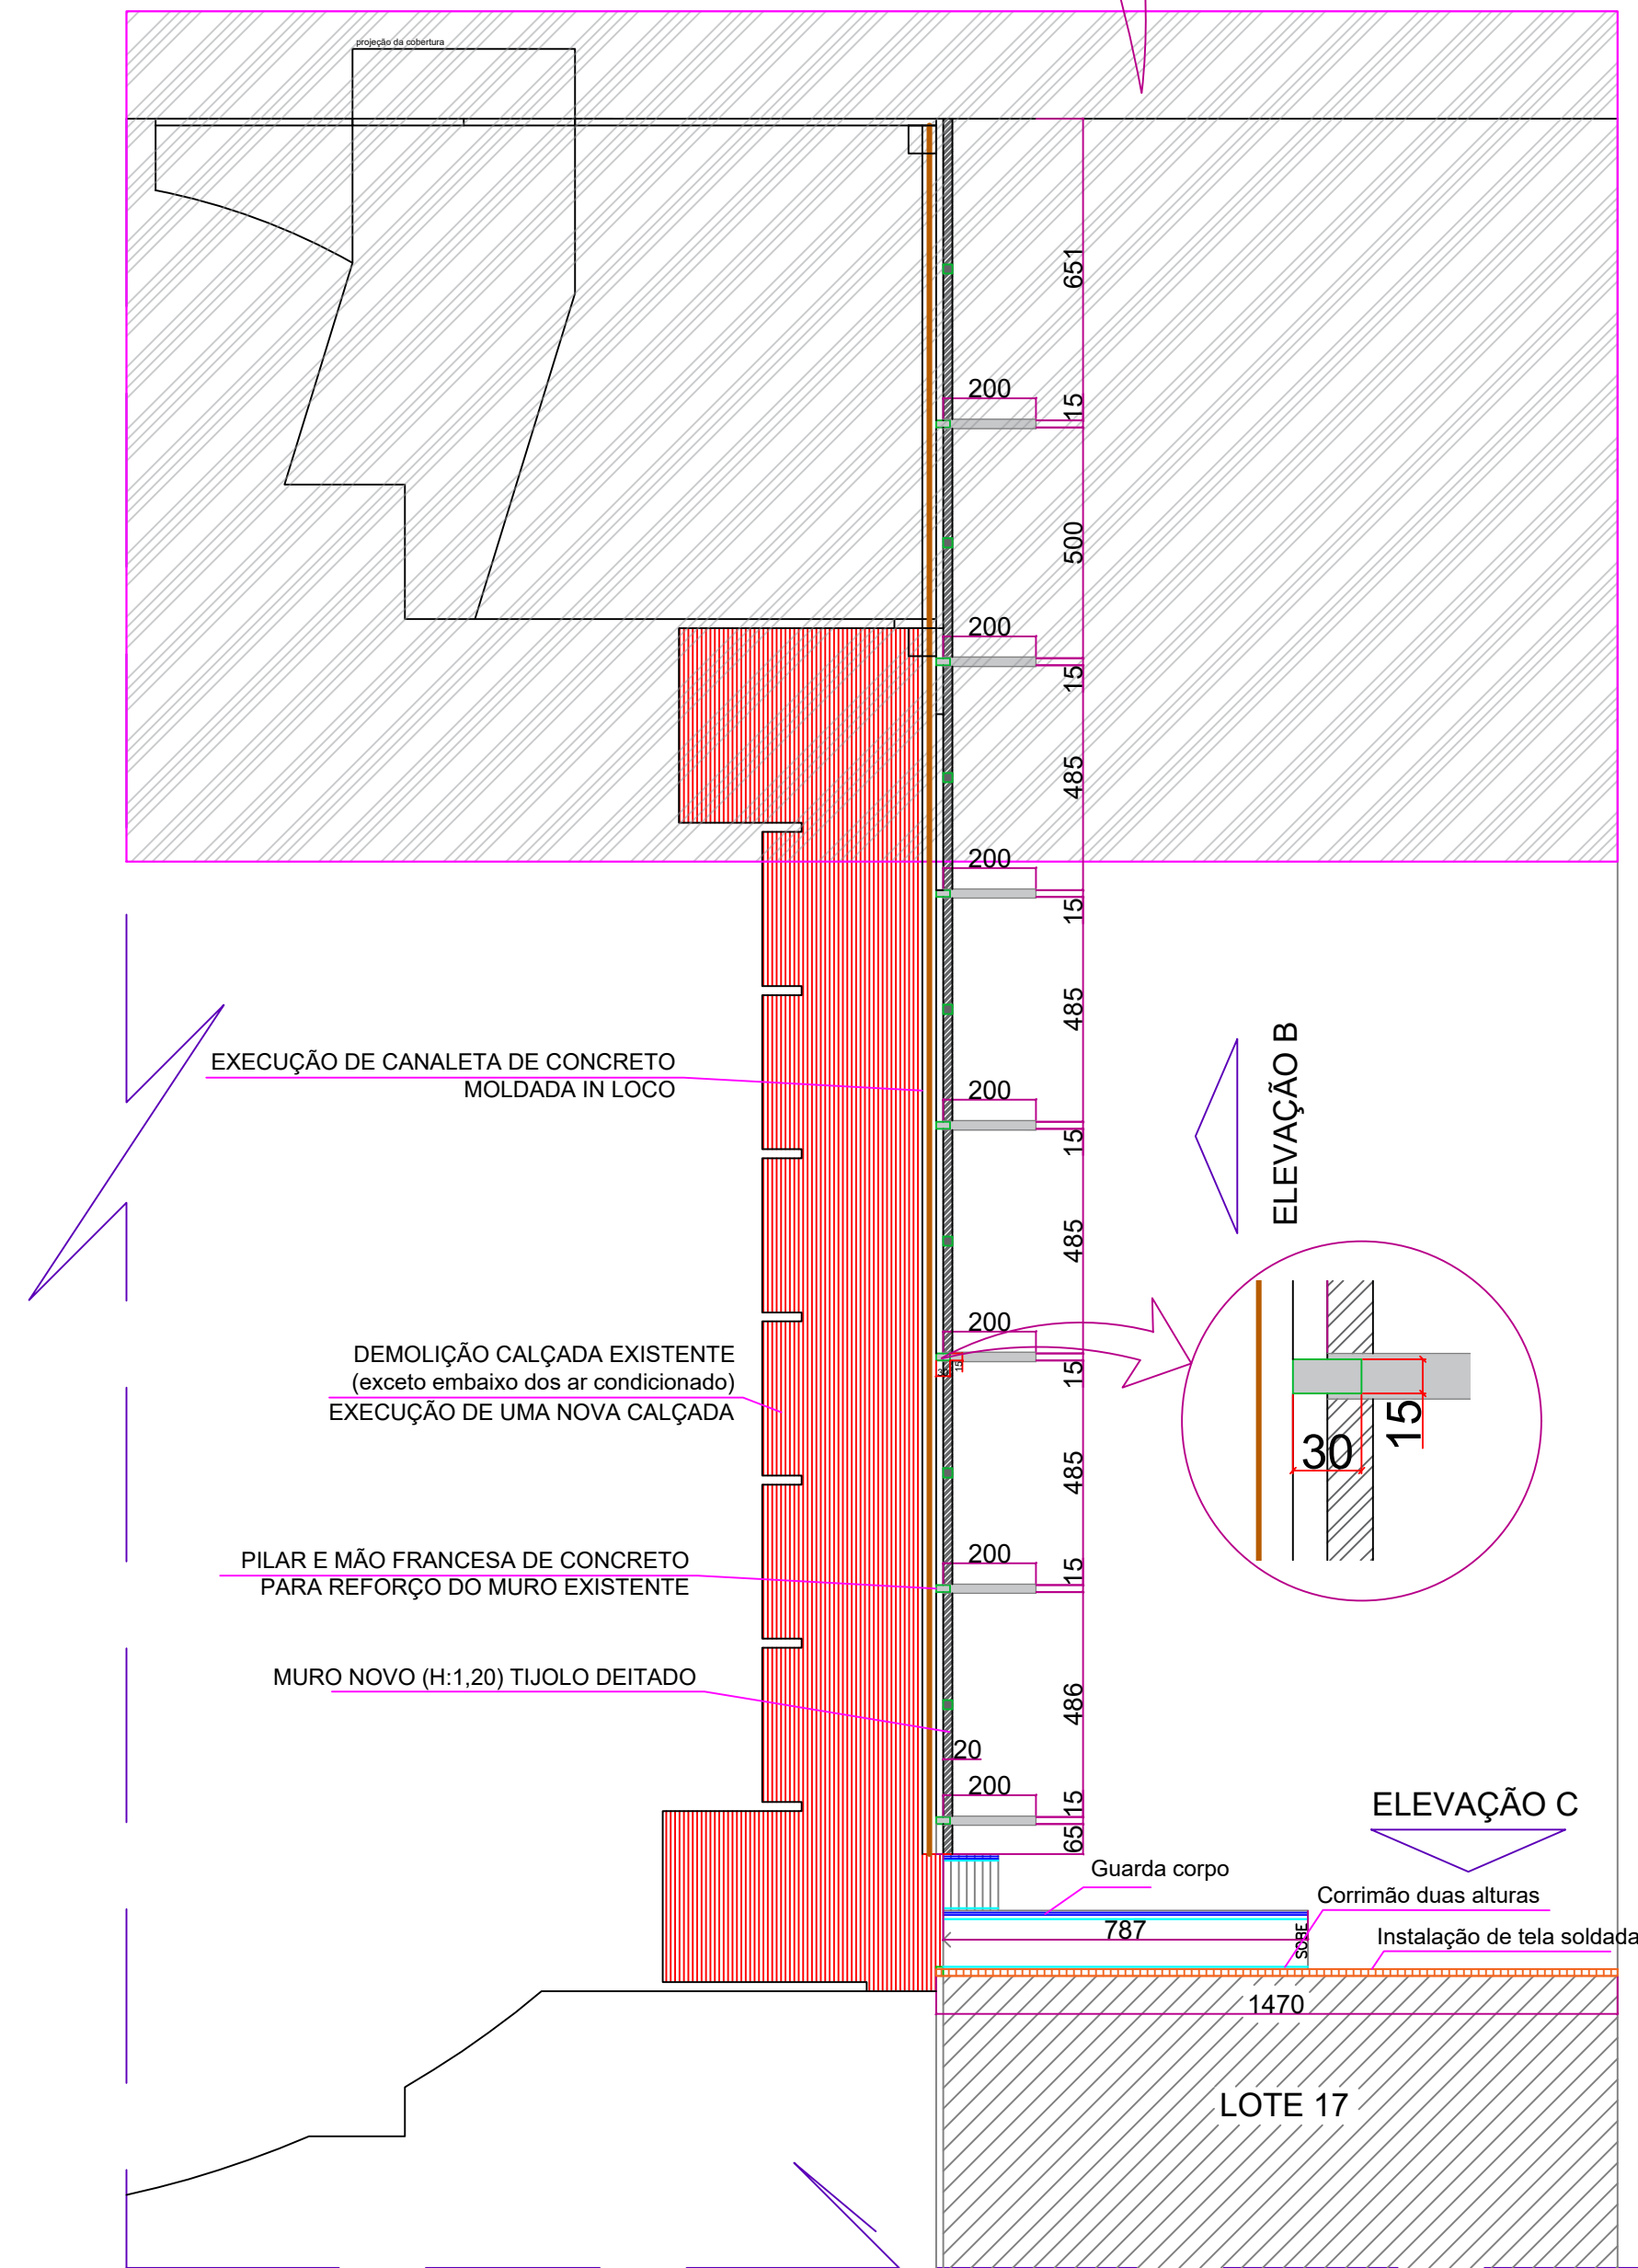

PLANTA BAIXA REFORÇO NO MURO, GUARDA CORPO/CORRIMÃO E TELA
Esc.: 1:150

LEGENDA	
	MURO SEM INTERFERÊNCIA
	DEMOLIÇÃO PARCIAL DE MURO E INSTALAÇÃO DE GRADIL
	INSTALAÇÃO DE TELA SOLDADA SOBRE MURO
	INSTALAÇÃO DE PORTÃO METÁLICO
	EXECUÇÃO DE MURETA E INSTALAÇÃO DE GRADIL
	SUBSTITUIÇÃO DE GRAMA SINTÉTICA EXISTENTE
	COLOCAÇÃO DE PEDRA BRITA
	EXECUÇÃO DE PAVER
	EXECUÇÃO DE ASFALTO
	FECHAMENTO DE ALUZINCO
	PISO DE CONCRETO A DEMOLIR

PREFEITURA MUNICIPAL
DE SANTA HELENA

Rua Paraguai, 1401 - Cx. Postal 03 - Fone/Fax: (0xx45) 3268-8200
Home Page: <http://www.santahelena.pr.gov.br/> - CEP 85892-000 - Santa Helena - Pr.

PROJETO ARQUITETÔNICO

Obra: REPAROS ESCOLA MUNICIPAL PROFº INÊS MOCELLIN	Área: .	Matrícula: 13.108	Desenho: MARINDIA BENEDITTO				
BAIRO: SÃO LUIS	Quadra: 24	Lote: 05	1/2				
Cidade - uf: SANTA HELENA - PR	Nº: 813						
Data: MARÇO 2024	Referência: PLANTA COBERTURA, IMPLANTAÇÃO E DETALHES						
Estatísticas:							
ÁREA DO TERRENO.....3.600,00 m²							
ÁREA A AMPLIAR.....51,90 m²							
ÁREA A REGULARIZAR.....110,70 m²							
ÁREA CONSTRUÍDA AVERBADA.....3.047,29 m²							
ÁREA A AMPLIAR + REGULARIZAR + CONSTRUÍDA.....3.209,89 m²							
TAXA DE OCUPAÇÃO.....89,164%							
TAXA DE PERMEABILIDADE.....10,84%							
COEFICIENTE DE APROVEITAMENTO.....0,892							
Responsável pelo projeto:		Responsável pela execução:	Proprietário:				
MAKELY ANDRESSA PRATES Eng. Civil. CREA-PR 166326/D			PREF. MUN. DE SANTA HELENA				