


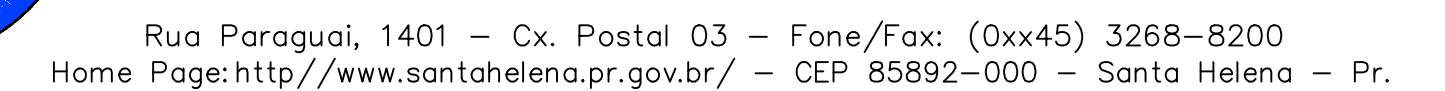


- ADEQUAÇÃO DE BANHEIROS PARA TRANSFORMAR EM BIBLIOTECA (7,30 m²)
- EXECUÇÃO DE BANHEIRO NO PLAYGROUND (2,75 m²)
- COBERTURA DO PLAYGROUND COM TELHA DE FIBRA DE VIDRO (28,62 m²)
- CENTRAL DE RESÍDUOS (3,67 m²)



Estatísticas:	
ÁREA DO TERRENO	1.800,00 m²
EXISTENTE SEM MODIFICAÇÕES (Habite-se Nº497/2012)	855,02m²
EXISTENTE A REFORMAR (Habite-se Nº497/2012)	8,70 m²
ÁREA A REGULARIZAR	130,83m²
ÁREA AMPLIAR	34,77 m²
TOTAL CONSTRUÇÃO	1.029,32 m²
ÁREA DE CALÇADA	227,41m²
TAXA DE OCUPAÇÃO	57,13%
ÁREA IMPERMEABILIZADA	544,27 m²
TAXA DE PERMEABILIDADE	30,24 %
COEFICIENTE DE APROVEITAMENTO	0,571

Responsável pelo projeto:	Responsável pela execução:	Proprietário:
_____ ALOISIO FORMIGHIERI JR. Arquiteto e Urbanista CAU A157646-1	_____	_____ PREF. MUN. DE SANTA HELENA

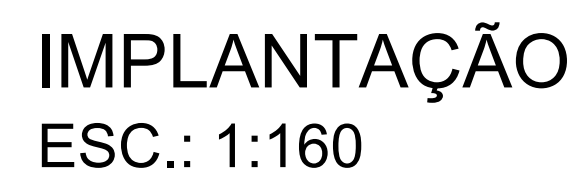

RUA GOIÁS