




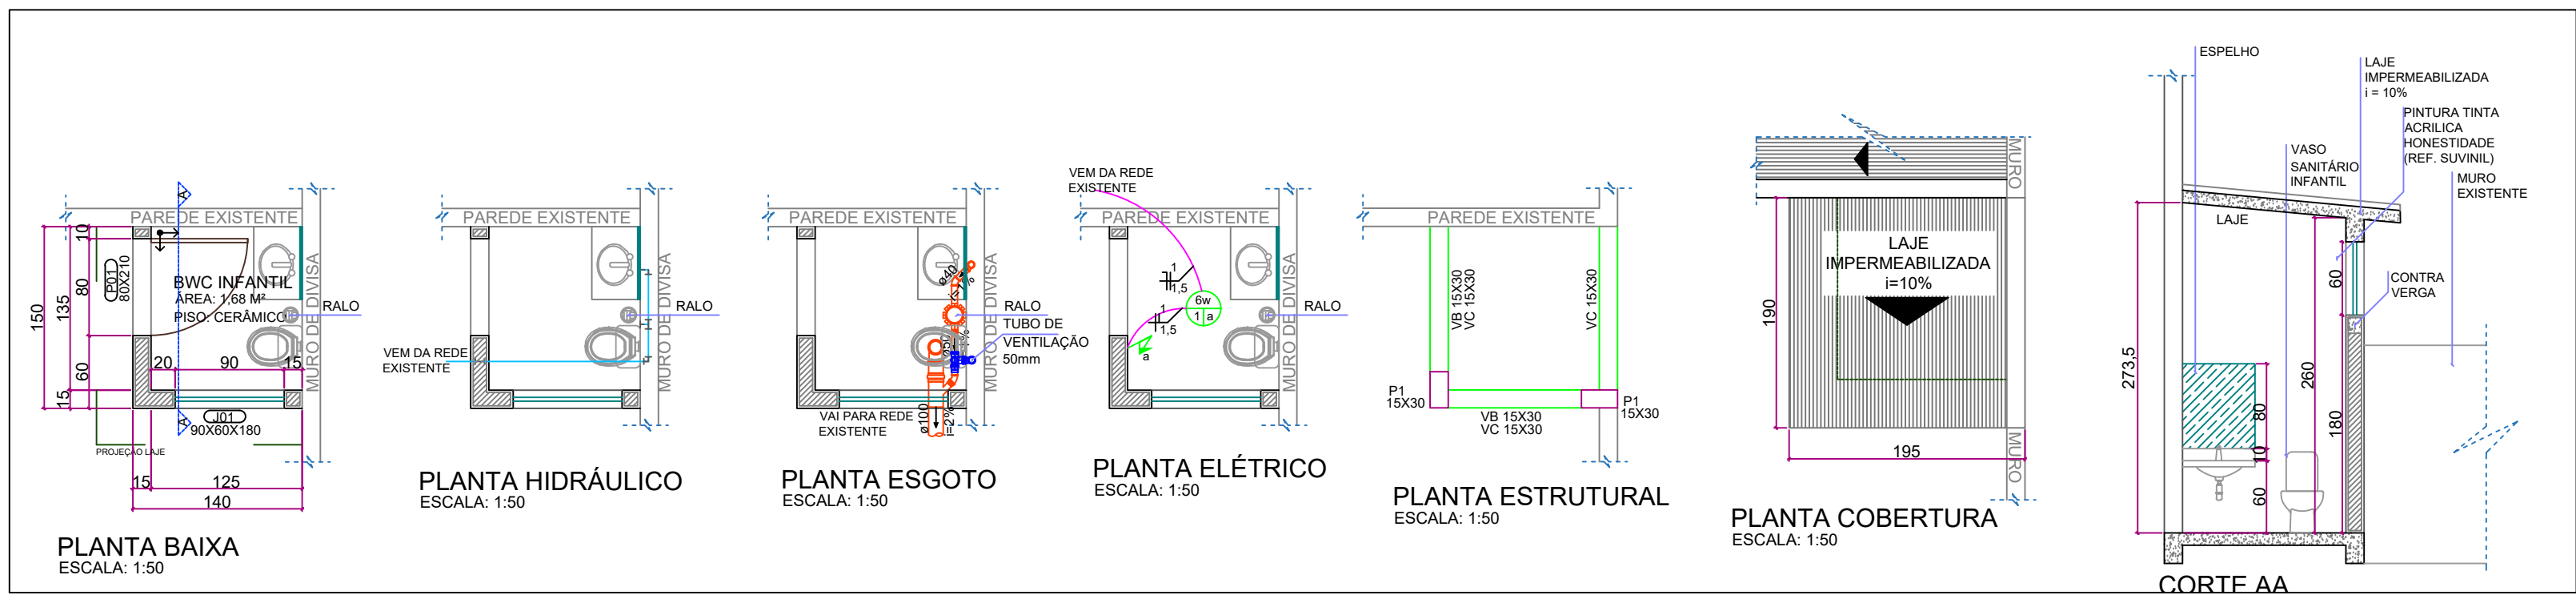


DET. 01 - BANHEIRO PLAYGROUND

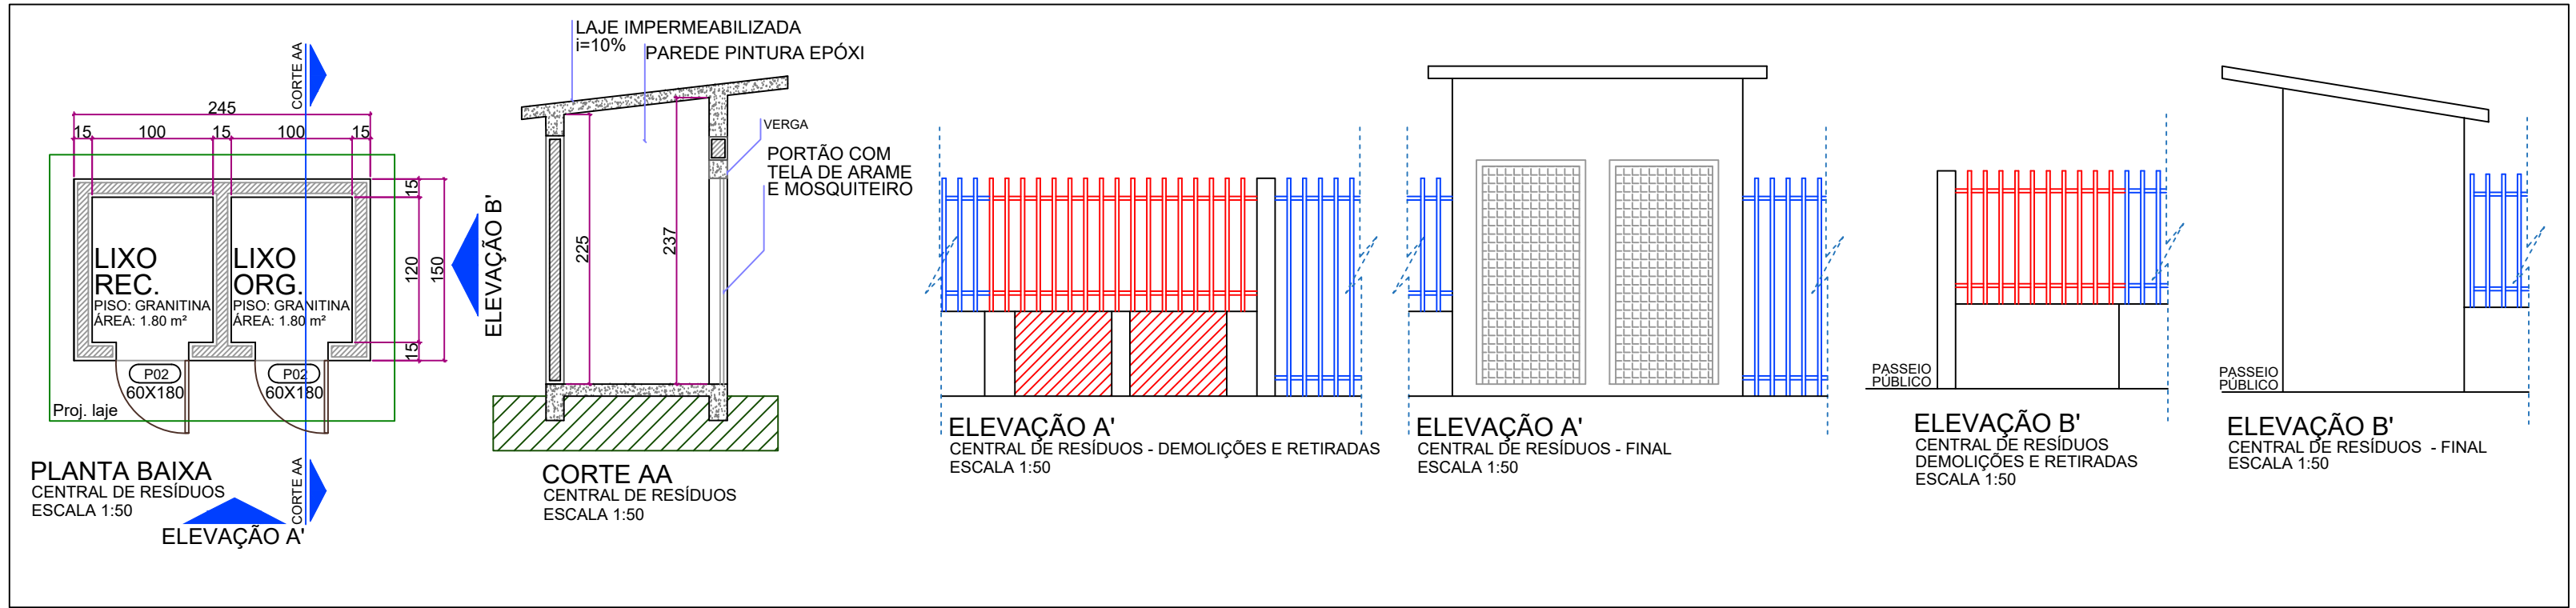

DET. 02 - CENTRAL DE RESÍDUOS

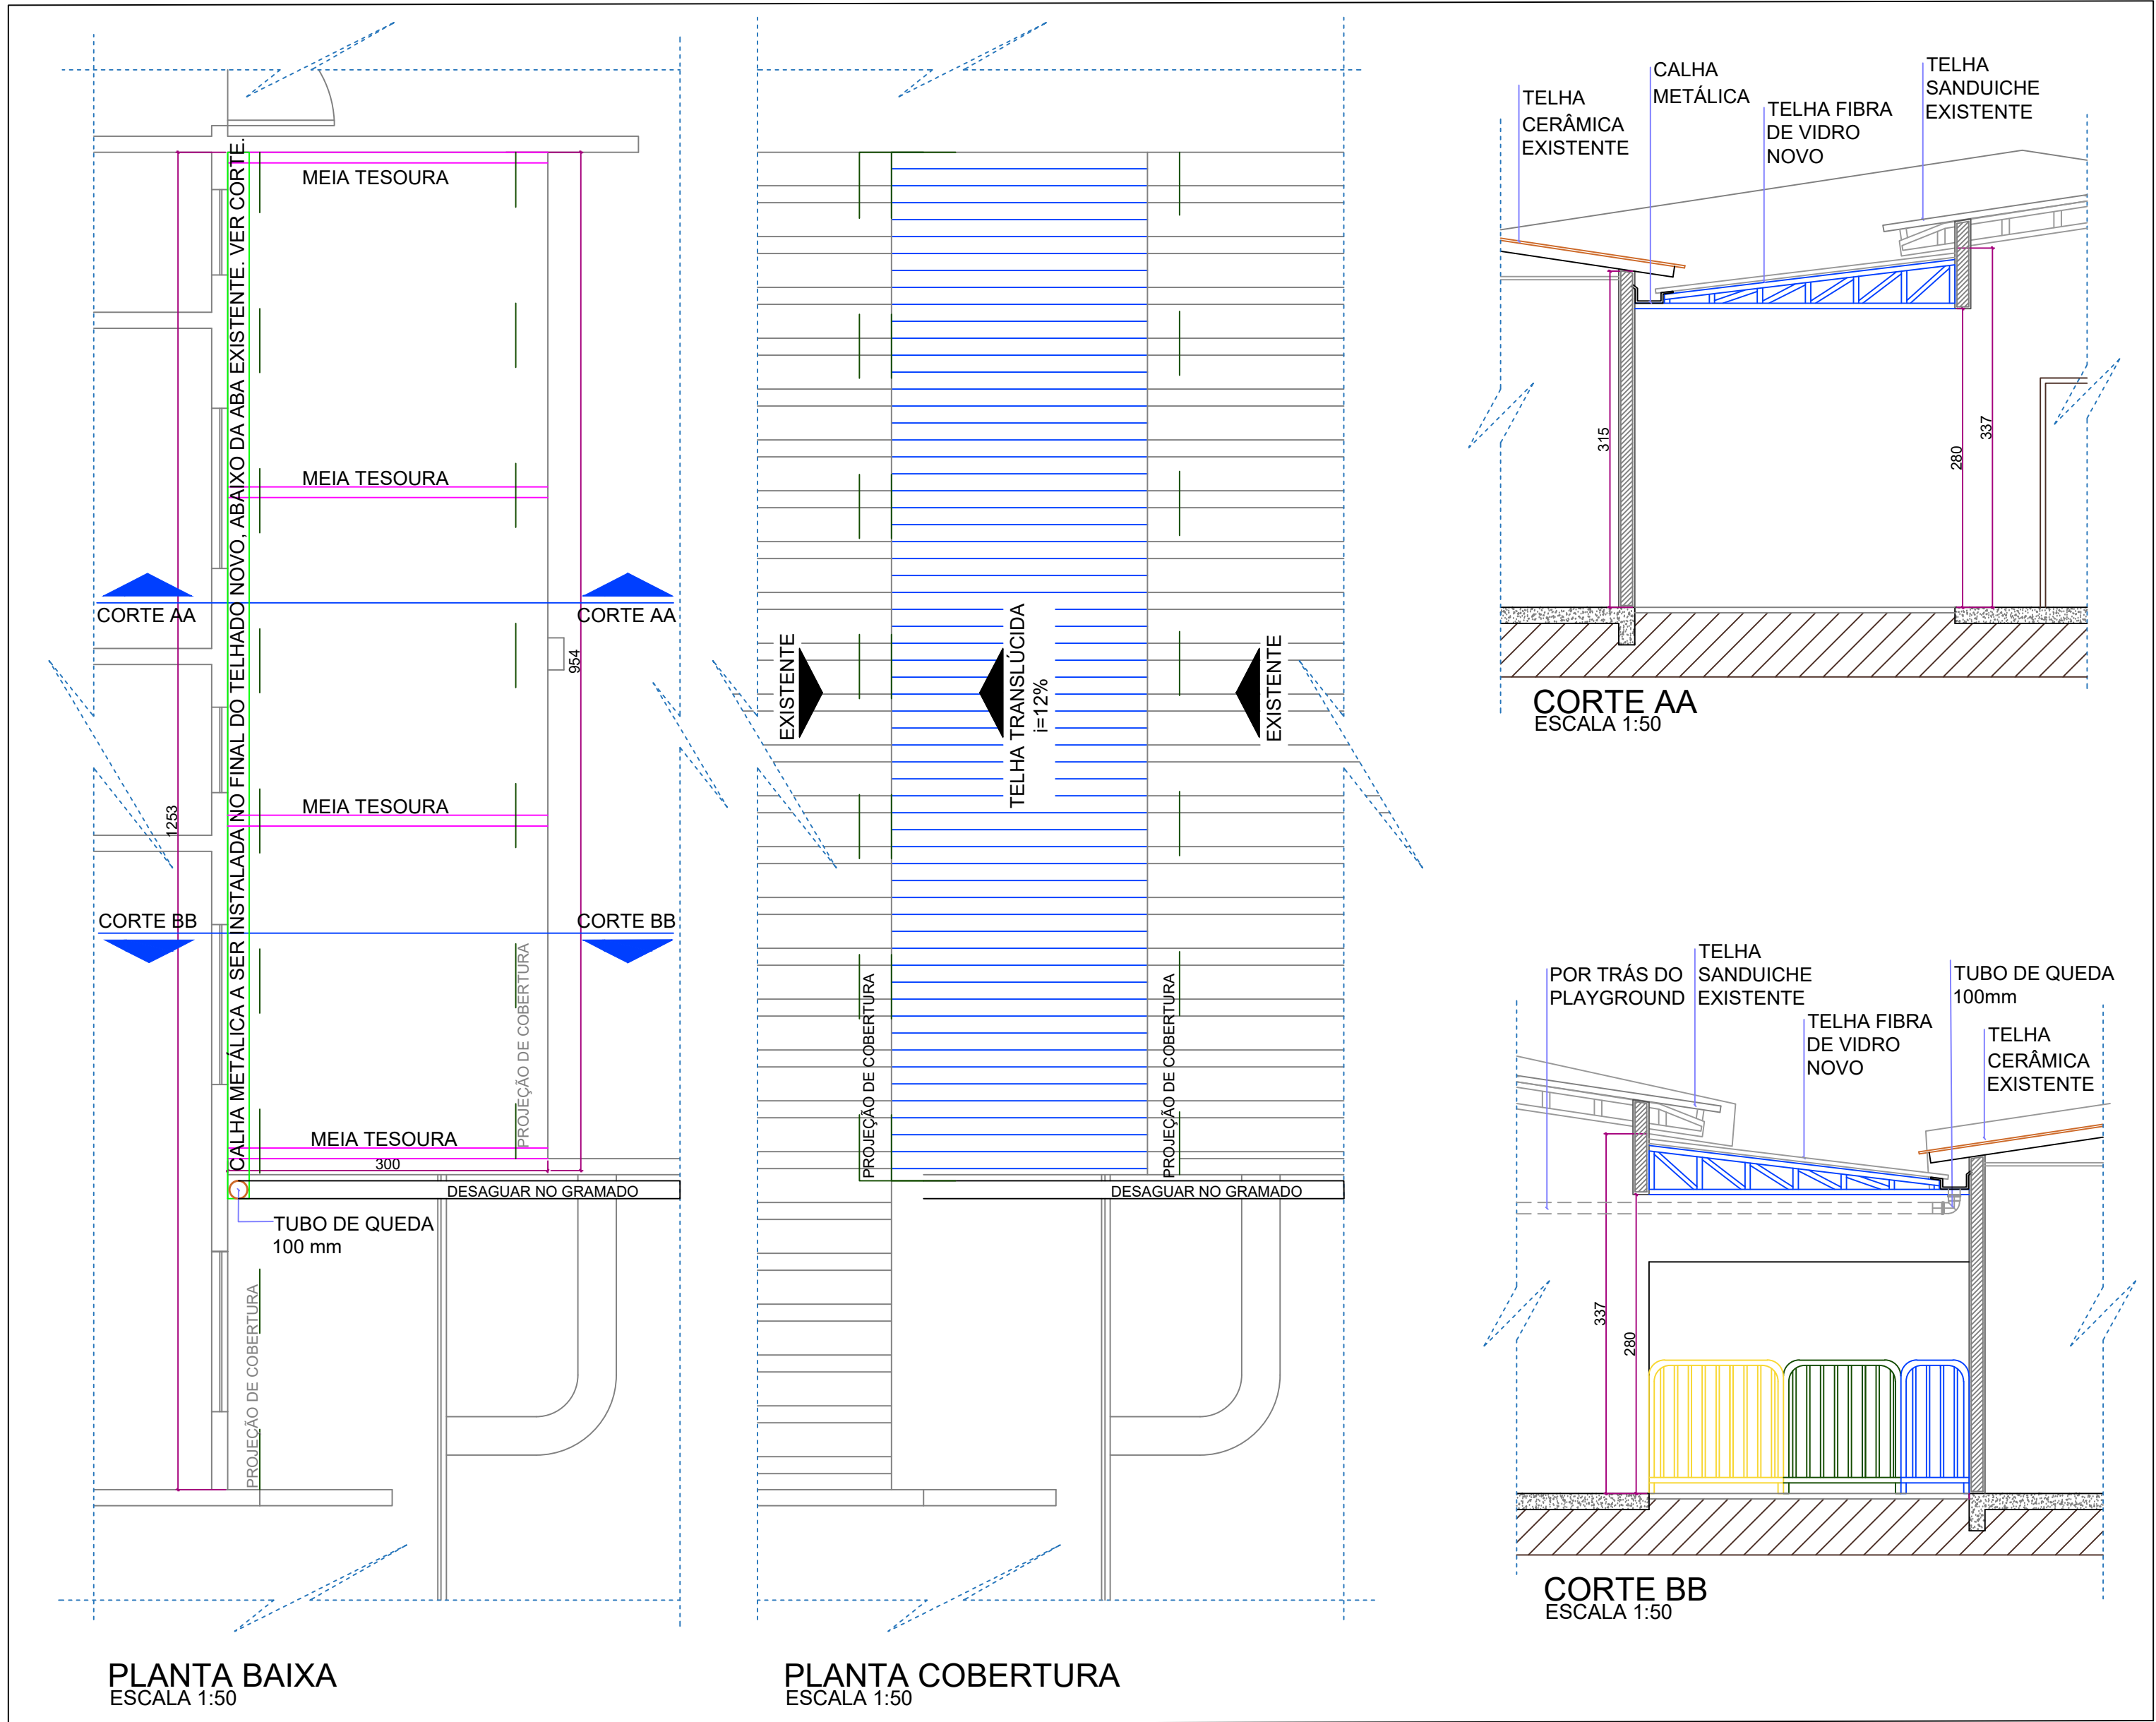


DET. 04 - COBERTURA PLAYGROUND

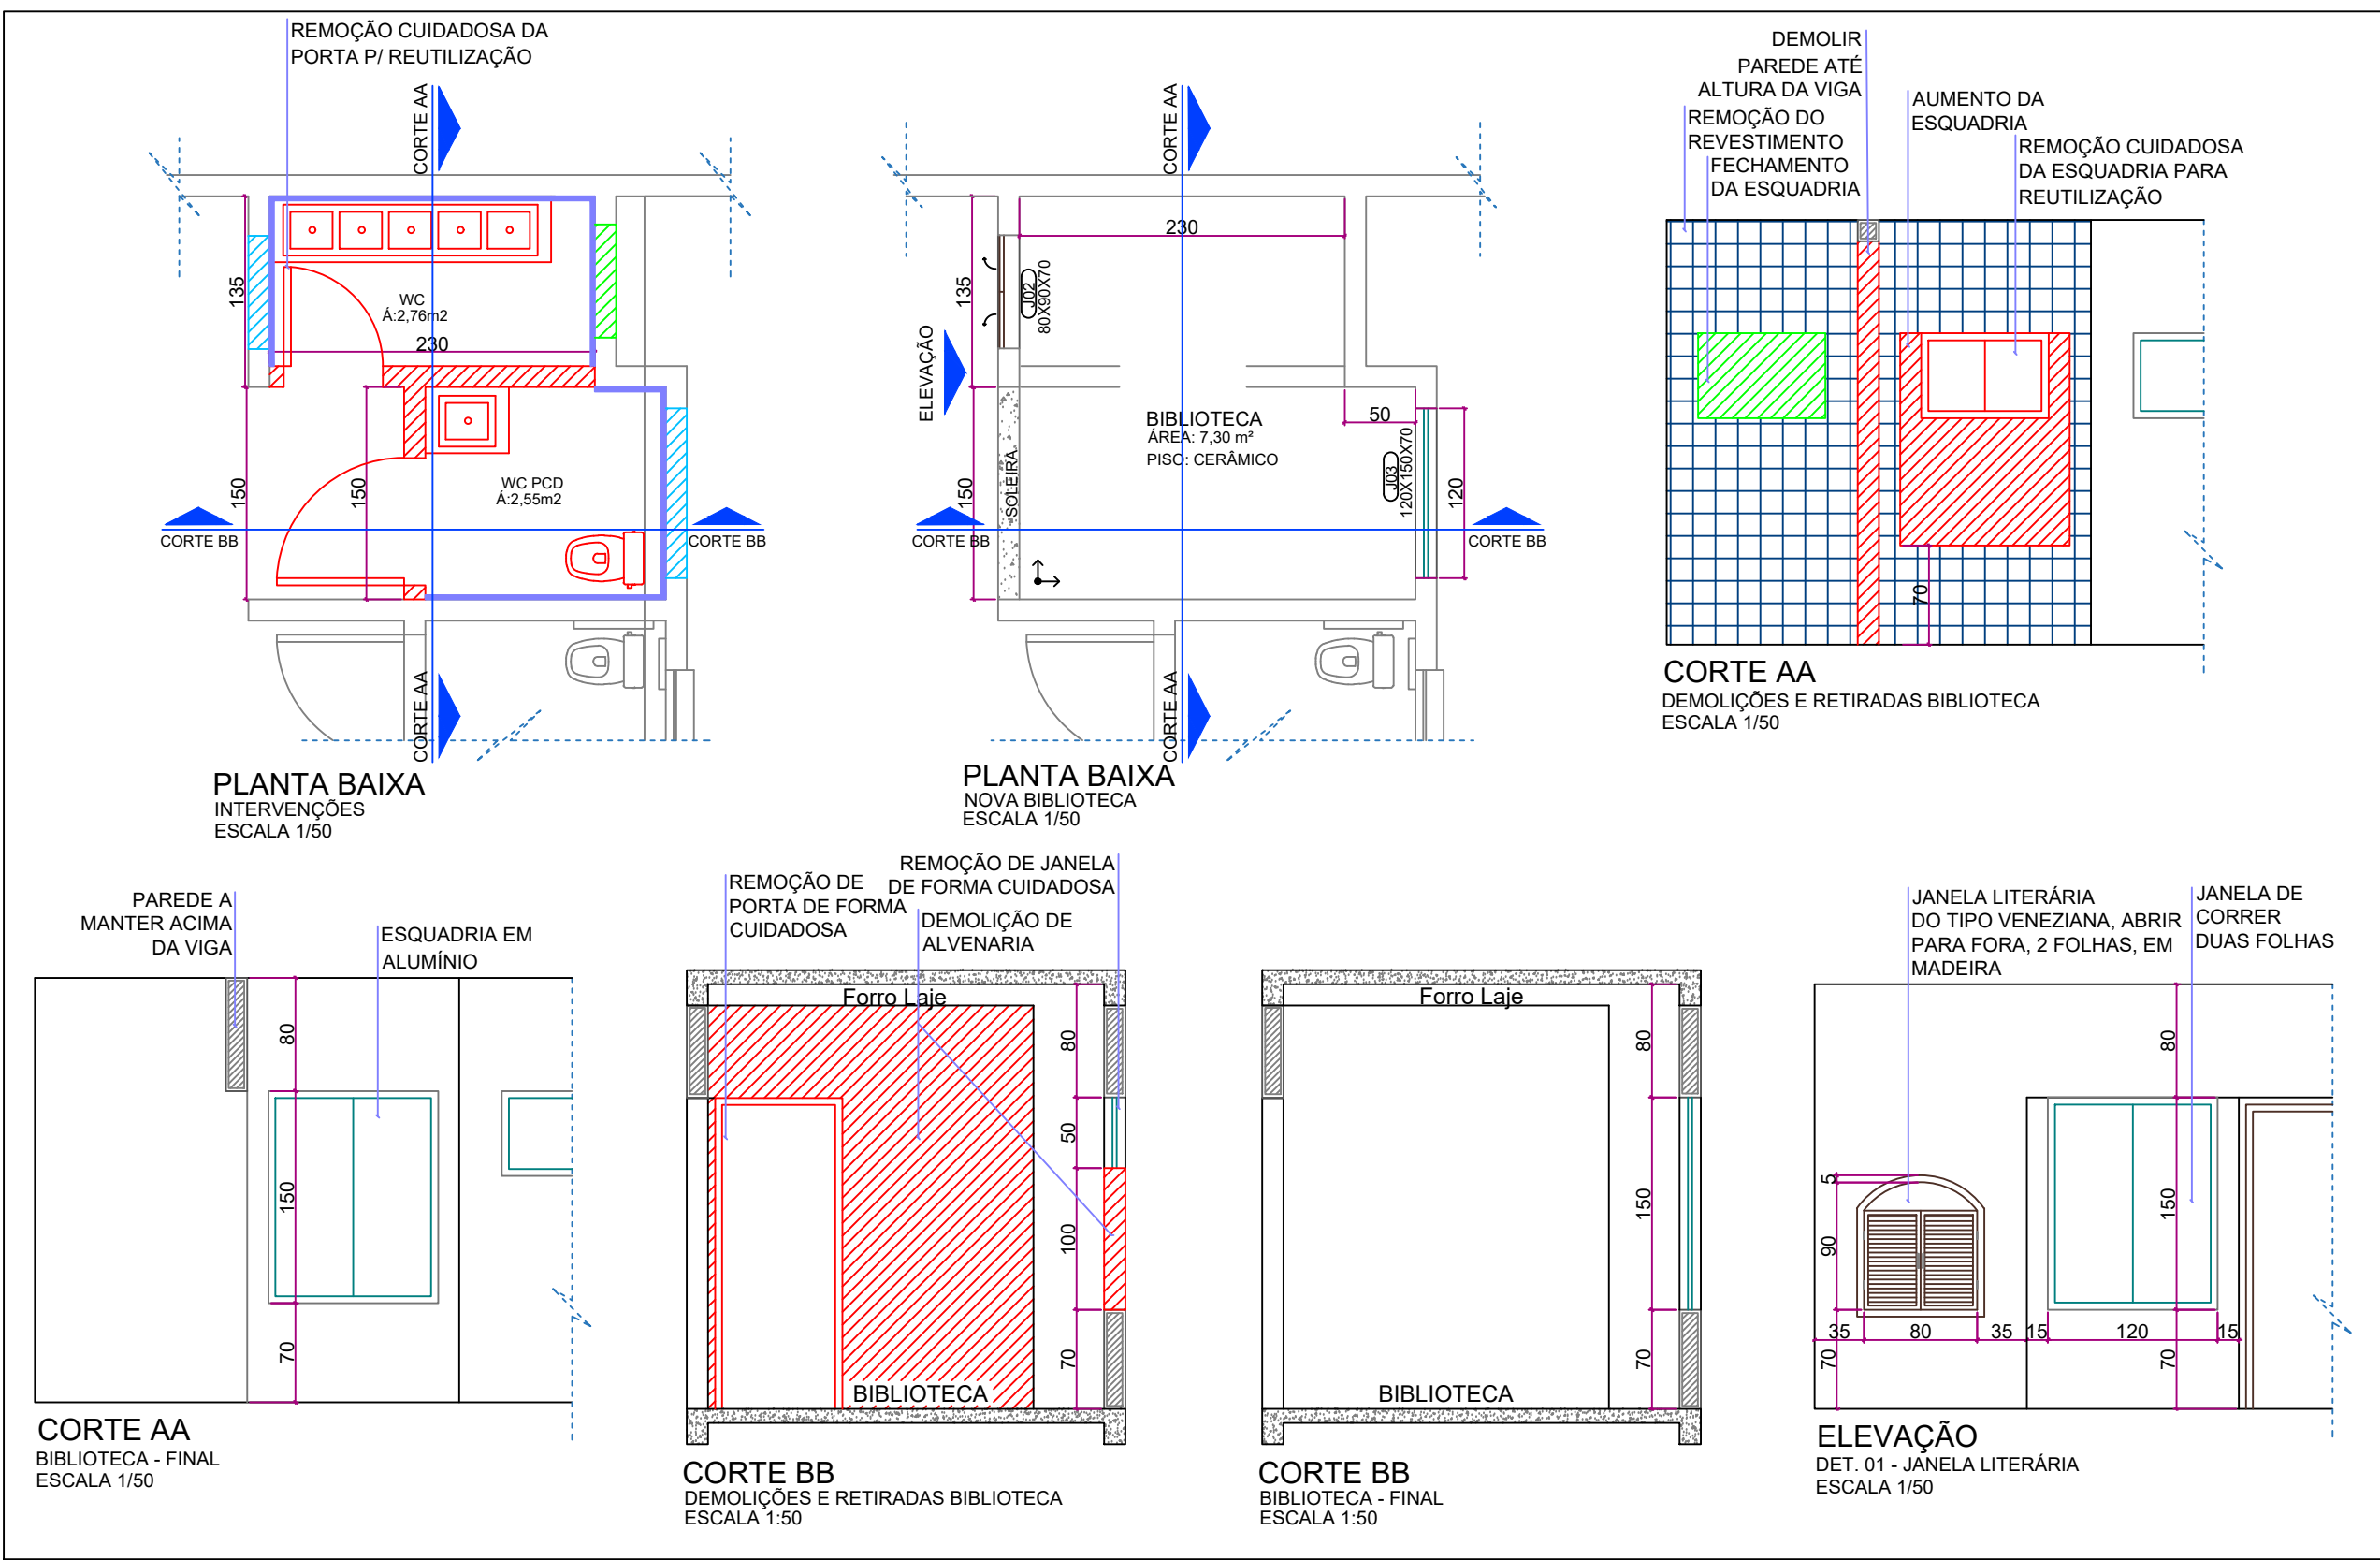

DET. 03 - ADEQUAÇÕES BIBLIOTECA

LEGENDA	
	REMOÇÃO DE REV. CERÂMICO
	DEMOLIÇÃO ALVENARIA
	FECHAMENTO DE JANELA
	ABERTURA DE JANELA
	RETIRADAS DE CERCA
	CERCA A MANTER

QUADRO DE ESQUADRIAS			
JANELAS			
Cod.	Modelo	Dimensões	Qtd.
J01	Correr, 2 Folhas	80X50/180	01
J02	Janela Literária	80X90/70	01
J03	Correr, 2 Folhas	120X150/70	01
PORTAS			
Cod.	Modelo	Dimensões	Qtd.
P01	Abrir, alumínio branco	80X210	01
P02	Abrir, arame e tela	60X180	02

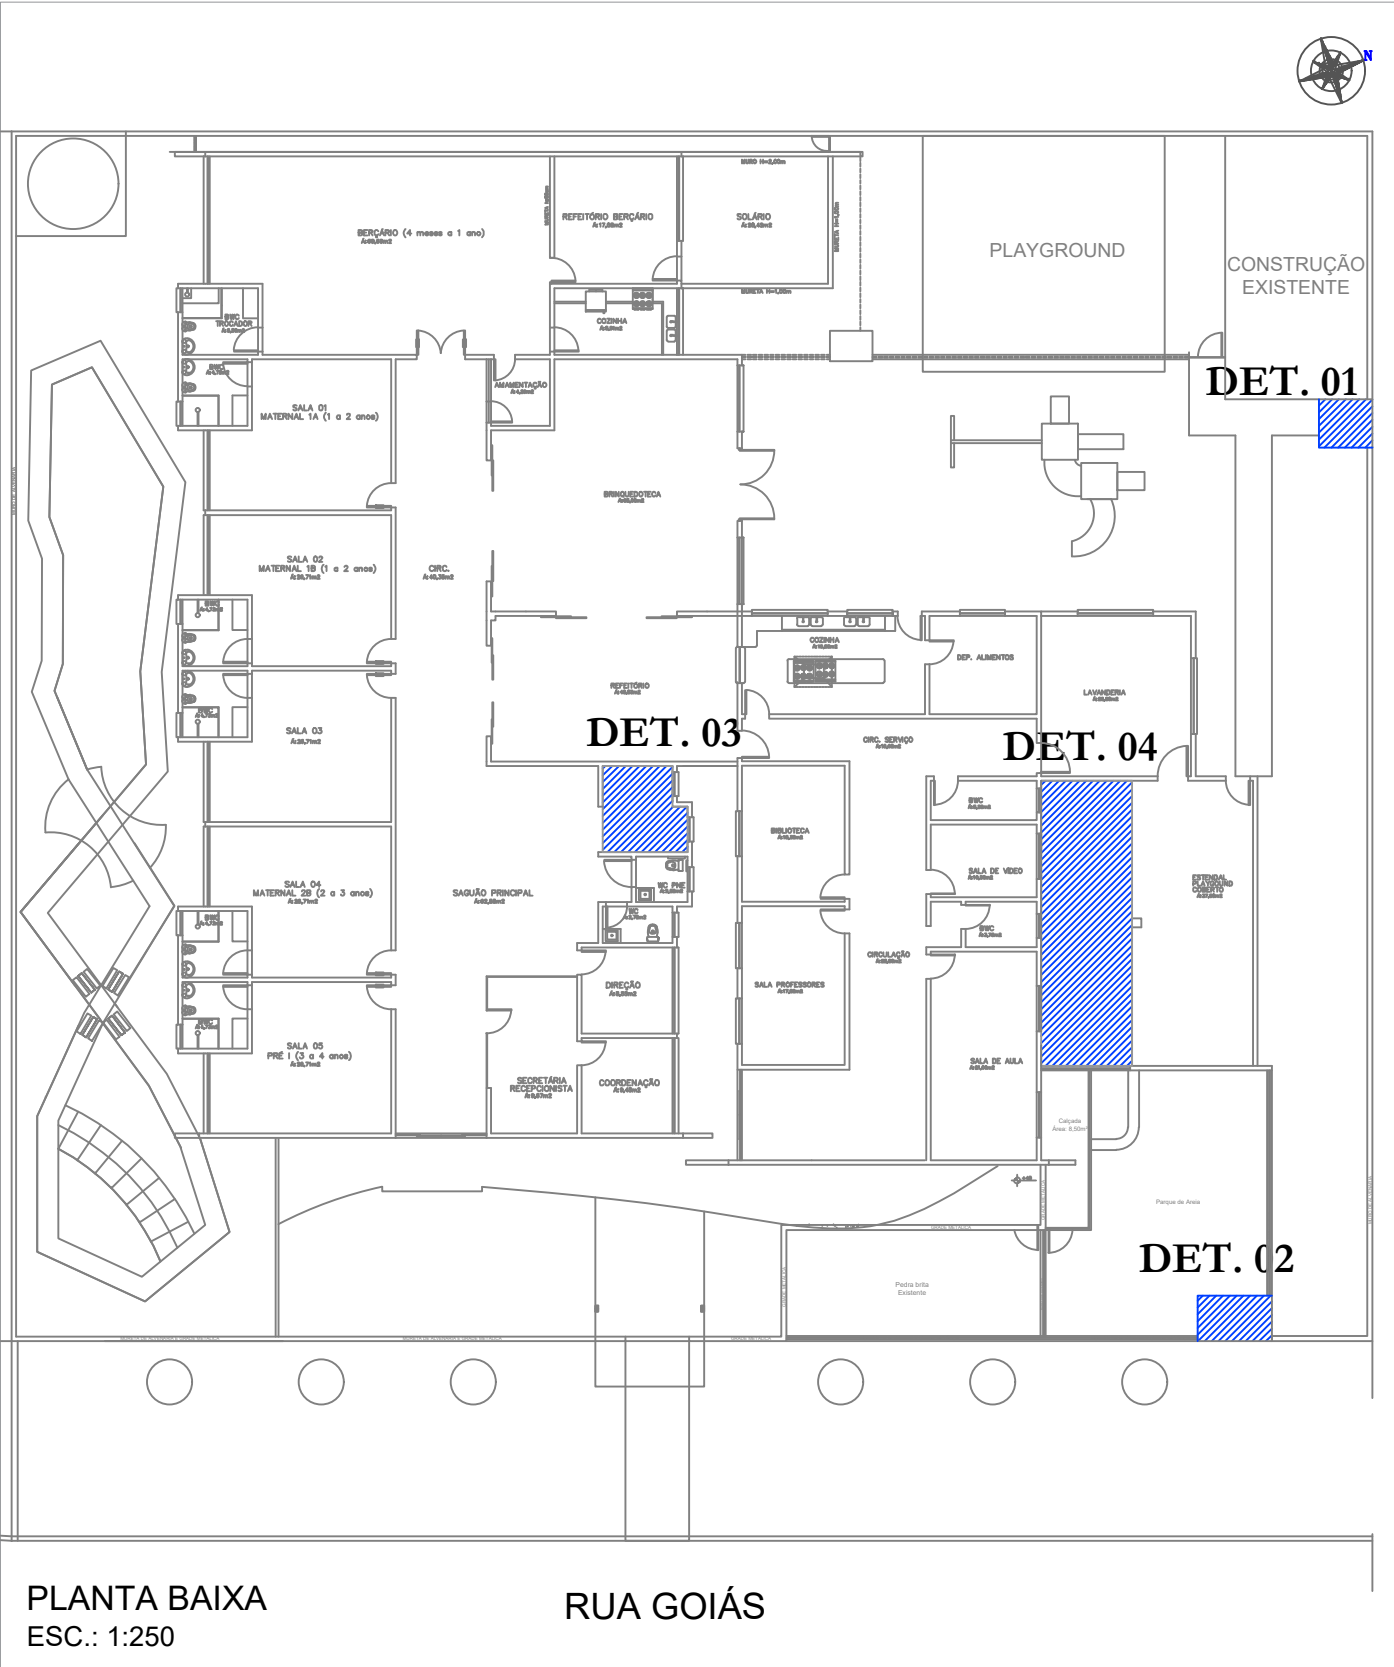

PLANTA BAIXA ESC.: 1:250 RUA GOIÁS



PREFEITURA MUNICIPAL
DE SANTA HELENA

Rua Paraguai, 1401 – Cx. Postal 03 – Fone/Fax: (0xx45) 3268–8200
Home Page: <http://www.santahelena.pr.gov.br/> – CEP 85892–000 – Santa Helena – Pr.

PROJETO ARQUITETÔNICO

Obra:
REABILITAÇÃO DO CMEI INFÂNCIA FELIZ

Lote:
01

Escala:
INDICADA

Desenho:
FABIANA

Rua, Bairro:
RUA GOIÁS, SÃO LUIZ, SEDE

Quadra:
25

Prancha:
02/02

Cidade – uf:
SANTA HELENA - PR

Nº:
620

Data:
SETEMBRO / 2023

Referência:
DETALHAMENTOS

Estatísticos:

ÁREA DO TERRENO	1.800,00 m²
EXISTENTE SEM MODIFICAÇÕES (Habite-se Nº497/2012)	855,02m²
EXISTENTE A REFORMAR (Habite-se Nº497/2012)	8,70 m²
ÁREA A REGULARIZAR	130,83m²
ÁREA AMPLIAR	34,77 m²
TOTAL CONSTRUÇÃO	1.029,32 m²
ÁREA DE CALÇADA	227,41m²
TAXA DE OCUPAÇÃO	57,13%
ÁREA IMPERMEABILIZADA	544,27 m²
TAXA DE PERMEABILIDADE	30,24 %
COEFICIENTE DE APROVEITAMENTO	0,571

Responsável pelo projeto:

Responsável pela execução:

Proprietário:

ALOISIO FORMIGHIERI JR.
Arquiteto e Urbanista
CAU A157846-1

PREF. MUN. DE SANTA HELENA