
LEGENDA PAISAGISMO

REPRESENTAÇÃO	ESPECIFICAÇÕES	PORTE DE PLANTIO	QUANT. POR M²	QUANT. TOTAL EM M²	QUANT. TOTAL
	ÁRVORES EXISTENTES (MANTER_	—	—	—	—
	BARBA DE SERPENTE (Ophiopogon jaburan)	25CM	138 UND	—	138 UND
	LAMBARI ROXO (Tradescantia zebrina)	20CM	602 UND	—	602 UND
	GRAMA ESMERALDA	Em placas	211,50M²	211,50M²	211,50M²
	GRAMA AMENDOIN	OBS.:Espaçamento 25x25cm	15 und	138M²	138M²
	DELIMITADOR DE GRAMA	—	—	14,60 M	14,60 M


LEGENDA - MEIO FIO

REPRESENTAÇÃO	DESCRIÇÃO DO ITEM
	MEIO-FIO EXISTENTE, EXECUTAR PINTURA.
	EXECUÇÃO DE MEIO FIO - SIMILAR AO EXISTENTE
	LIMPEZA COMPLETA DO PISO PEDRA PORTUGUESA

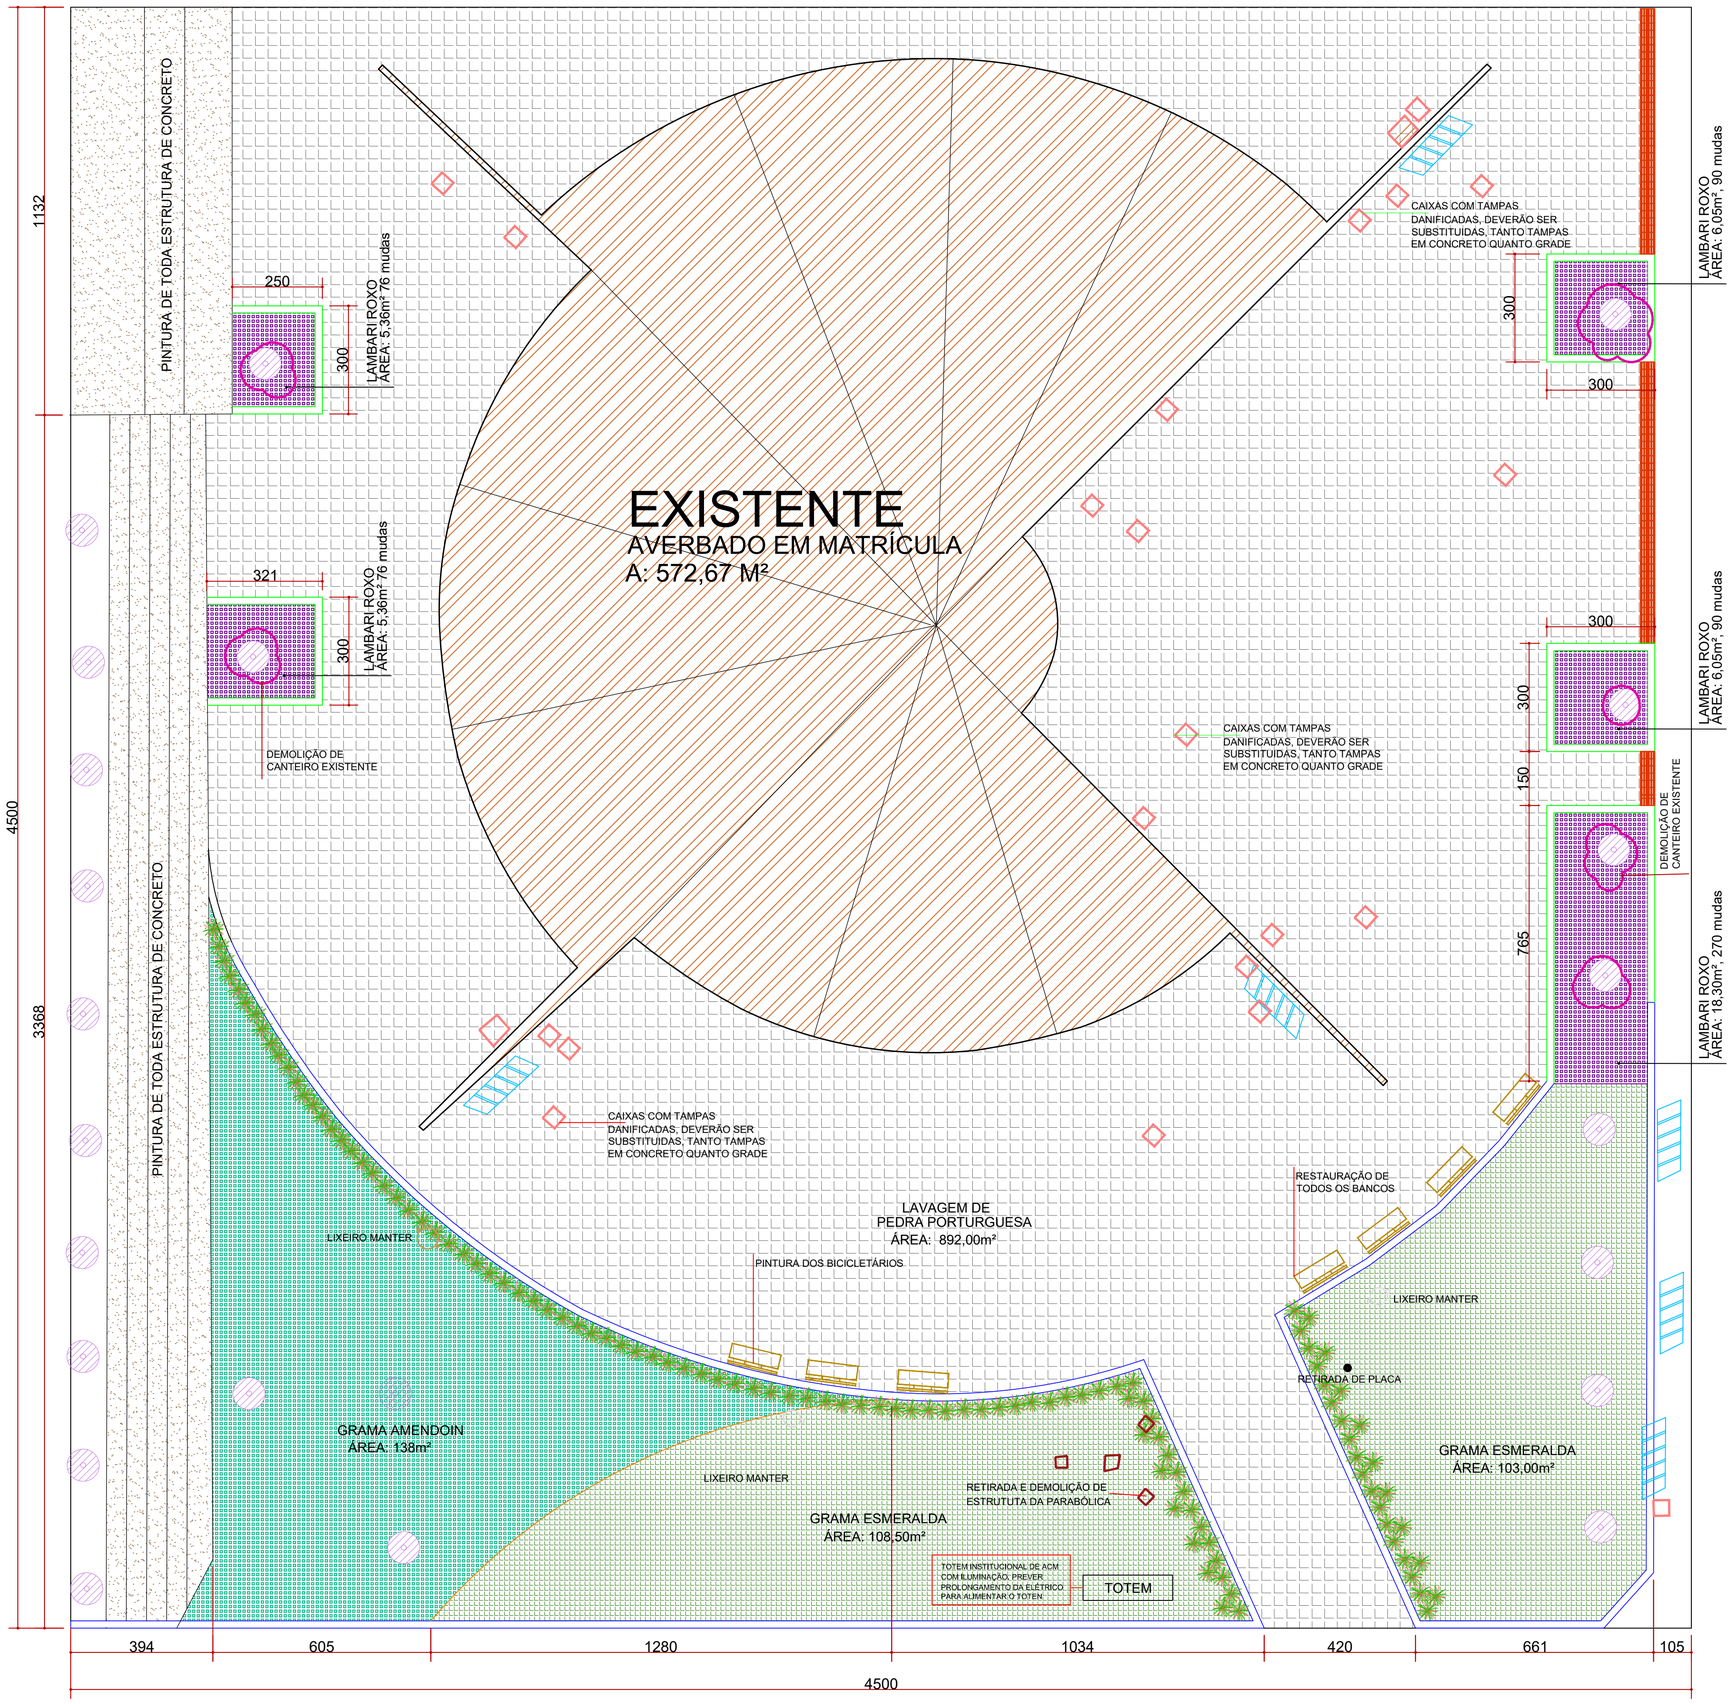

IMPLANTAÇÃO
ESCALA 1/100

ÁREA DO TERRENO	2.025,00 m²
ÁREA EXISTENTE - AVERBADO EM MATRÍCULA - TOTAL	572,67 m²
TÉRREO	417,04m²
MEZANINO	155,67m²
ÁREA DE CALÇADA	892,00 m²
TAXA DE OCUPAÇÃO	28,280%
ÁREA PERMEÁVEL	560,33m²
TAXA DE PERMEABILIDADE	27,67%
COEFICIENTE DE APROVEITAMENTO	0,283

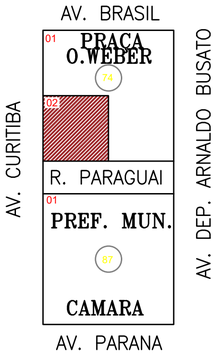

LOCALIZAÇÃO
SEM ESCALA

ESTE DOCUMENTO FOI ASSINADO EM: 08/07/2026 08:26 -03:00 -03
PARA CONFERÊNCIA DO SEU CONTEÚDO ACESSE: https://c.ipm.com.br/p393364e44da0a

PREFEITURA MUNICIPAL
DE SANTA HELENA

Rua Paraguai, 1401 – Cx. Postal 03 – Fone/Fax: (0xx45) 3268-8200
Home Page: http://www.santahelena.pr.gov.br/ – CEP 85892-000 – Santa Helena – Pr.

PROJETO ARQUITETÔNICO

Obra: REFORMA USINA DO CONHECIMENTO	Matrícula: 12.013	Data: MAR./2026	Desenho: ALEXSANDRA E MARINDIA
Cidade – uf: SANTA HELENA - PR	Quadra: 74 Lote: 02	Prancha: 01/06	
Bairro: CENTRO	Nº: 1.400		
Rua: RUA PARAGUAI ESQUINA COM A RUA CURITIBA		Referência: IMPLANTAÇÃO E PAISAGISMO	

Responsável pelo projeto:
Assinado eletronicamente por: MAKELY ANDRESSA PRATES 072.828.099-09 assinado eletronicamente 08/07/2026 08:25:46
Assinatura digital avançada.
MAKELY ANDRESSA PRATES
Eng. Civil. CREA PR 166326/D

Responsável pela execução:

Proprietário:
PREF. MUN. DE SANTA HELENA