
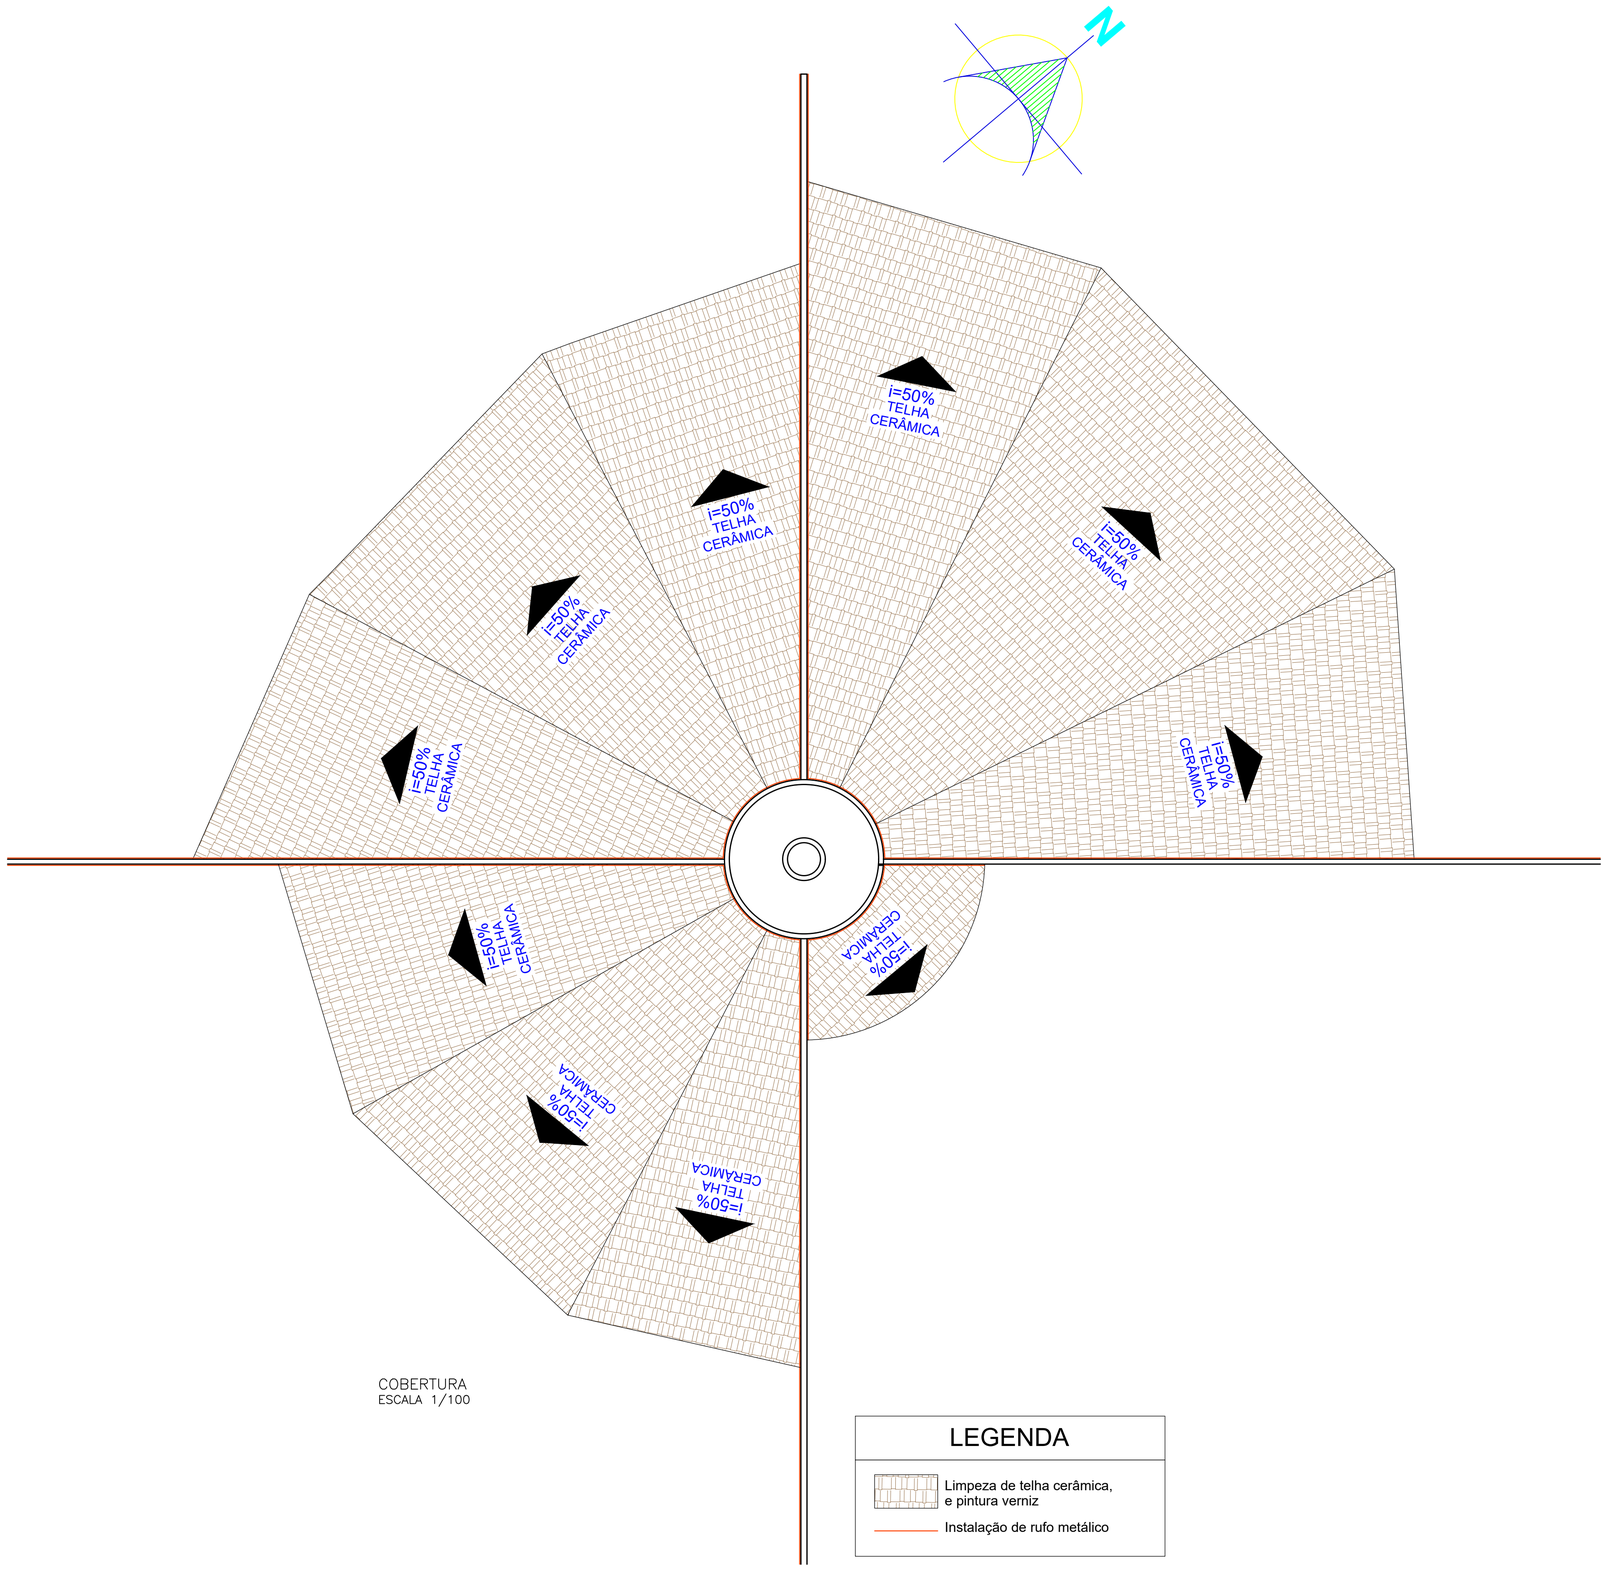


COBERTURA
ESCALA 1/100

LEGENDA

- Limpeza de telha cerâmica, e pintura verniz
- Instalação de rufo metálico

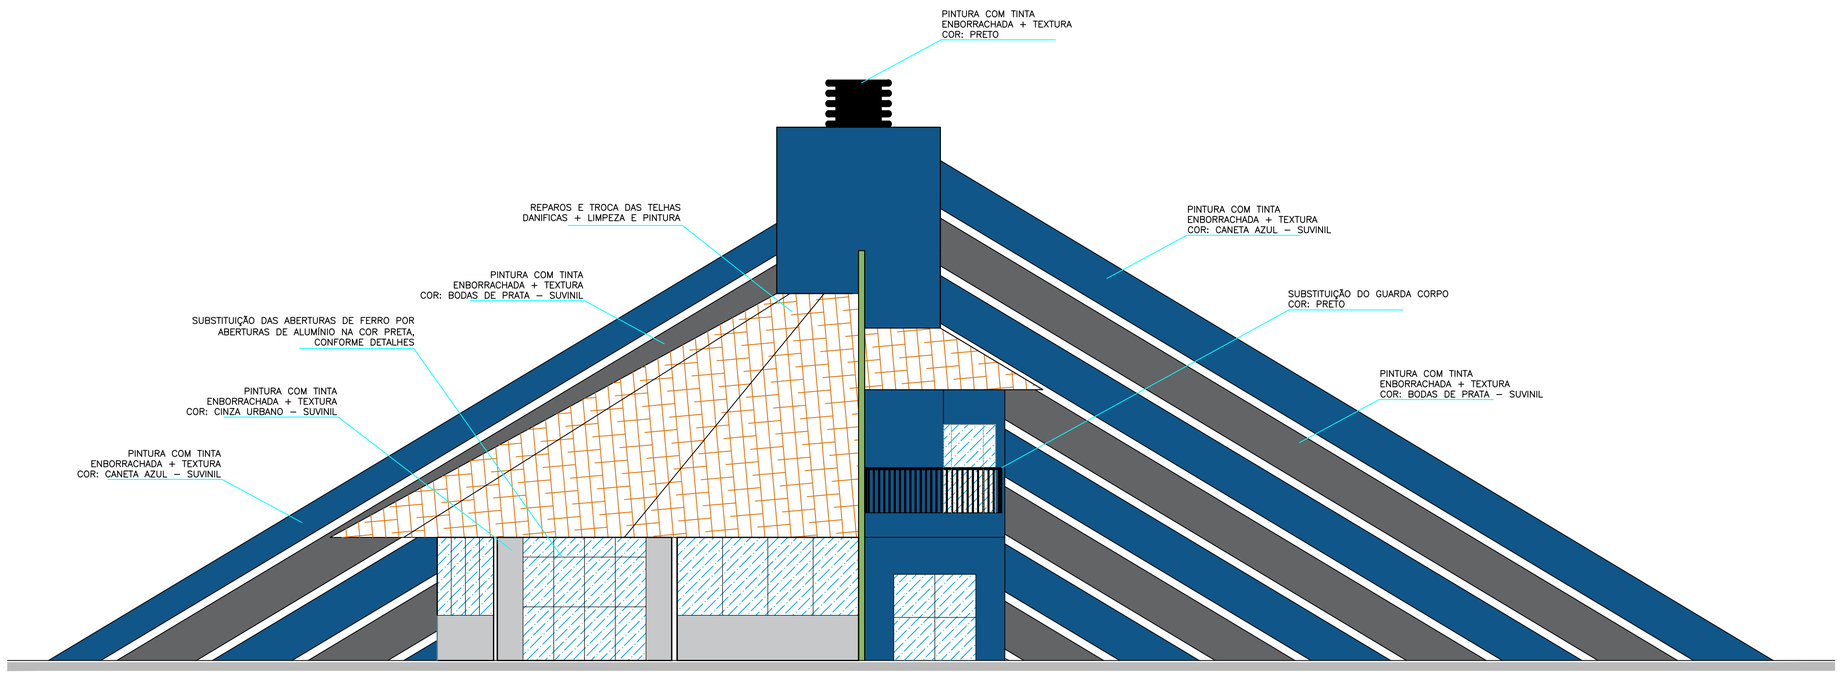

ELEVAÇÃO
ESCALA 1/100

PREFEITURA MUNICIPAL
DE SANTA HELENA

Rua Paraguai, 1401 – Cx. Postal 03 – Fone/Fax: (0xx45) 3268-8200
Home Page: http//www.santahelena.pr.gov.br/ – CEP 85892-000 – Santa Helena – Pr.

PROJETO ARQUITETÔNICO

Obra: REFORMA USINA DO CONHECIMENTO	Matrícula: 12.013	Data: MAR./2026	Desenho: ALEXSANDRA E MARINDIA
Cidade – uf: SANTA HELENA - PR	Quadra: 74 Lote: 02	Prancha: 05/06	
Bairro: CENTRO	Nº: 1.400		
Rua: RUA PARAGUAI ESQUINA COM A RUA CURITIBA		Referência: COBERTURA E ELEVAÇÃO	

Responsável pelo projeto:
Assinado eletronicamente por: MAKELY ANDRESSA PRATES 072.828.099-05 assinado eletronicamente 08/07/2026 08:22:05
Assinatura digital avançada.
MAKELY ANDRESSA PRATES
Eng. Civil. CREA PR 166326/D

Responsável pela execução:

Proprietário:
PREF. MUN. DE SANTA HELENA

ESTE DOCUMENTO FOI ASSINADO DIGITALMENTE POR 1 PESSOA: MAKELY ANDRESSA PRATES EM 07/07/2026 08:22:05 -03:00.
PARA CONFERÊNCIA DO SEU CONTEÚDO ACESSE: https://assinador.com.br/p4kc2ad64e1b33