


ELEVAÇÕES
Modelos das portas a serem instaladas

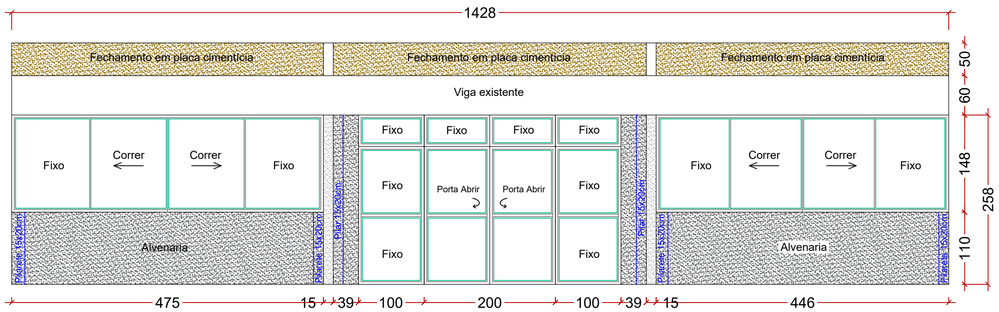


ELEVAÇÃO FRONTAL
ESCALA: 1/50

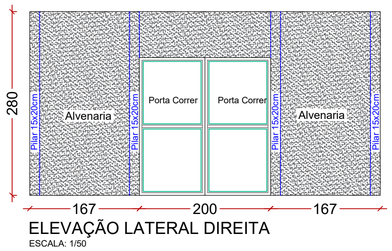

ELEVAÇÃO LATERAL DIREITA
ESCALA: 1/50

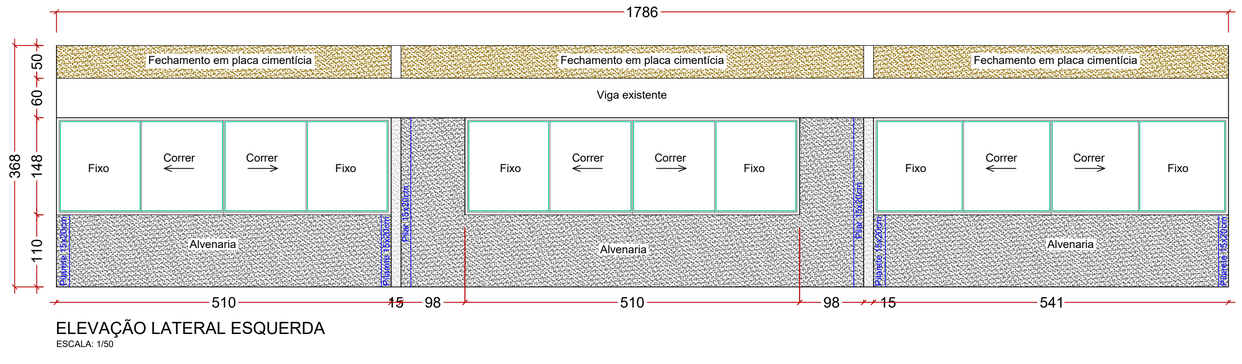


ELEVAÇÃO LATERAL ESQUERDA
ESCALA: 1/50

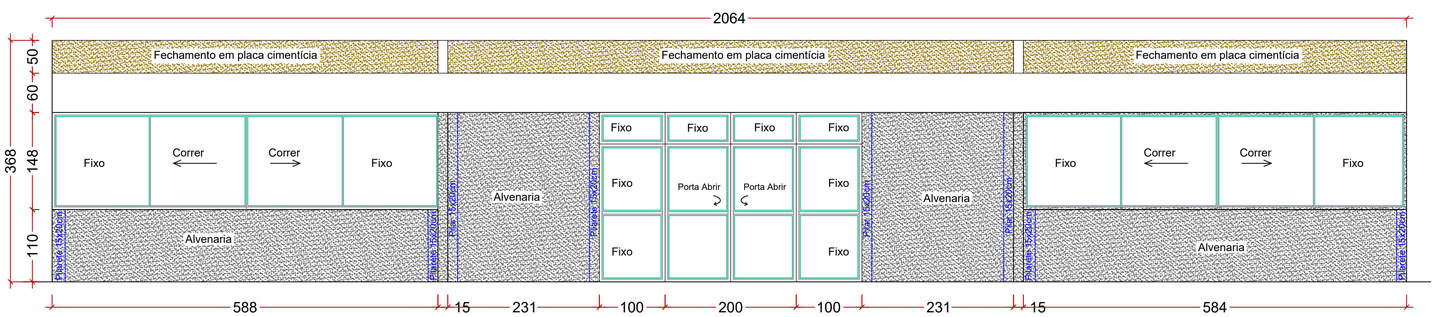

ELEVAÇÃO FUNDOS
ESCALA: 1/50

DETALHE 01
Fechamento Mezanino

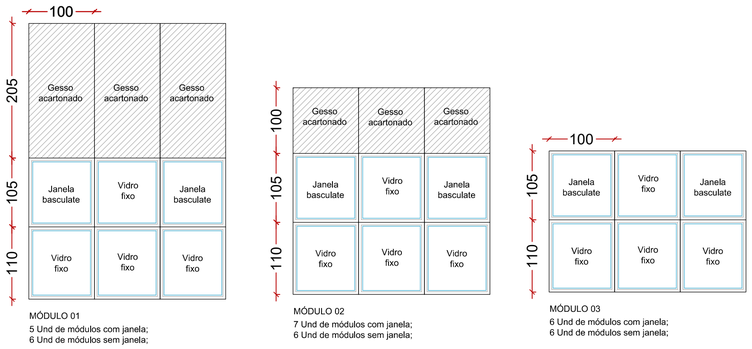

MÓDULO 01
5 Und de módulos com janela;
6 Und de módulos sem janela;


MÓDULO 02
7 Und de módulos com janela;
6 Und de módulos sem janela;

MÓDULO 03
6 Und de módulos com janela;
6 Und de módulos sem janela;



TOTEM - ACESSO PRINCIPAL

MODELOS PLACAS
Os modelos das placas deverão seguir o padrão previamente definido, sendo que os nomes, setores e demais informações constantes deverão ser confirmados junto à Secretaria de Desenvolvimento Econômico antes da execução final.

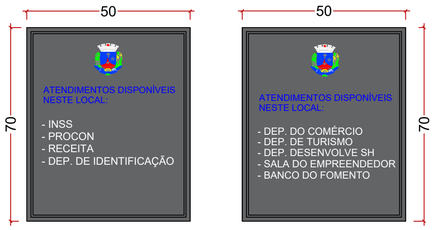

PLACAS DE IDENTIFICAÇÃO DE SETORES
ACESSO FRONTAL E FUNDOS

PREFEITURA MUNICIPAL
DE SANTA HELENA
Rua Paraguai, 1401 – Cx. Postal 03 – Fone/Fax: (0xx45) 3268-8200
Home Page: http//www.santahelena.pr.gov.br/ – CEP 85892-000 – Santa Helena – Pr.

PROJETO ARQUITETÔNICO

Obra: REFORMA USINA DO CONHECIMENTO	Matrícula: 12.013	Data: MAR./2026	Desenho: ALEXSANDRA E MARINDIA
Cidade – uf: SANTA HELENA - PR	Quadra: 74 Lote: 02	Prancha: 06/06	
Bairro: CENTRO	Nº: 1.400		
Rua: RUA PARAGUAI ESQUINA COM A RUA CURITIBA		Referência: DETALHES	

Responsável pelo projeto:
Assinado eletronicamente por: MAKELY ANDRESSA PRATES 072.828.099-09 08/07/2026 08:24:32
assinado eletronicamente
Assinatura digital avançada.
MAKELY ANDRESSA PRATES
Eng. Civil. CREA PR 166326/D

Responsável pela execução:

Proprietário:
PREF. MUN. DE SANTA HELENA

ESTE DOCUMENTO FOI ASSINADO DIGITALMENTE EM 08/07/2026 08:24:32 (GMT-03:00)
PARA CONFERÊNCIA DO SEU CONTEÚDO ACESSE O LINK https://c.gov.br/p/d334e9d719c