

<p align="center">PREFEITURA MUNICIPAL DE MATELÂNDIA</p> <p align="center">AV. DUQUE DE CAXIAS Nº 800 - TEL: (45) 3262-8350</p> <p align="center">ESTADO DO PARANÁ</p>		
PROJETO /FINALIDADE: <p align="center">CONSTRUÇÃO DE GAVETAS MORTUÁRIAS PRÉ-MOLDADAS</p>		PRANCHA: <p align="center">01/09</p>
CONTEÚDO: <p>MAPA DE LOCALIZAÇÃO DOS CEMITÉRIOS</p>	ESCALA: <p align="center">S/ ESCALA</p>	DATA: <p align="center">AGOSTO/2025</p>
LOCUS: <ul style="list-style-type: none"> SEDE DO MUNICÍPIO DE MATELÂNDIA DISTRITO AGRO CAFEEIRA VILA ESMERALDA 		DATA: <p align="center">MATELÂNDIA-PR</p>
PROPRIETÁRIO: <div style="border-top: 1px solid black; height: 20px; margin-top: 10px;"></div> <p align="center">MUNICÍPIO DE MATELÂNDIA CNPJ Nº 76.206.445/0001-45</p>		
RESP. TÉCNICO PROJETO: <div style="border-top: 1px solid black; height: 20px; margin-top: 10px;"></div> <p align="center">ENQº CIVIL ELETZER BARBOSA GARCEZ CREA-PR 126.480/D</p>	RESP. TÉCNICO EXECUÇÃO: <div style="border-top: 1px solid black; height: 20px; margin-top: 10px;"></div>	



PLANTA DE IMPLANTAÇÃO
ESC.--1:100

- LEGENDAS
- MURO EXISTENTE
 - CAIXA COM GRELHA PARA DRENAGEM (A EXECUTAR) - 3 UNID.
 - CAIXA COM GRELHA PARA DRENAGEM (EXISTENTE)
 - CALÇADA EM CONCRETO SIMPLES (A EXECUTAR) - 115,25 m2
 - CALÇADA EM CONCRETO SIMPLES (EXISTENTE)
 - CALÇADA EM PAVER (EXISTENTE)




PREFEITURA MUNICIPAL DE MATELÂNDIA AV. DUQUE DE CAIARIAS Nº 800 - TEL. (45) 3262-8350 ESTADO DO PARANÁ		
OBRA:	- CONSTRUÇÃO DE GAVETÁRIOS EM CONCRETO PRE-MOLDADO - 200 GAVETAS - EXECUÇÃO DE CALÇADAS - EXECUÇÃO DE DRENAGEM	
LOCAL:	CEMITÉRIO MUNICIPAL DE MATELÂNDIA	
CONTEÚDO DA PRANCHETA:	ESCALA:	INDICADA
DATA:	AGOSTO/2025	LOCAL: RUA MUNHOZ DA ROCHA QUADRA Nº 15
DESENHO:	VALTER	CIDADE: MATELÂNDIA
PROPRIETÁRIO:	MUNICÍPIO DE MATELÂNDIA CNPJ: 16.208.469/0001-05	
RESP. TÉCNICO PROJETO:	RESP. TÉCNICO EXECUÇÃO:	
ENGº CIVIL EULEZER BARBOZA GARCÊZ CREA-PR 128.405/0		

02/09



PLANTA DE IMPANTAÇÃO - DRENAGEM
ESC.--1:100


DETALHES DA CAIXA COM GRELHA

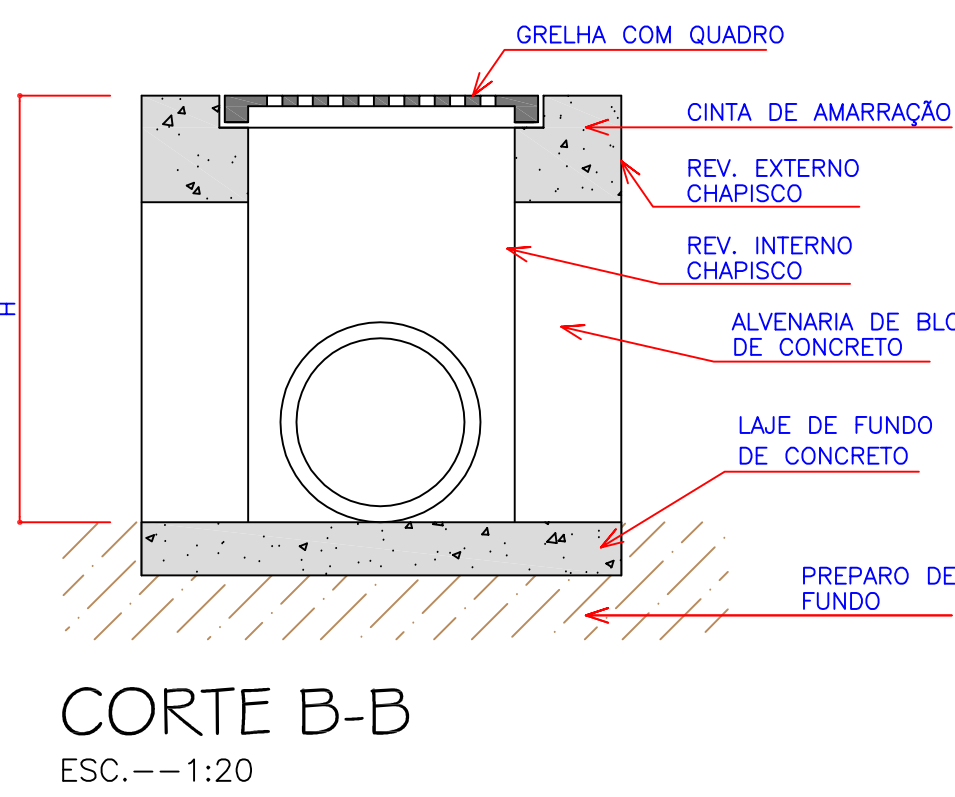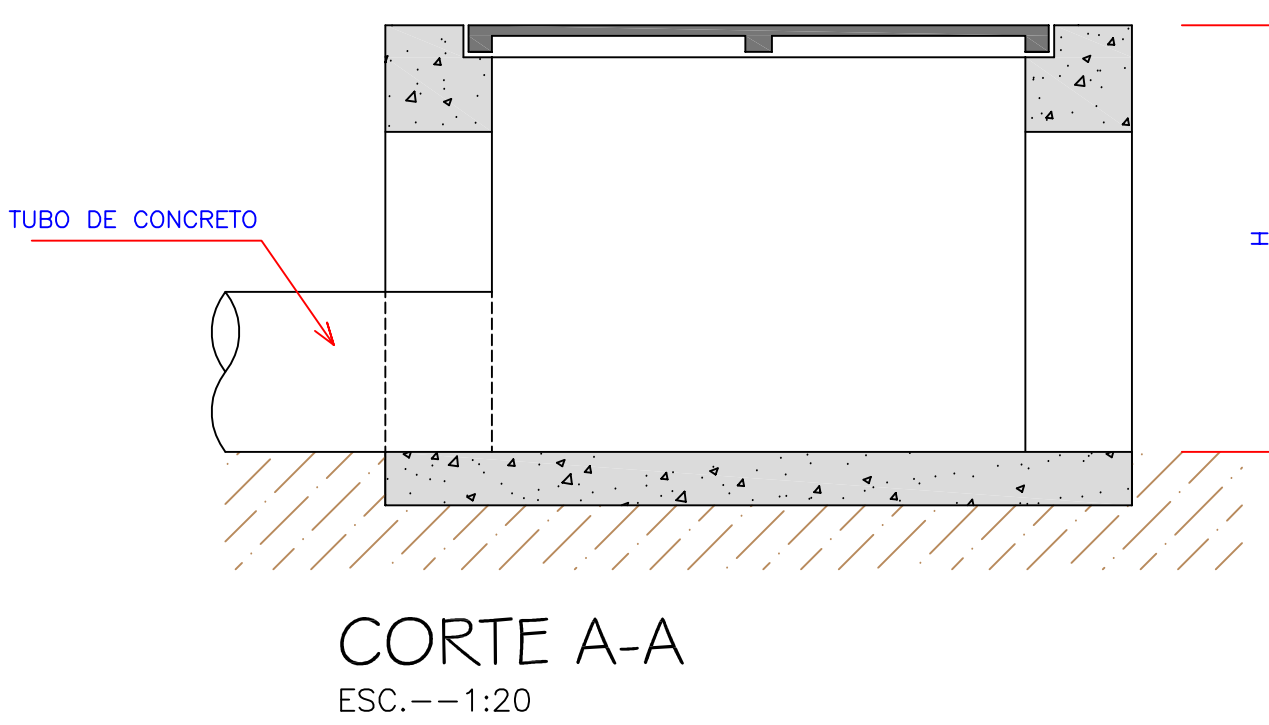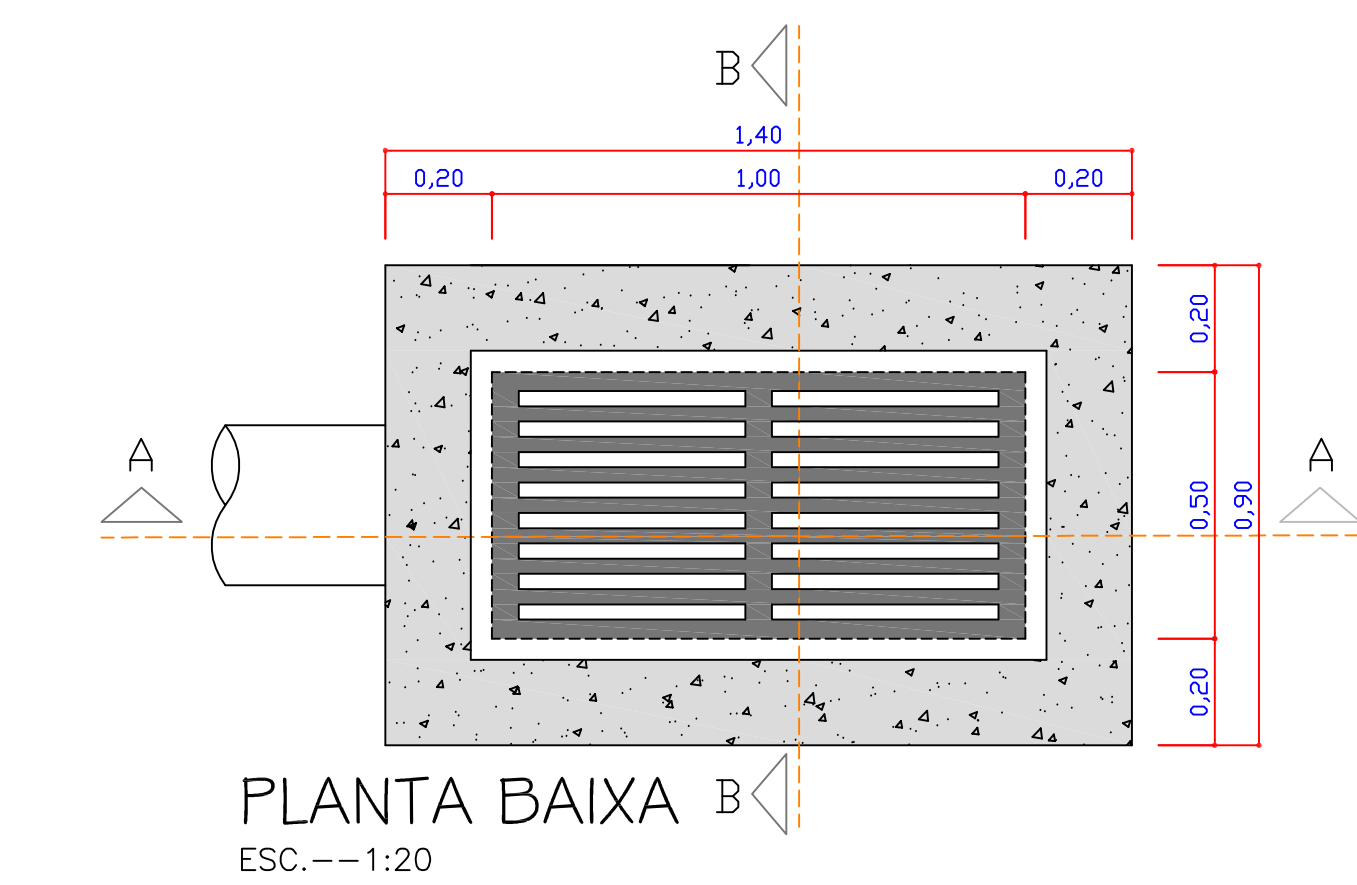

LEGENDAS

- REDE DE DRENAGEM (A EXECUTAR) - 30,00m
- REDE DE DRENAGEM (EXISTENTE)
- CAIXA COM GRELHA PARA DRENAGEM (A EXECUTAR) - 3 UNID.
- CAIXA COM GRELHA PARA DRENAGEM (EXISTENTE)
- CAIXA ENTERRADA, COM TAMPA (EXISTENTE)

PREFEITURA MUNICIPAL DE MATELÂNDIA			
AV. DUQUE DE CAXIAS Nº 800 – TEL. (45) 3262-8350			
ESTADO DO PARANÁ			
OBRA:	– CONSTRUÇÃO DE GAVETAROS EM CONCRETO PRE-MOLDADO – 200 GAVETAS – EXECUÇÃO DE CALÇADAS – EXECUÇÃO DE DRENAGEM		PRANCHAS:
LOCAL:	CEMITÉRIO MUNICIPAL DE MATELÂNDIA		03/09
CONTEÚDO DA PRANCHA:	ESCALA:	ESTATÍSTICA:	
PROJETO DE DRENAGEM	INDICADA		
DATA:	LOCAL:		
AGOSTO/2025	RUA MUNHOZ DA ROCHA QUADRA Nº 19		
DESENHO:	CIDADE:		
VALTER	MATELÂNDIA		
PROPRIETÁRIO:			
	MUNICÍPIO DE MATELÂNDIA CNPJ: 16.208.469/0001-69		
RESP. TÉCNICO PROJETO:	RESP. TÉCNICO EXECUÇÃO:		
ENG. CIVIL EULEZER BARBOZA GARCEZ CREA-PR 126.405/0			






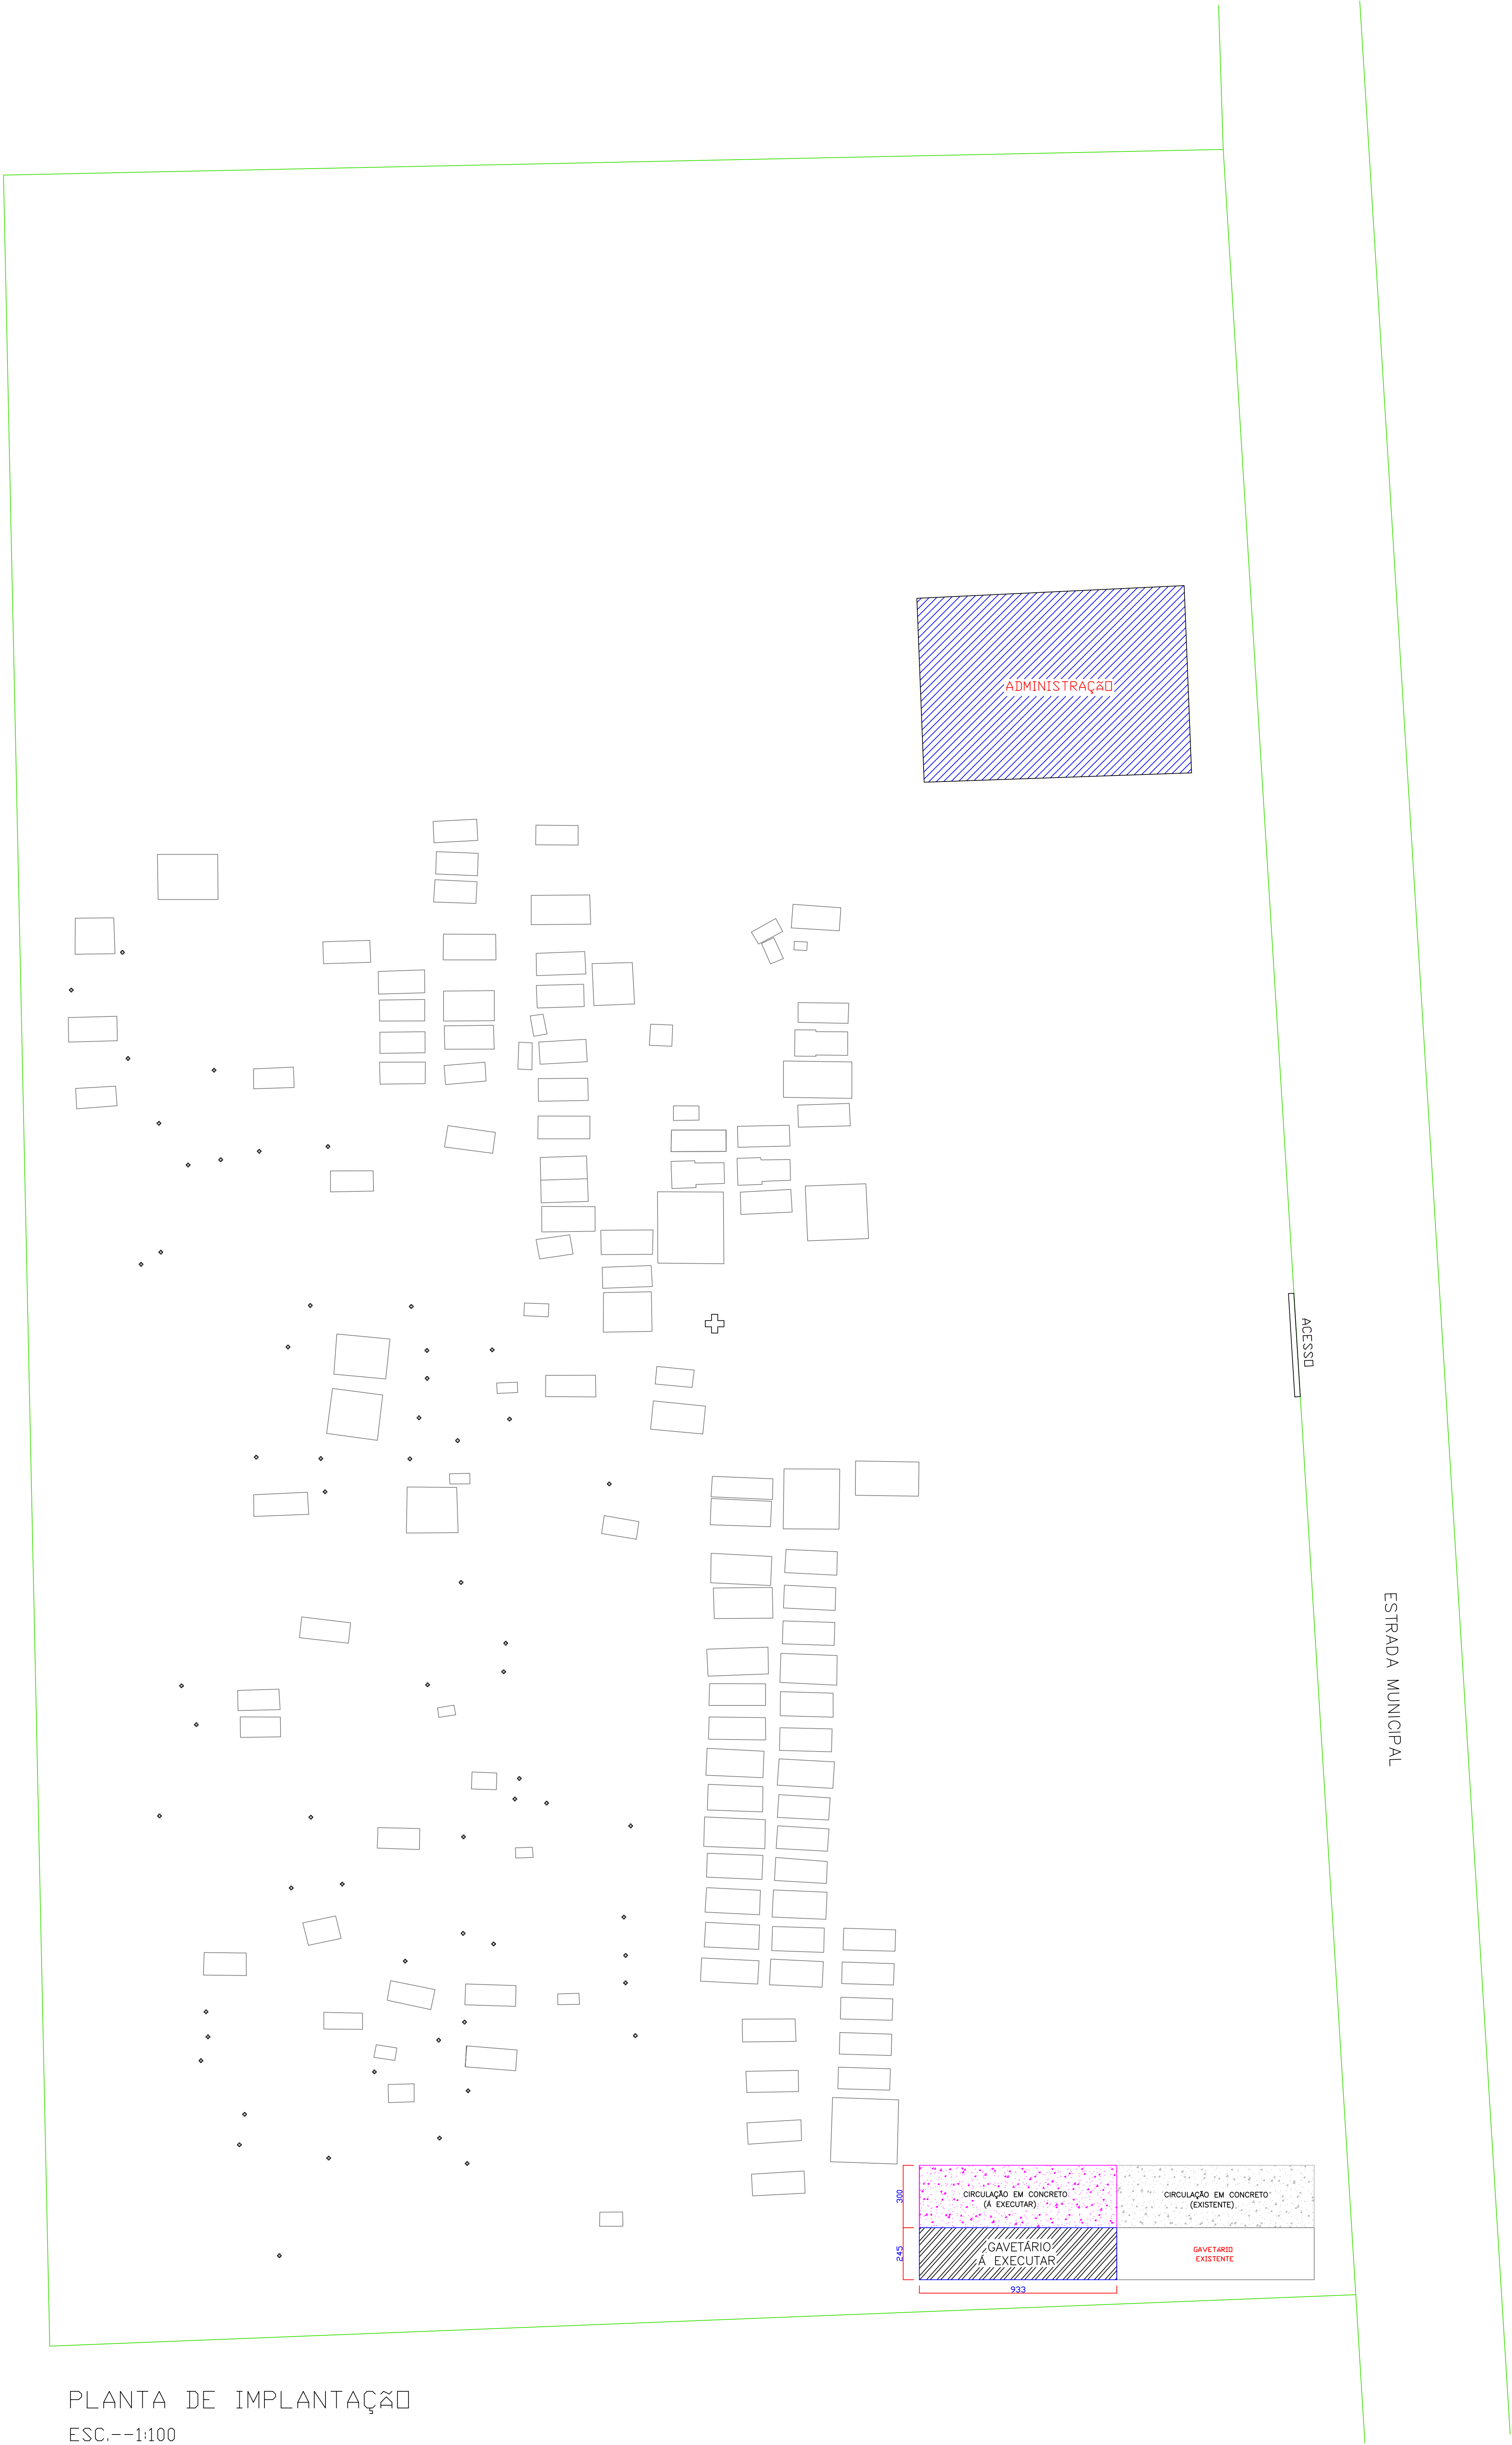



PLANTA DE IMPLANTAÇÃO
ESC.--1:100

N


- LEGENDAS
- CALÇADA EM CONCRETO SIMPLES (A EXECUTAR) – 28,00 m2
 - CALÇADA EM CONCRETO SIMPLES (EXISTENTE)

PREFEITURA MUNICIPAL DE MATELÂNDIA AV. DUQUE DE CAXIAS N° 800 – TEL. (45) 3262-8350 ESTADO DO PARANÁ		
OBRA:	CONSTRUÇÃO DE GAVETÁRIOS EM CONCRETO PRÉ-MOLDADO – 40 GAVETAS EXECUÇÃO DE CALÇADAS	FRANCHA:
LOCAL:	CONSTRUÇÃO DE 40 GAVETAS MORTUÁRIAS PRÉ-MOLDADAS JUNTO AO CEMITÉRIO DE VILA ESMERALDA	05/09
CONTEÚDO DA FRANCHA:	IMPLANTAÇÃO GERAL:	ESCALA:
INDICADA	LOCAL:	INDICADA
DATA:	AGOSTO/2025	LOCAL:
DESENHO:	VALTER	CIDADE:
MATELÂNDIA		
PROPRIETÁRIO:	MUNICÍPIO DE MATELÂNDIA CNPJ: 16.006.455/0001-69	
RESP. TÉCNICO PROJETO:		RESP. TÉCNICO EXECUÇÃO:
ENQ° CIVIL ELIEZER BARBOSA GARCEZ CREA-PR 126.400/0		

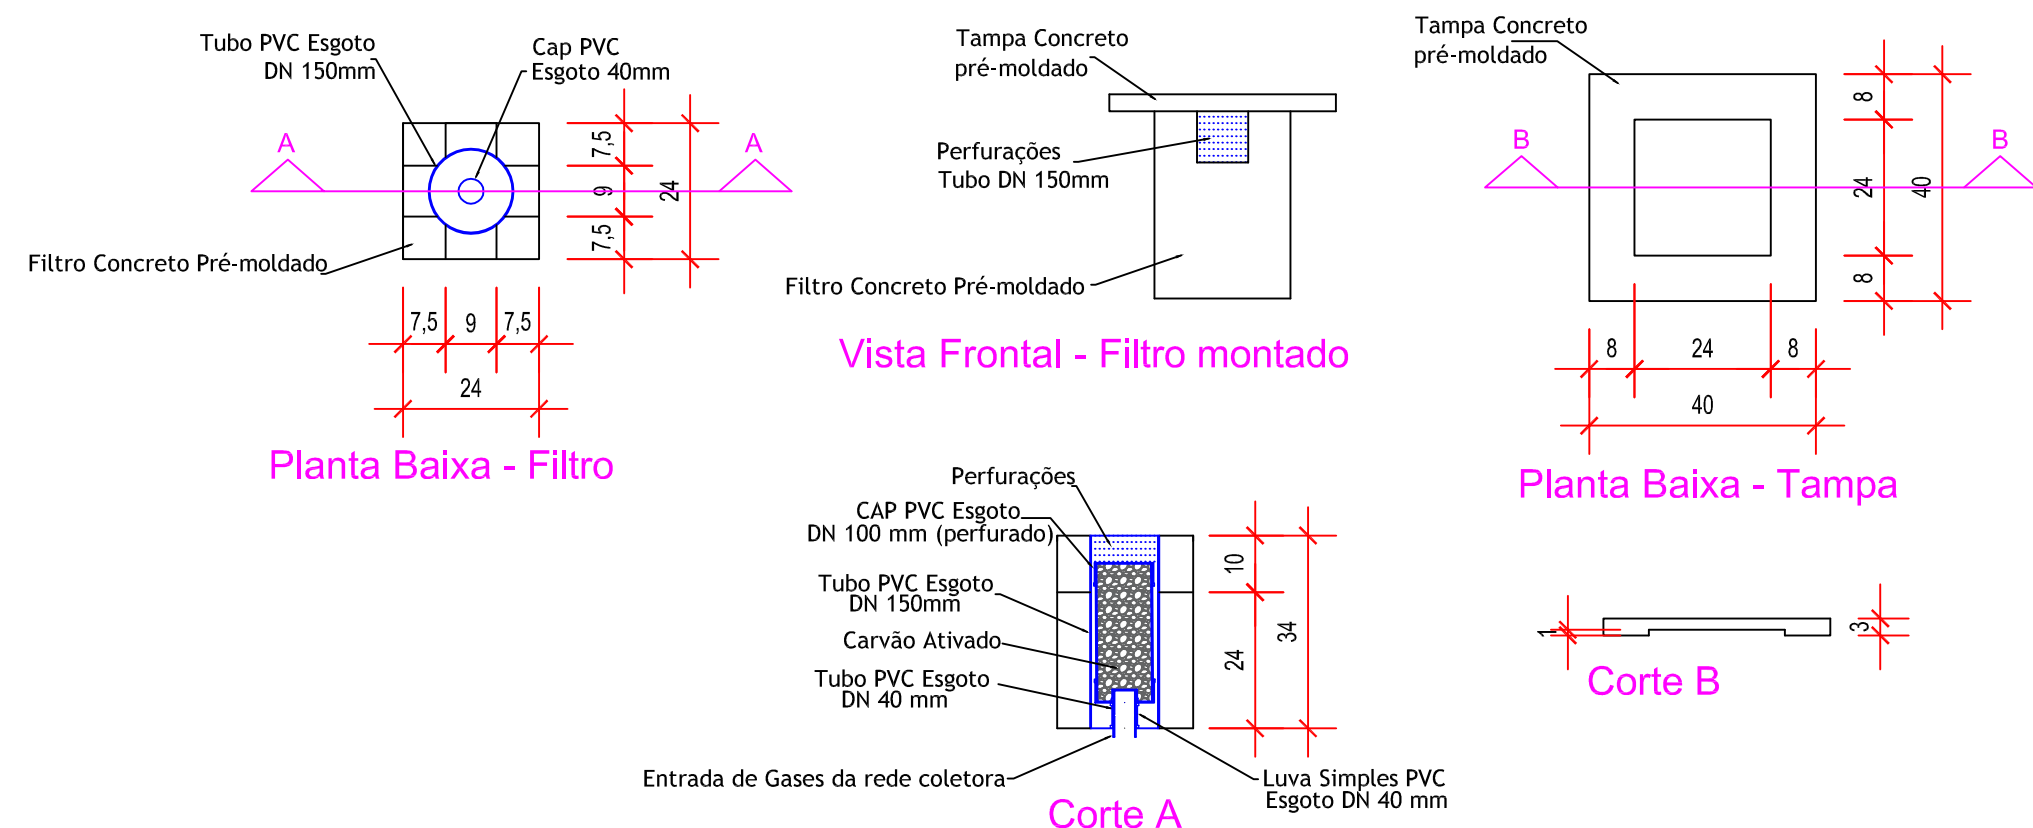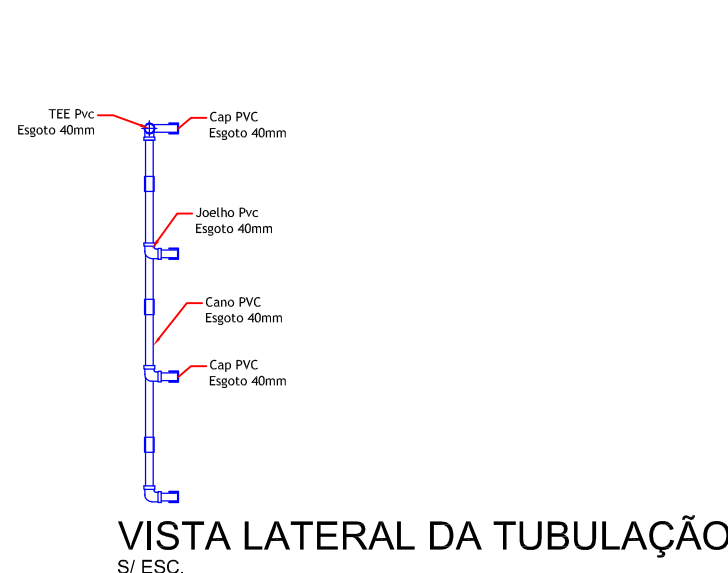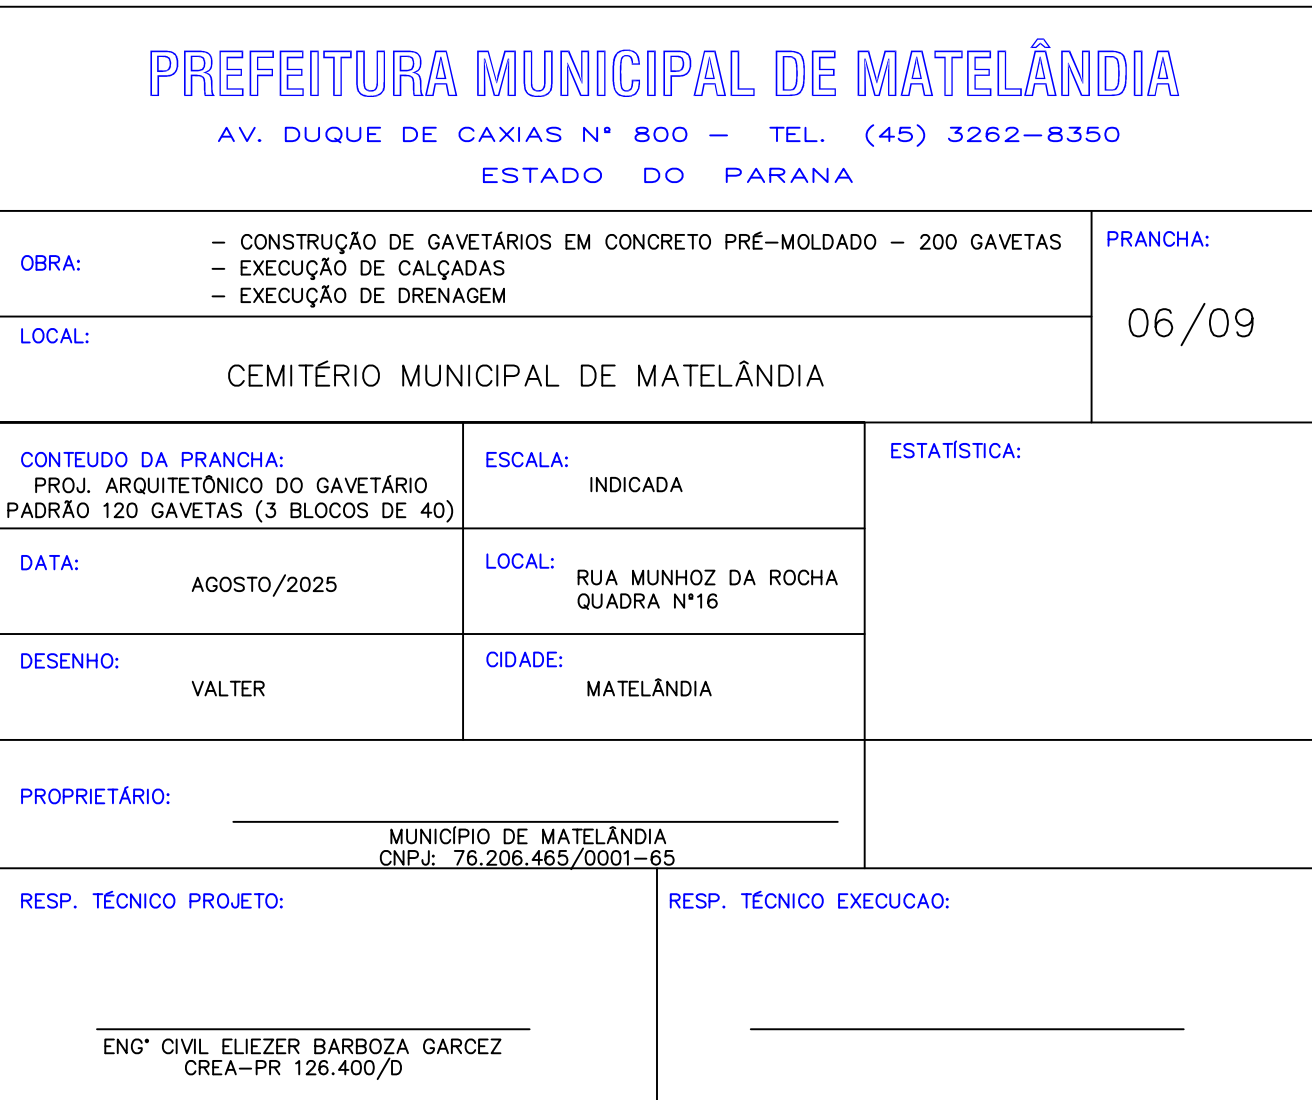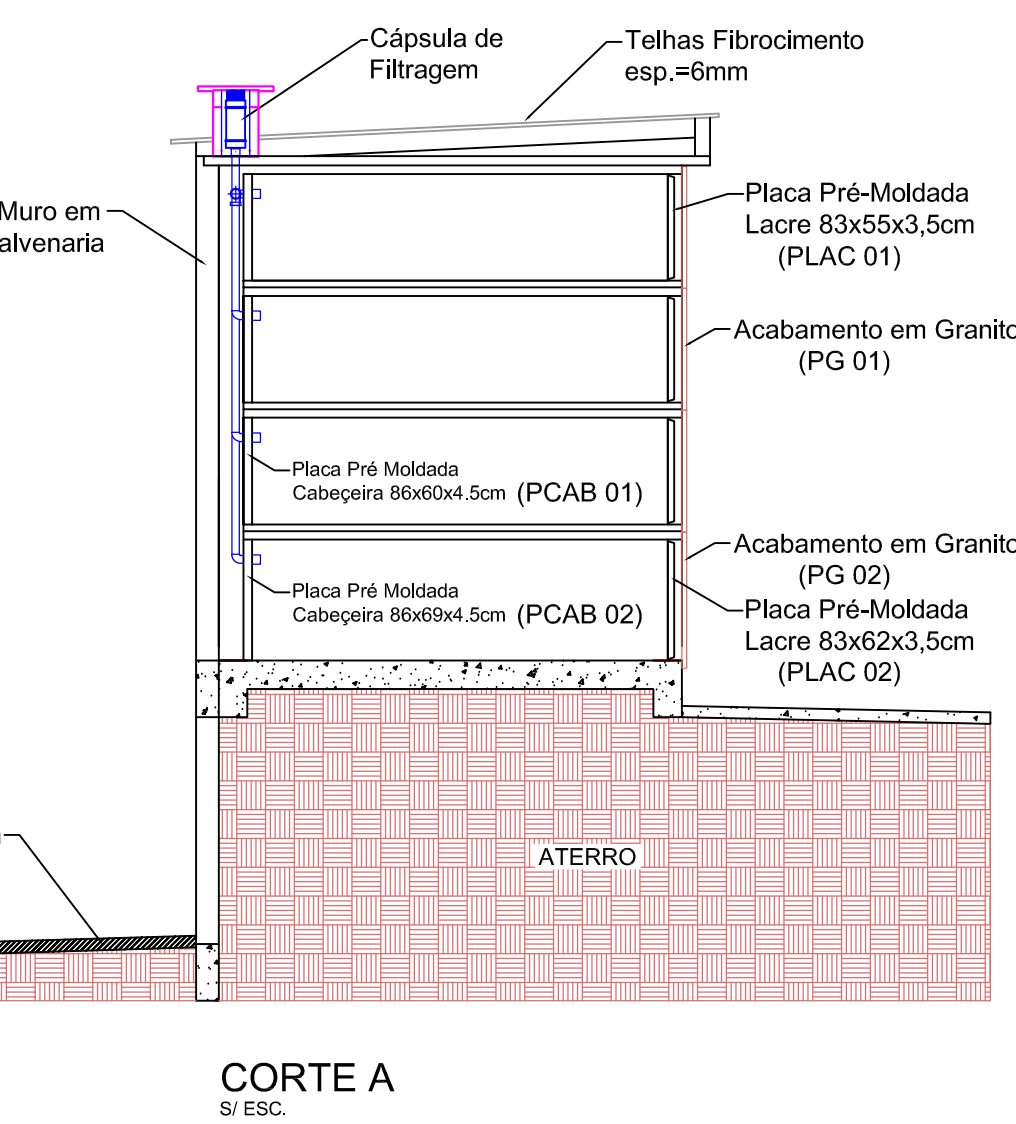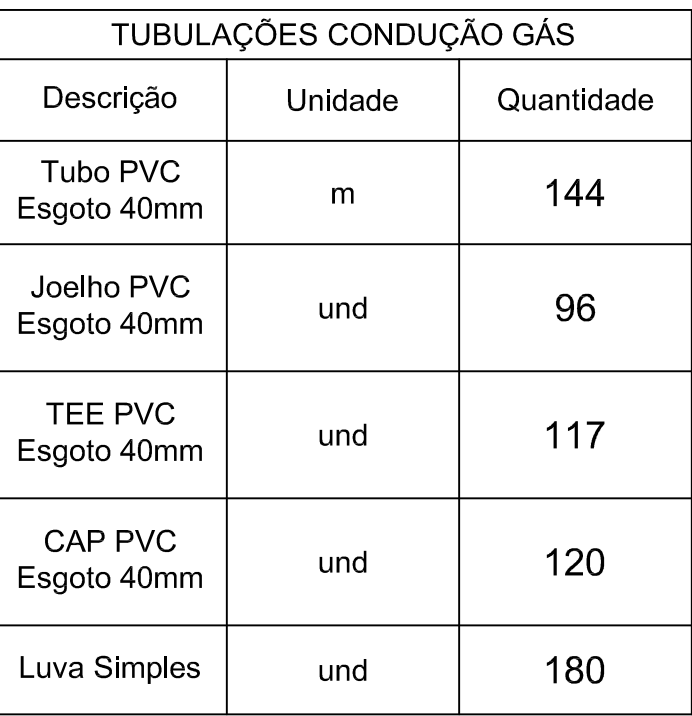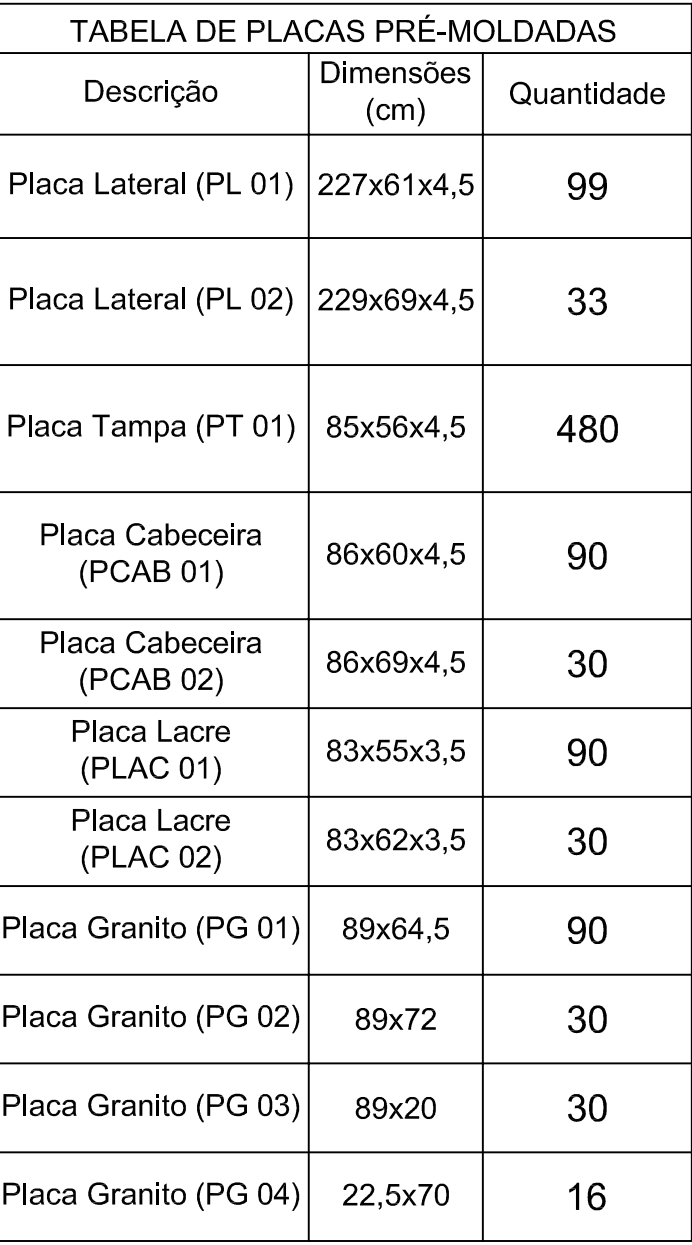


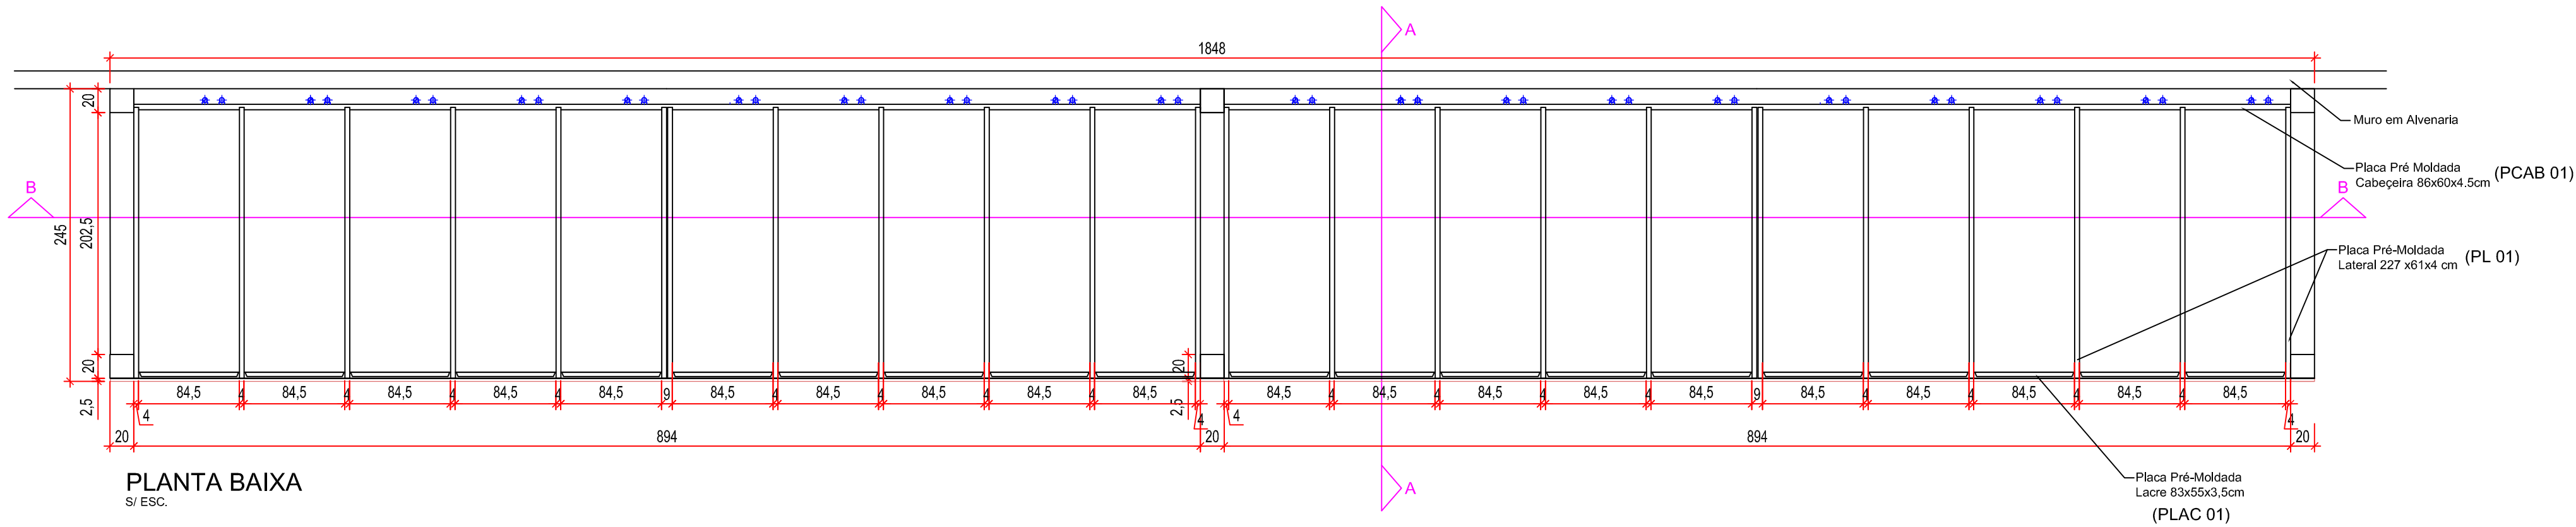


PLANTA BAIXA

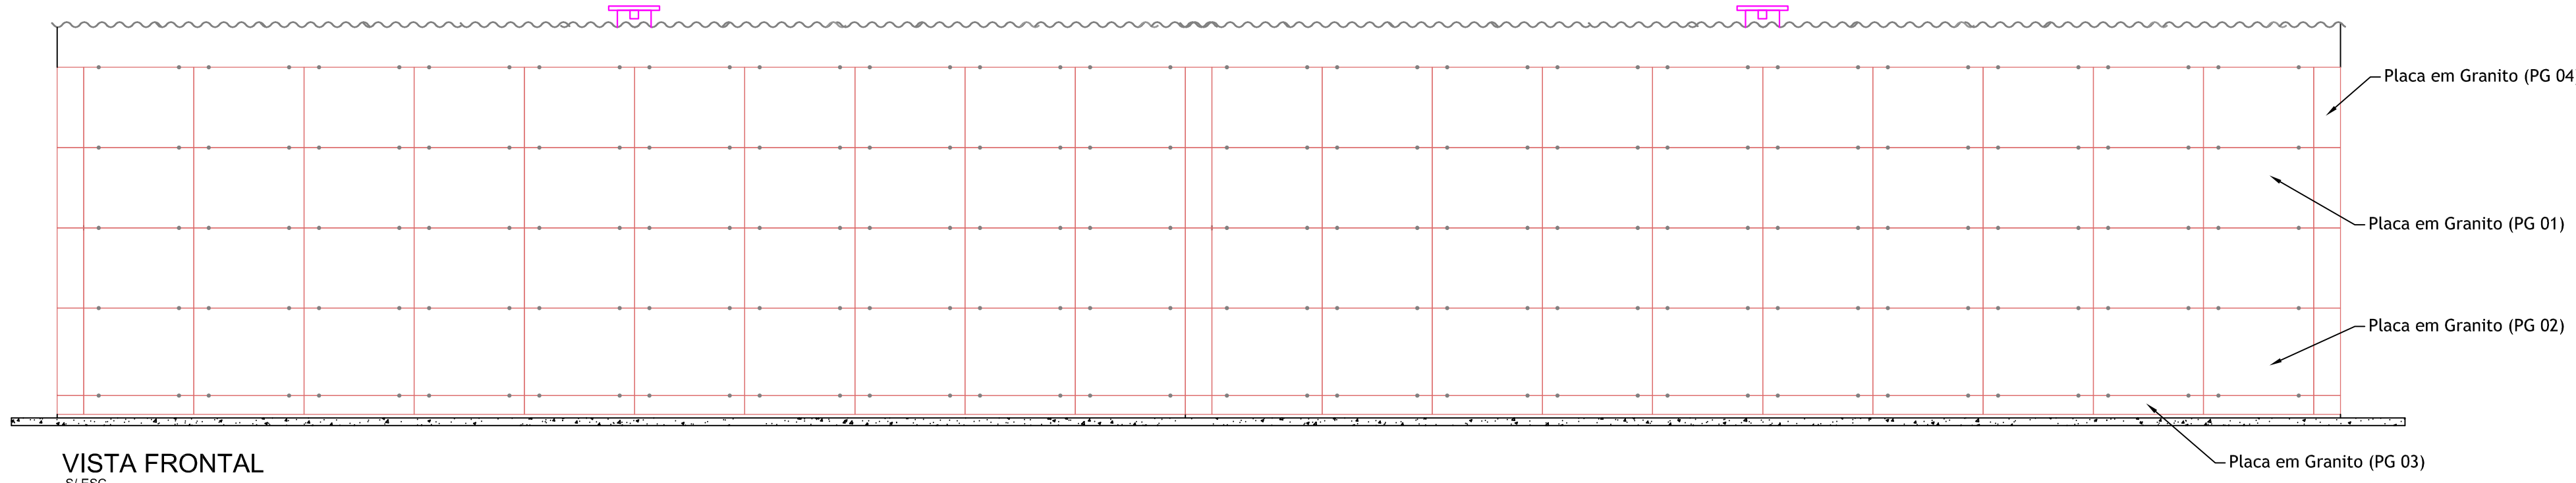


VISTA FRONTAL

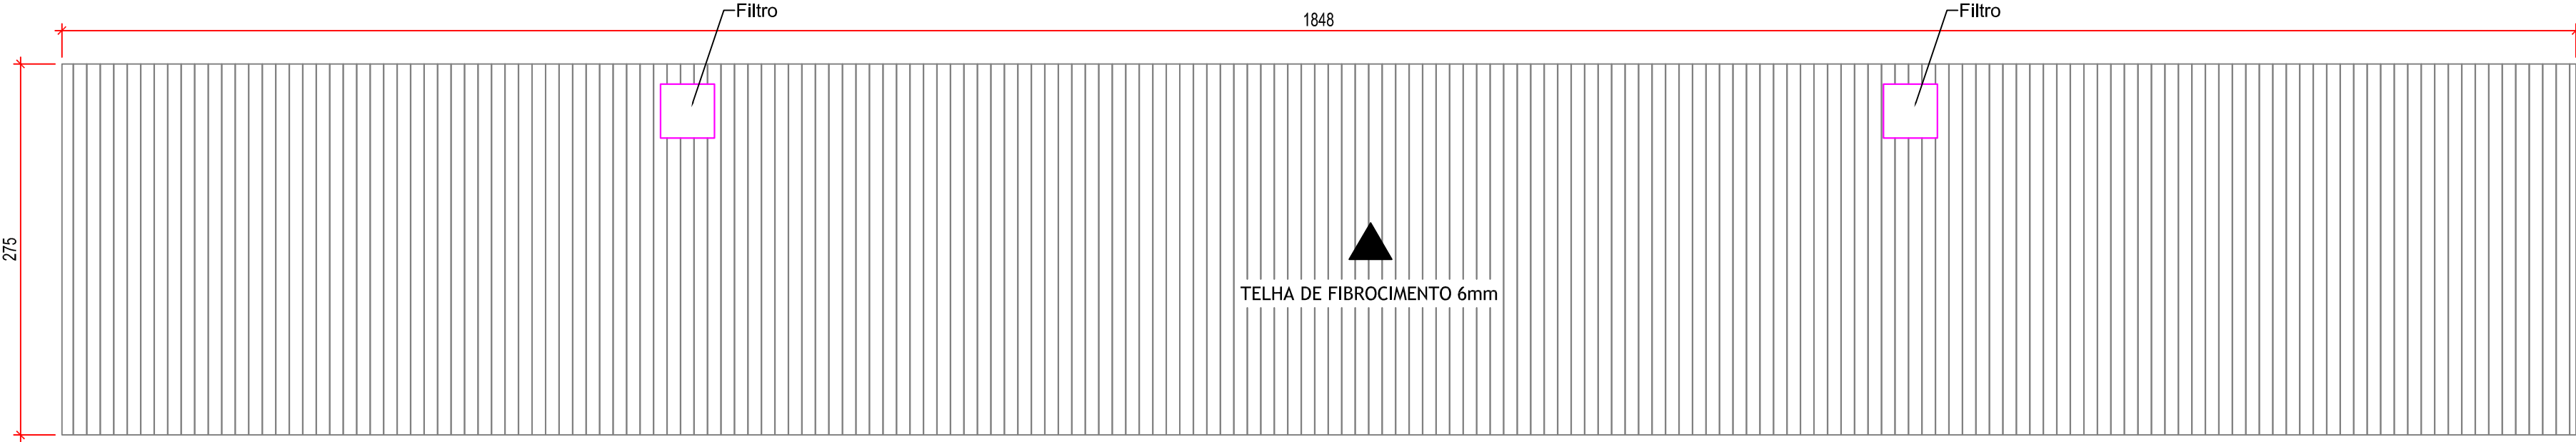

PLANTA DE COBERTURA

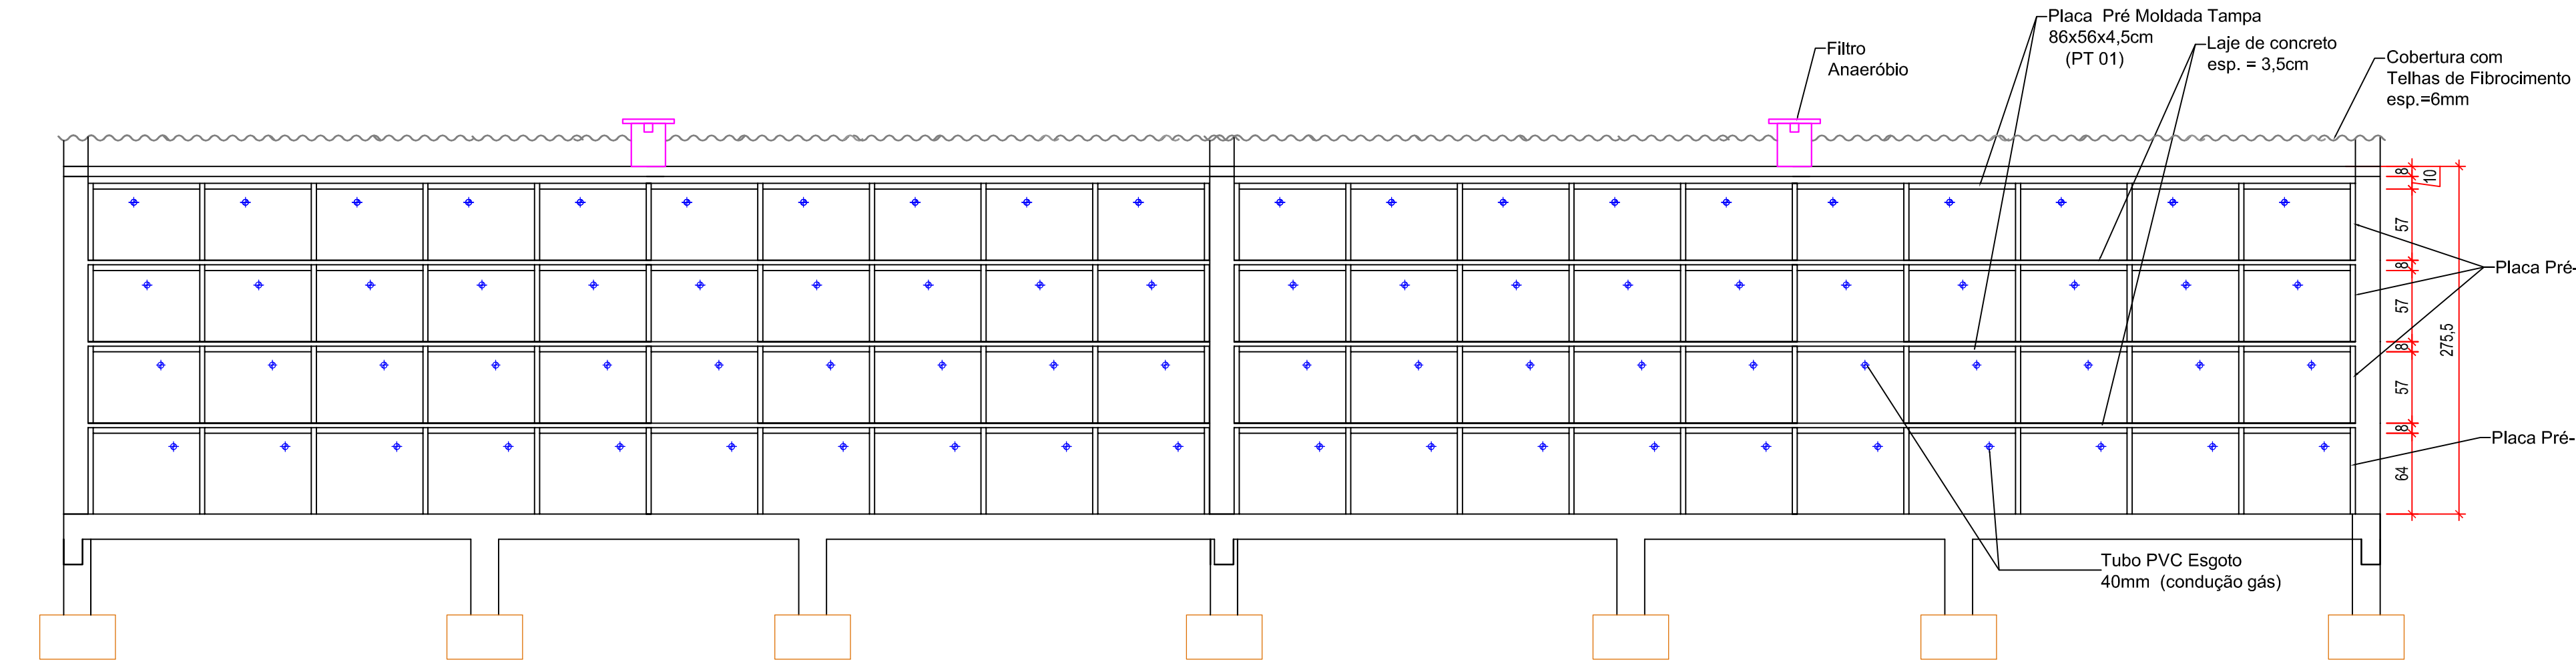



CORTE B

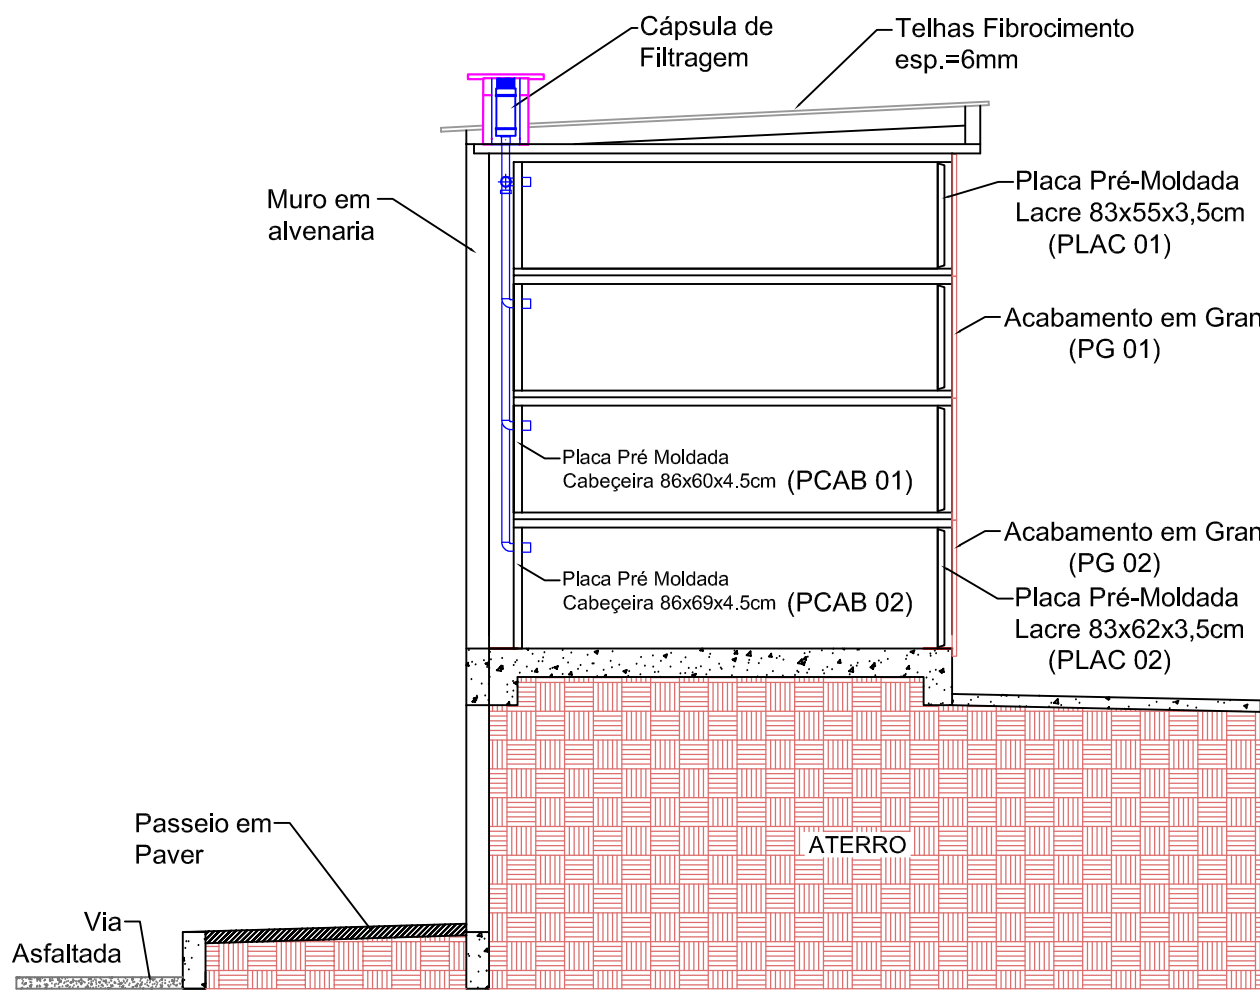

CORTE A

TABELA DE PLACAS PRÉ-MOLDADAS		
Descrição	Dimensões (cm)	Quantidade
Placa Lateral (PL 01)	227x61x4,5	66
Placa Lateral (PL 02)	229x69x4,5	22
Placa Tampa (PT 01)	85x56x4,5	320
Placa Cabeceira (PCAB 01)	86x60x4,5	60
Placa Cabeceira (PCAB 02)	86x69x4,5	20
Placa Lacre (PLAC 01)	83x55x3,5	60
Placa Lacre (PLAC 02)	83x62x3,5	20
Placa Granito (PG 01)	89x64,5	60
Placa Granito (PG 02)	89x72	20
Placa Granito (PG 03)	89x20	20
Placa Granito (PG 04)	22,5x70	12

TUBULAÇÕES CONDUÇÃO GÁS		
Descrição	Unidade	Quantidade
Tubo PVC Esgoto 40mm	m	96
Joelho PVC Esgoto 40mm	und	64
TEE PVC Esgoto 40mm	und	78
CAP PVC Esgoto 40mm	und	80
Luva Simples	und	120

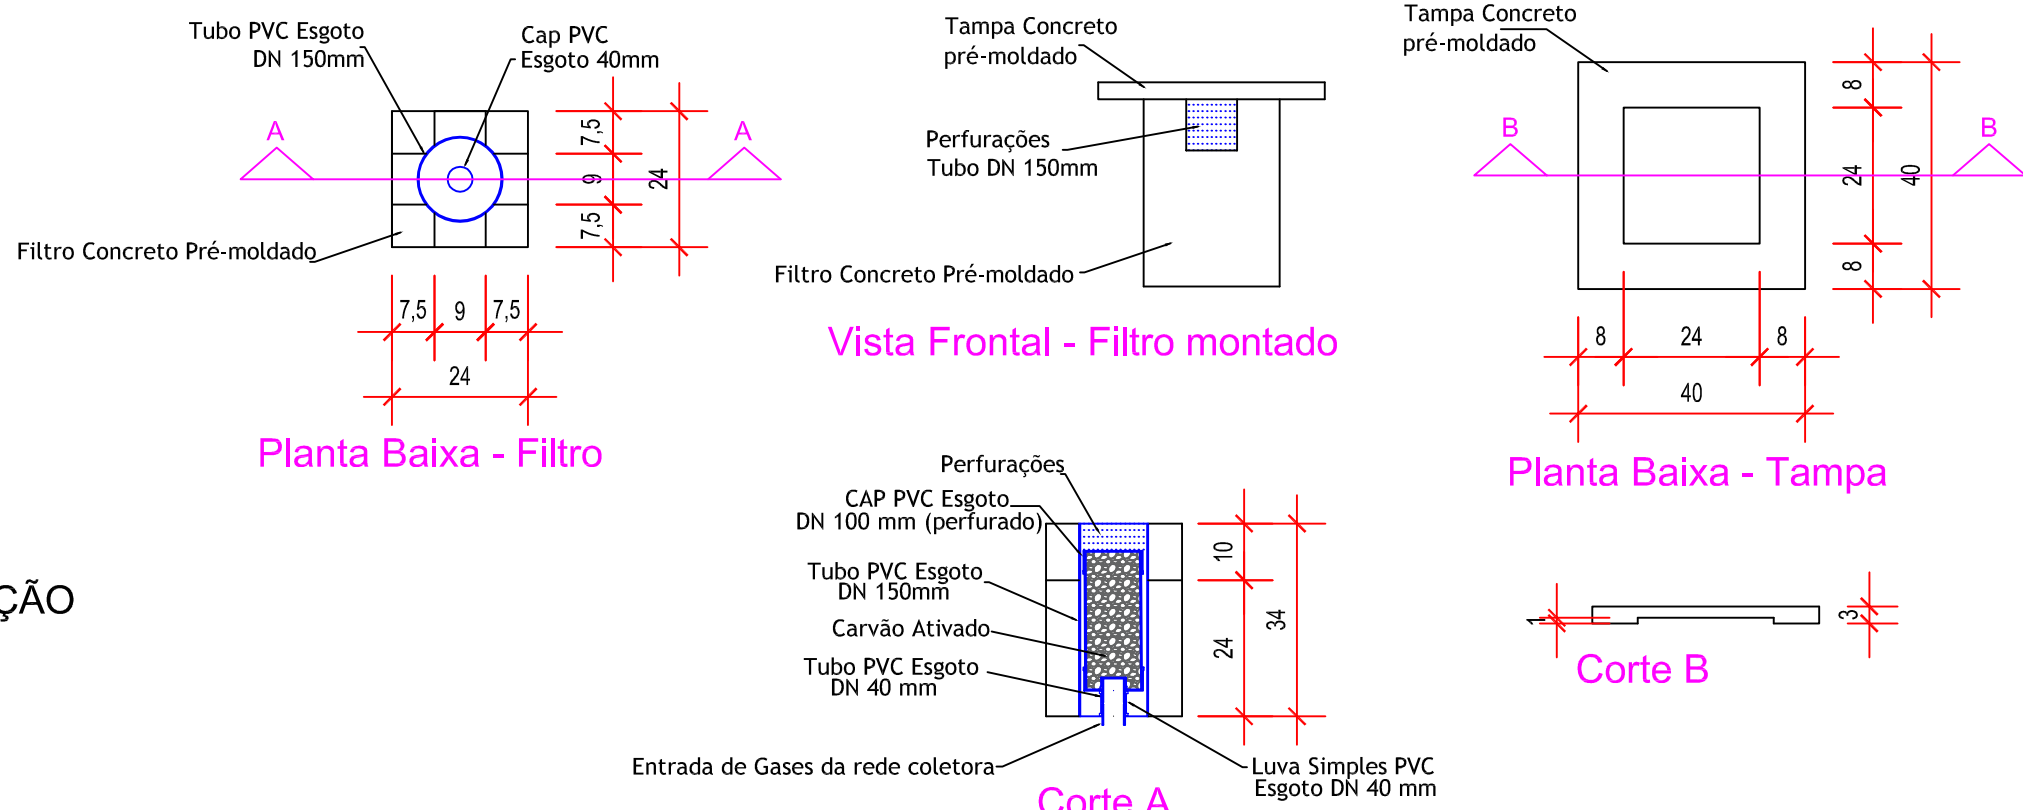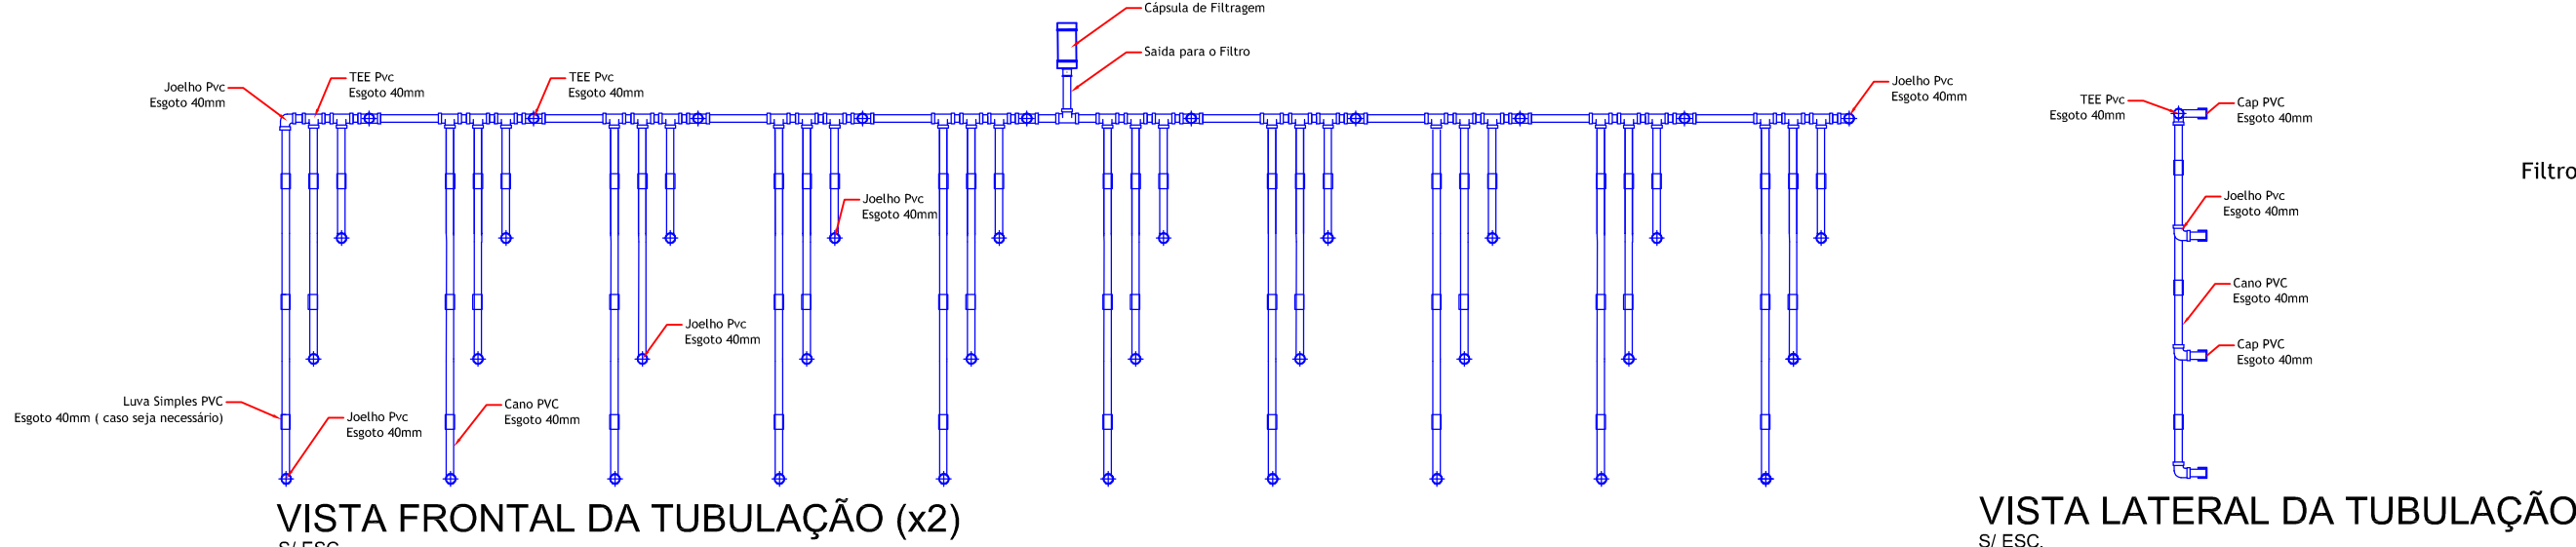

PREFEITURA MUNICIPAL DE MATELÂNDIA AV. DUQUE DE CAXIAS N° 800 - TEL. (45) 3262-8350 ESTADO DO PARANÁ		
OBRA:	CONSTRUÇÃO DE GAVETÁRIOS EM CONCRETO PRÉ-MOLDADO - 200 GAVETAS EXECUÇÃO DE CALÇADAS EXECUÇÃO DE DRENAGEM	PRANCHAS: 07/09
LOCAL:	CEMITÉRIO MUNICIPAL DE MATELÂNDIA	
CONTEÚDO DA PRANCHA:	ESCALA:	ESTATÍSTICA:
PROJ. ARQUITETÔNICO DO GAVETÁRIO PAISAGISMO DO GAVETÁRIO (2 BLOCOS DE 40)	INDICADA	
DATA:	LOCAL:	
AGOSTO/2025	RUA MUNHOZ DA ROCHA QUADRA Nº16	
DESENHO:	CIDADE:	
VALTER	MATELÂNDIA	
PROPRIETÁRIO:		
RESP. TÉCNICO PROJETO:	RESP. TÉCNICO EXECUÇÃO:	
MUNICÍPIO DE MATELÂNDIA CNPJ: 16.208.865/0001-65		
ENR CIVIL EUEZER BARROZA GARCEZ CREA-PR 126.400/D		










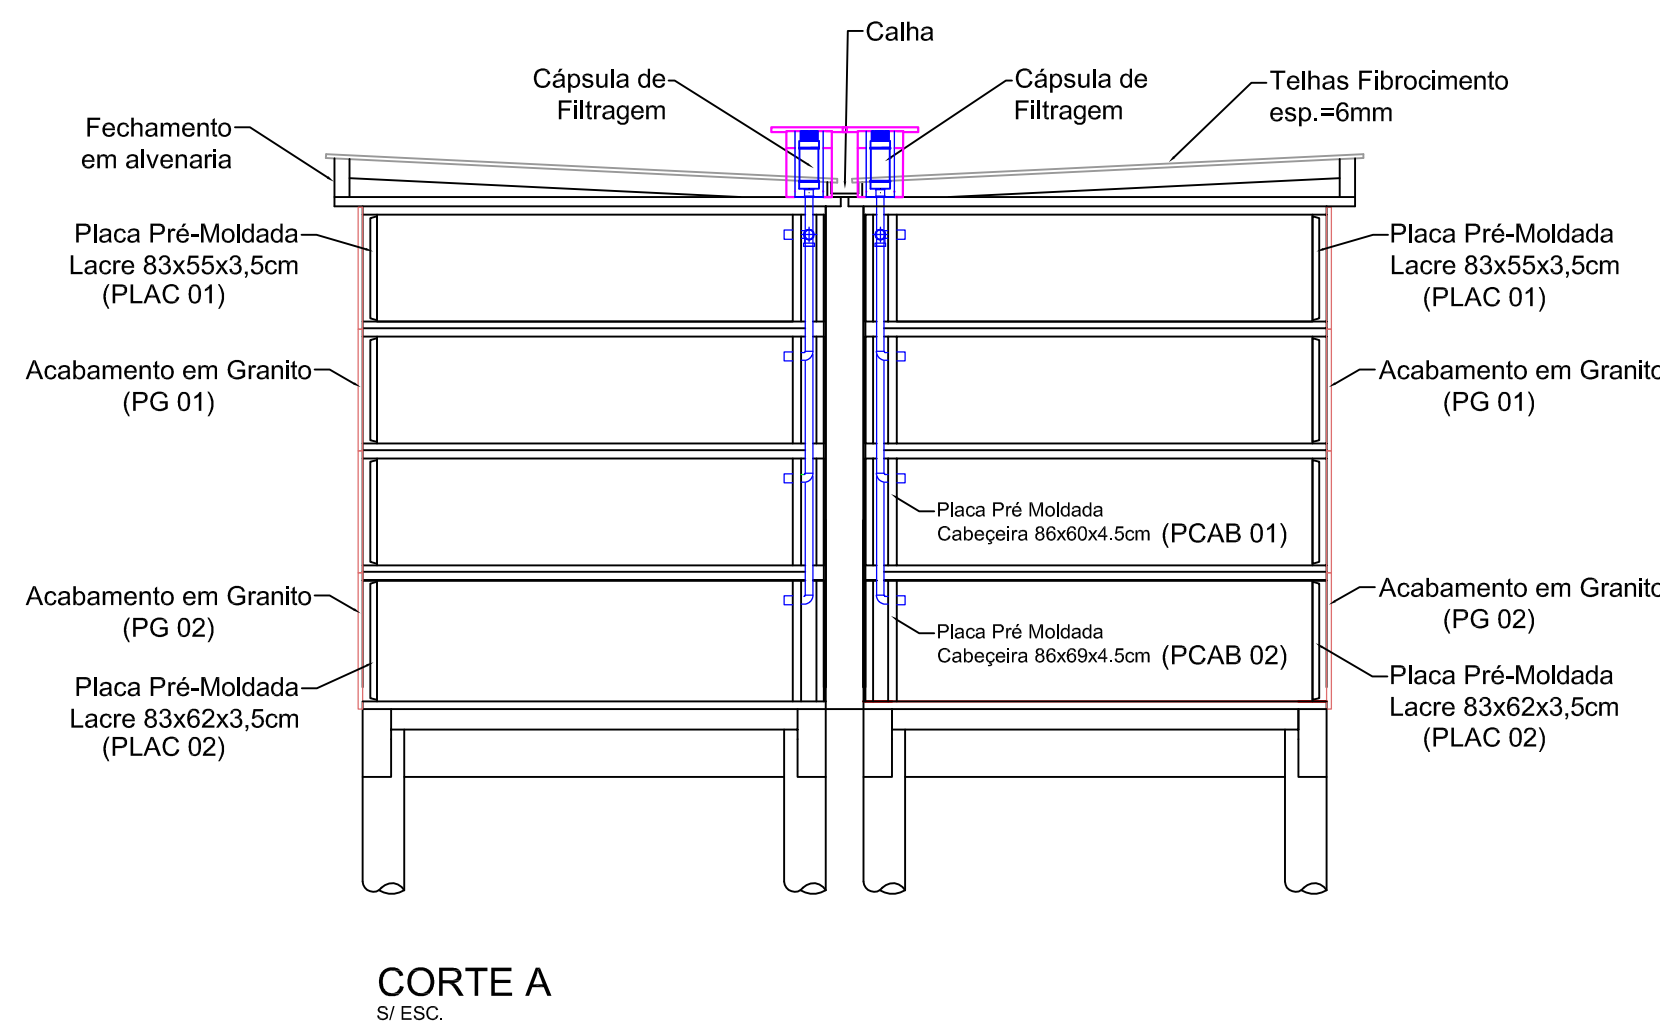


TABELA DE PLACAS PRÉ-MOLDADAS		
Descrição	Dimensões (cm)	Quantidade
Placa Lateral (PL 01)	227x61x4,5	66
Placa Lateral (PL 02)	229x69x4,5	22
Placa Tampa (PT 01)	85x56x4,5	320
Placa Cabeceira (PCAB 01)	86x60x4,5	60
Placa Cabeceira (PCAB 02)	86x69x4,5	20
Placa Capa (PC 01)	84x60x7	60
Placa Capa (PC 02)	84x68x7	20
Placa Lacre (PLAC 01)	83x55x3,5	60
Placa Lacre (PLAC 02)	83x62x3,5	20
Placa Granito (PG 01)	89x64,5	60
Placa Granito (PG 02)	89x72	20
Placa Granito (PG 03)	89x20	20
Placa Granito (PG 04)	22,5x70	16


TUBULAÇÕES CONDUÇÃO GÁS		
Descrição	Unidade	Quantidade
Tubo PVC Esgoto 40mm	m	96
Joelho PVC Esgoto 40mm	und	64
TEE PVC Esgoto 40mm	und	78
CAP PVC Esgoto 40mm	und	80
Luva Simples	und	120

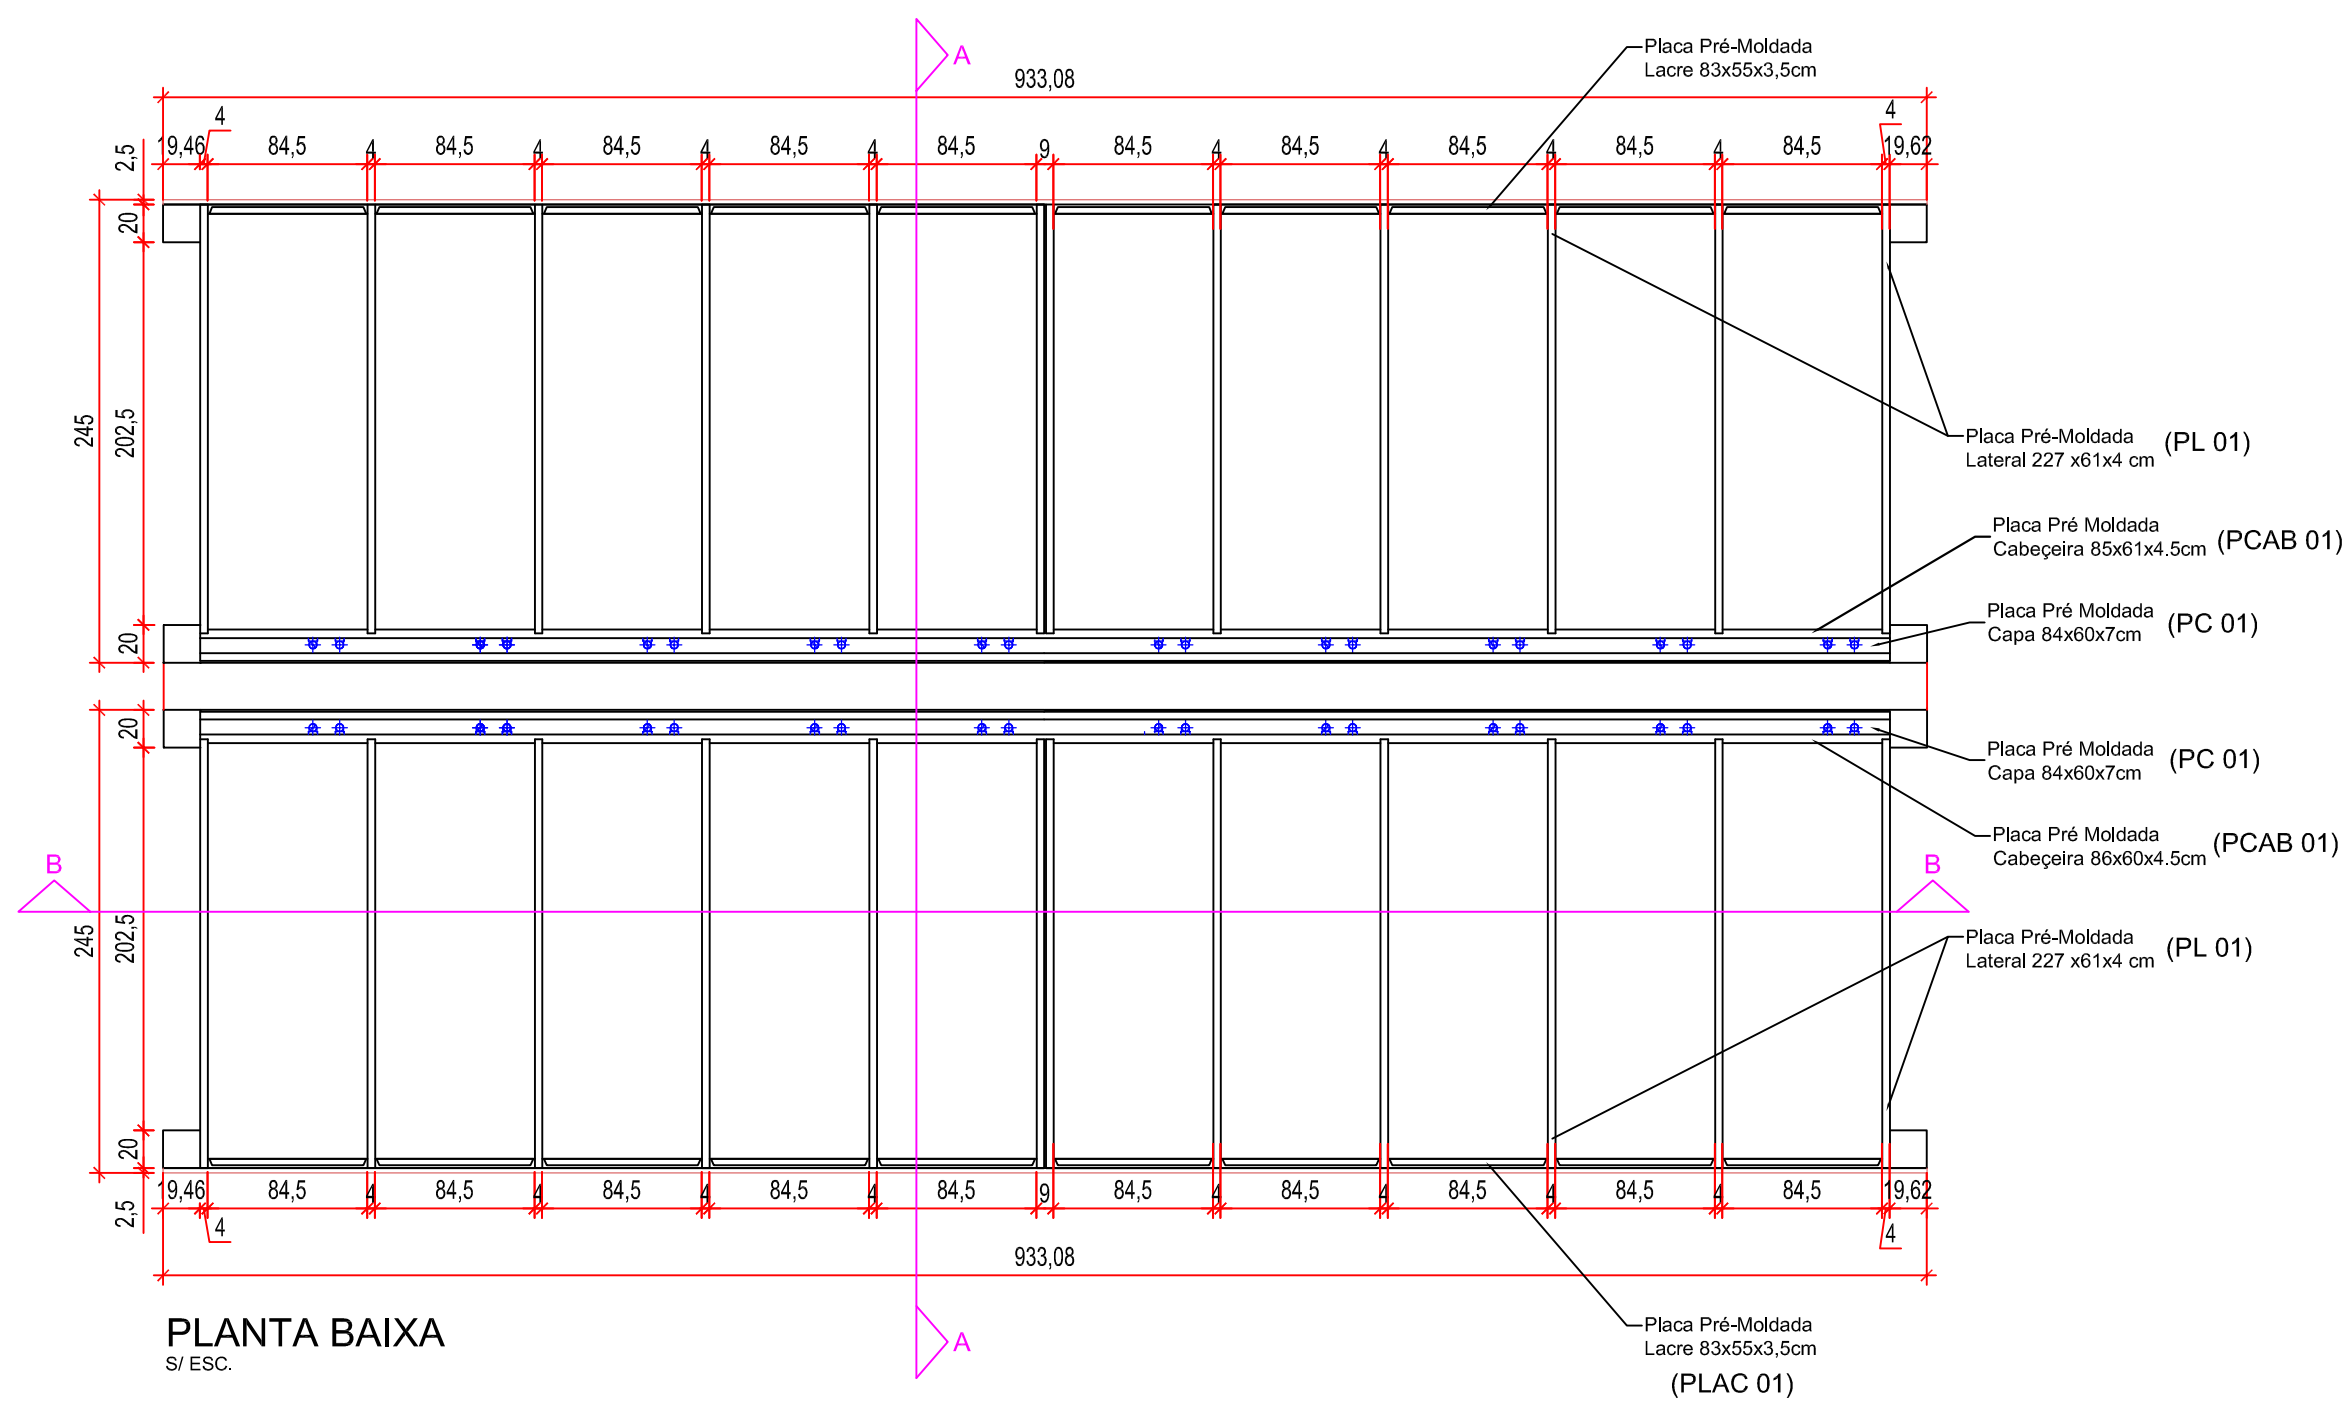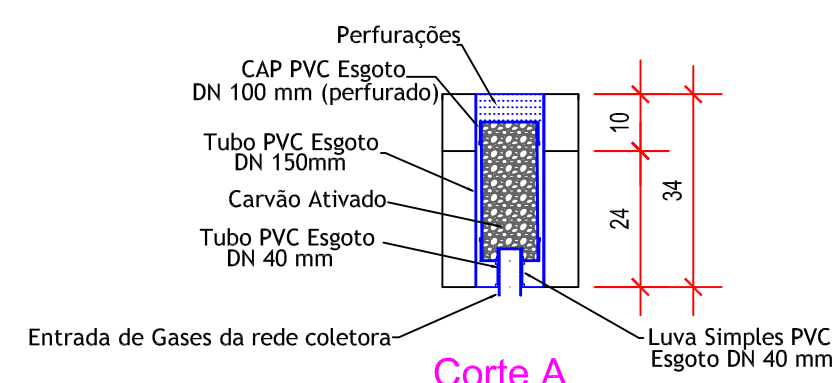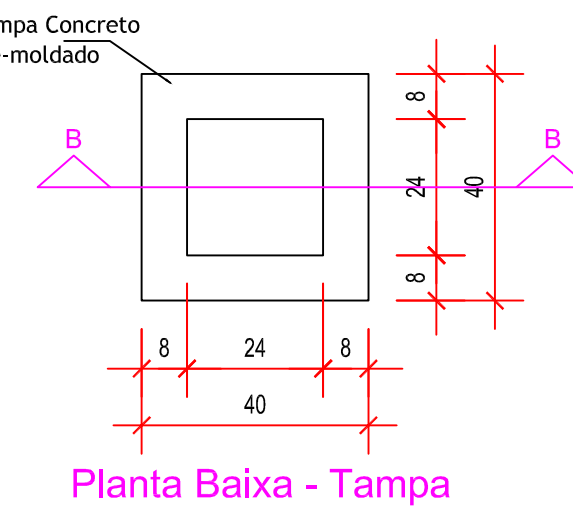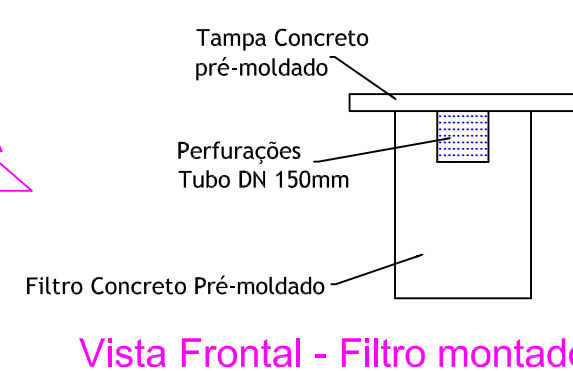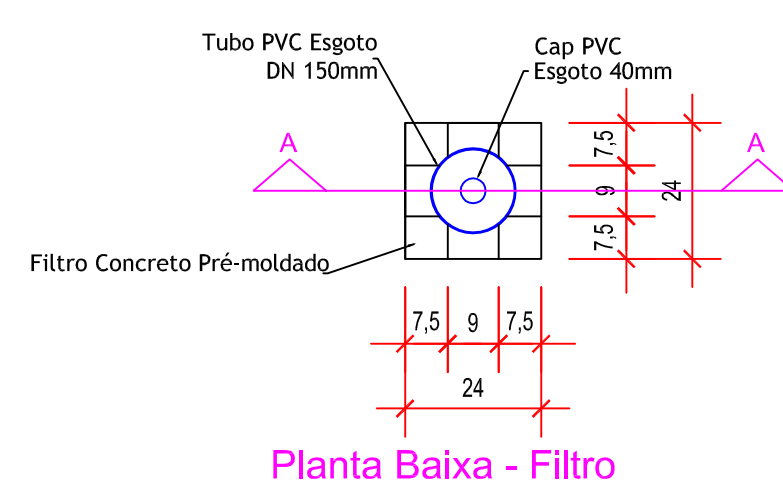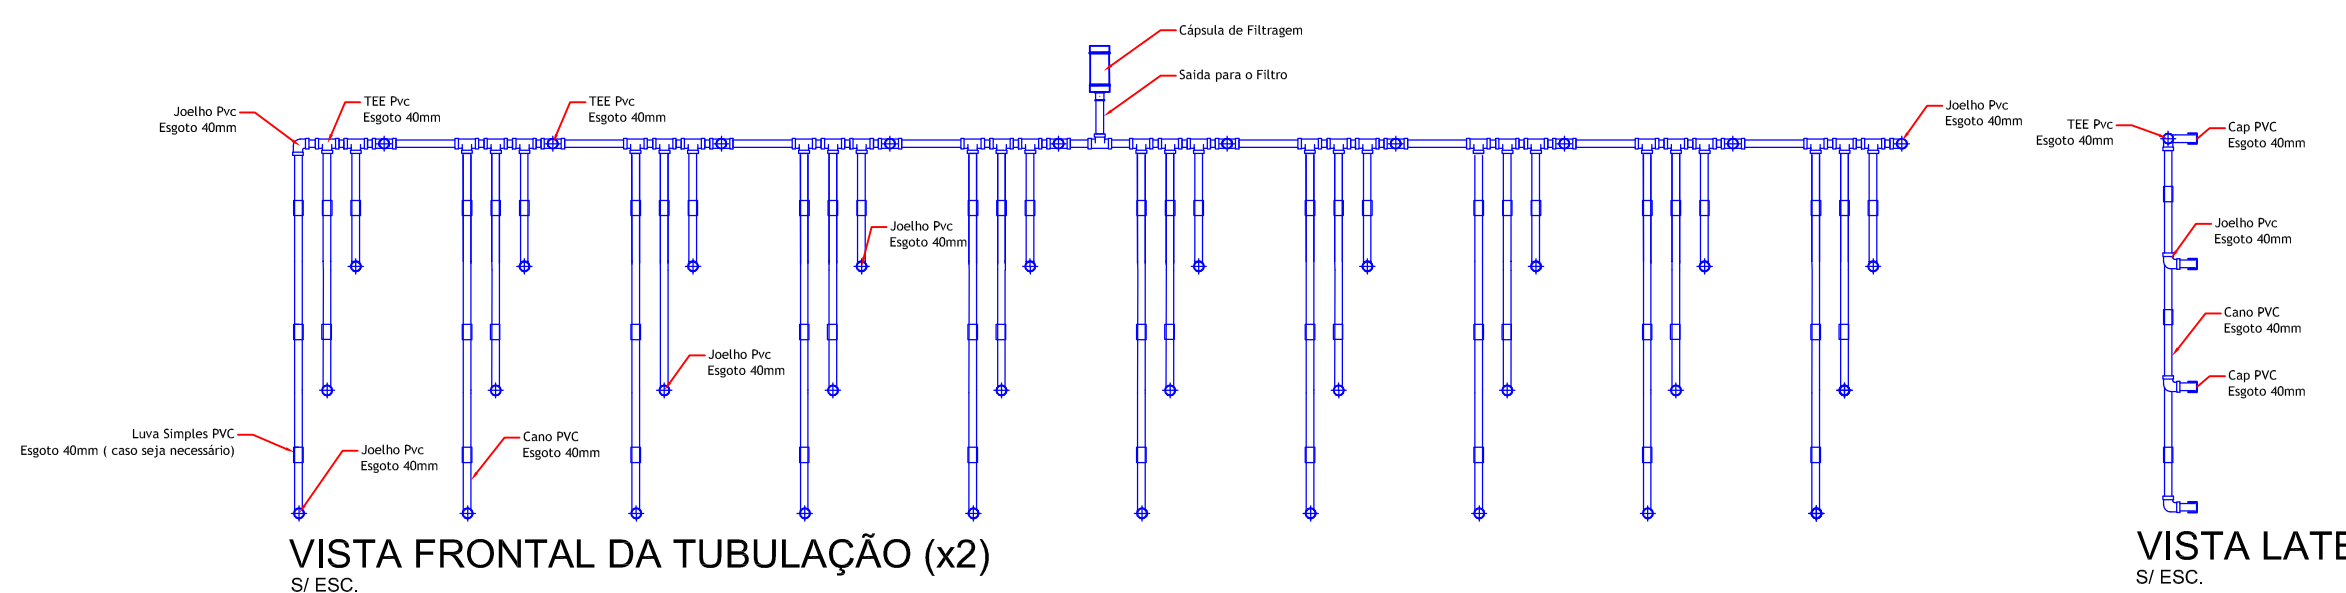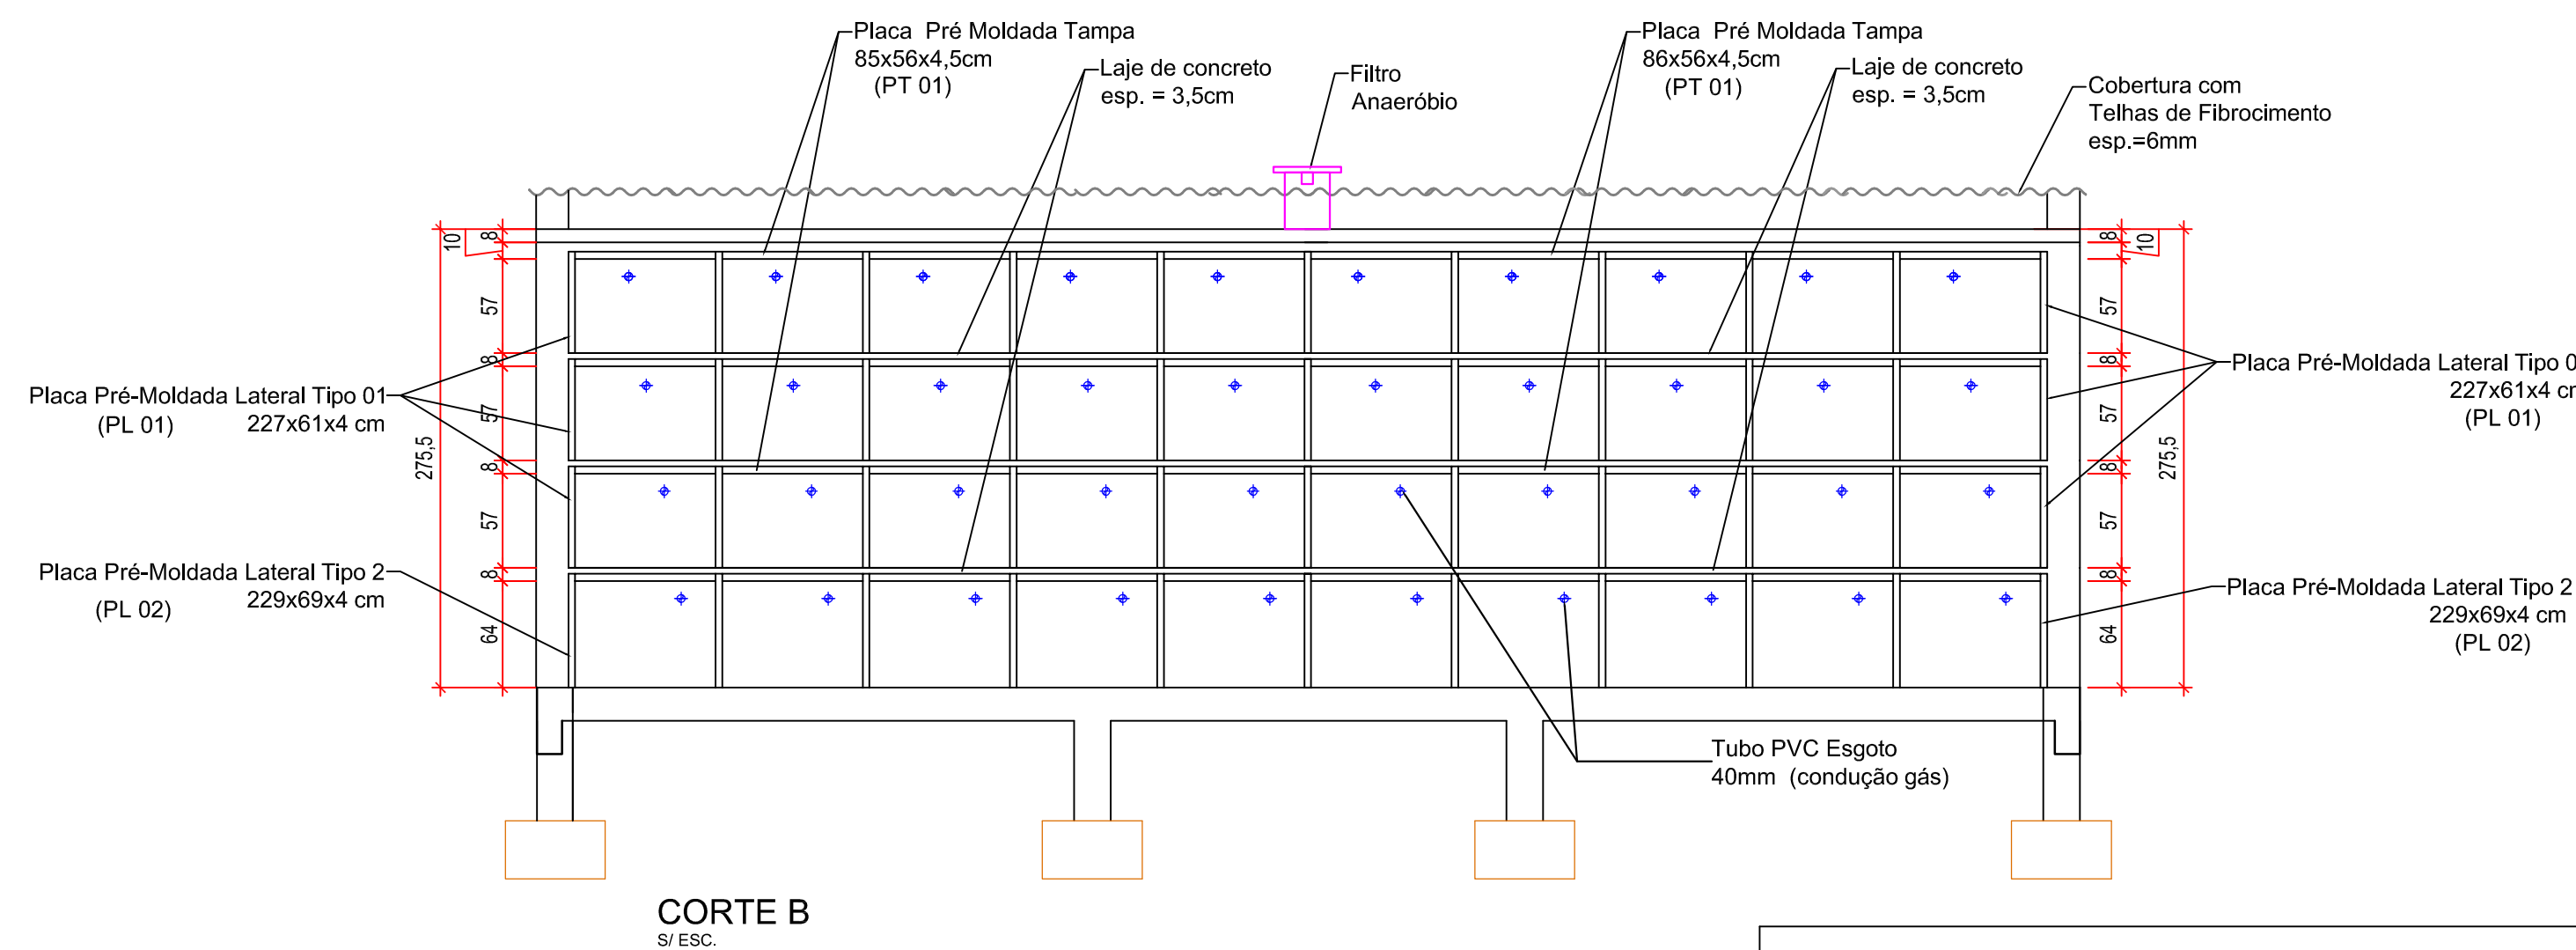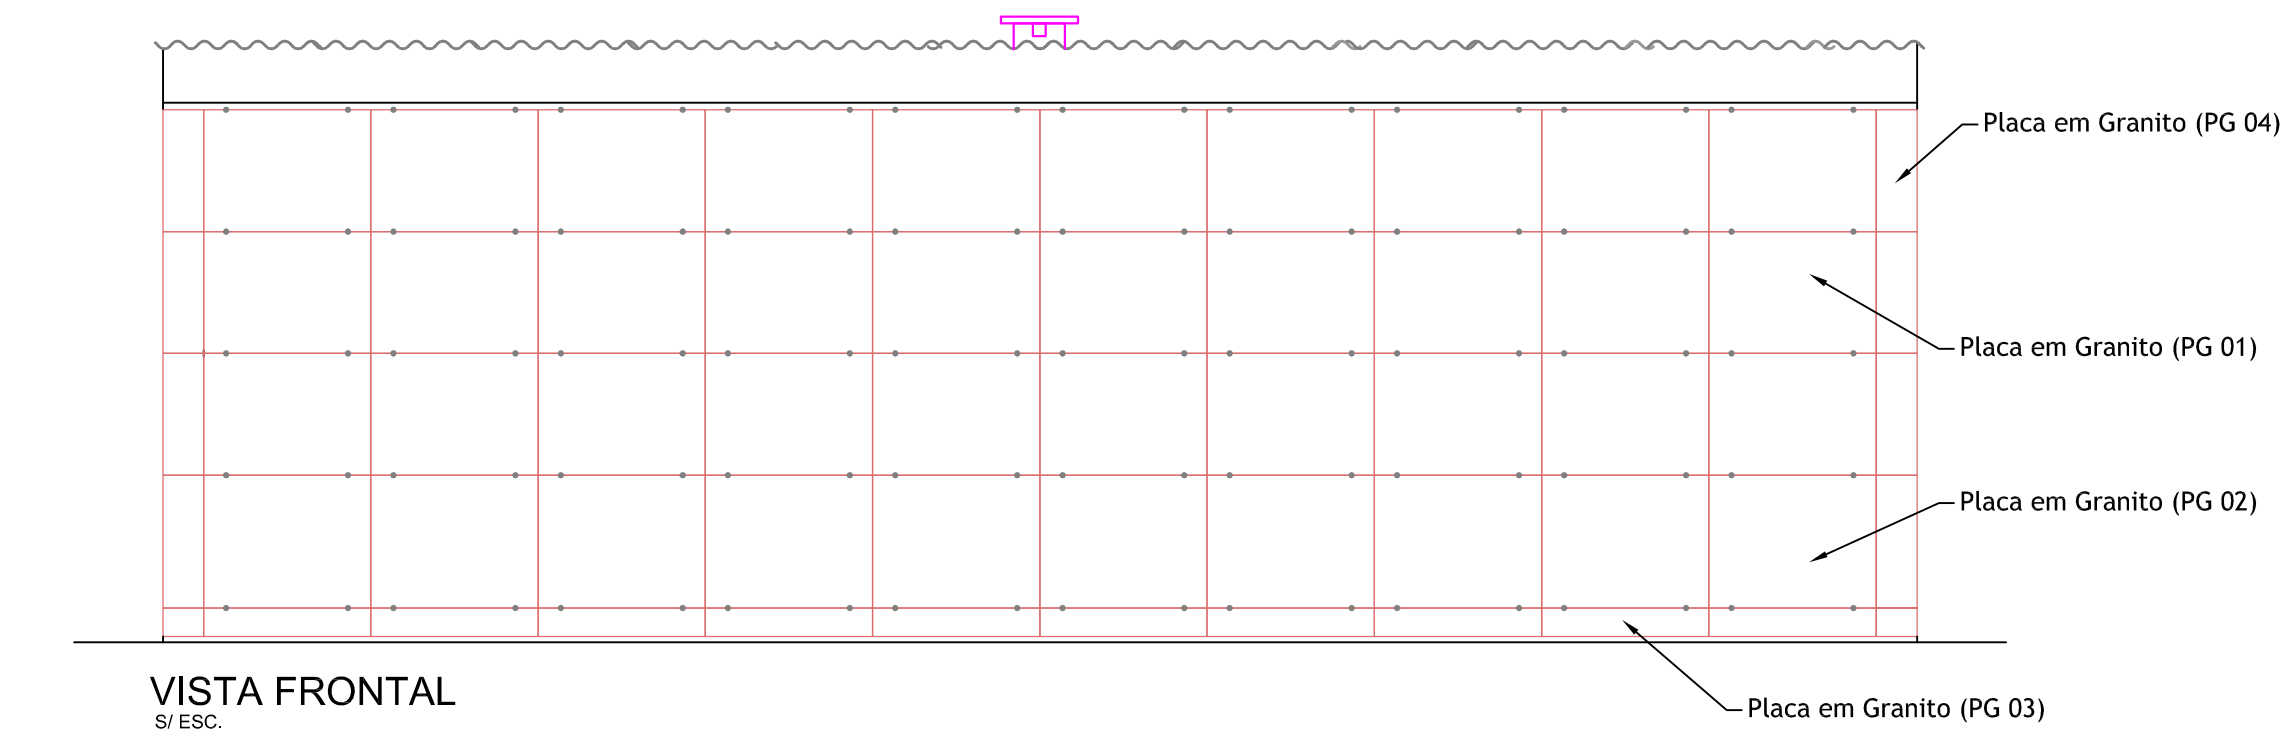

PREFEITURA MUNICIPAL DE MATELÂNDIA AV. DUQUE DE CAXIAS N° 800 - TEL. (45) 3262-8350 ESTADO DO PARANÁ		
OBRA: CONSTRUÇÃO DE 80 GAVETAS MORTUÁRIAS PRÉ-MOLDADAS		PRANCHA: 08/09
LOCAL: CEMITÉRIO DO DISTRITO AGRO CAFFEIRA		
CONTEUDO DA PRANCHA: PROJ. ARQUITETÔNICO DO GAVETÁRIO PADRÃO 80 GAVETAS (2 BLOCOS DE 40)	ESCALA: INDICADA	ESTATÍSTICA:
DATA: AGOSTO/2025	LOCAL: LOTE RURAL N° 75 DA GLEBA N°05 DO IMÓVEL GUAIRACÁ (ACESSO ATRAVÉS DE ESTRADA MUNICIPAL)	
DESENHO: VALTER	CIDADE: MATELÂNDIA	
PROPRIETÁRIO: _____		
RESP. TÉCNICO PROJETO: _____		RESP. TÉCNICO EXECUÇÃO: _____
ENG° CIVIL ELIEZER BARBOZA GARCEZ CREA-PR 126.400/D		

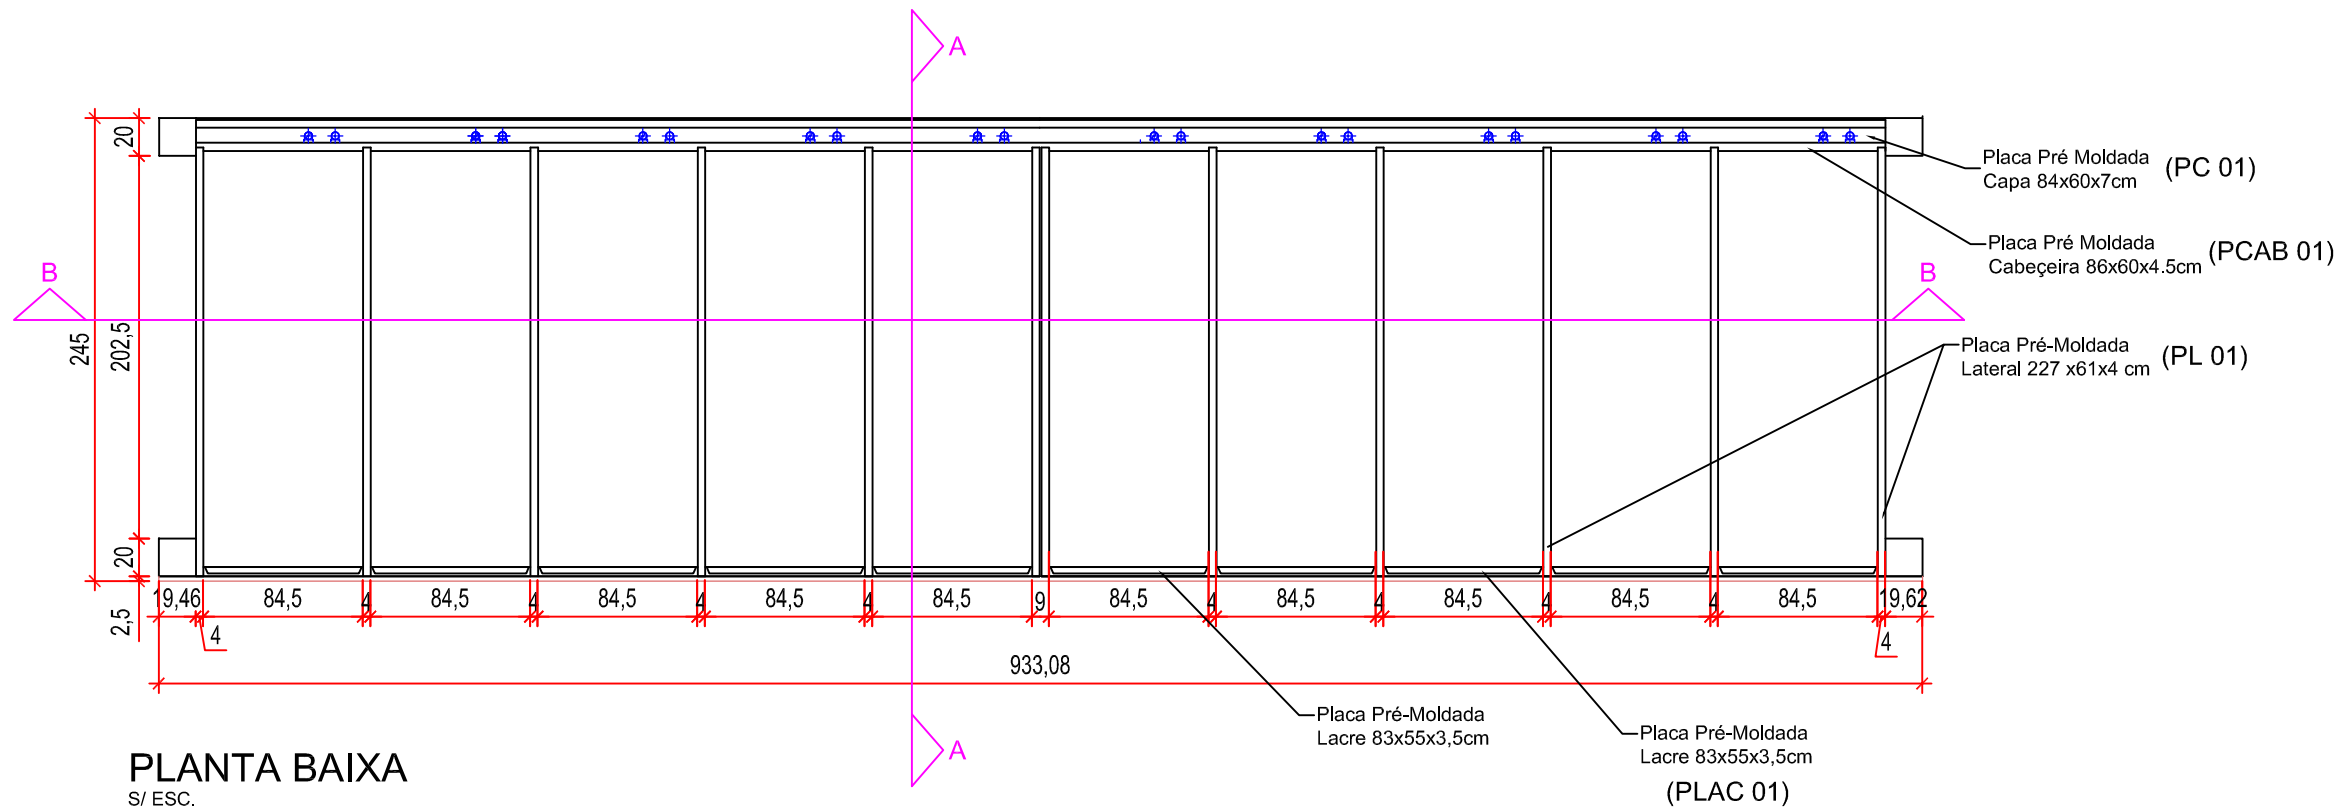


PLANTA BAIXA
S/ ESC.

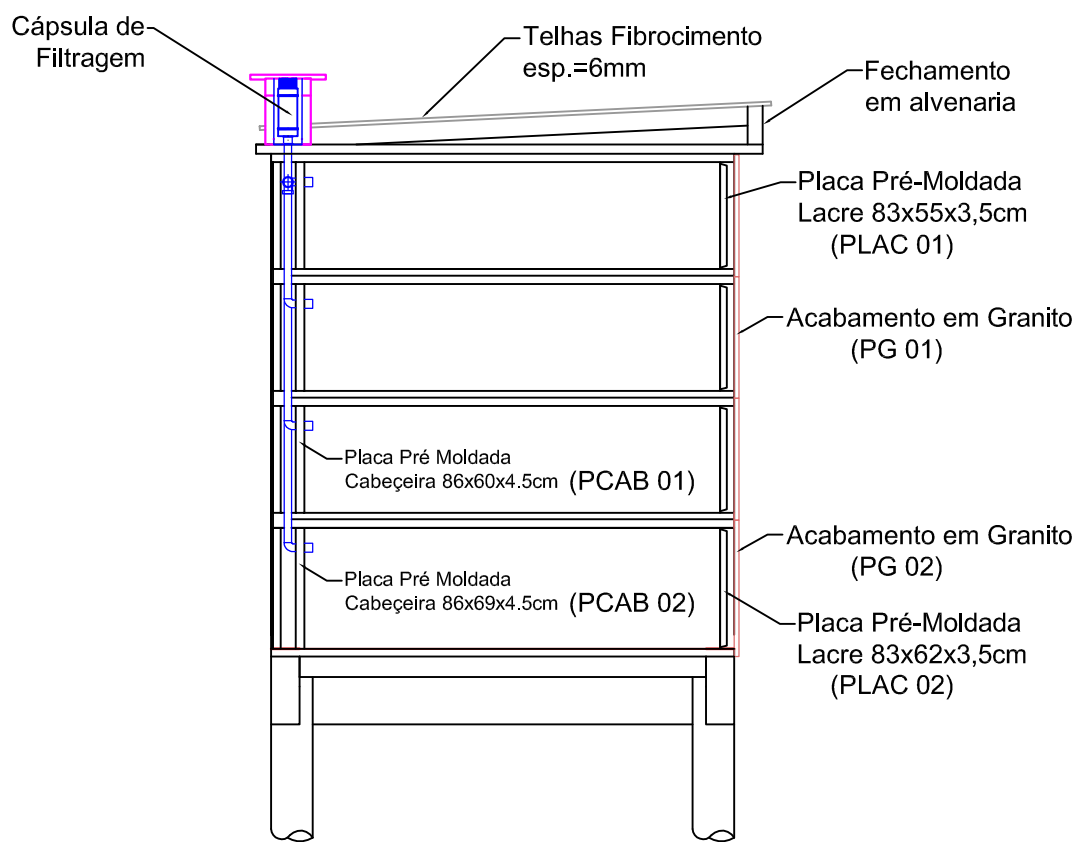


CORTE A
S/ ESC.

TABELA DE PLACAS PRÉ-MOLDADAS		
Descrição	Dimensões (cm)	Quantidade
Placa Lateral (PL 01)	227x61x4,5	33
Placa Lateral (PL 02)	229x69x4,5	11
Placa Tampa (PT 01)	85x56x4,5	160
Placa Cabeceira (PCAB 01)	86x60x4,5	30
Placa Cabeceira (PCAB 02)	86x69x4,5	10
Placa Capa (PC 01)	84x60x7	30
Placa Capa (PC 02)	84x68x7	10
Placa Lacre (PLAC 01)	83x55x3,5	30
Placa Lacre (PLAC 02)	83x62x3,5	10
Placa Granito (PG 01)	89x64,5	30
Placa Granito (PG 02)	89x72	10
Placa Granito (PG 03)	89x15	10
Placa Granito (PG 04)	22,5x70	8


TUBULAÇÕES CONDUÇÃO GÁS		
Descrição	Unidade	Quantidade
Tubo PVC Esgoto 40mm	m	48
Joelho PVC Esgoto 40mm	und	32
TEE PVC Esgoto 40mm	und	39
CAP PVC Esgoto 40mm	und	40
Luva Simples	und	60

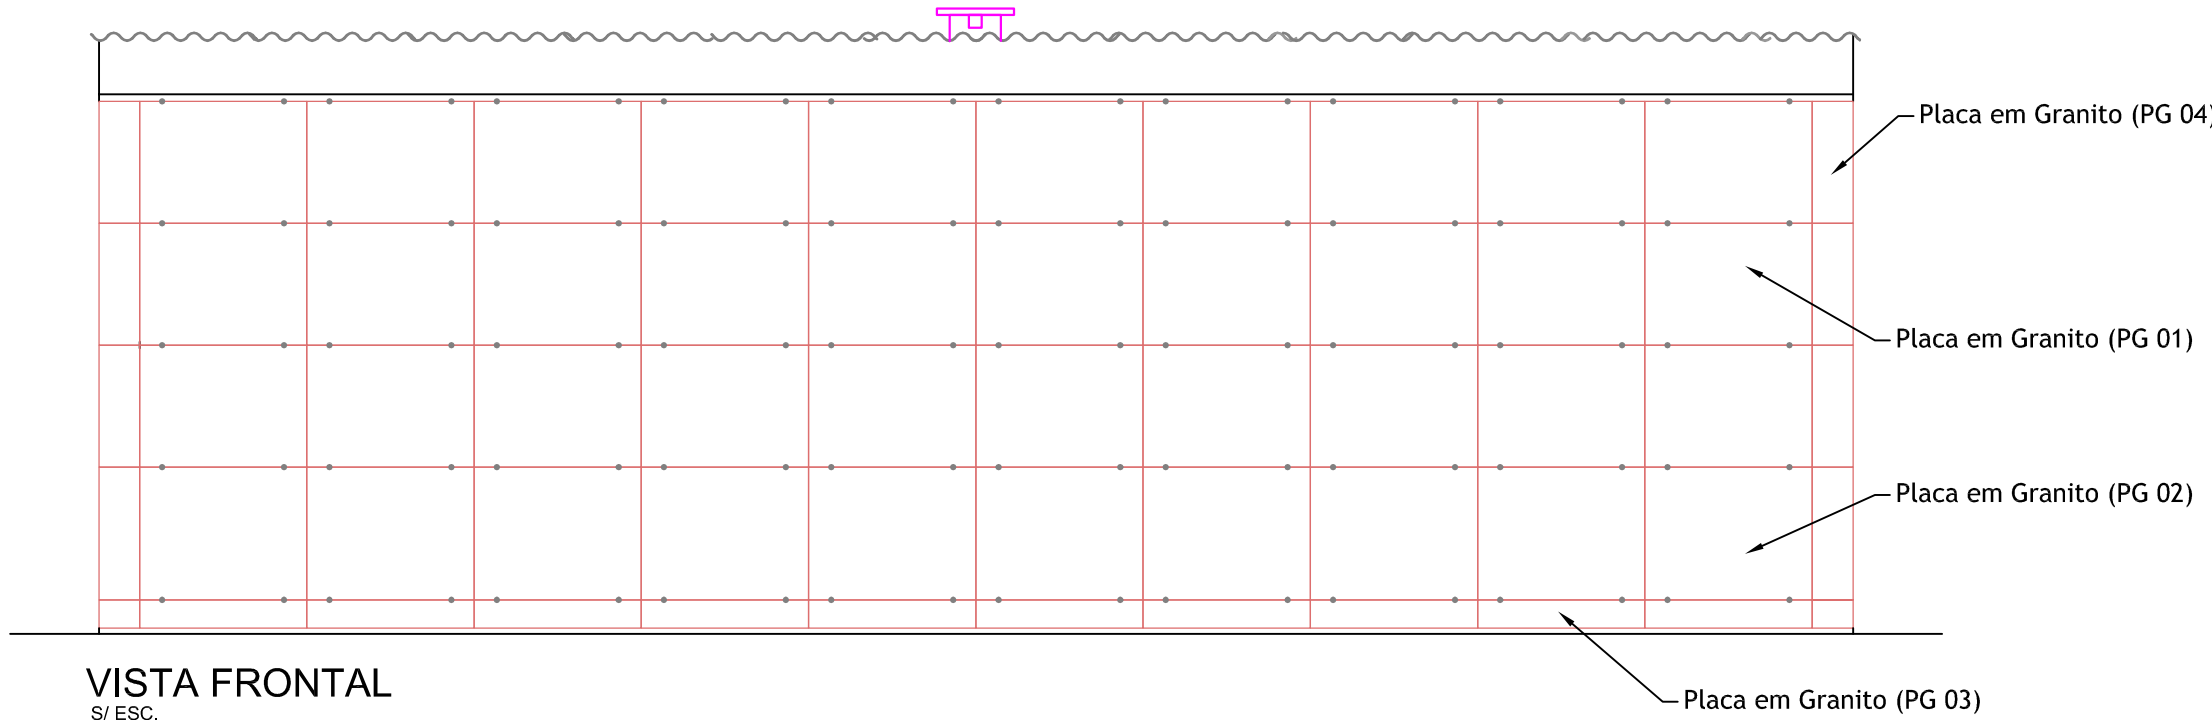


VISTA FRONTAL
S/ ESC.

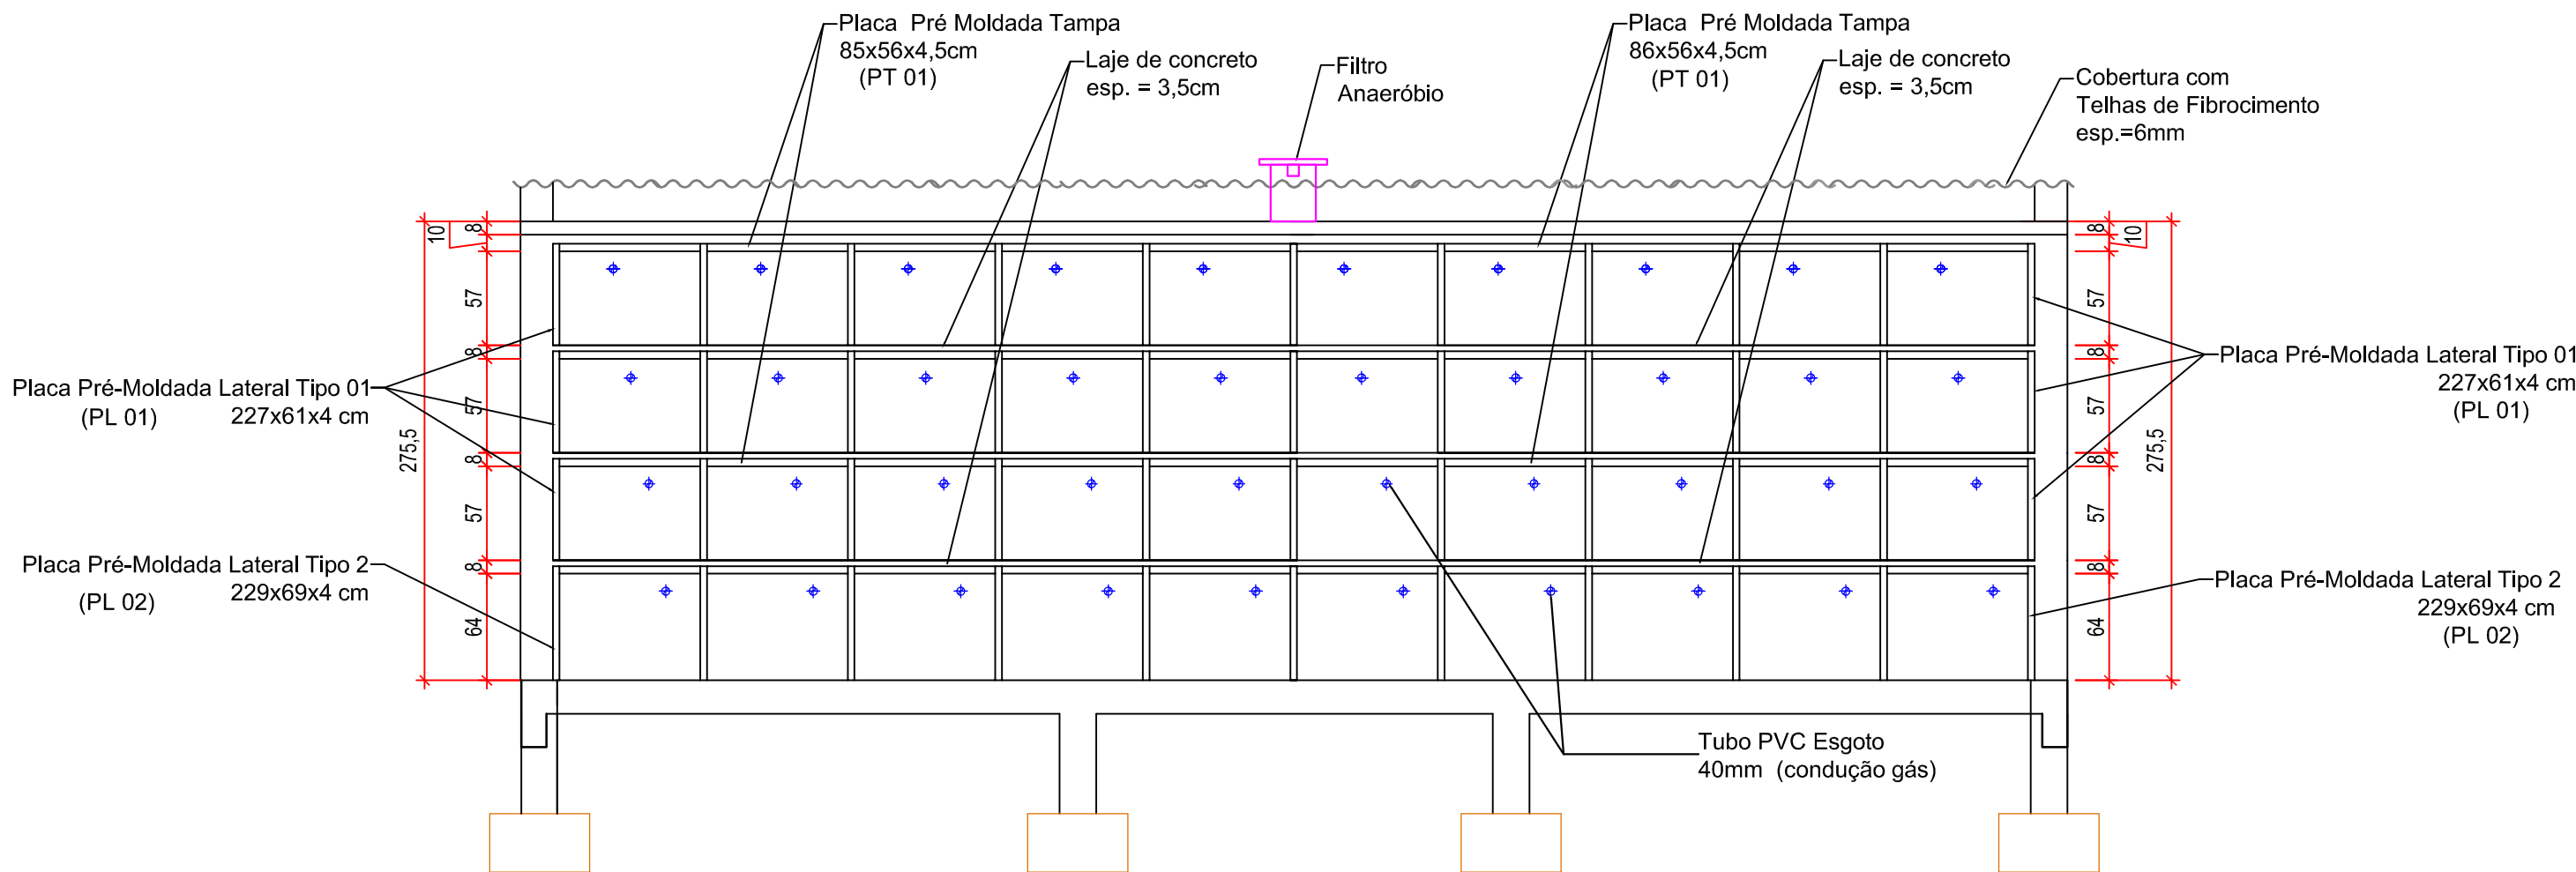


CORTE B
S/ ESC.

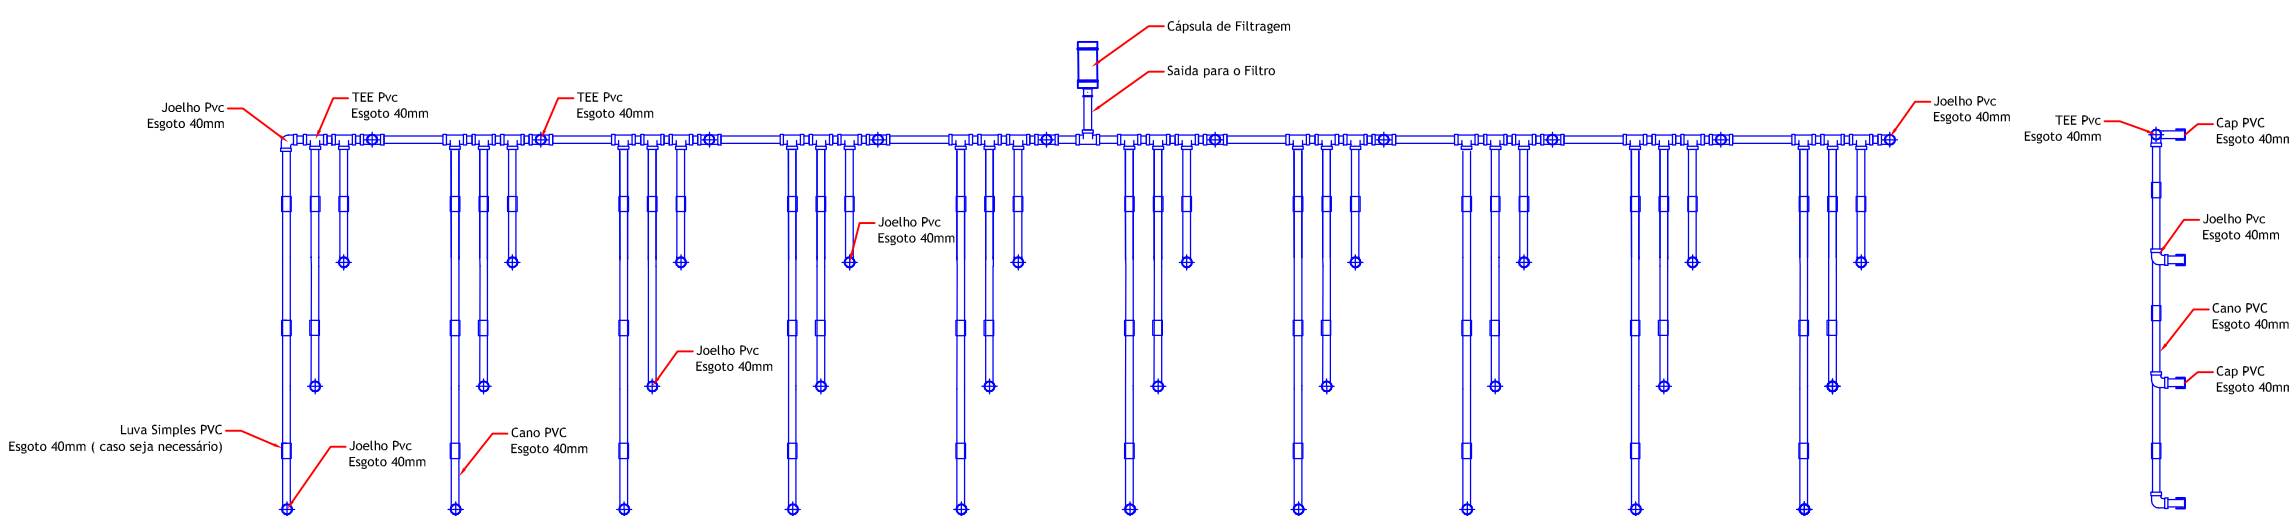


VISTA FRONTAL DA TUBULAÇÃO
S/ ESC.

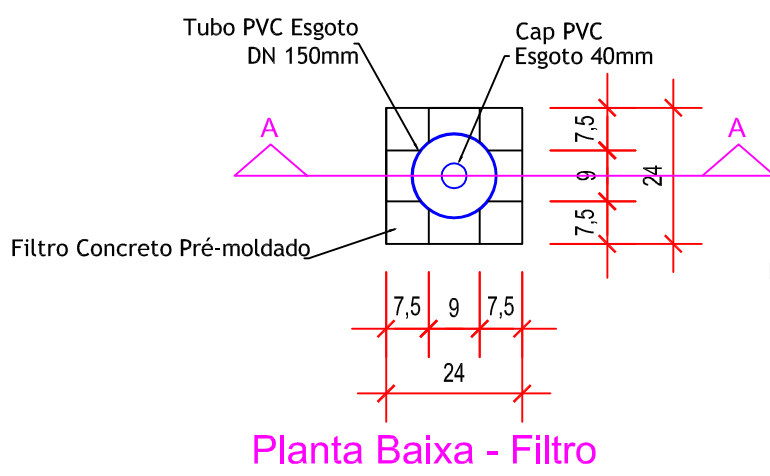


Planta Baixa - Filtro

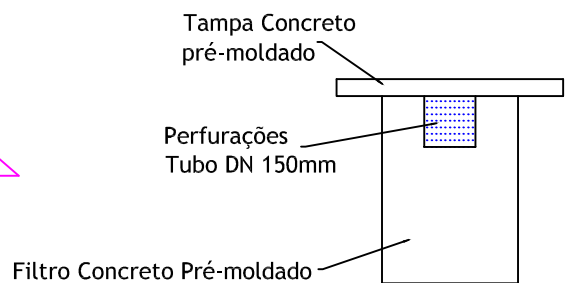


Vista Frontal - Filtro montado

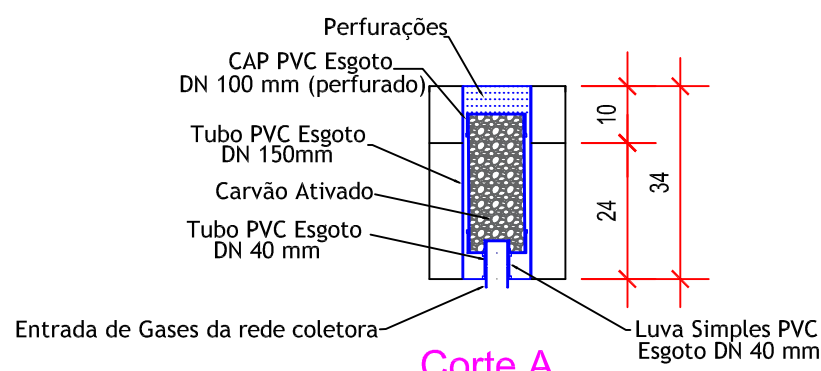

Corte A

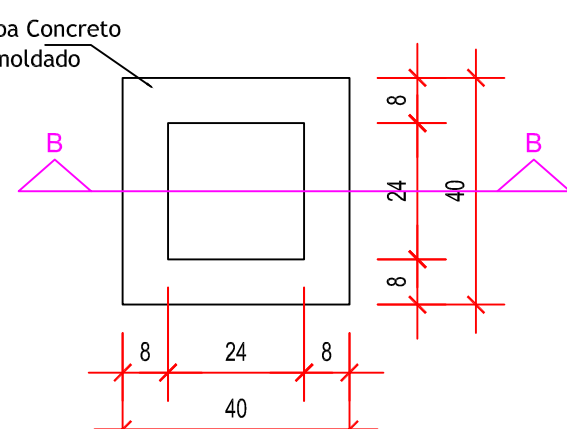

Planta Baixa - Tampa

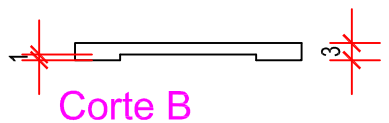

Corte B

PREFEITURA MUNICIPAL DE MATELÂNDIA AV. DUQUE DE CAXIAS N° 800 - TEL. (45) 3262-8350 ESTADO DO PARANÁ		
OBRA: CONSTRUÇÃO DE 40 GAVETAS MORTUÁRIAS PRÉ-MOLDADAS		PRANCHA: 09/09
LOCAL: CEMITÉRIO DA VILA ESMERALDA		
CONTEUDO DA PRANCHA: PROJ. ARQUITETÔNICO DO GAVETÁRIO PADRÃO 40 GAVETAS (1 BLOCO)	ESCALA: INDICADA	ESTATÍSTICA:
DATA: AGOSTO/2025	LOCAL: CEMITÉRIO DE VILA ESMERALDA - LOTE RURAL N° 42 DA GLEBA N° 04 DO IMÓVEL GUAIRACÁ, VILA ESMERALDA	
DESENHO: VALTER	CIDADE: MATELÂNDIA	
PROPRIETÁRIO: _____		
MUNICÍPIO DE MATELÂNDIA CNPJ: 76.206.465/0001-65		
RESP. TÉCNICO PROJETO: _____		RESP. TÉCNICO EXECUÇÃO: _____
ENG° CIVIL ELIEZER BARBOZA GARCEZ CREA-PR 126.400/D		